

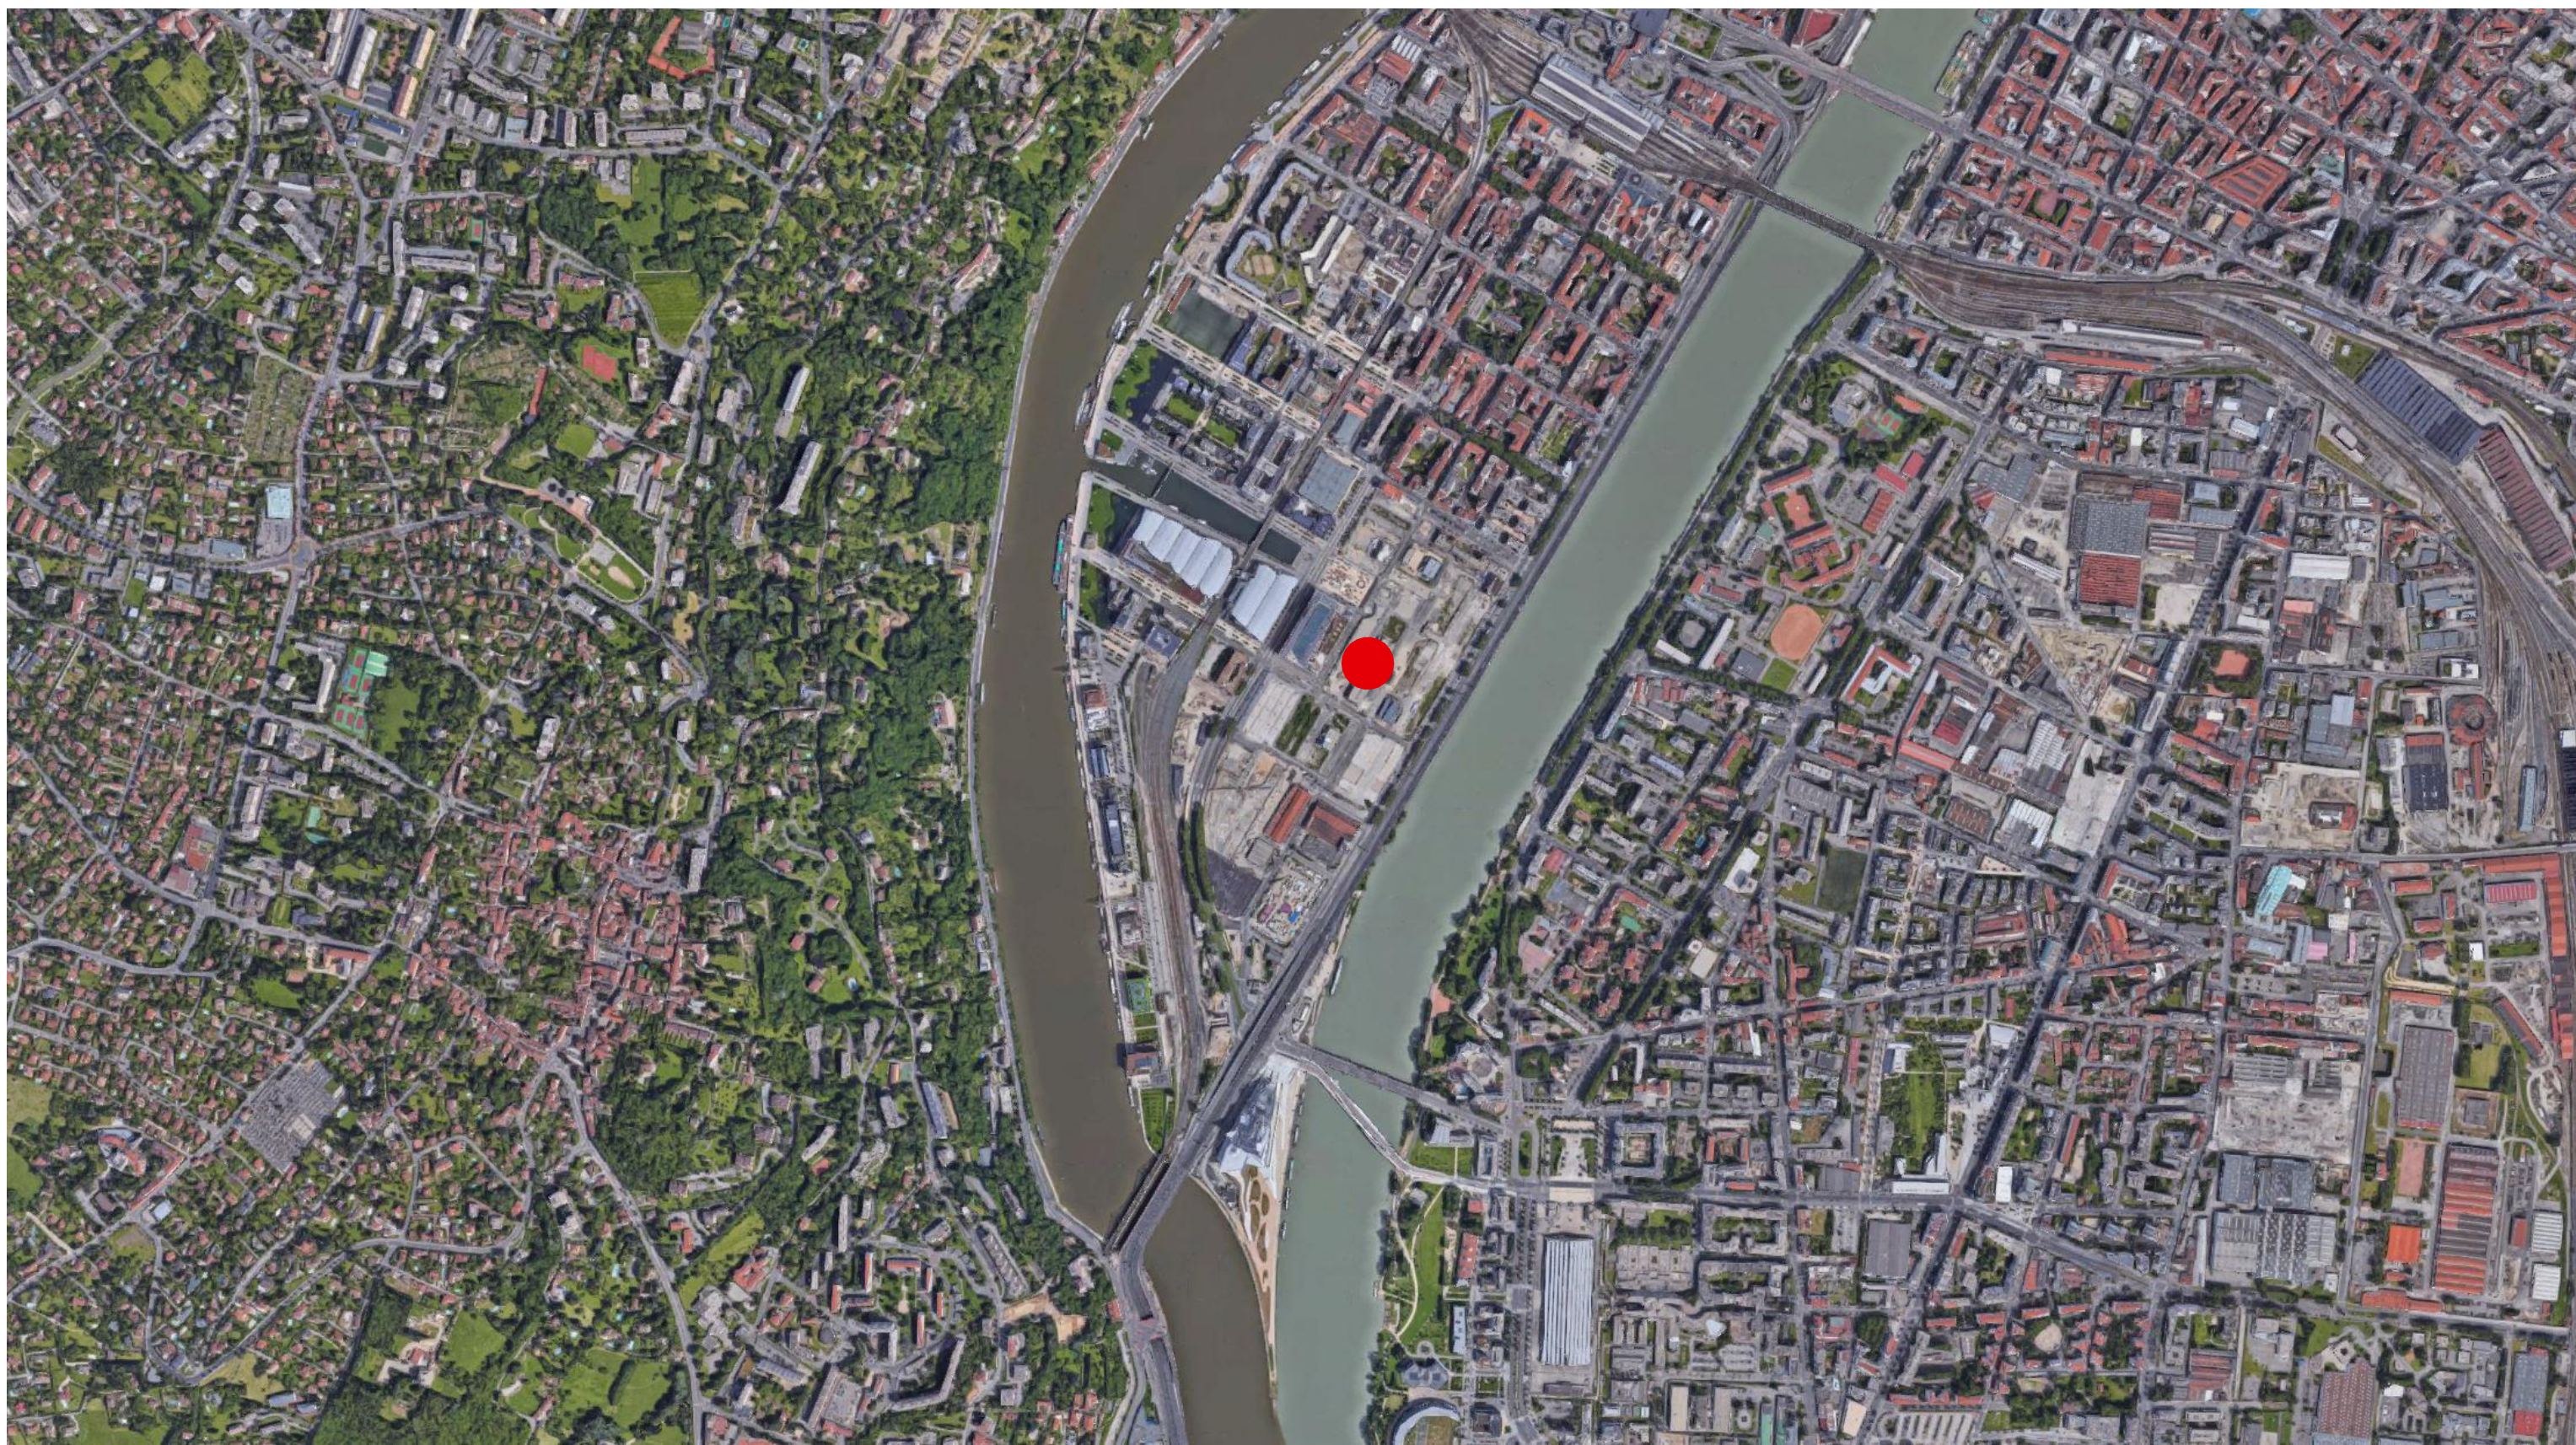


LYON CONFLUENCE C2 SUD - LYON (69)

Logements / Bureaux / Commerces - Activité

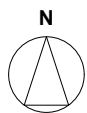

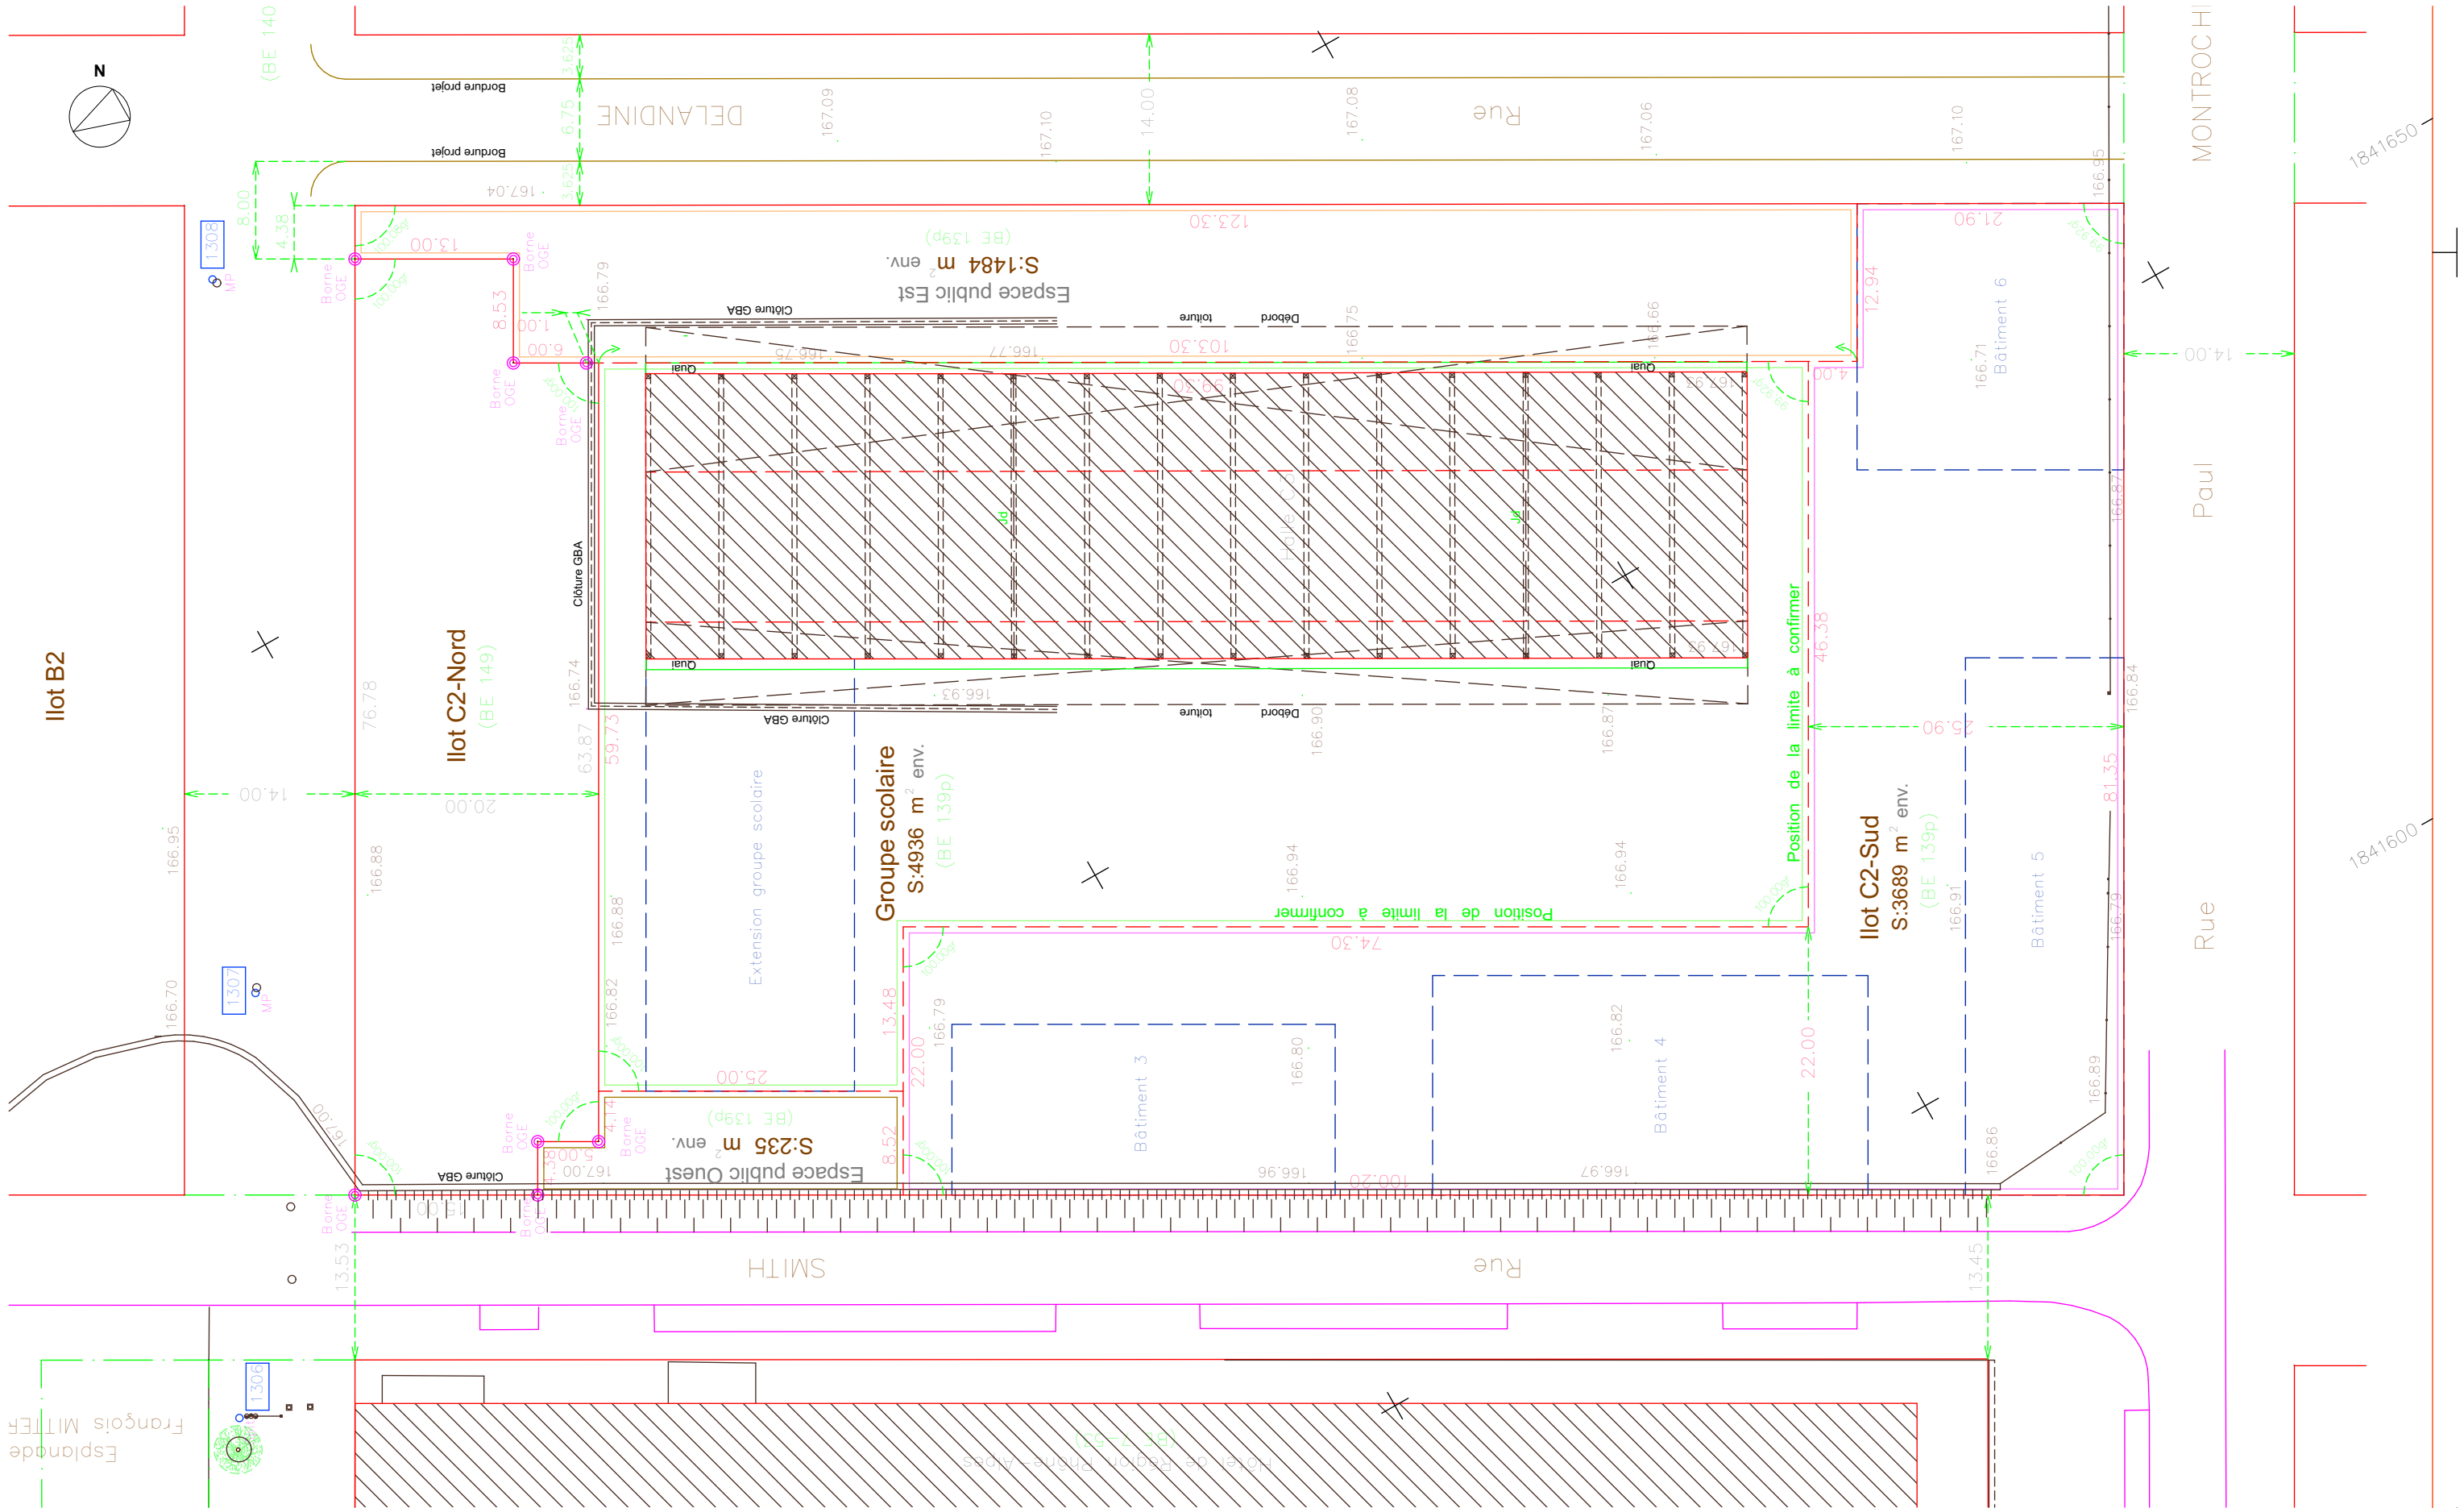

Plan établi par le Cabinet Perraud - Géomètre Expert
31 rue Smith - 69002 Lyon
en date du 17 mai 2018
Réf.C4.11.07/4