
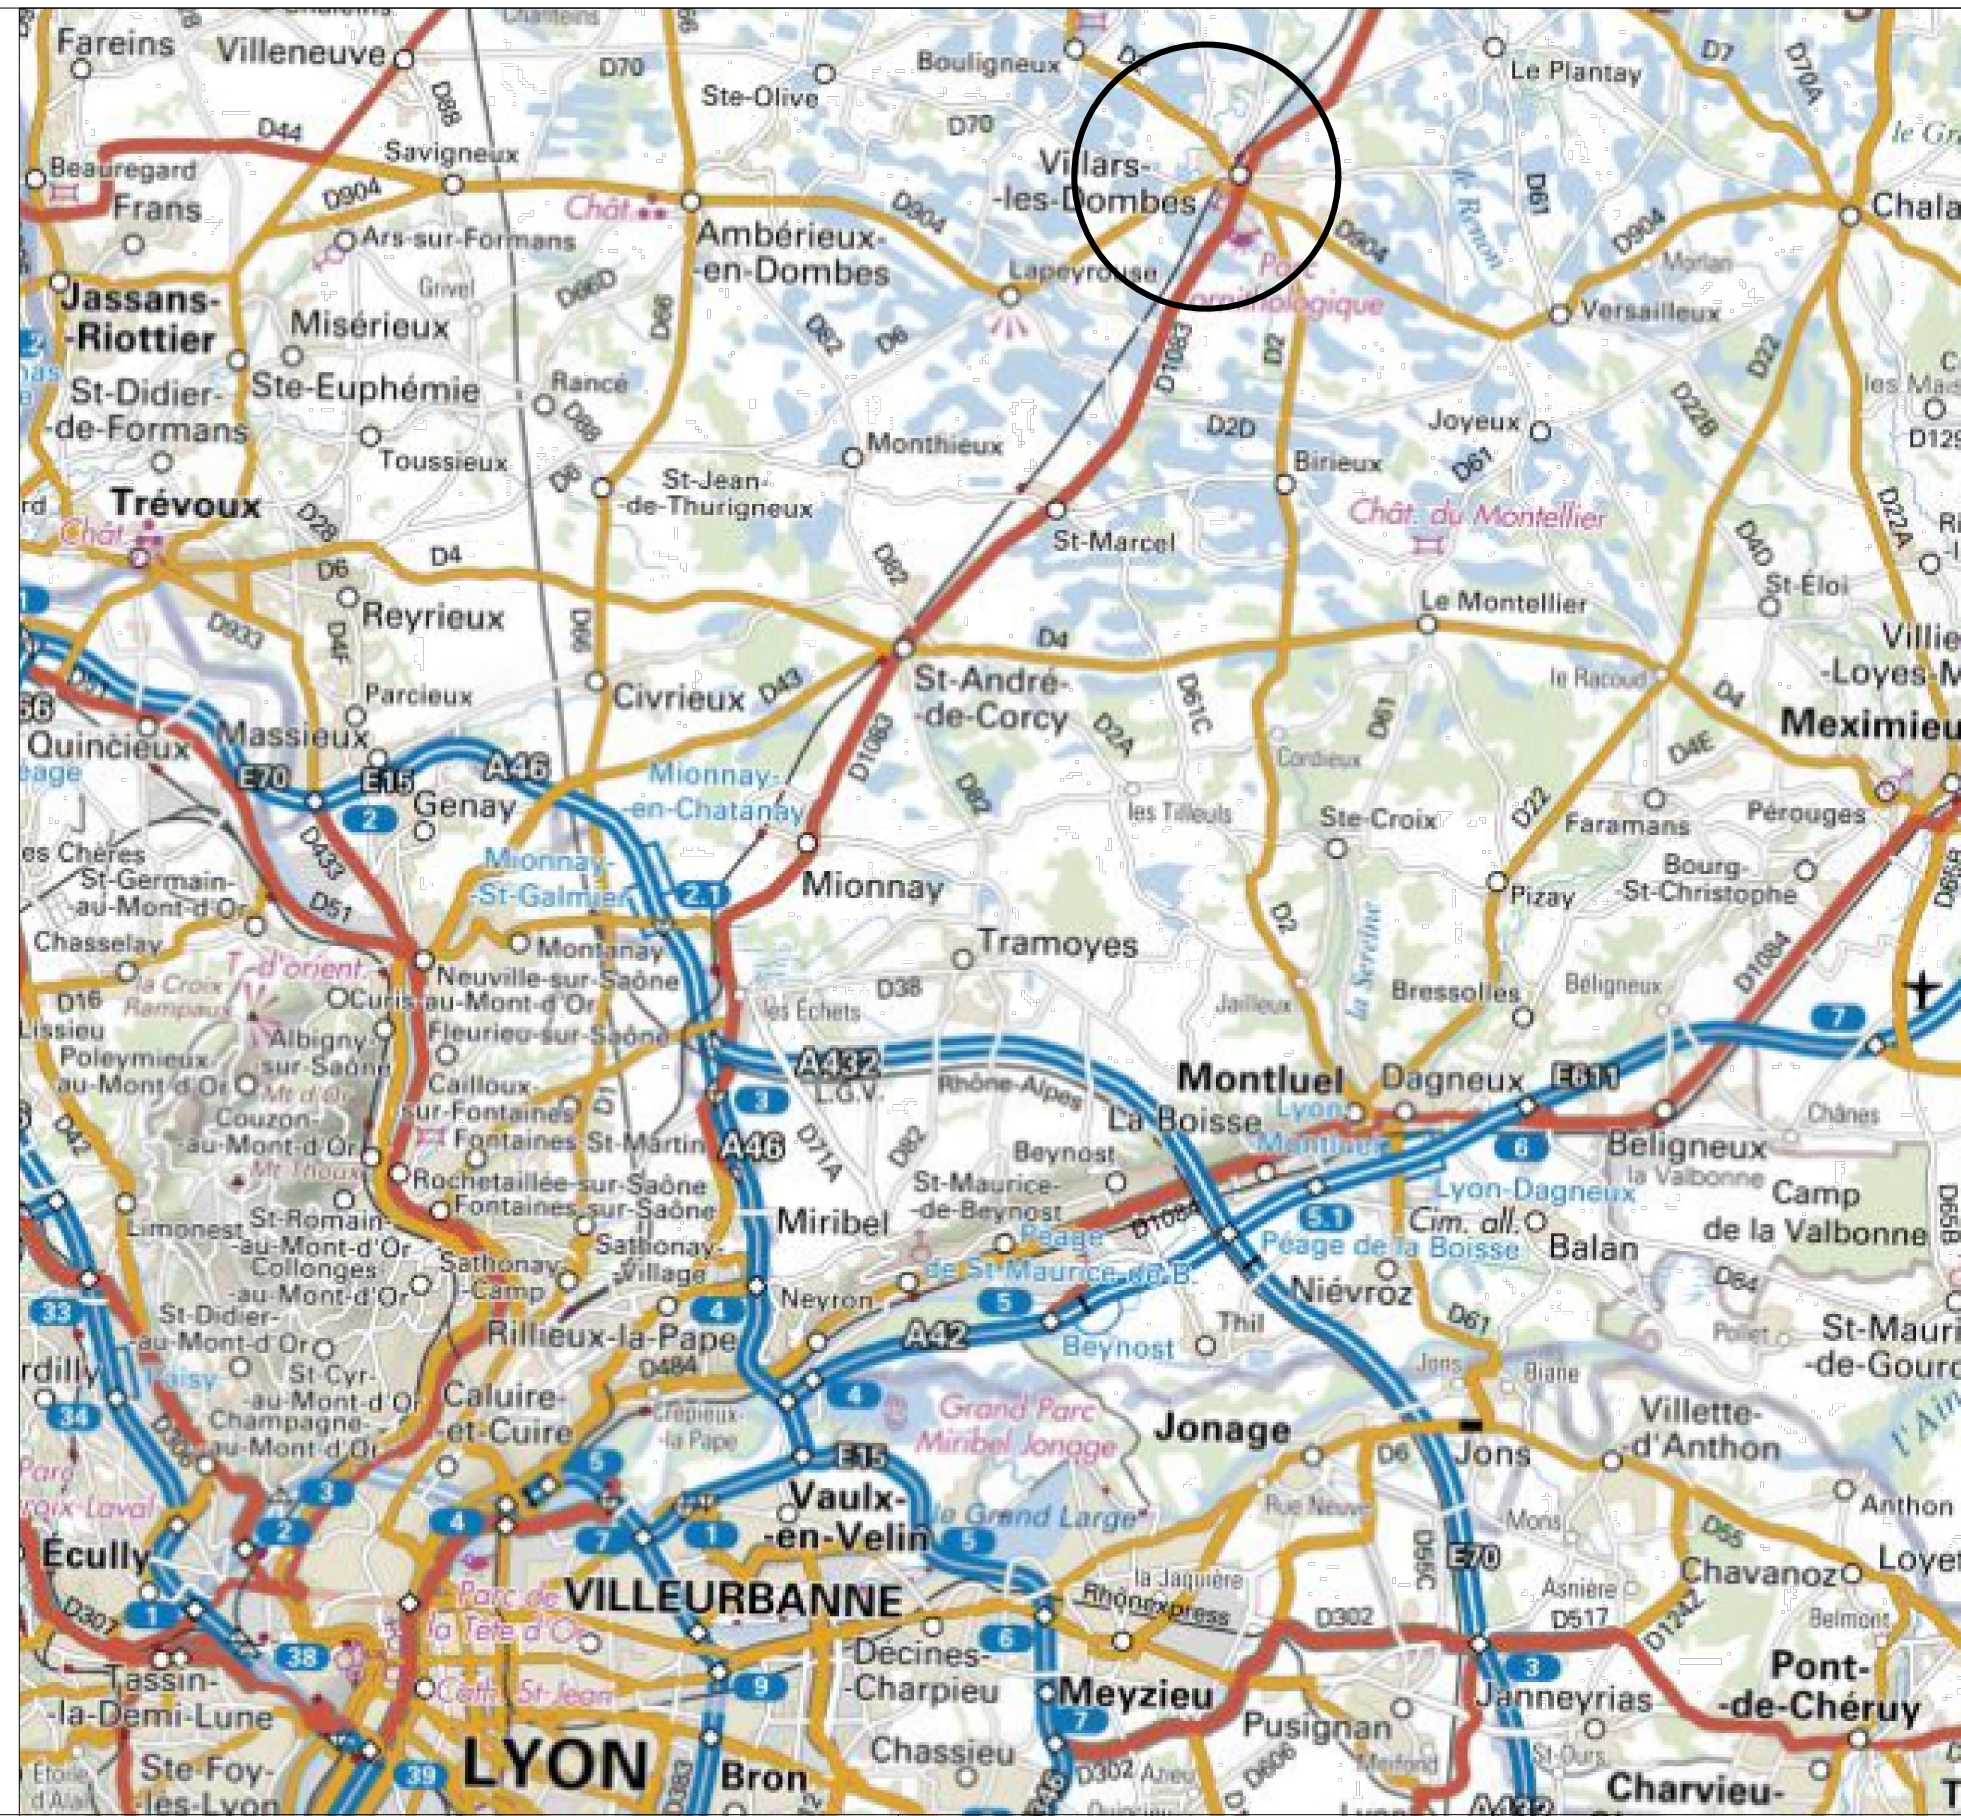
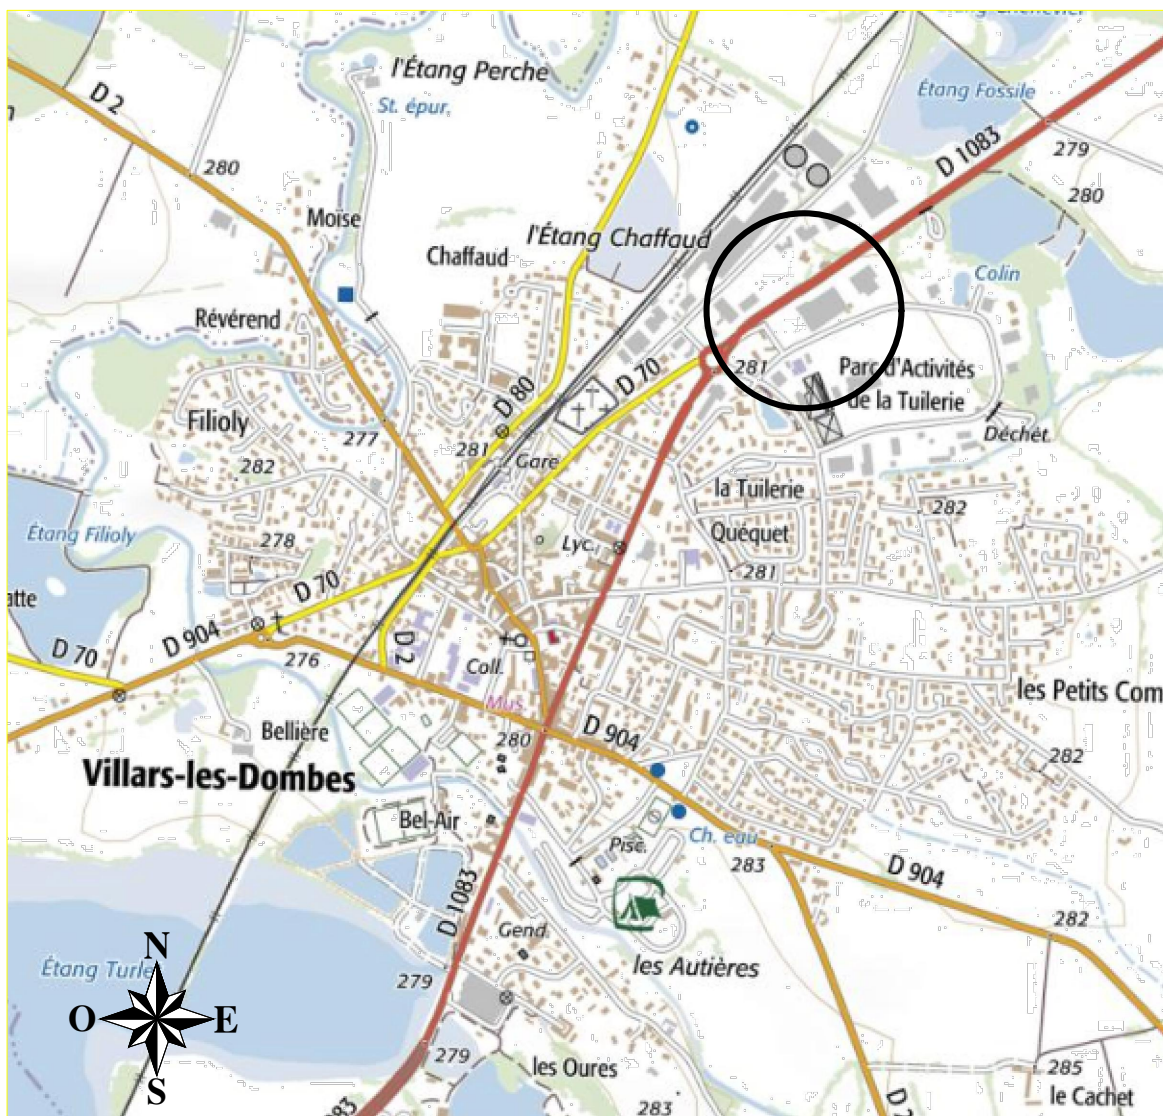


PC.01a - PLAN DE SITUATION ET PLANCHE CADASTRALE

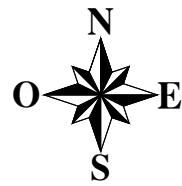

VS
B Energies
Nouvelles

27 Quai de la Fontaine
30900 Nîmes
Tel : +33 4 66 21 78 43
www.vsb-energies.fr

Nom et signature du/des demandeur(s)

S.A.S VILLARDIS
RN 83 ZAC de la Tuilerie
01 330 VILLARS LES DOMBES

Construction d' ombrières photovoltaïque

PERMIS DE CONSTRUIRE

Signature architecte

ANCEDIEZ Architecture
ARCHITECTES D.P.L.G.
26, Rue de la gazelle - 30000 Nîmes
Tél : 04 66 36 83 17 / ancediez@gmail.com
SARL au capital de 1000 €
N° d'immatriculation 00136996 R.C.S. Nîmes

Date : 12 Decembre 2020

Echelle : 1/25000

Format : A3