


Localisation IGN 1/25000ème du projet

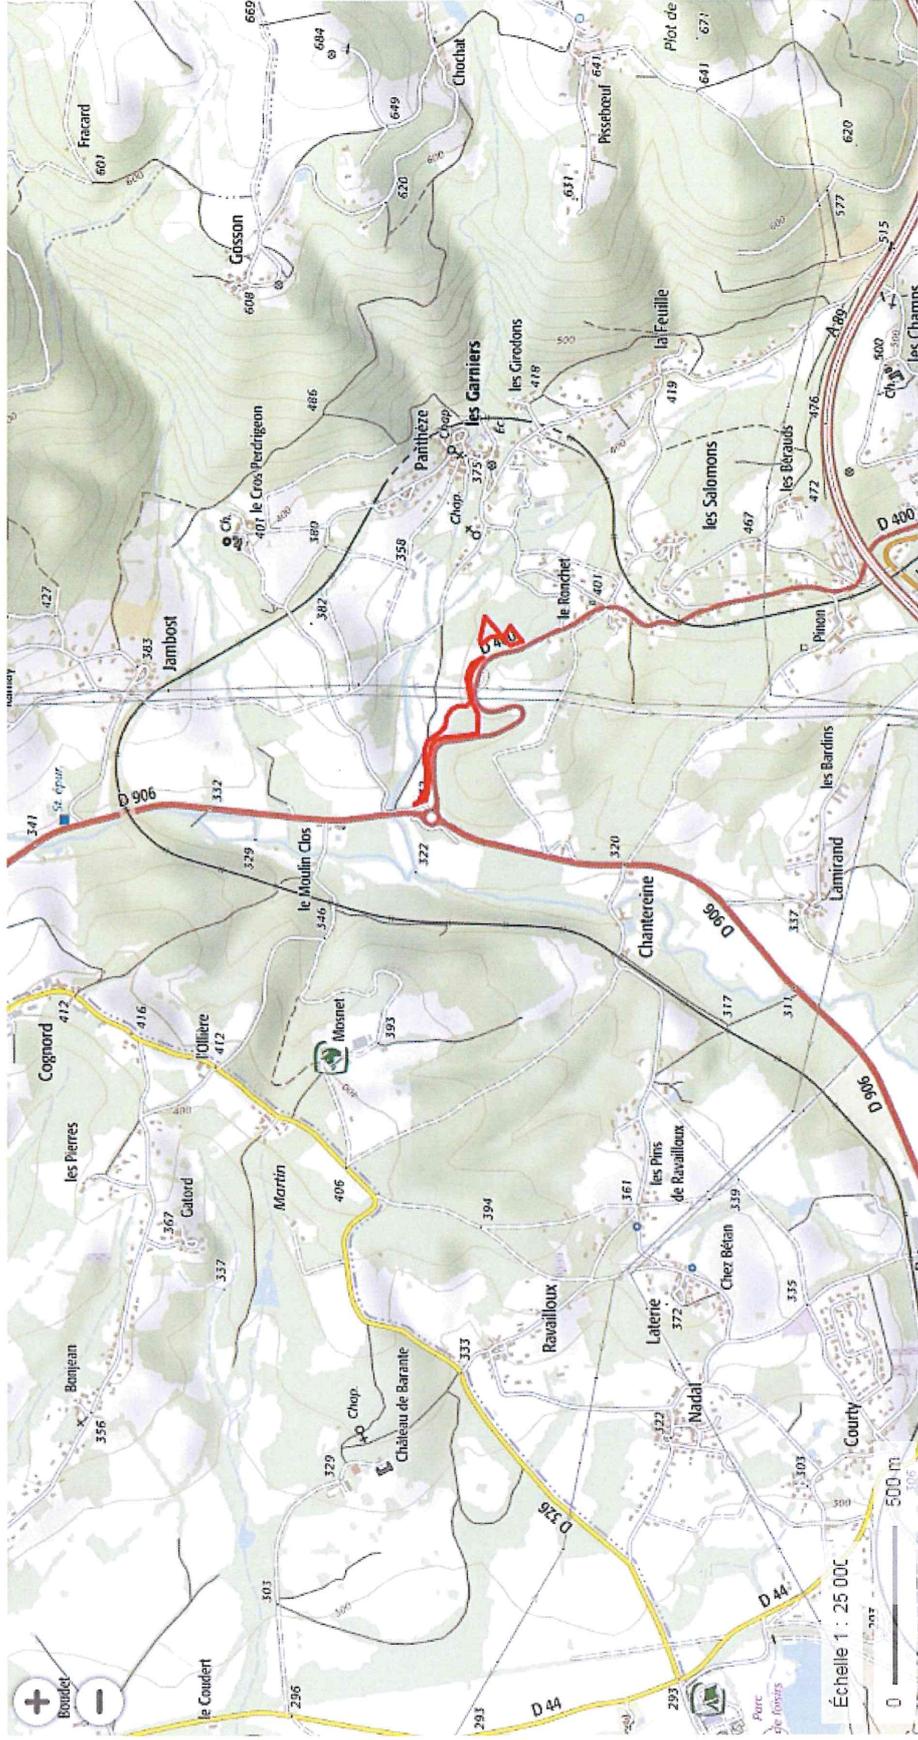

THIERS

ANNEXE 3

Photographies localisées du projet en date du 06/01/2020 et 21/01/2020

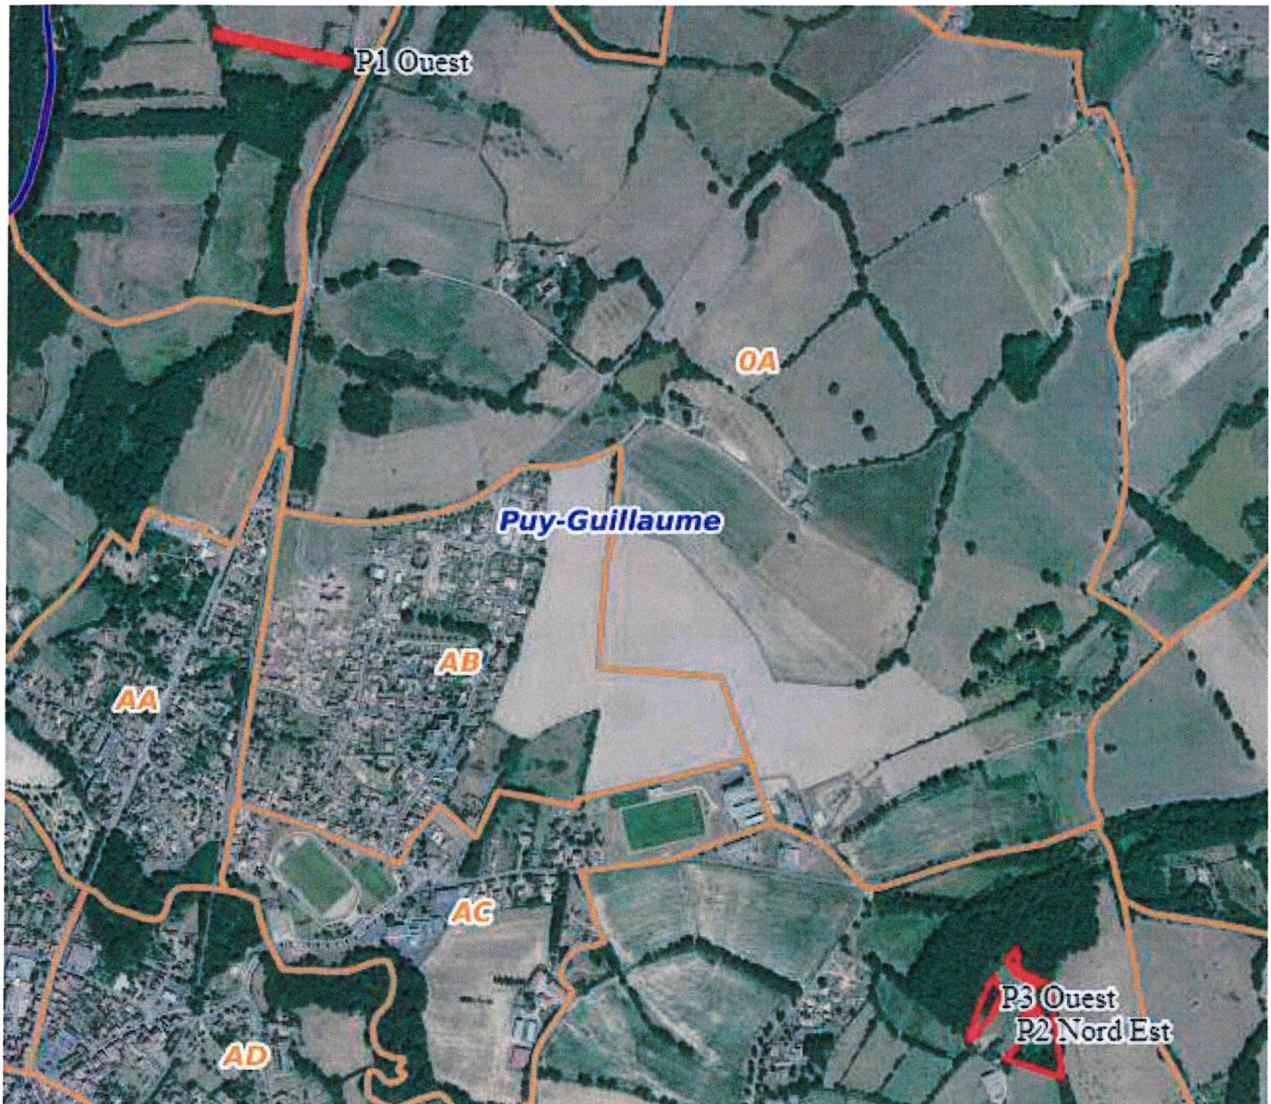




Photo 1 : Direction Ouest 21/01/21



Photo 2 : Direction Nord Est 21/01/21



Photo 3 : Direction Ouest 21/01/21





Photo 4 : Direction Est 06/01/21



Photo 5 : Direction Sud 06/01/21



Photo 6 : Direction Ouest 06/01/21

ANNEXE 4

Plan du Projet





PUY-GUILLAUME (2)



THIERS (1)



Délimitation de la zone du projet


©Géoportail

ANNEXE 2

ANNEXE COMPLEMENTAIRE

Extrait de la réglementation des boisements en vigueur sur THIERS

THIERS

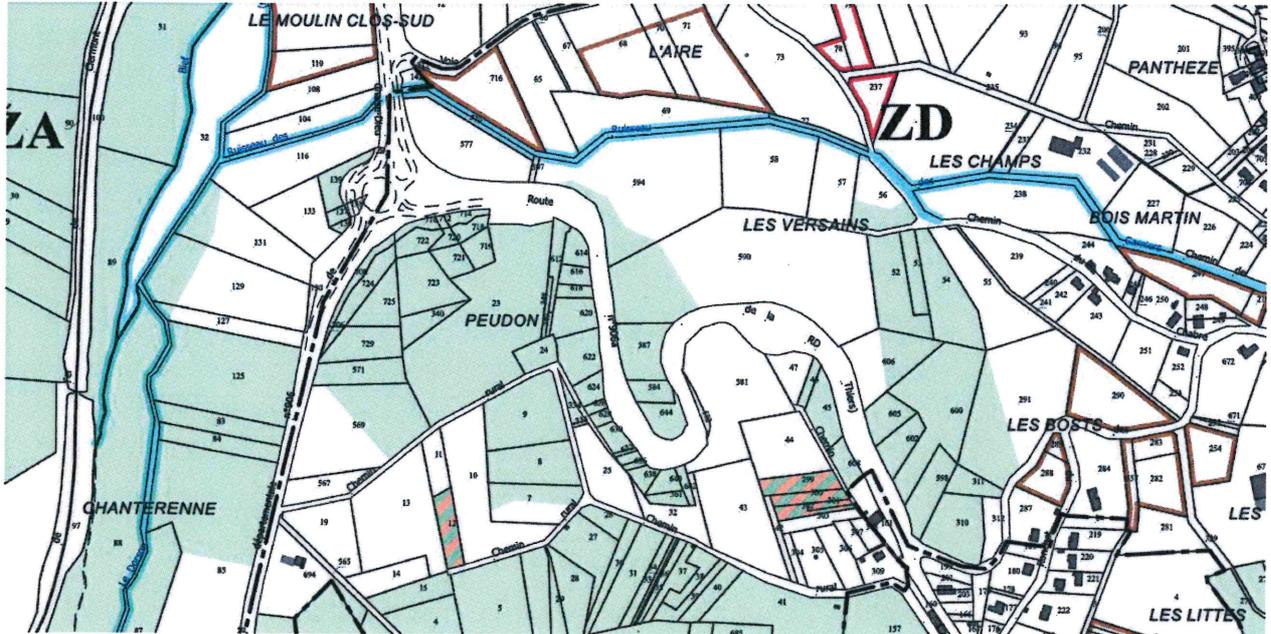

Département du PUY-DE-DÔME



Commune de
THIERS

**RÈGLEMENTATION
DES BOISEMENTS**

Planche Nord Ouest

Plan parcellaire annexé à la délibération du Conseil Départemental du :




Echelle : 1/5000

Référence : Y17376

Légende

-  Périimètre à boisement libre
-  Sous périmètre à reconquérir pour l'agriculture
-  Périimètre à boisement interdit
-  Sous périmètre à boisement interdit après coupe rase
-  Périimètre à boisement réglementé
-  Sous périmètre à boisement réglementé après coupe rase
-  Etangs et cours d'eau
-  znieff 1
-  znieff 2
-  NATURA 2000
-  Espaces boisés classés

PUY-GUILLAUME (source Cartelie DDT63) – Réglementation des boisements de plus de 10 ans (interdit devient réglementé)

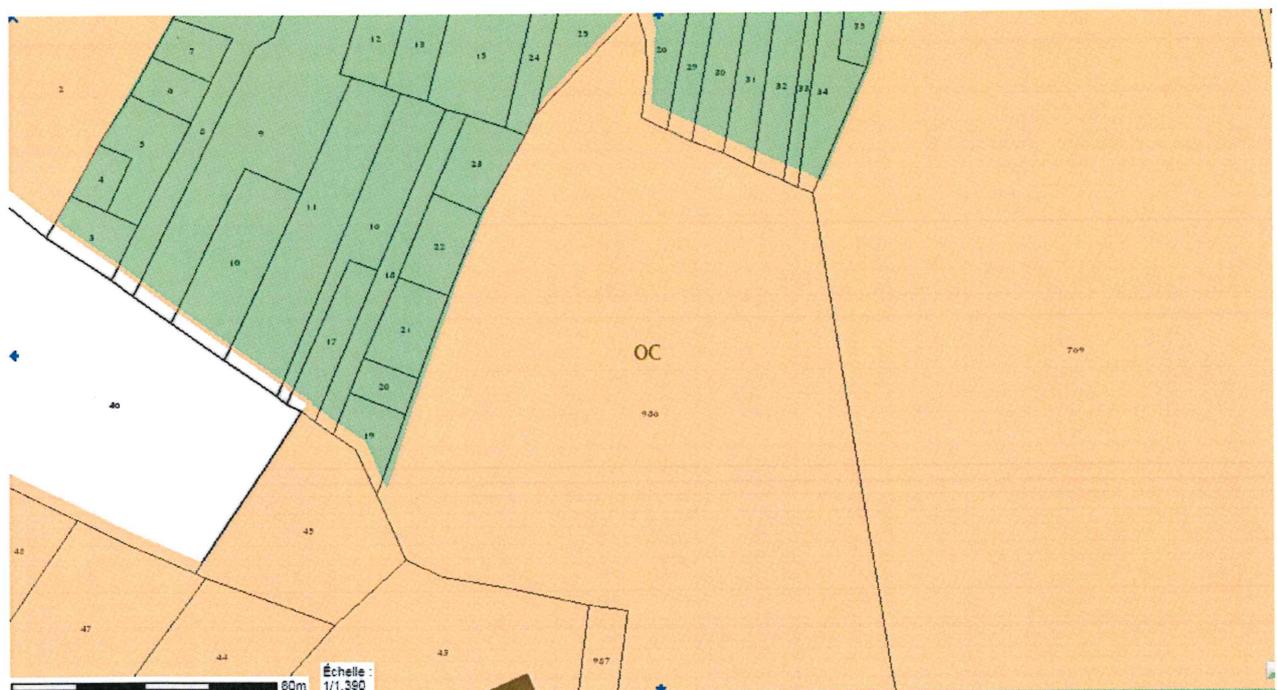



  **reglementation des boisements**

-  Interdit
-  Interdit après coupe rase
-  Libre
-  Réglementé
-  Libre à reconquérir
-  Réglementé après coupe rase