

EXTENSION 283m2


NOTA : COTES DONNEES A TITRE INDICATIF - NON VALABLE POUR EXECUTION

Rev.	Date	Objet de la modification	Dessiné par :	Vérifié par :	Approuvé par :	Visa
A	10/04/2019	Emission du plan	RS	JFR		

SCI CLEANSPACE
BATIMENT CLEANSPACE - ALPESPACE
Parc d'activités de la Grande Ile ALPESPACE Voie Magellan 73 800 - MONTMELIAN

RESTRUCTURATION BATIMENT CLEANSPACE
EXTENSION NOVALPQUARTZ

PLAN NIVEAU 0.00

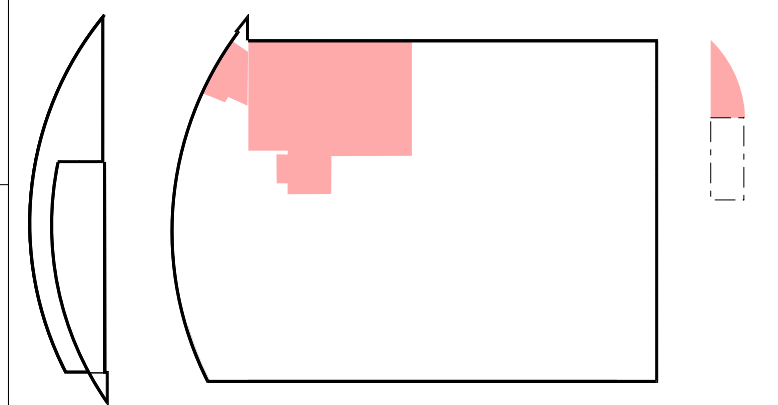

Ce document est la propriété exclusive de ARCHIMADE Architectes - il ne peut être communiqué, ni cédé à des tiers sans autorisation formelle. La loi sur la propriété littéraire et artistique n° 57-298 du 11 mars 1957 modifiée par la loi n° 85-560 s'applique à ce document.

Dossier:
Echelle : 1/100 pour format A1 Date:10/04/2019

N° EXE
N° Archi 19106A1110P1020A