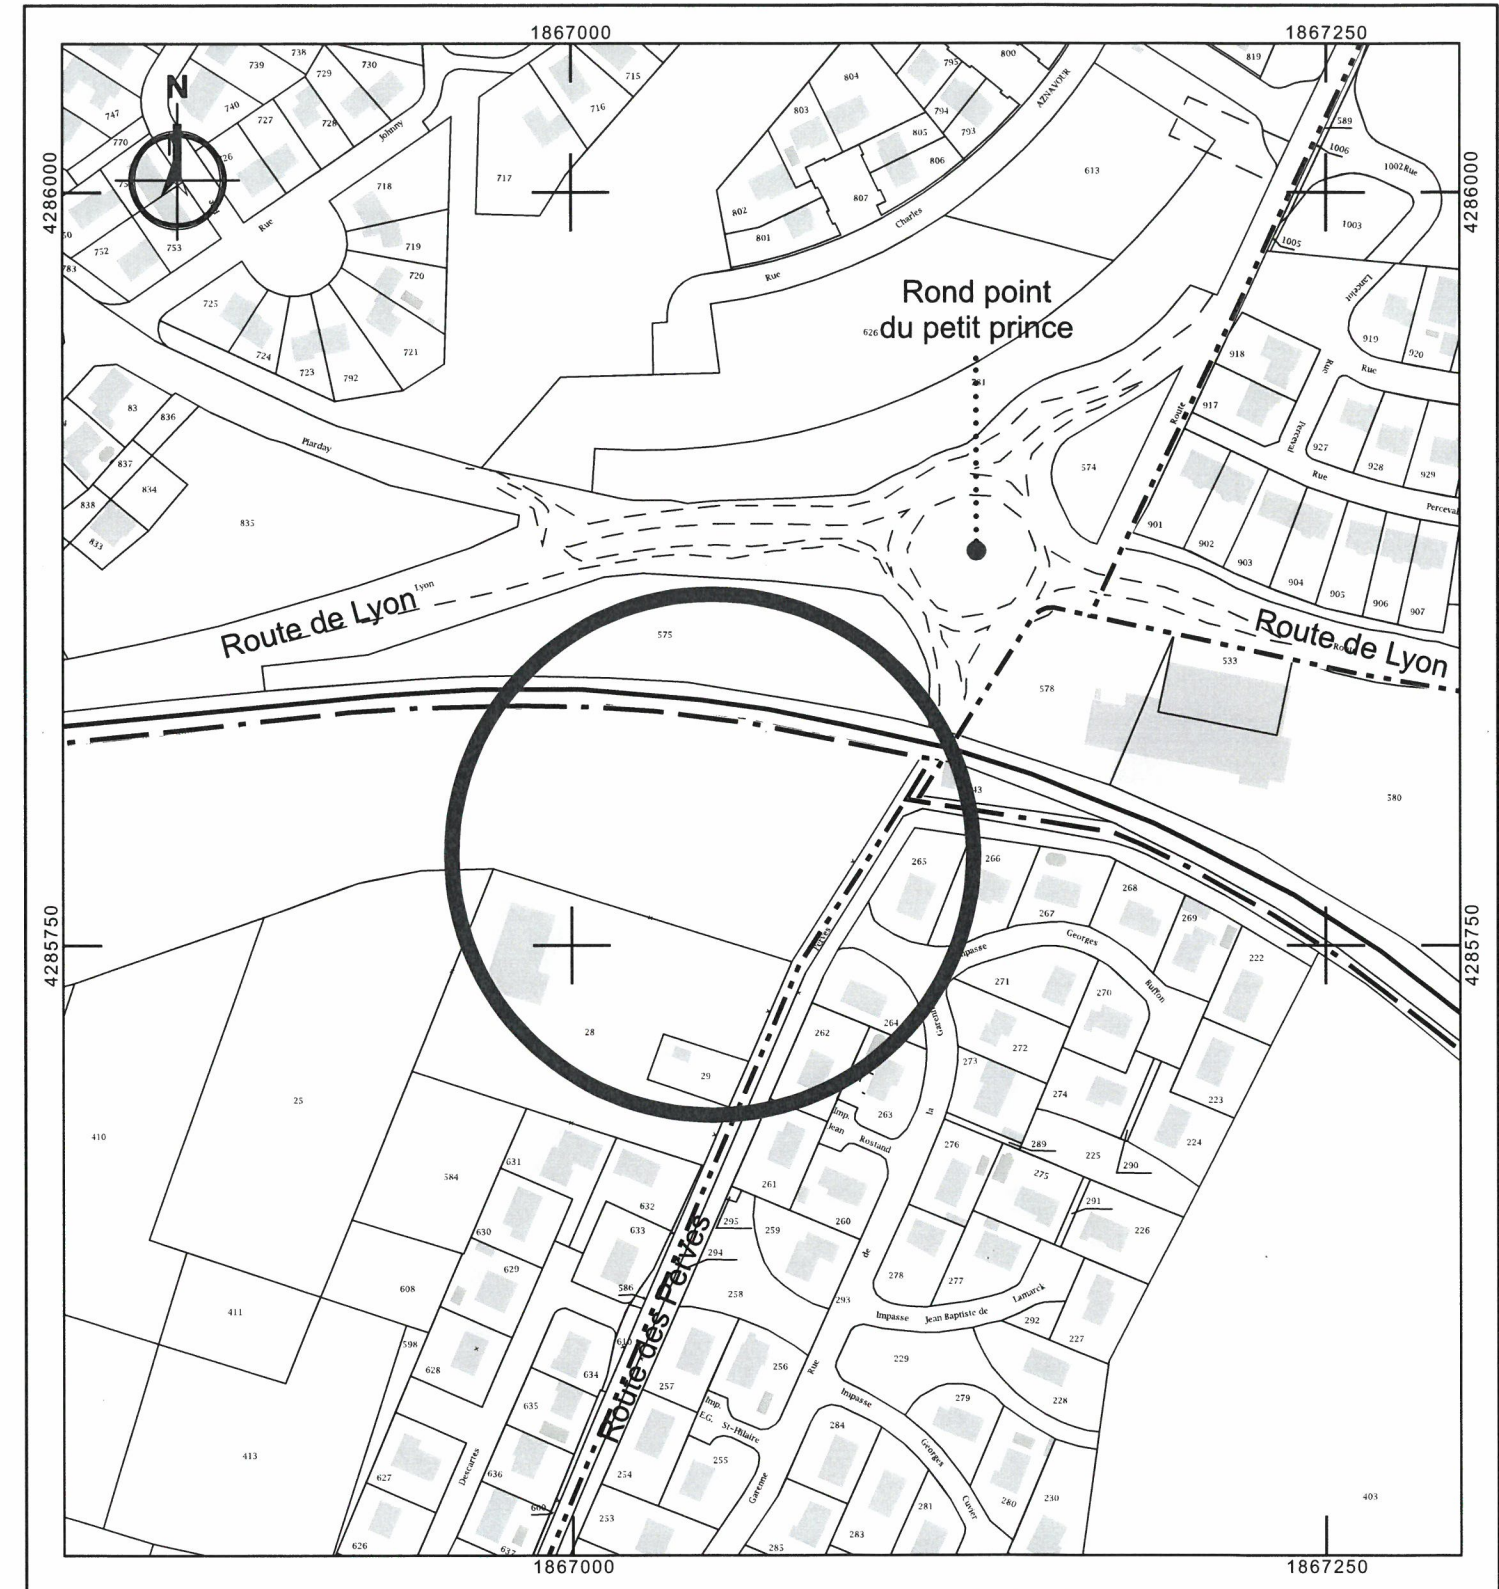


Echelle : 1/2500

**b**  
**bc**

**bbc & associés**  
SARL d'architecture  
au capital de 12 500 €  
129, rue de la Poudrette  
69120 Valx-en-Velin  
T: 04 72 17 33 47  
N° Ordre : S113E3  
Siret 402 98 164 00020

**PROGEDI**  
SARL AU CAPITAL DE 500 000 EUROS  
44 route de la Léchère  
Charvieu-Chagnon  
38236 PONT DE CHERY Cedex  
Tél. 04 78 32 38 25  
SIRET 310 737 408 00024

**bbc**  **a.**

phase

**PC** Pièces complémentaires

date  
02-11-2020

a.

## Plan de situation

PC40  
n°4

56