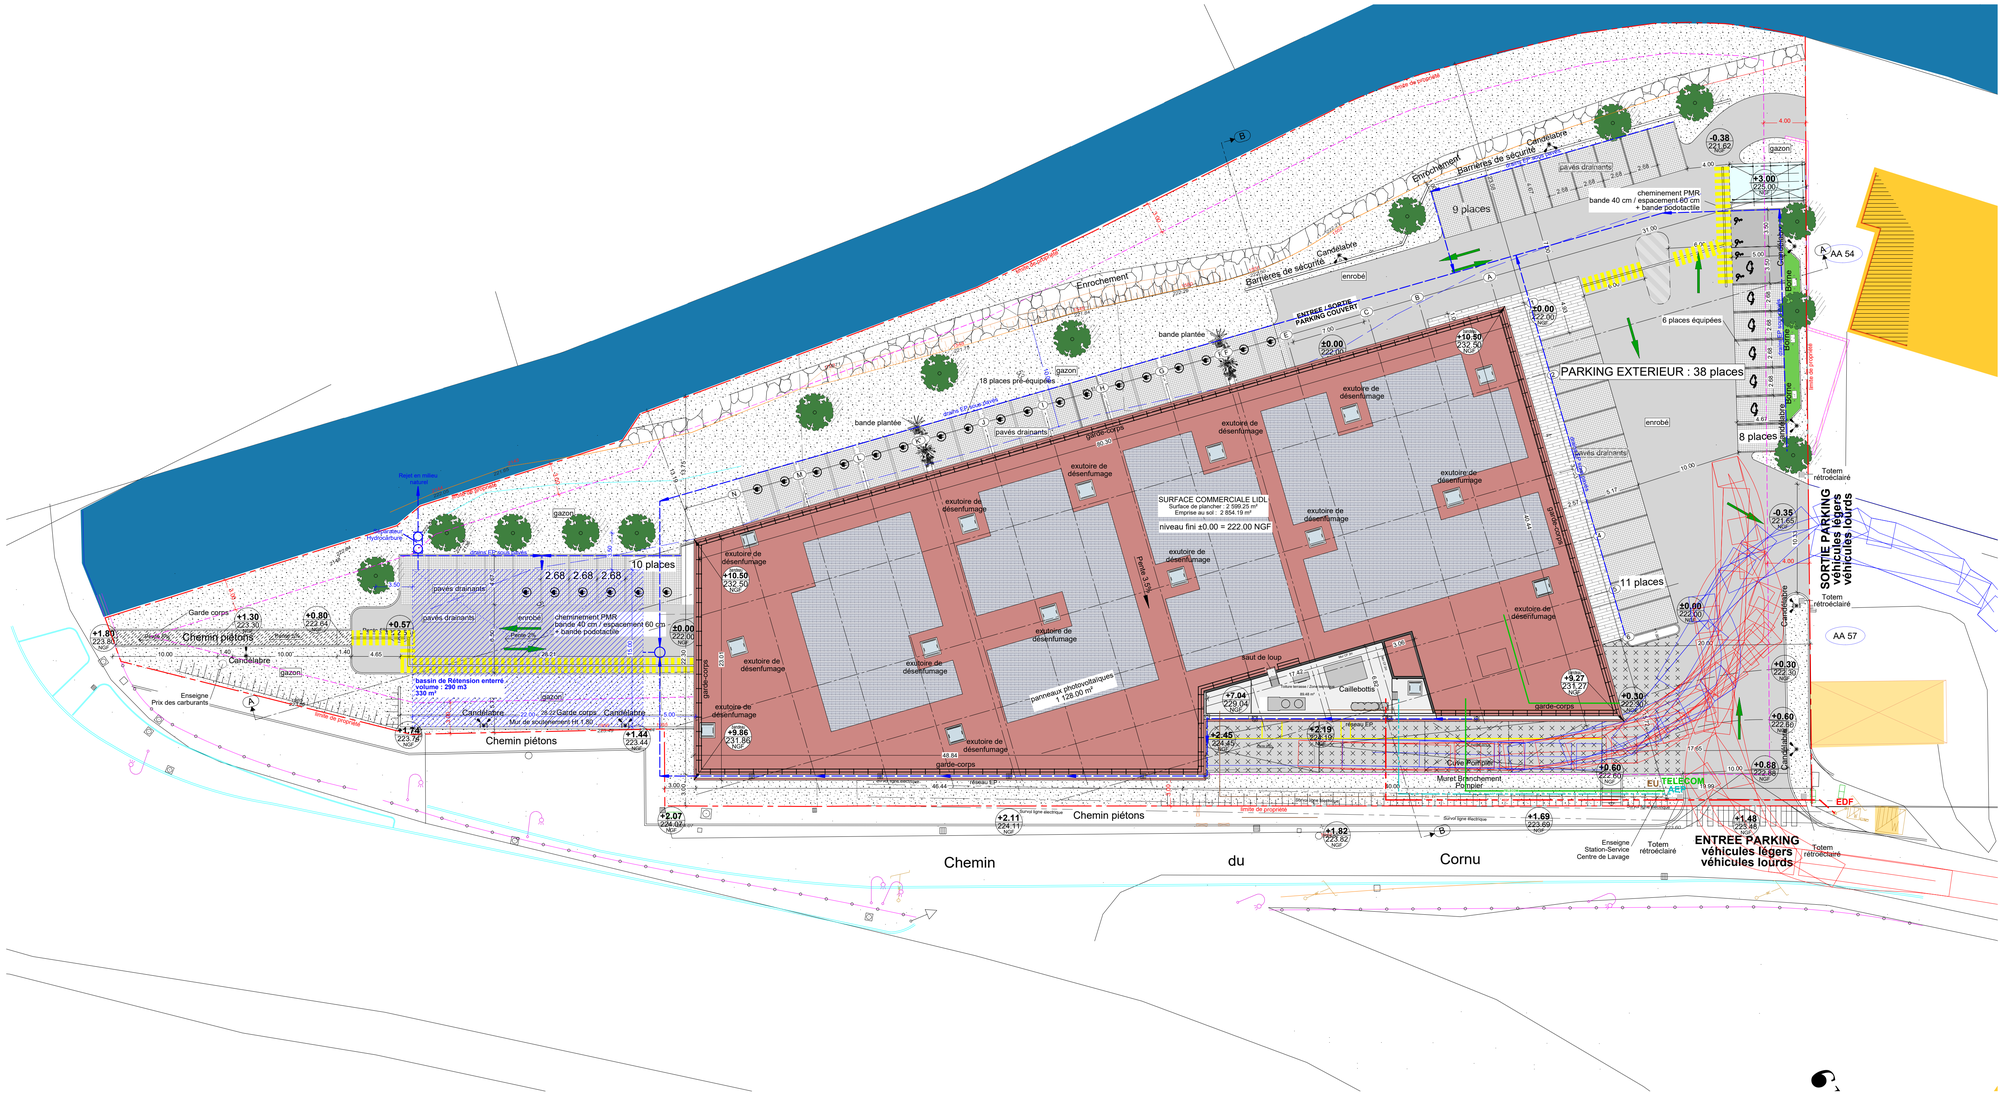

TABLEAU DES SURFACES PROJET

Désignations	Surfaces (m²)
Terrain projet LIDL	7 565.00
Surface de plancher	2 599.25
Emprise au sol magasin *Emprise au sol LIDL* *Emprise au sol parc à caddies*	2 854.19 2 829.06 25.13
Parking aérien total	2 283.17 m²
Voirie d'accès imperméabilisée	1 180.25 m²
Places imperméables	17.50 m²
Places non-imperméabilisées type Ecovégétal	327.72 m²
Places dédiées aux véhicules électriques	368.24 m²
Espaces paysagers pleine terre	2 151.54 m²
Aire de livraisons et circulation PL	389.46 m²
Circulation piétonne, dalle technique	164.84 m²
Arbres à planter	14 unités

PARKING : 109 places (dont 4 places PMR soit 3.6%)

BP
EU - EV
AEP
EDF
TELECOM

Emprise au sol : 2 854.19 m²
Surface de plancher: 2 599.25 m²

N° DE DOSSIER
20 69 028

PERMIS DE CONSTRUIRE

Référence du terrain
Cadastre section : AA
Parcelles : 1, 2, 4, 51, 52, 53
Surface totale du terrain : 7 565.00 m²

Projet : Création d'une surface commerciale LIDL

Adresse : Chemin du Cornu
69 210 FLEURIEUX SUR L'ARBRESLE

	Plan de situation	
	Plan parcellaire	
X	Projet	
	Plan de bornage	
X	Plan topographique	
X	Plan de masse	
	Vue en plan bâtiment	Rez-de-chaussée
	Façades	Etage
	Coupe	Toiture / R+2
	Profil du terrain	
X	Réseaux exterieurs	
	Plantations existantes	
	Plantations projet	

Echelle:
1 / 250°
1cm = 2.50 m

3 PC2

Désignation	C.M.	Indice	Date
Plan de base	O. GALLIEN	a	15/04/2021

MAITRE D'OUVRAGE:
SNC LIDL
72 Av. Robert Schuman
94150 RUNGIS

ARCHITECTE:
ARCHI LARDEAU
23-25, avenue de la Marne
33700 MERIGNAC
Téléphone : 05 56 96 30 00