

	330 Allée des Hêtres - Bât D 69 760 Limonest Téléphone 04 37 46 22 13 www.cabinet-arcod.fr	Maître d'Ouvrage		Opération	Localisation	Les présents plans sont exclusivement destinés à l'instruction administrative du dossier de demande. Ils ne sont pas plans d'exécution et ne peuvent donc en aucun cas être utilisés directement pour réaliser la construction.
		IMMALDI et COMPAGNIE	91 impasse du Revolet - 38 890 Salagnon	Création d'un bâtiment commerciale à l'enseigne ALDI	91 impasse du Revolet - 38 890 Salagnon	

Plan de situation

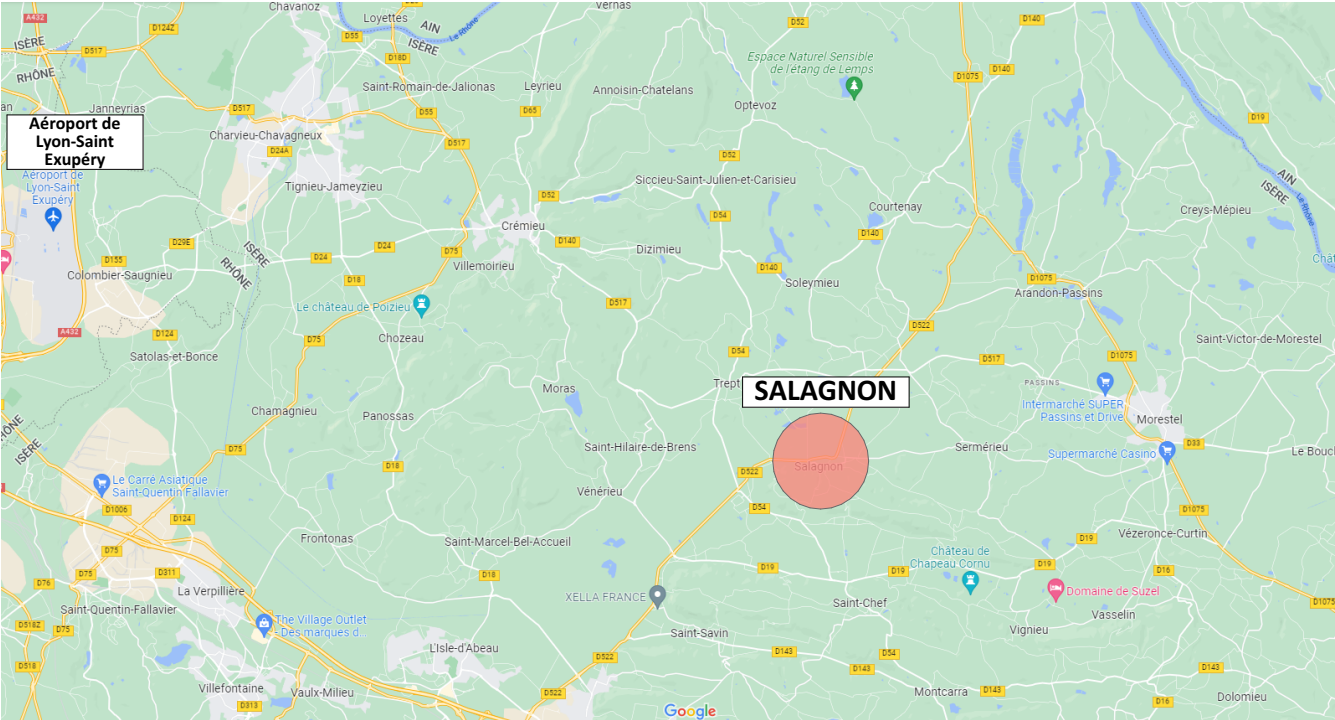

Vue aérienne

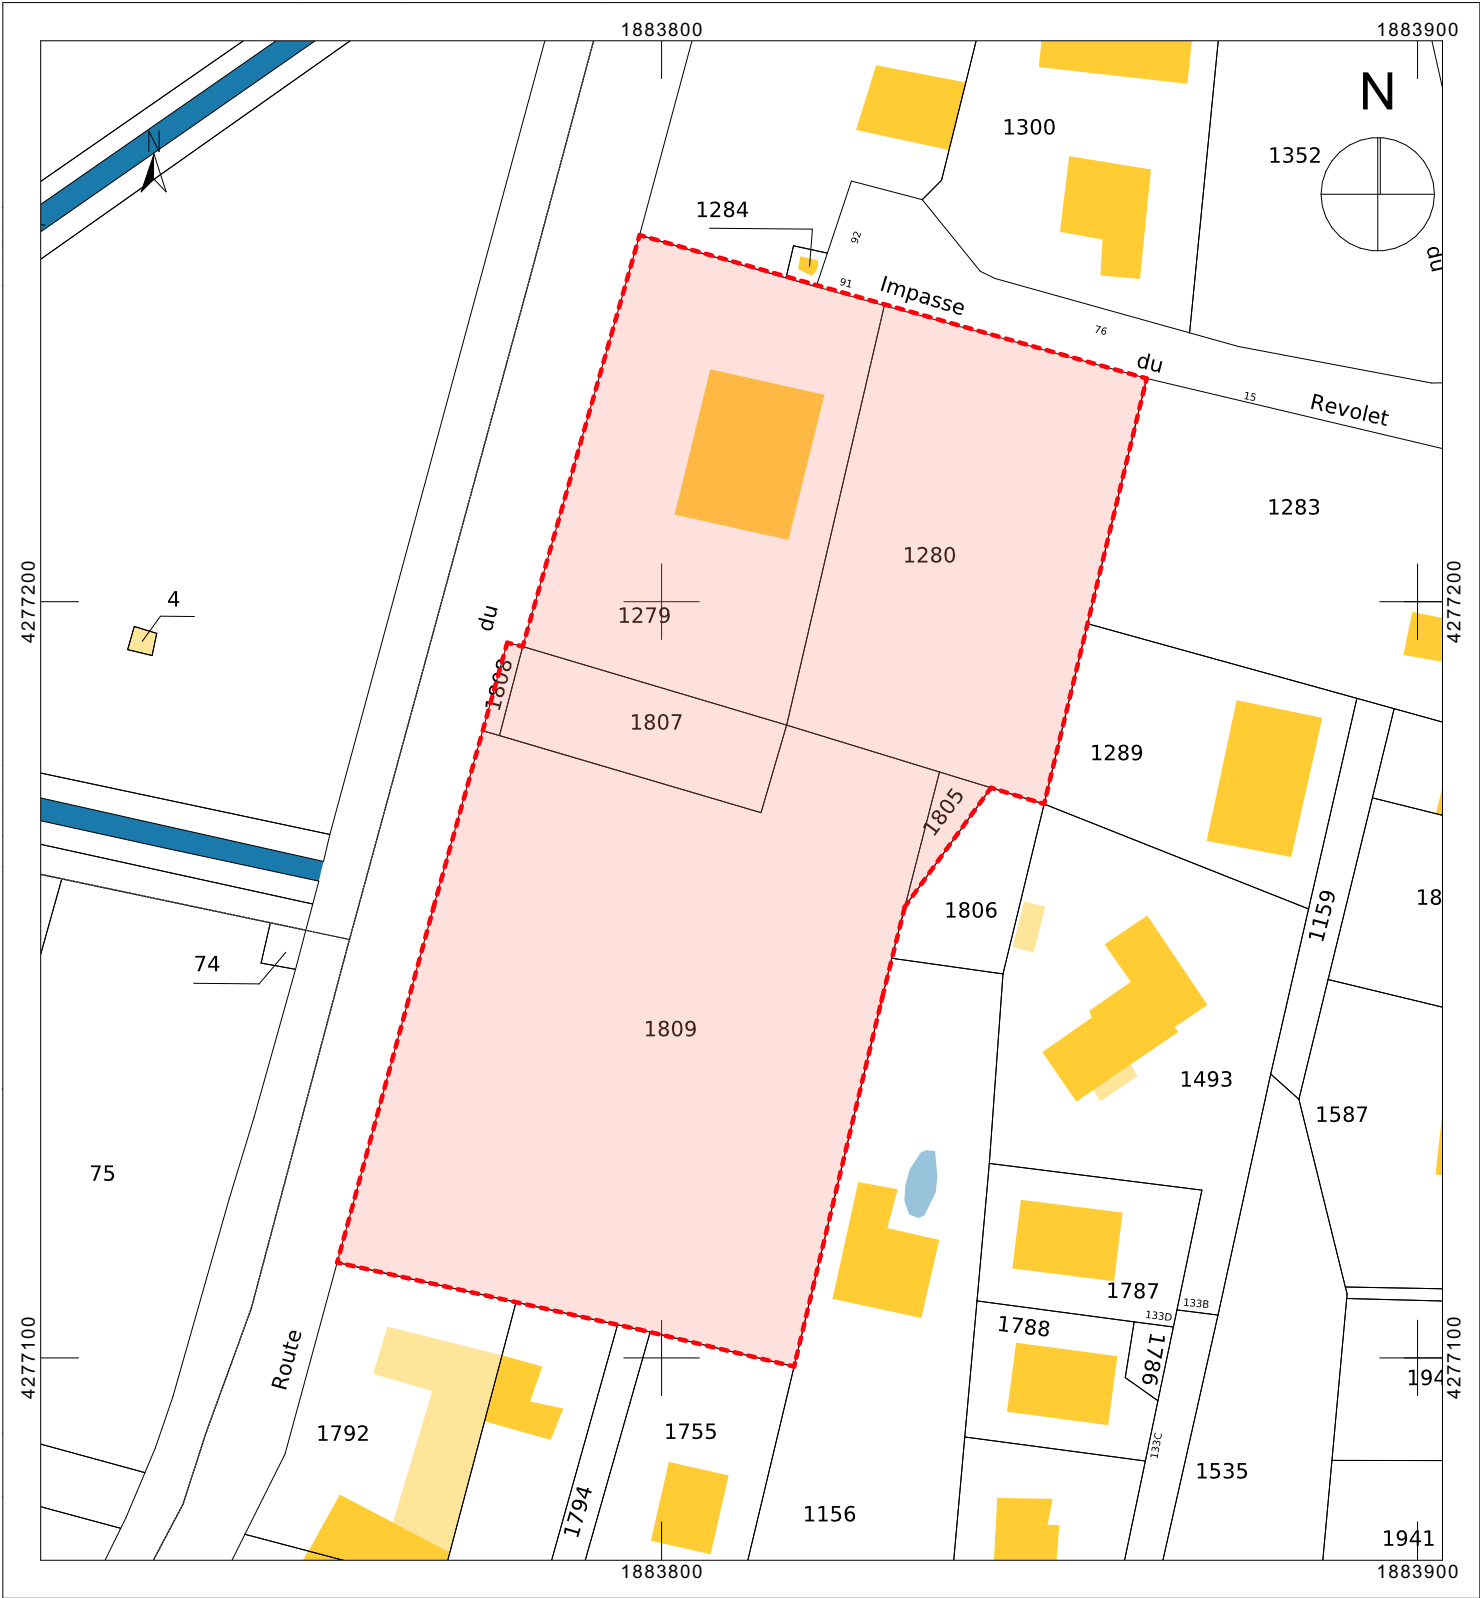

Plan de cadastre
Ech: 1/1000

Affaire	Phase	ind	Document	Échelle	Date
22002	220602_IMMALDI_SALAGNON_PC_Ind A	A	PC_01_Plan de situation, plan cadastral, vue aérienne	1:1000	06/06/2022