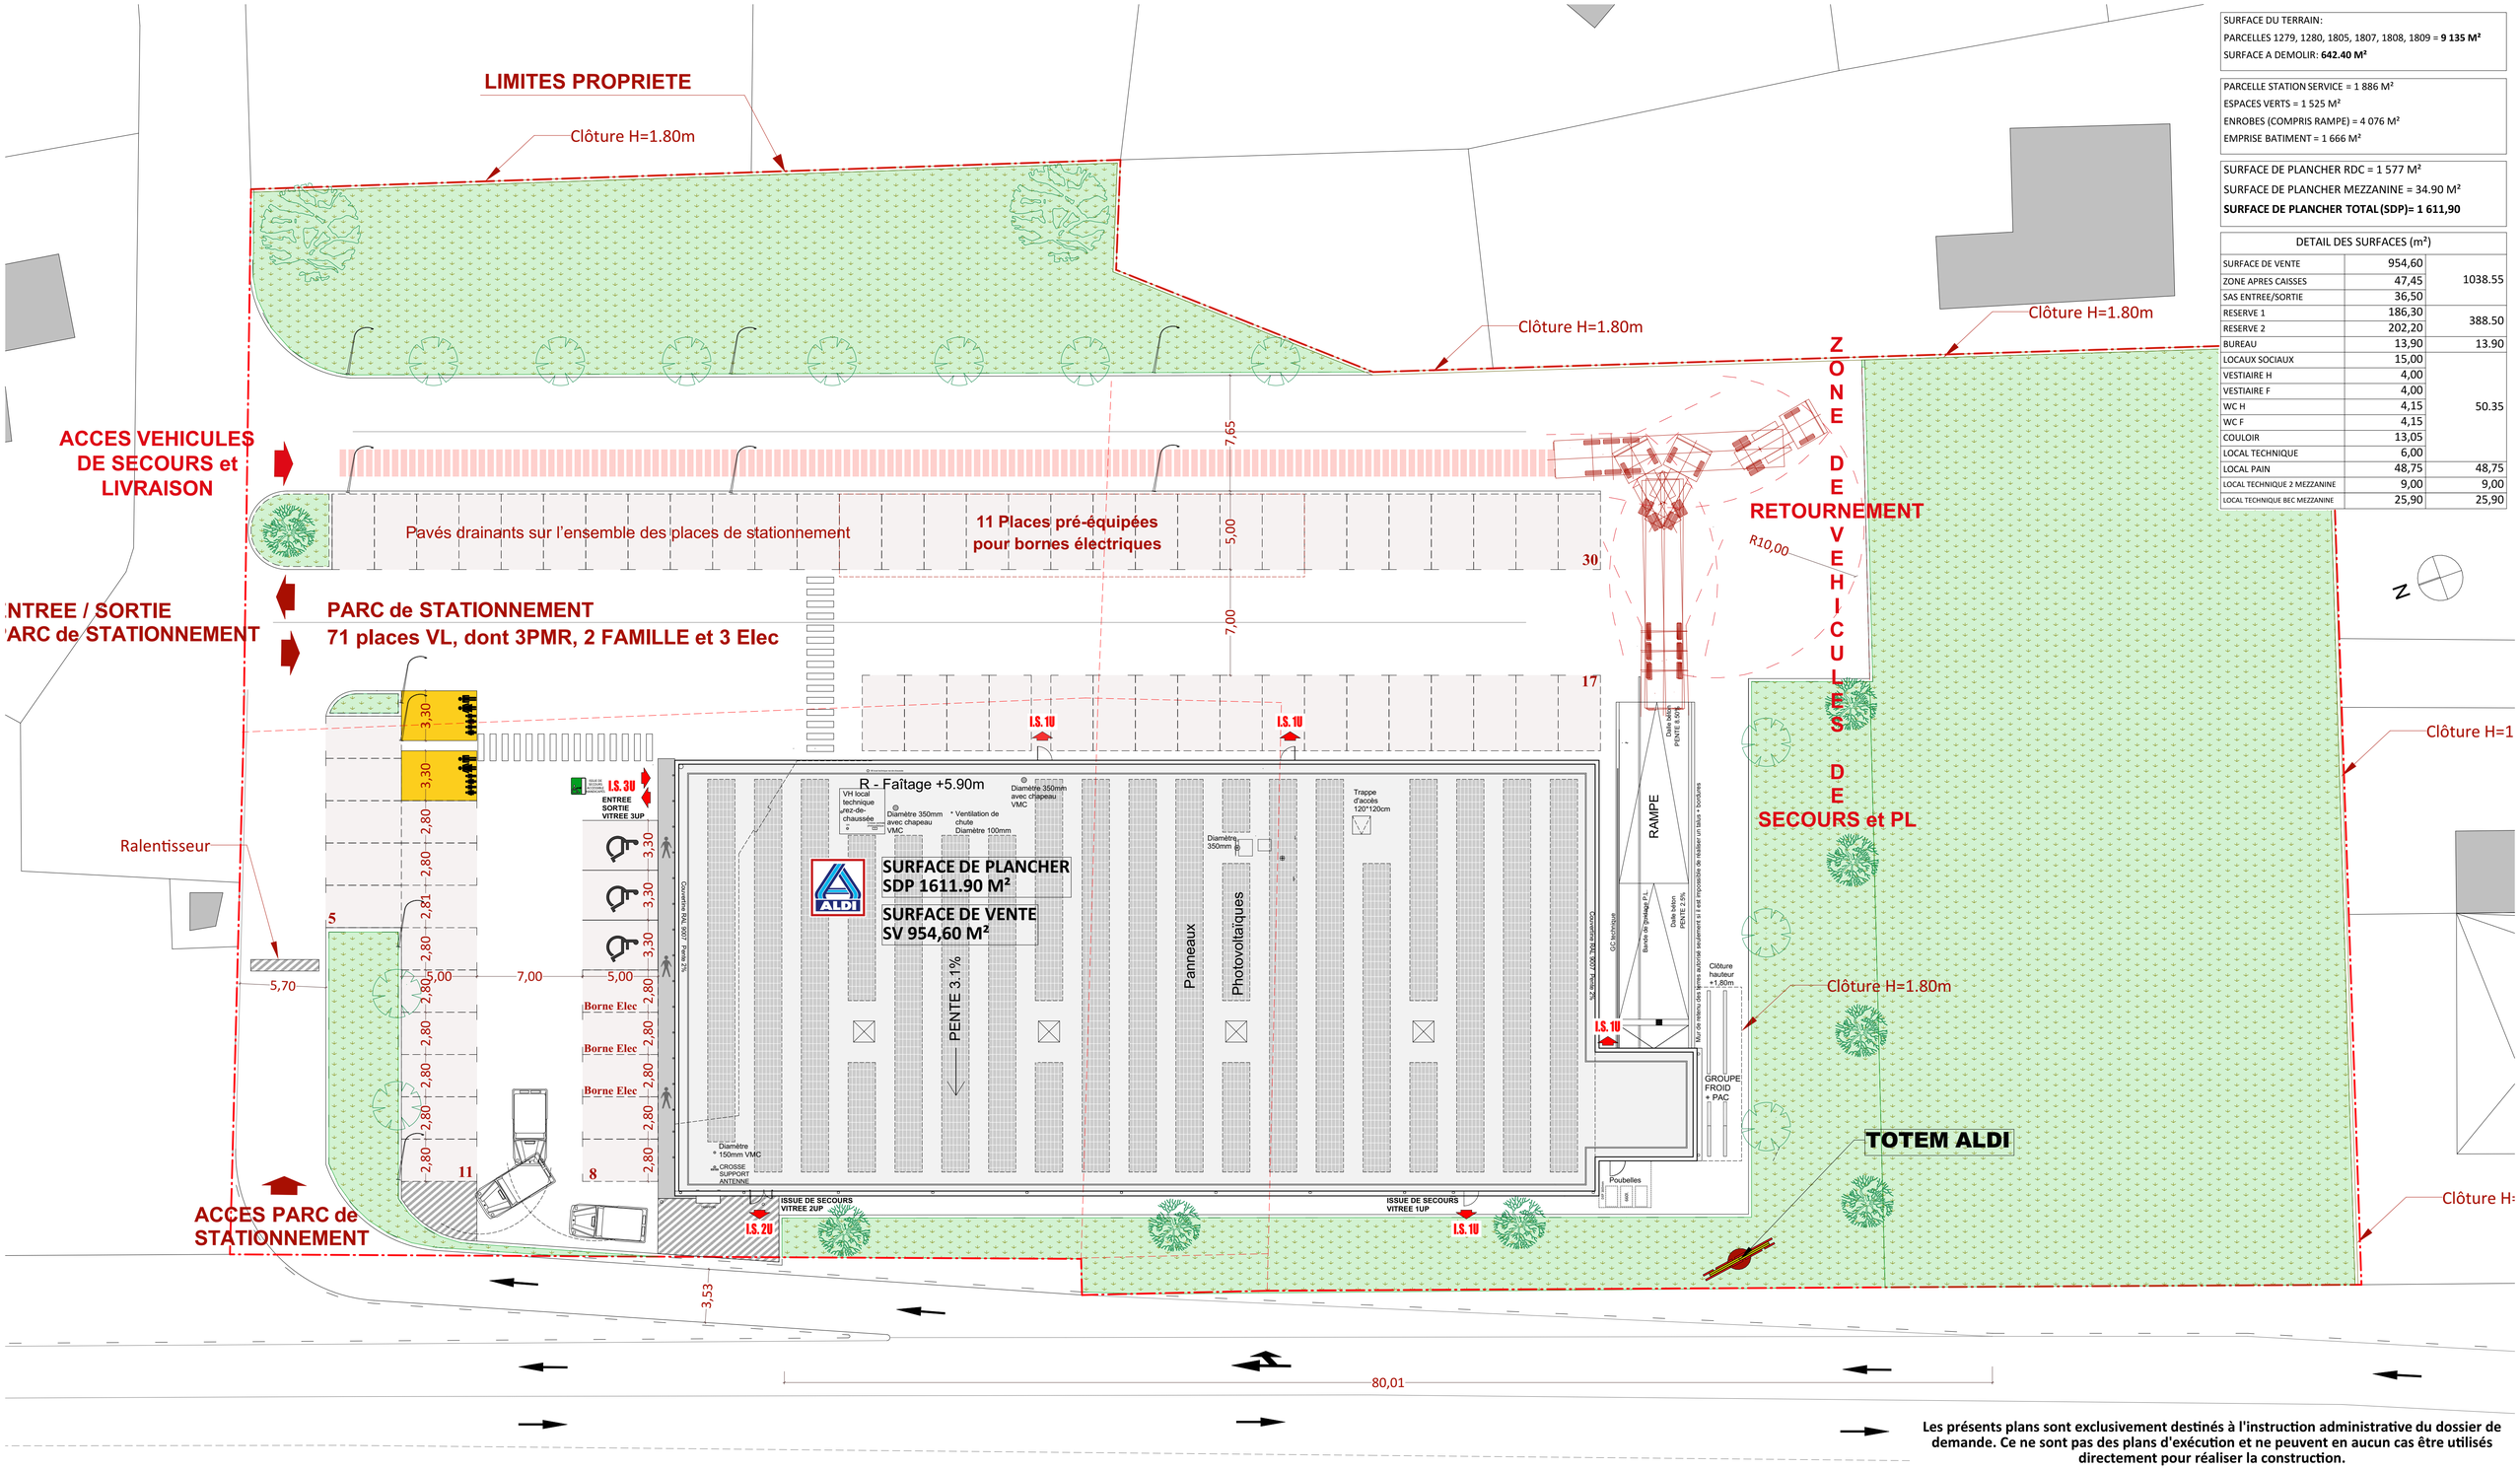

SURFACE DU TERRAIN:
PARCELLES 1279, 1280, 1805, 1807, 1808, 1809 = **9 135 M²**
SURFACE A DEMOLIR: **642.40 M²**

PARCELLE STATION SERVICE = 1 886 M²
ESPACES VERTS = 1 525 M²
ENROBES (COMPRIS RAMPE) = 4 076 M²
EMPRISE BATIMENT = 1 666 M²

SURFACE DE PLANCHER RDC = 1 577 M²
SURFACE DE PLANCHER MEZZANINE = 34.90 M²
SURFACE DE PLANCHER TOTAL (SDP)= 1 611,90

DETAIL DES SURFACES (m²)		
SURFACE DE VENTE	954,60	1038.55
ZONE APRES CAISSES	47,45	
SAS ENTREE/SORTIE	36,50	
RESERVE 1	186,30	388.50
RESERVE 2	202,20	
BUREAU	13,90	13.90
LOCAUX SOCIAUX	15,00	50.35
VESTIAIRE H	4,00	
VESTIAIRE F	4,00	
WC H	4,15	
WC F	4,15	
COULOIR	13,05	
LOCAL TECHNIQUE	6,00	
LOCAL PAIN	48,75	48,75
LOCAL TECHNIQUE 2 MEZZANINE	9,00	9,00
LOCAL TECHNIQUE BEC MEZZANINE	25,90	25,90

Les présents plans sont exclusivement destinés à l'instruction administrative du dossier de demande. Ce ne sont pas des plans d'exécution et ne peuvent en aucun cas être utilisés directement pour réaliser la construction.

PC_02b_Plan de masse projet ech 1/200

Opération : Création d'un bâtiment commerciale à l'enseigne ALDI
Localisation : 91 impasse du Revolet - 38 890 Salagnon

Maître d'Ouvrage IMMALDI et COMPAGNIE MAG	91 impasse du Revolet - 38 890 Salagnon	Indice C	Affaire n° 22002
		Echelle 1:200	**Juillet 2019**

330 Allée des Hêtres - Bât D
69 760 Limonest
Téléphone 04 37 46 22 13
administratif@cabinet-arcode.fr

ARCODE
SIRET 537 891 806 00029
NAF 71111-2
TVA FR 587891806 17

1/500