330 Allée des Hêtres - Bât D
69 760 Limonest
Téléphone 04 37 46 22 13
www.cabinet-arcode.fr

Maître d'Ouvrage		Opération	Localisation	
IMMALDI et COMPAGNIE	91 impasse du Revolet - 38 890 Salagnon	Création d'un bâtiment commerciale à l'enseigne ALDI	**91 impasse du Revolet - 38 890 Salagnon**	Les présents plans sont exclusivement destinés à l'instruction administrative du dossier de demande. Ils ne sont pas plans d'exécution et ne peuvent donc en aucun cas être utilisés directement pour réaliser la construction.

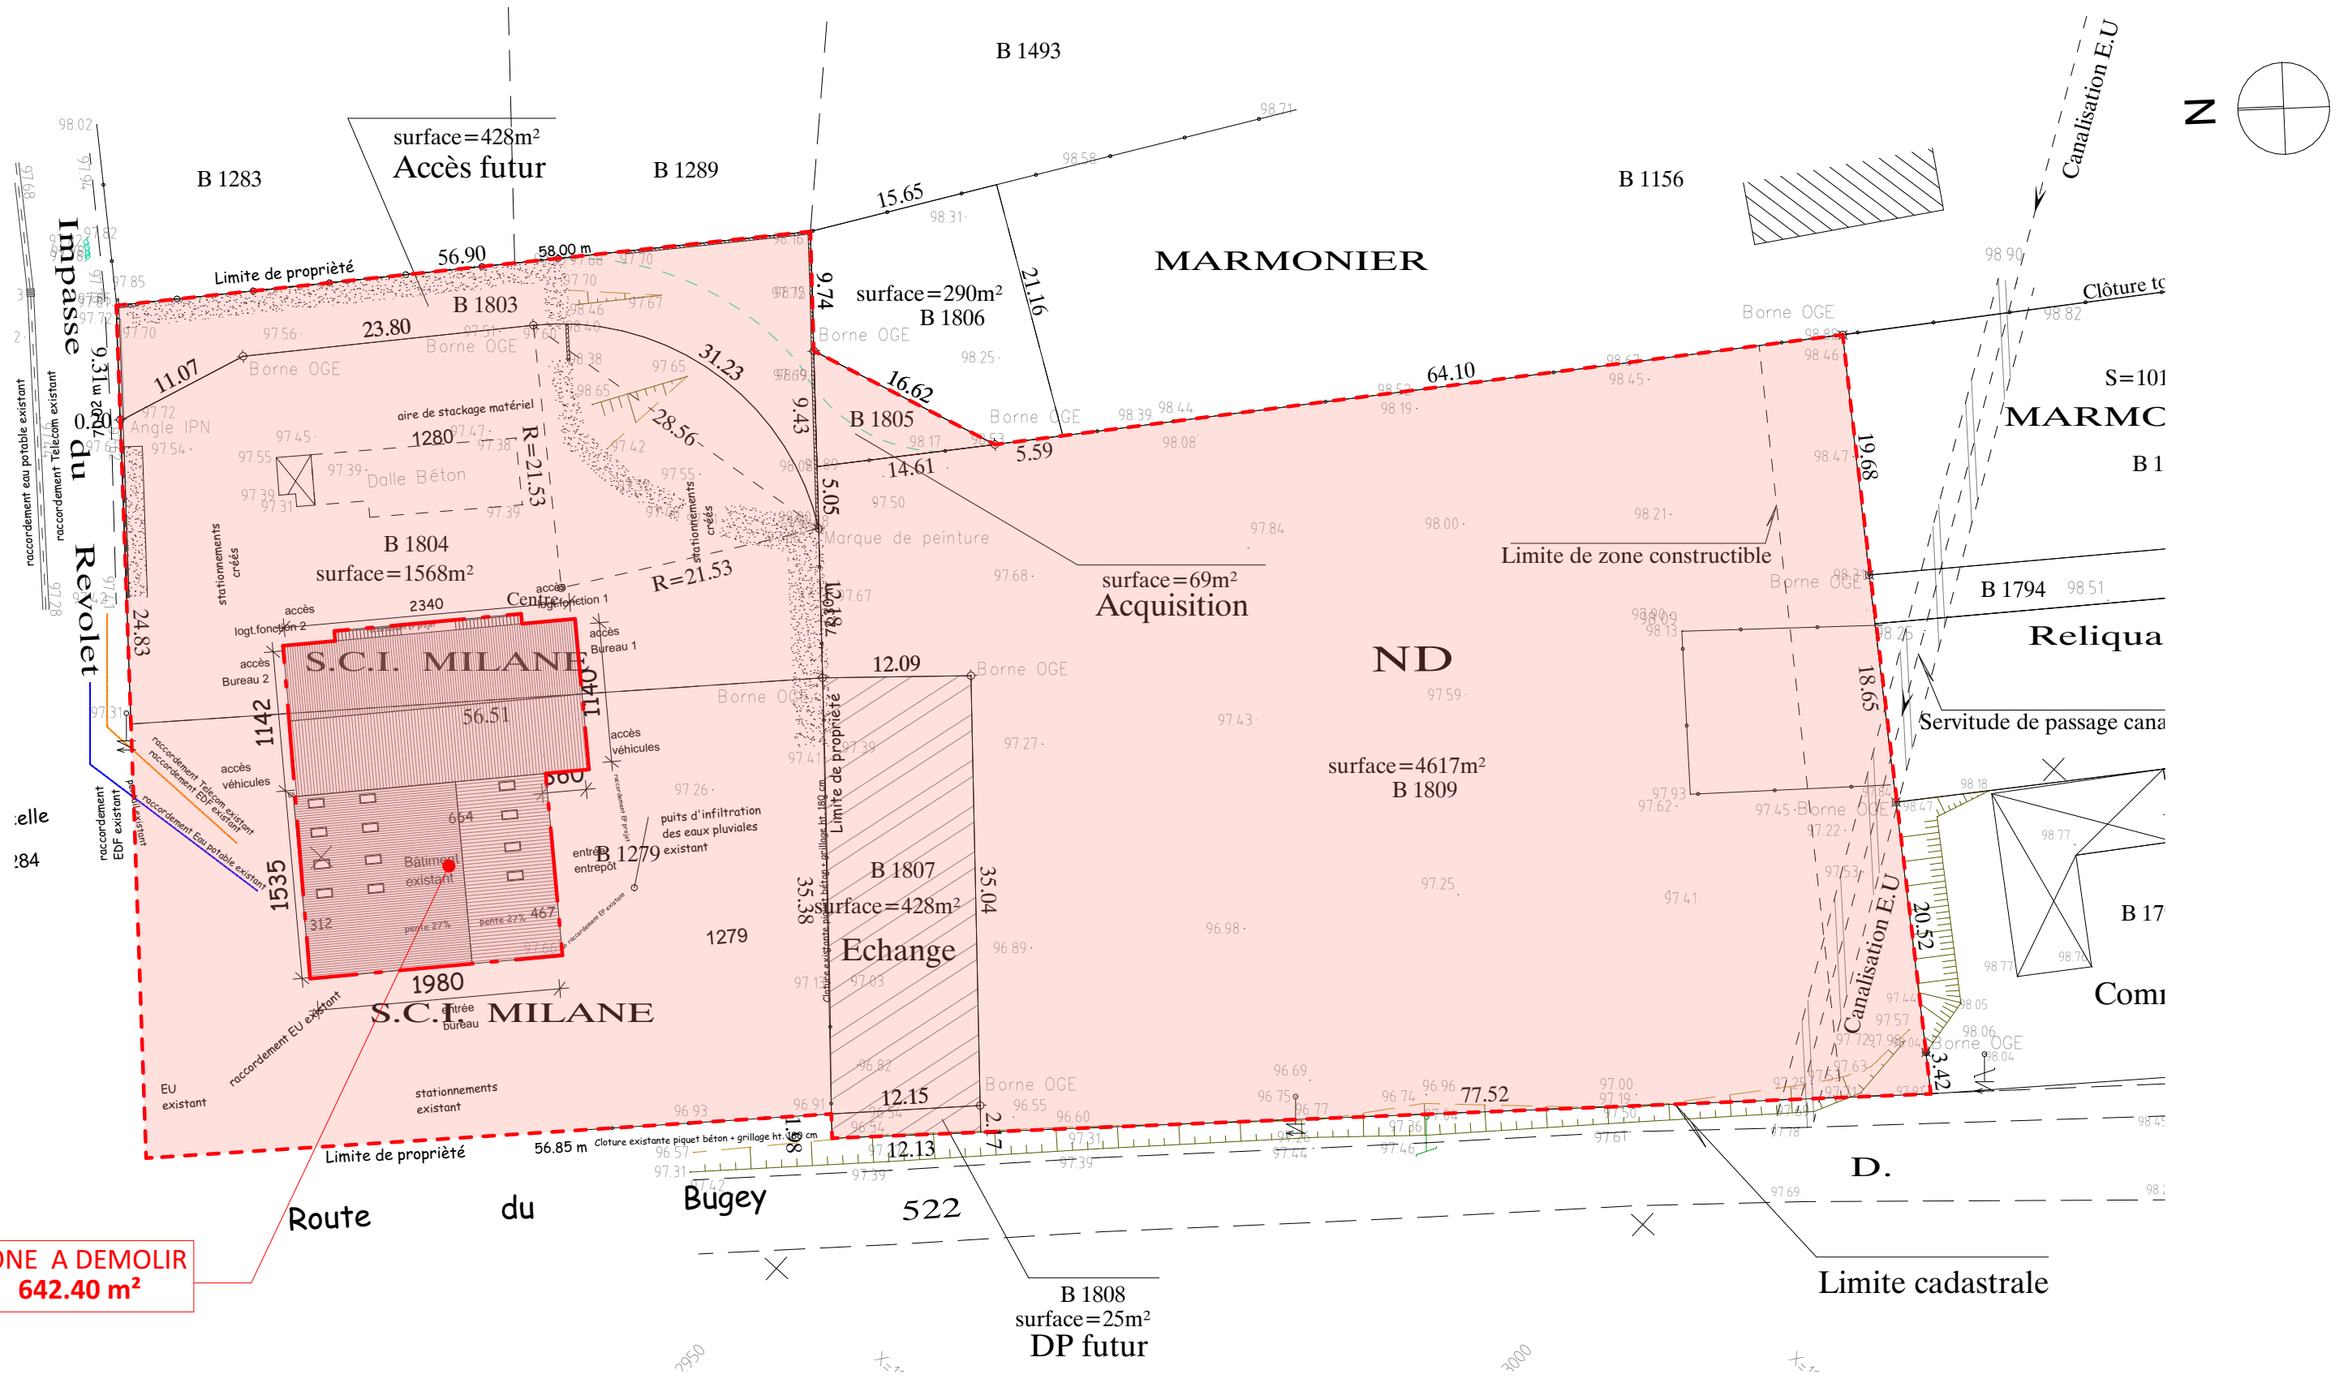

Affaire	Phase	ind	Document	Échelle	Date
22002	220602_IMMALDI_SALAGNON_PC_Ind A	A	PC_A1 Plan de masse	1:500	06/06/2022