


Annexe 5 : Plan des abords du projet sur fond de photographie aérienne Permis d'Aménager 3

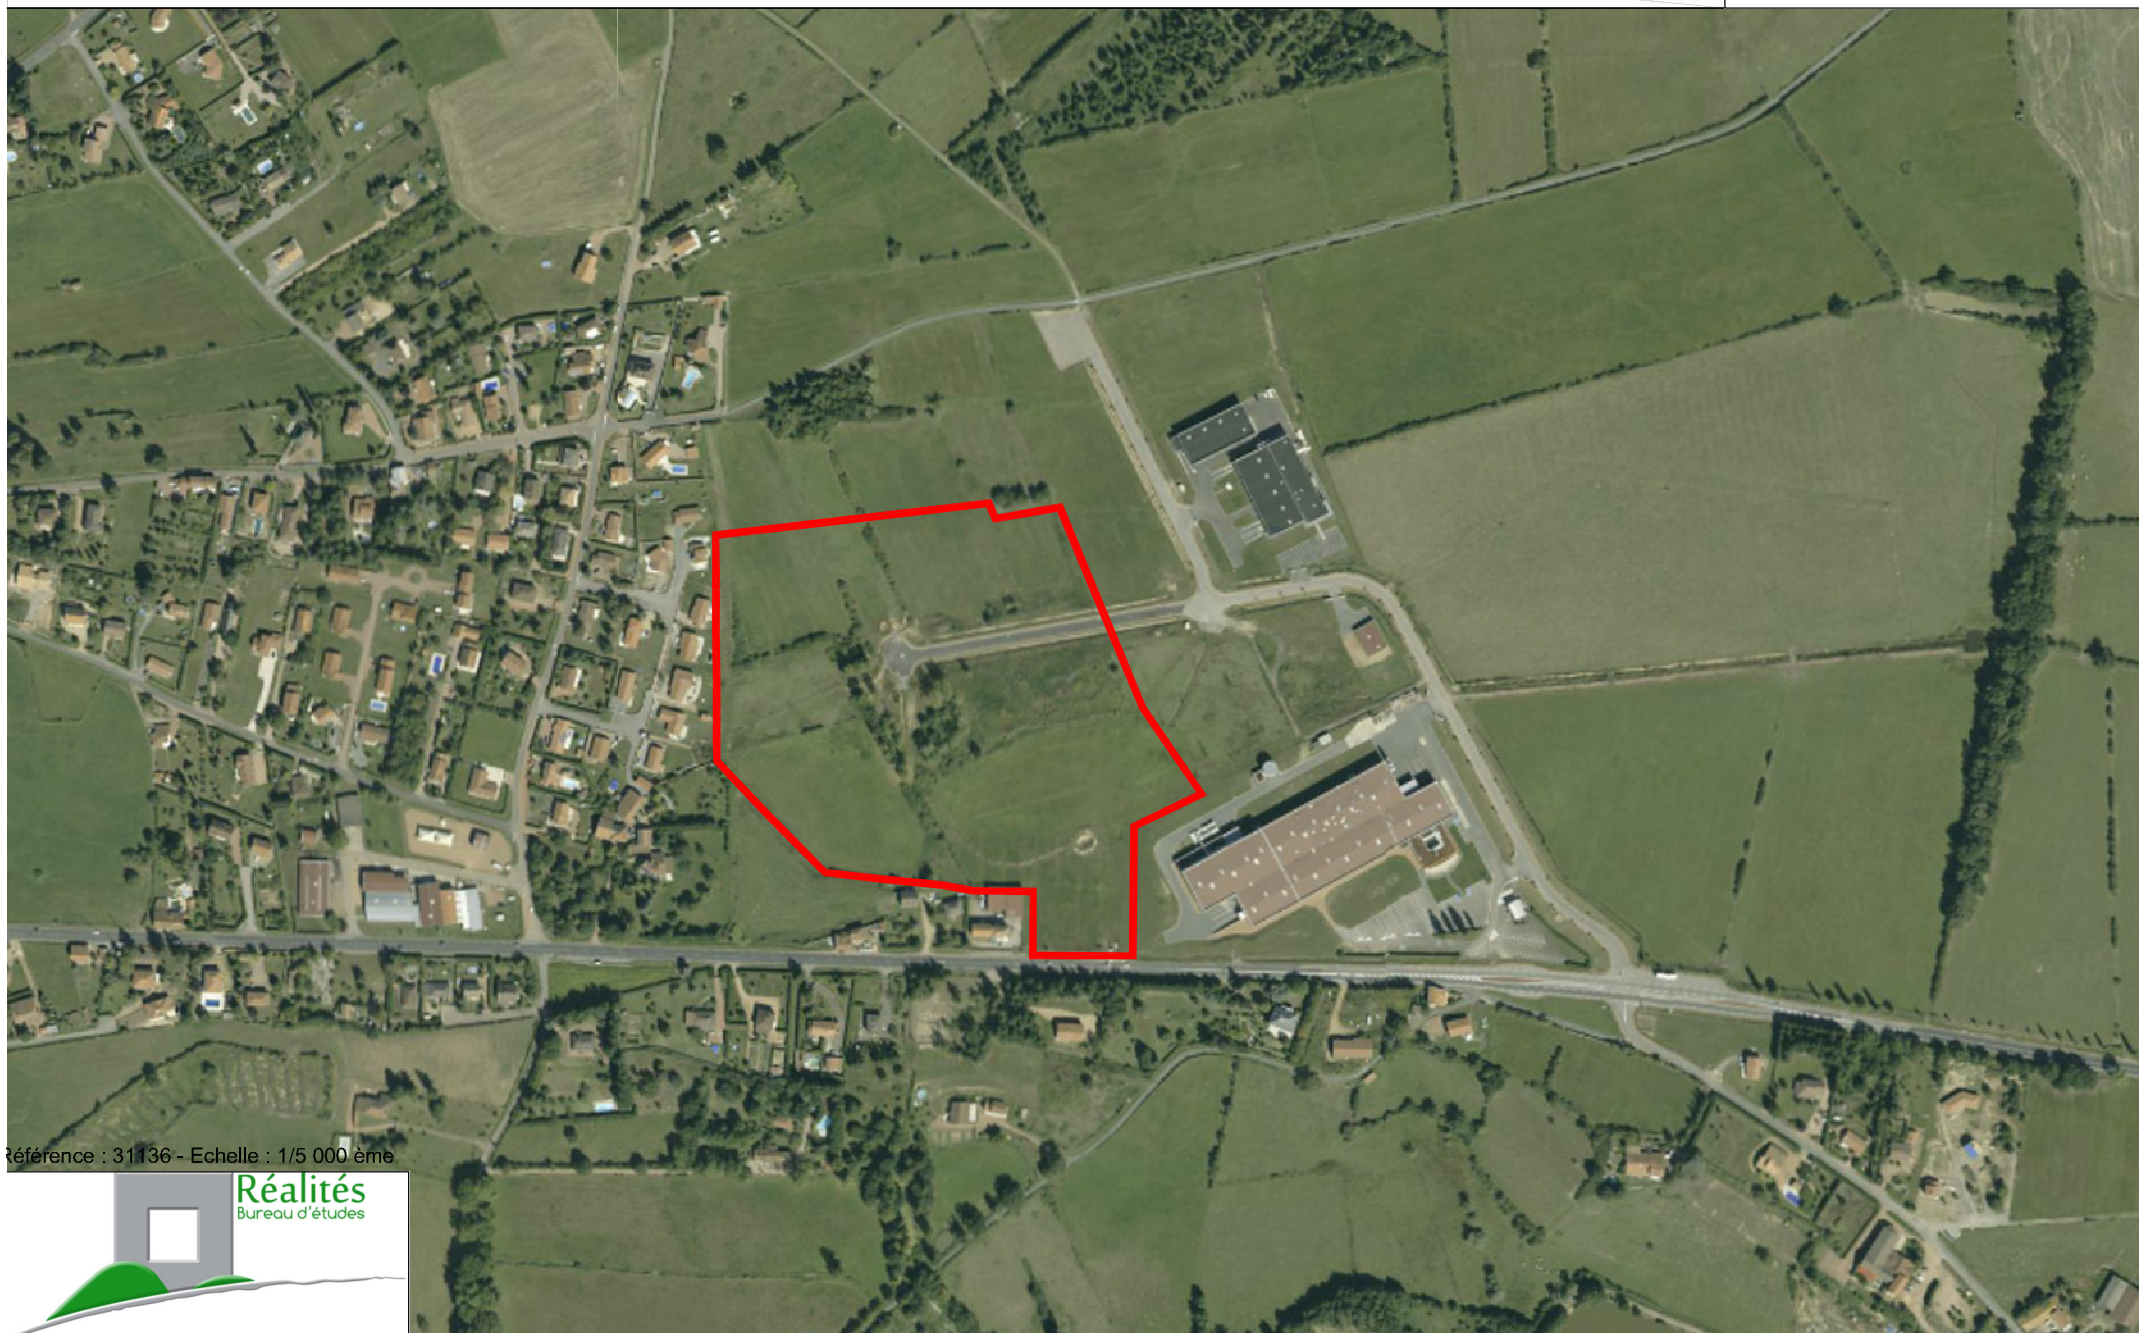

Référence : 31136 - Echelle : 1/5 000 ème