


Légende

- Polygone d'implantation
- Halle privée

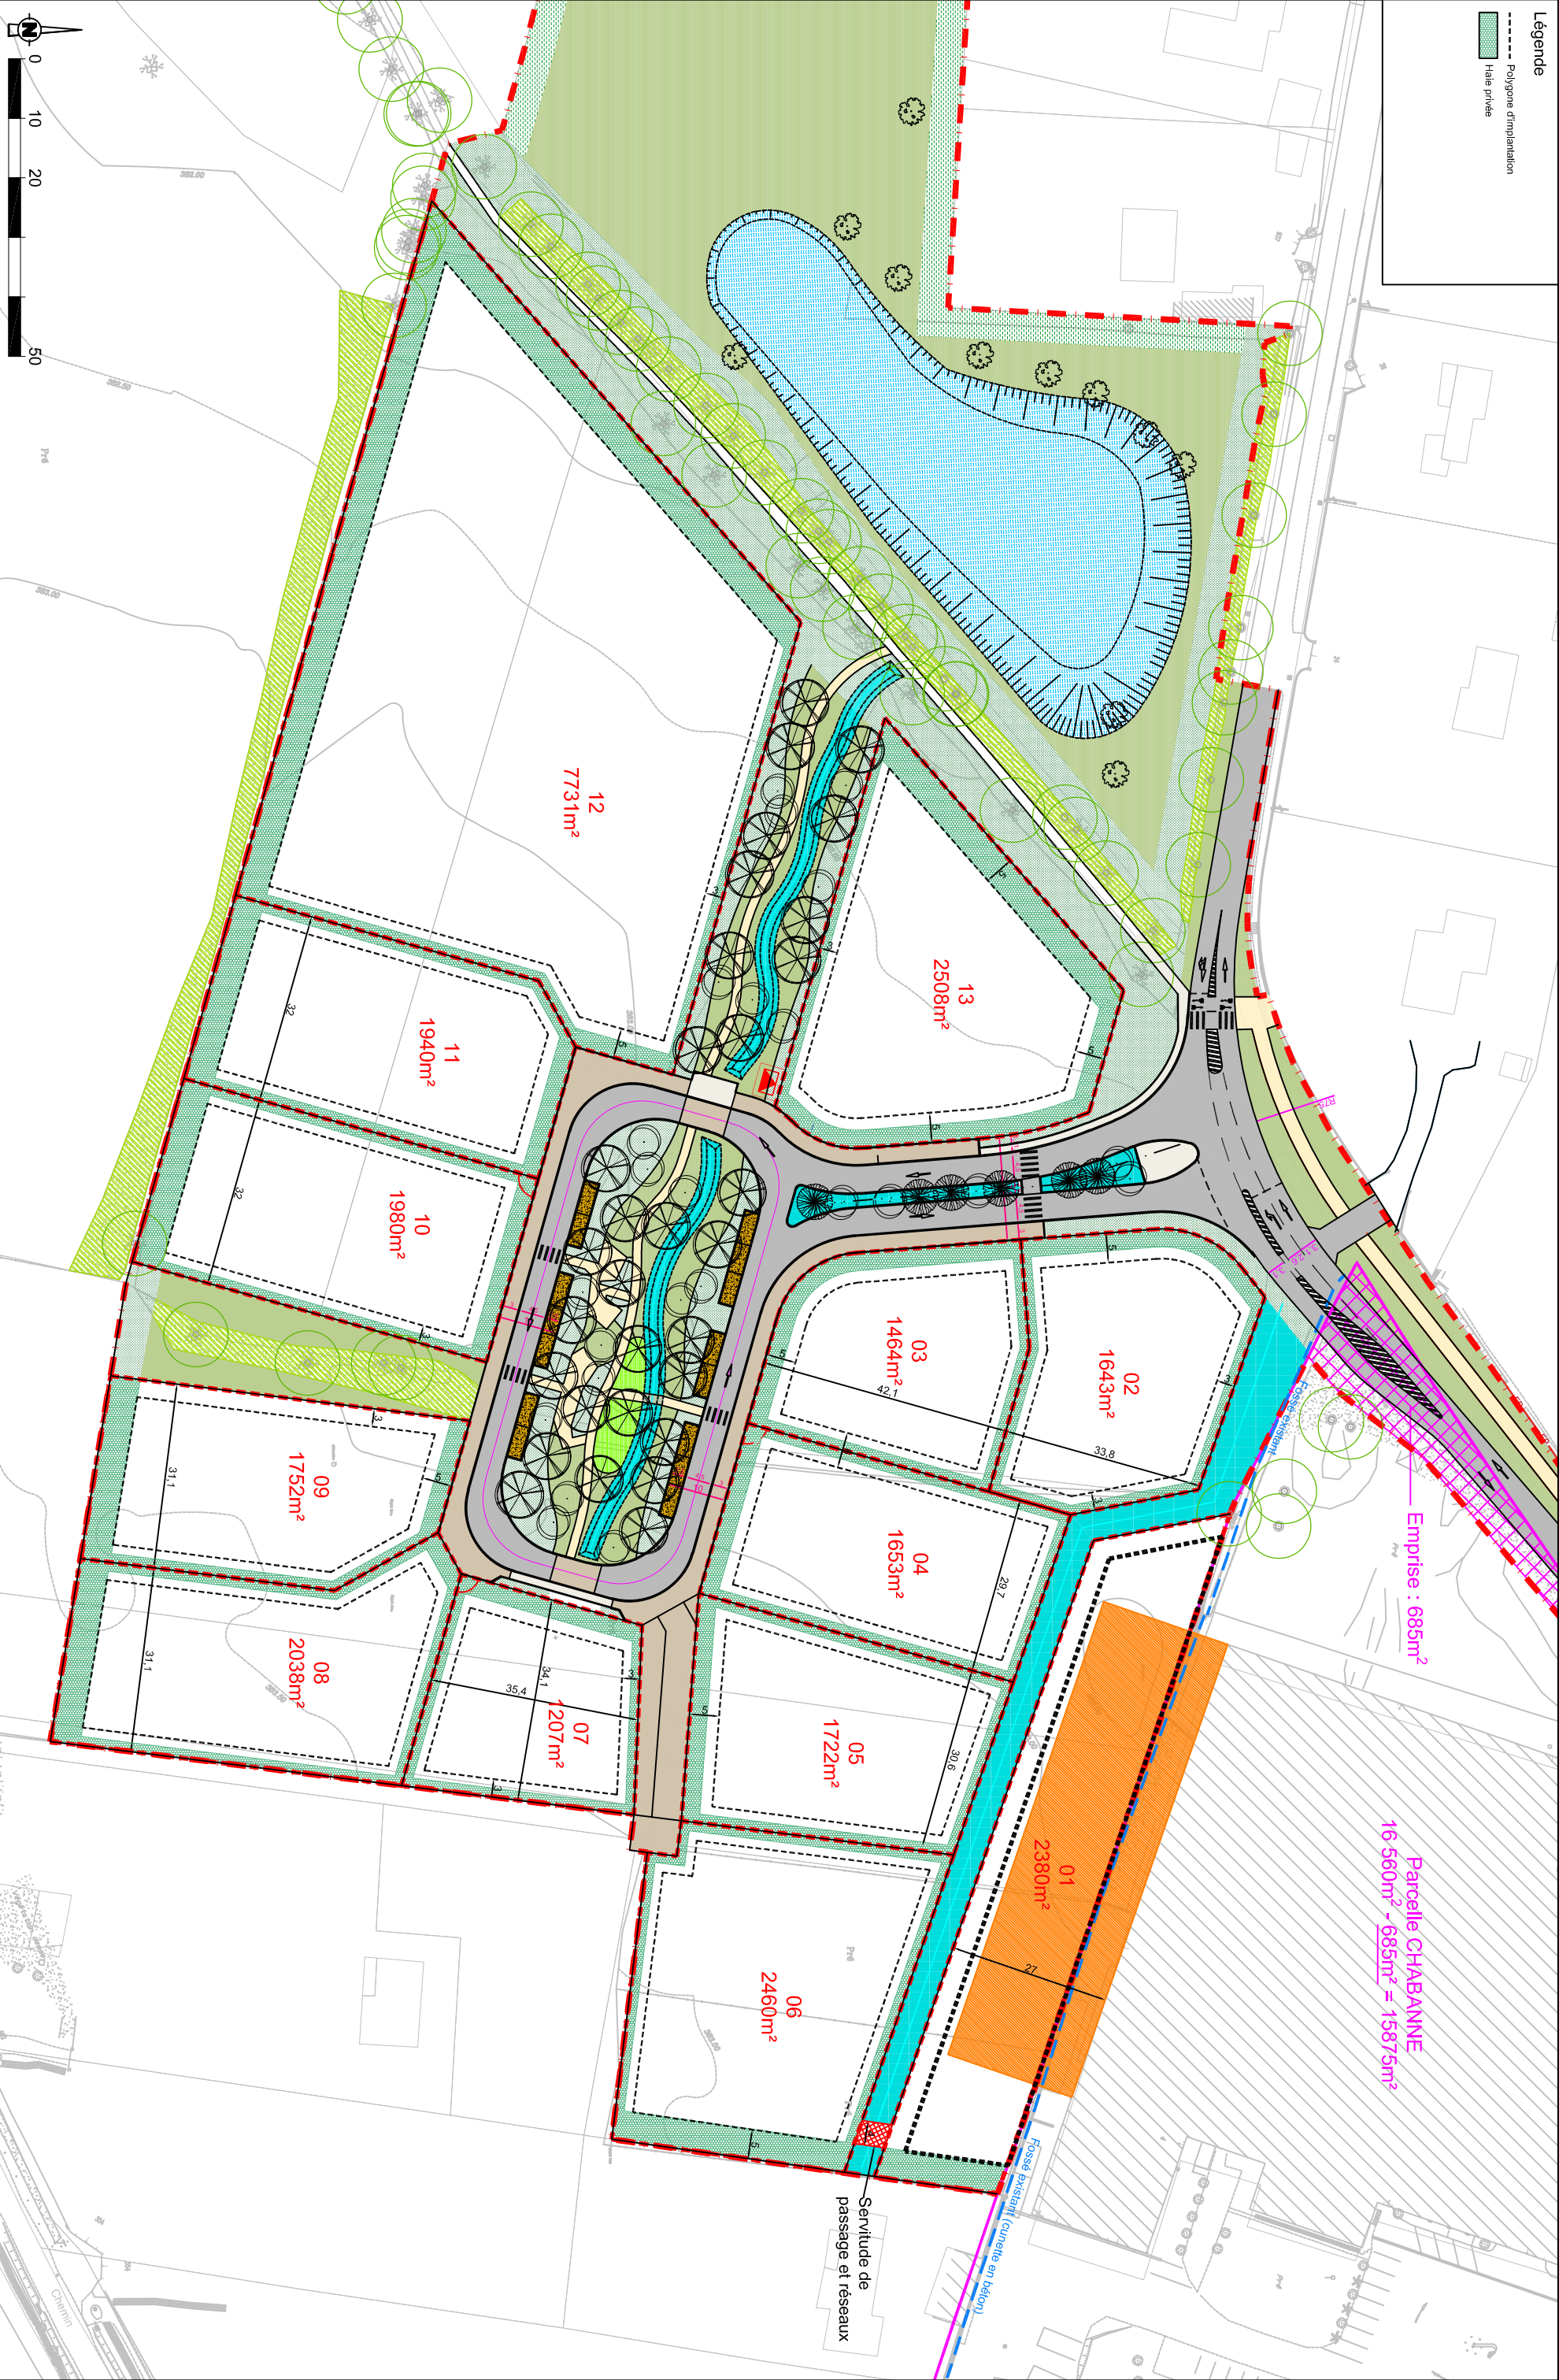

Operation	Document	Maitre d'Ouvrage	Bureau d'études paysage et VRD	Echelle	Phase	Date
ZONE D'ACTIVITE LA GRANGE Commune de Chamboeuf	Proposition de parcellaire	Cap Métropole Saint-Etienne Métropole	Atelier LD 17 rue de la Victoire 69003 LYON Tél. 04.78.39.09.66 contact@atelierld.com	1/1000e	AVP	Mai 2021