

Maitrise  
d'ouvrage

**SAINT ETIENNE METROPOLE**  
2 avenue Grüner - CS80257  
42006 Saint-Etienne Cedex 1

Mandatataire  
du maître  
d'ouvrage

**CAP METROPOLE**  
Bâtiment B20 33 Blvd Antonio Vivaldi - CS 70097  
42003 Saint Etienne Cedex

Opération

# ZONE D'ACTIVITE DE LA GRANGE


## Commune de Chamboeuf

Emetteur

**Atelier LD**

Equipe  
conception

**Atelier LD**  
Cité de l'environnement  
Parc Technologique Porte des Alpes  
355 allée Jacques Monod  
69791 SAINT PRIEST CEDEX  
Tél : 04 78 39 09 66 Fax : 04 78 39 73 38 mail : contact@atelierld.com

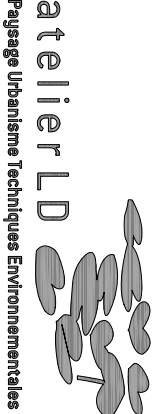

Phase  
N° de pièce

**AVP**

Pièce N°05

Document

CAP-ALD-AVP-DET-05-ind0 Carnet de coupes



Date / Echelle

04/12/2020



1/500e

Modification



Date	Indice	CP	Objet
04/12/2020	0	CAB	Document Initial

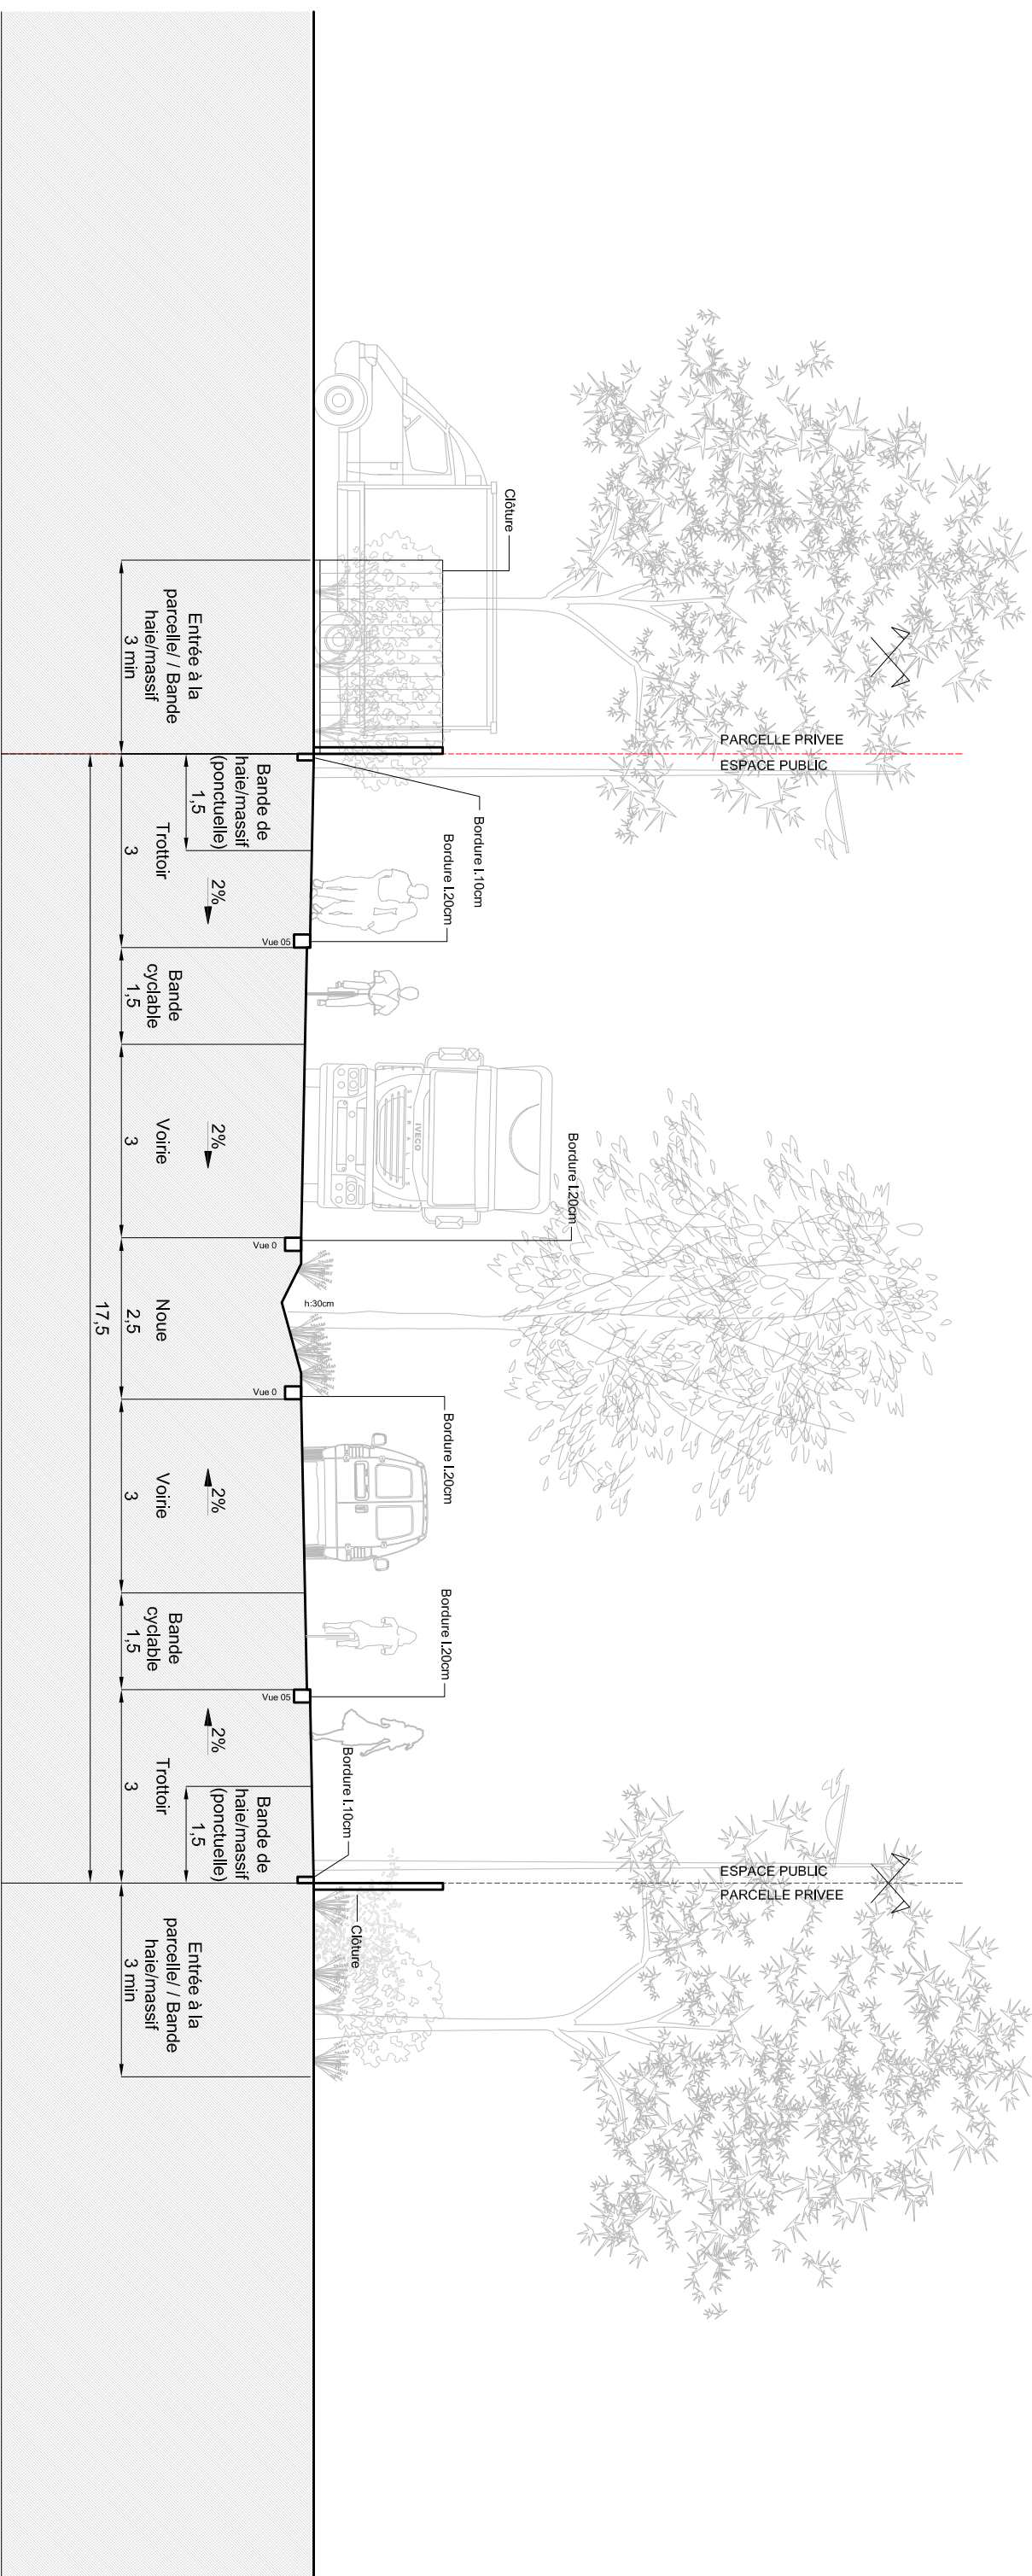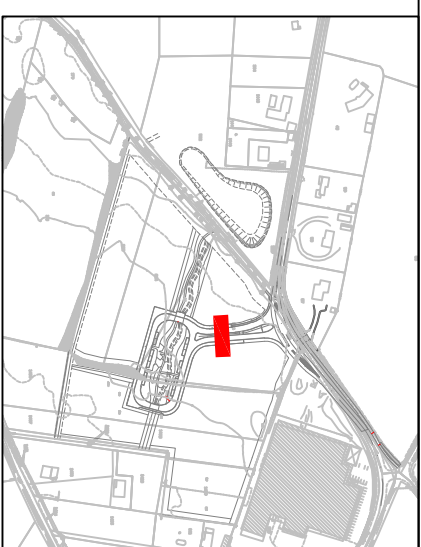

Opération	Document	Maitre d'Ouvrage	Bureau d'études paysage et VRD	Echelle	Phase	Date
<b>ZONE D'ACTIVITE LA GRANGE</b> Commune de Chamboeuf	Coupe type: Voie d'entrée	<b>Cap Métropole</b> <b>Saint-Etienne Métropole</b>	<b>Atelier LD</b> Cité de l'Environnement 355, Allée Jacques Monod 69791 ST PRIEST Cedex Tel: 04.78.39.09.06 Fax: 04.78.39.73.38 contact@atelierld.com	1/100e	AVP	Déc 2020

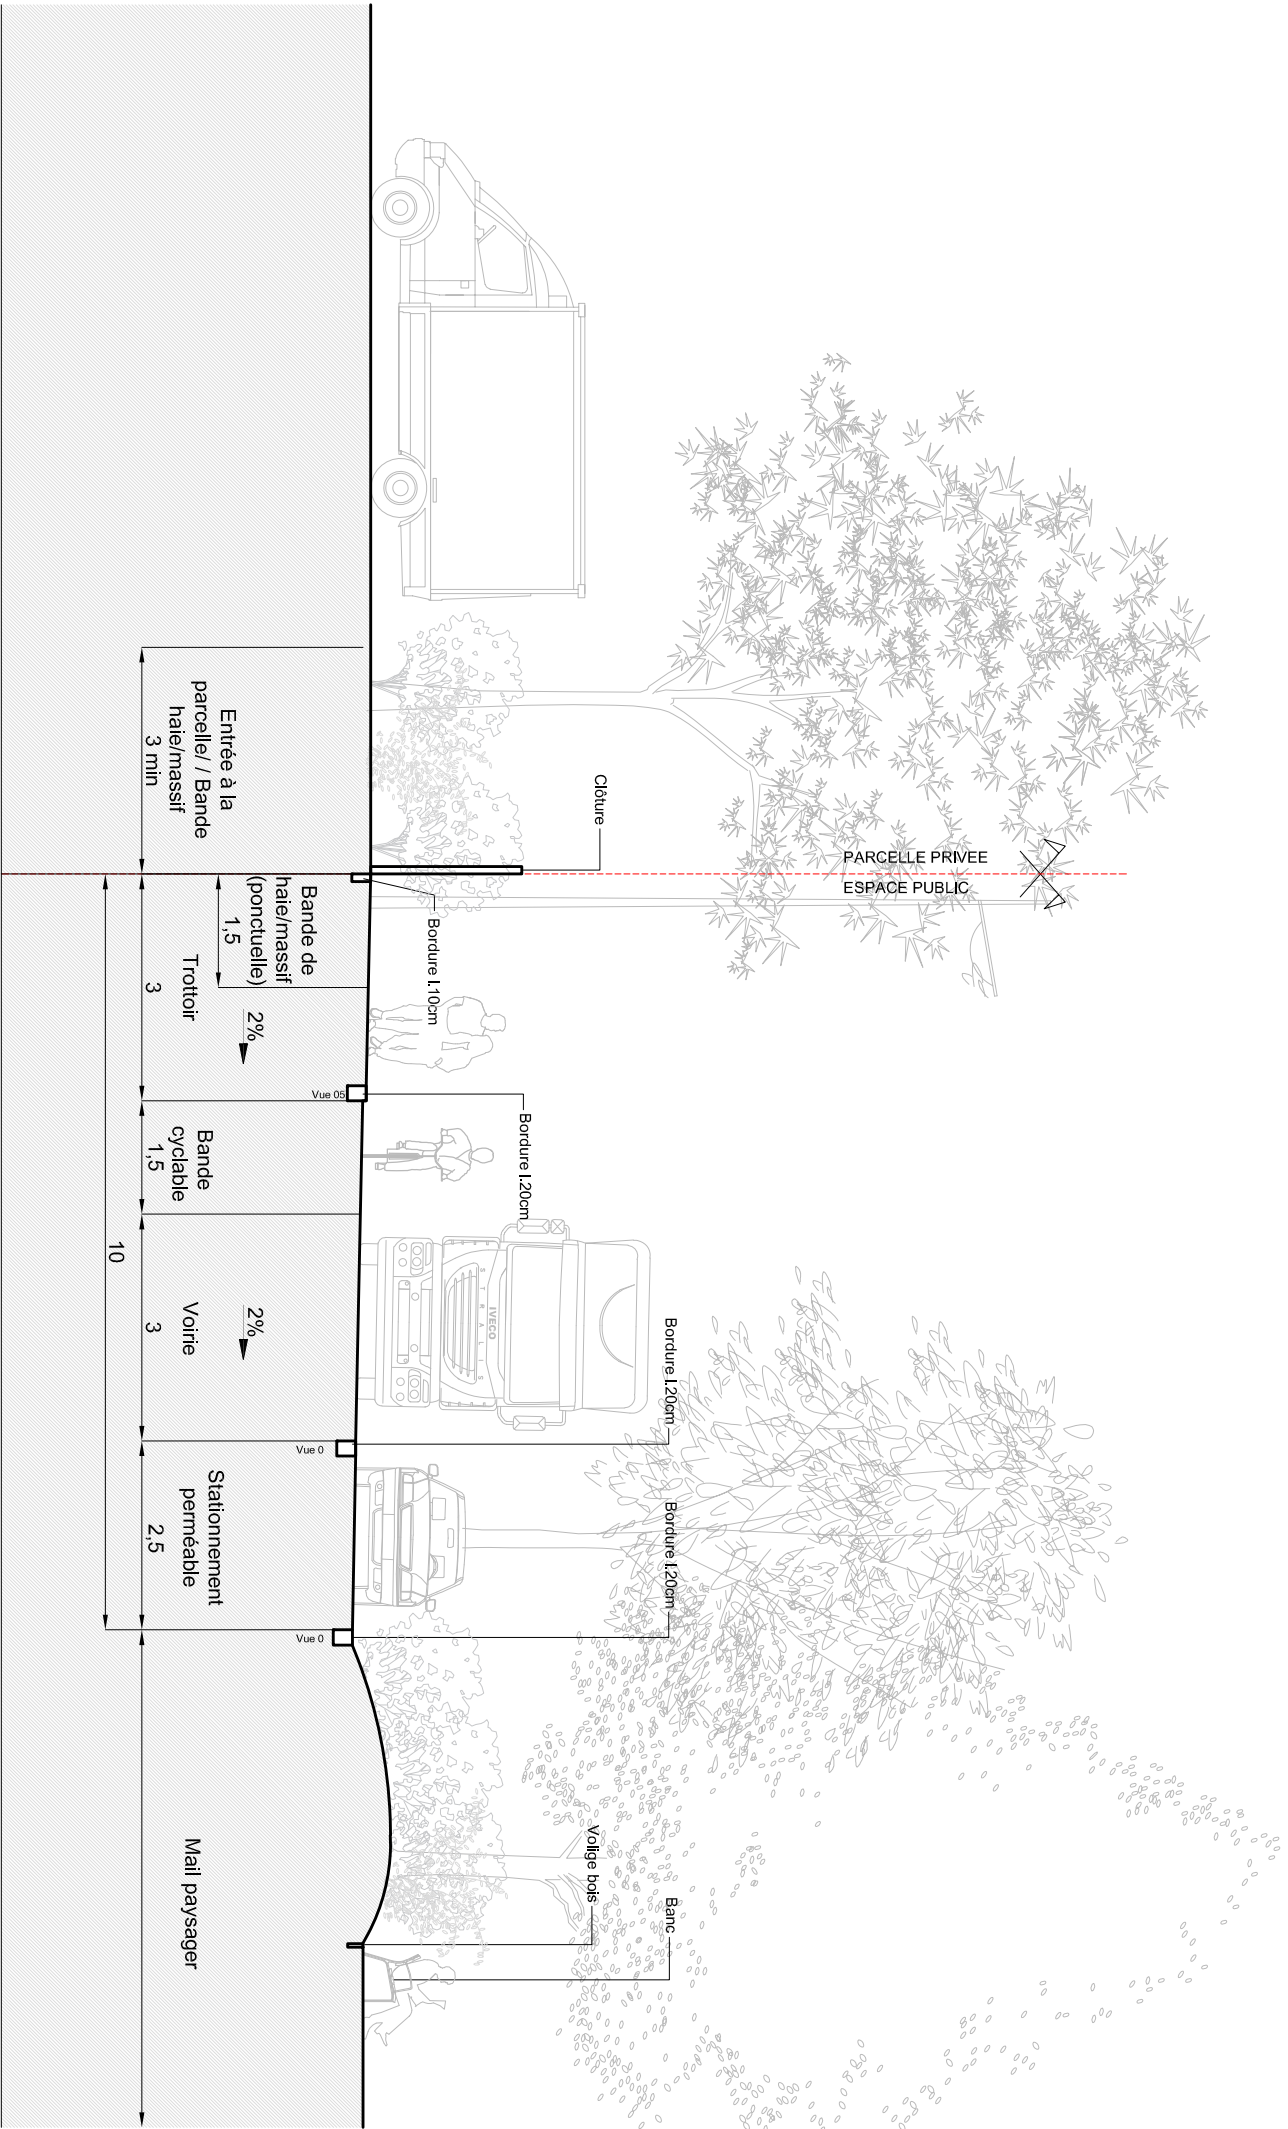
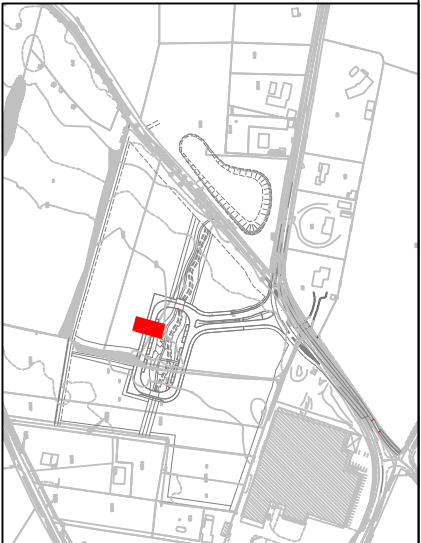


Opération	Document	Maître d'Ouvrage		Bureau d'études paysage et VRD		Echelle	Phase	Date
<b>ZONE D'ACTIVITE LA GRANGE</b> Commune de Chamboeuf	Coupe type: Voie de bouclage	<b>Cap Métropole</b> <b>Saint-Etienne Métropole</b>		<b>Atelier LD</b> Cité de l'Environnement 355, Allée Jacques Monod 69791 ST PRIEST Cedex Tel: 04.78.39.09.66 Fax: 04.78.39.73.38 contact@atelierld.com		1/100e	AVP	Déc 2020

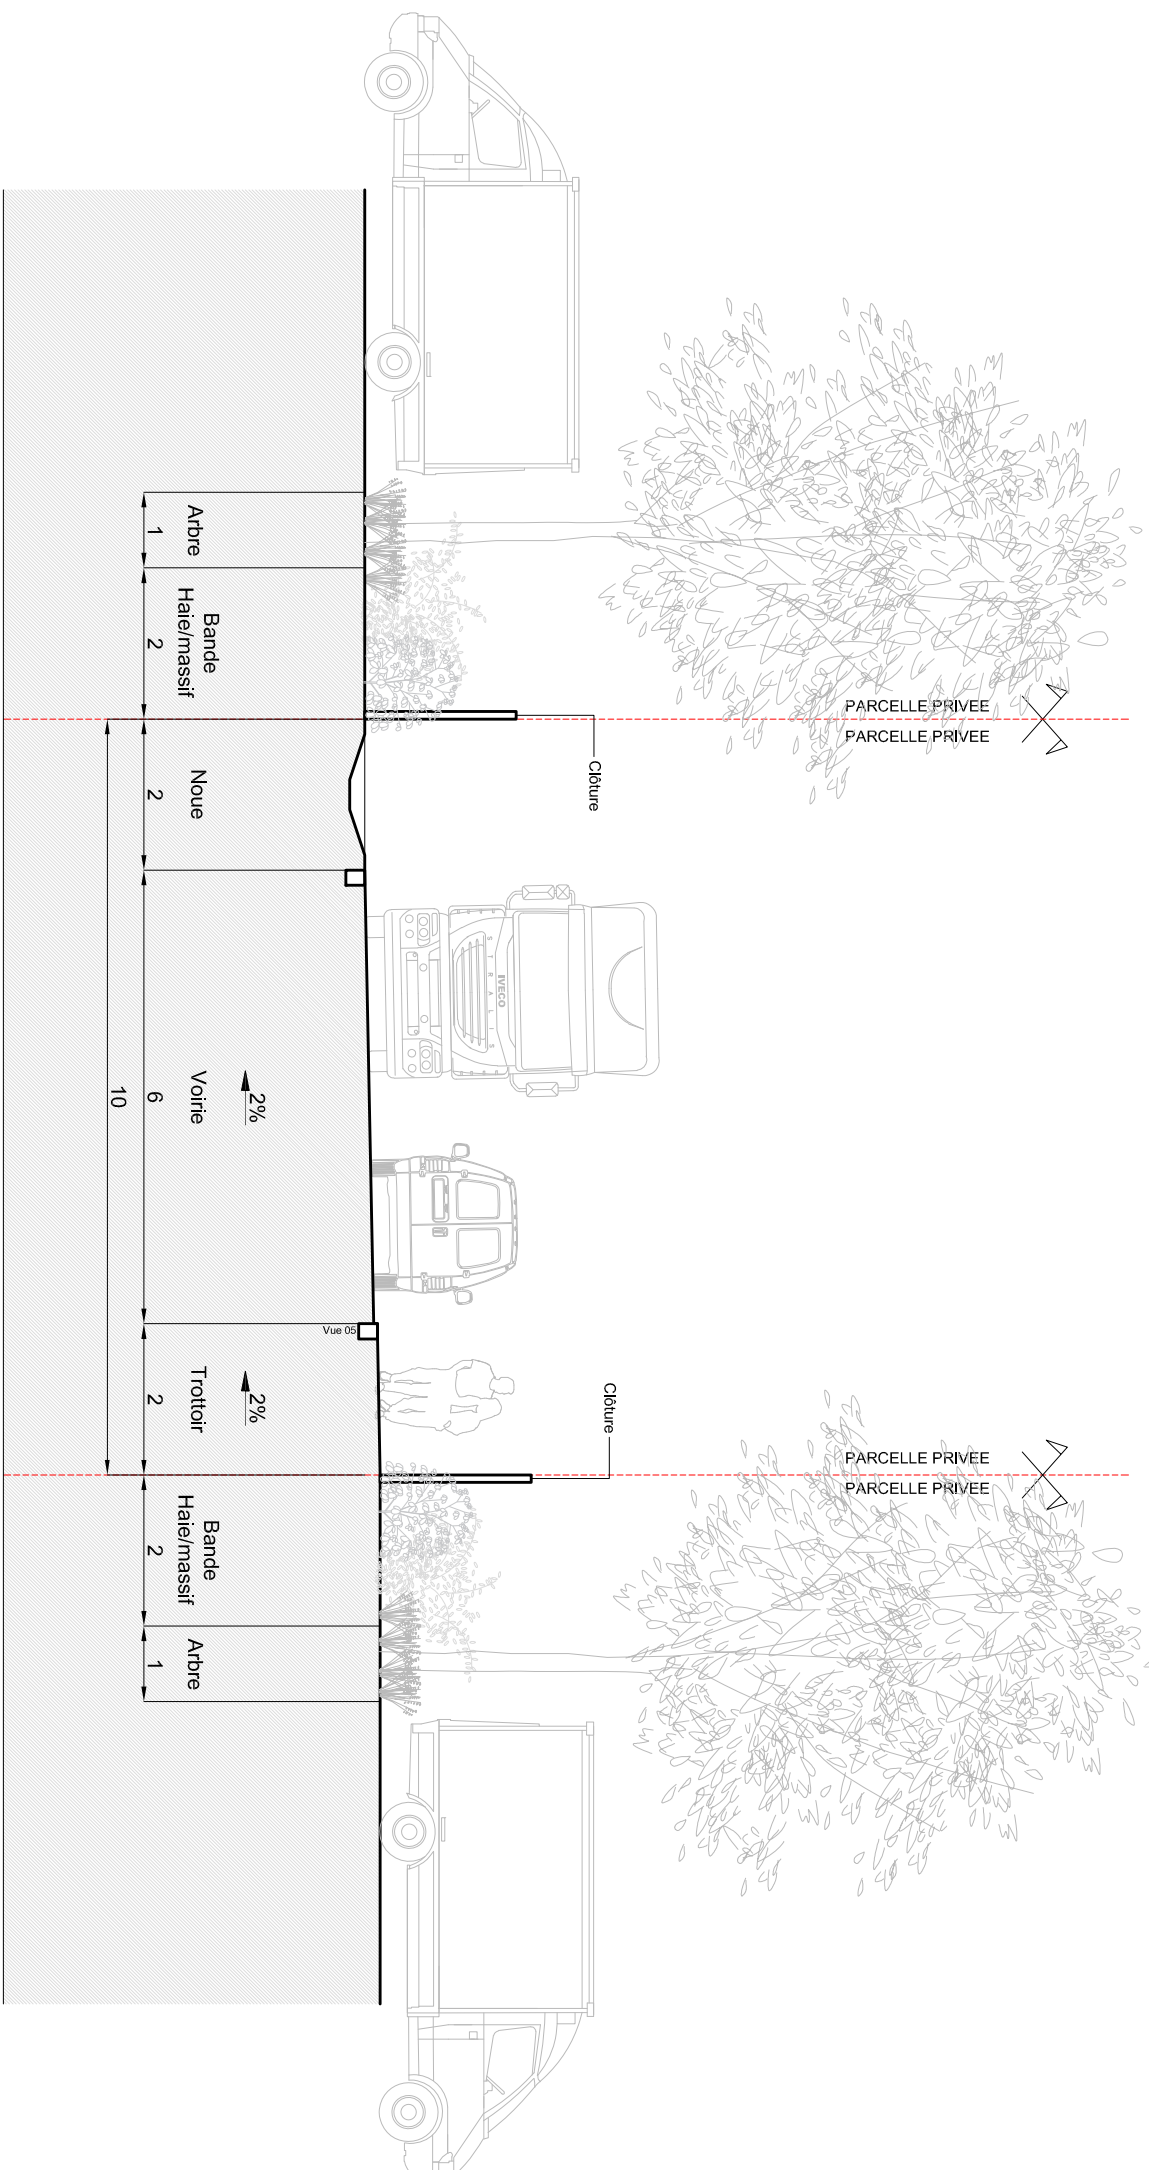
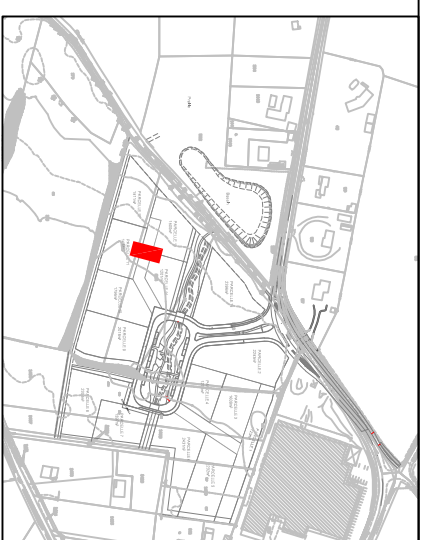


Opération	Document	Maître d'ouvrage	Bureau d'études paysage et VRD	Echelle	Phase	Date
<b>ZONE D'ACTIVITE LA GRANGE</b> Commune de Chamboeuf	Coupe type: Voie interne	<b>Cap Métropole</b> <b>Saint-Etienne Métropole</b>	<b>Atelier LD</b>  Cité de l'Environnement 355, Allée Jacques Monod 69791 ST PRIEST Cedex Tel: 04.78.39.09.66 Fax: 04.78.39.73.38 contact@atelierld.com	1/100e	AVP	Déc 2020



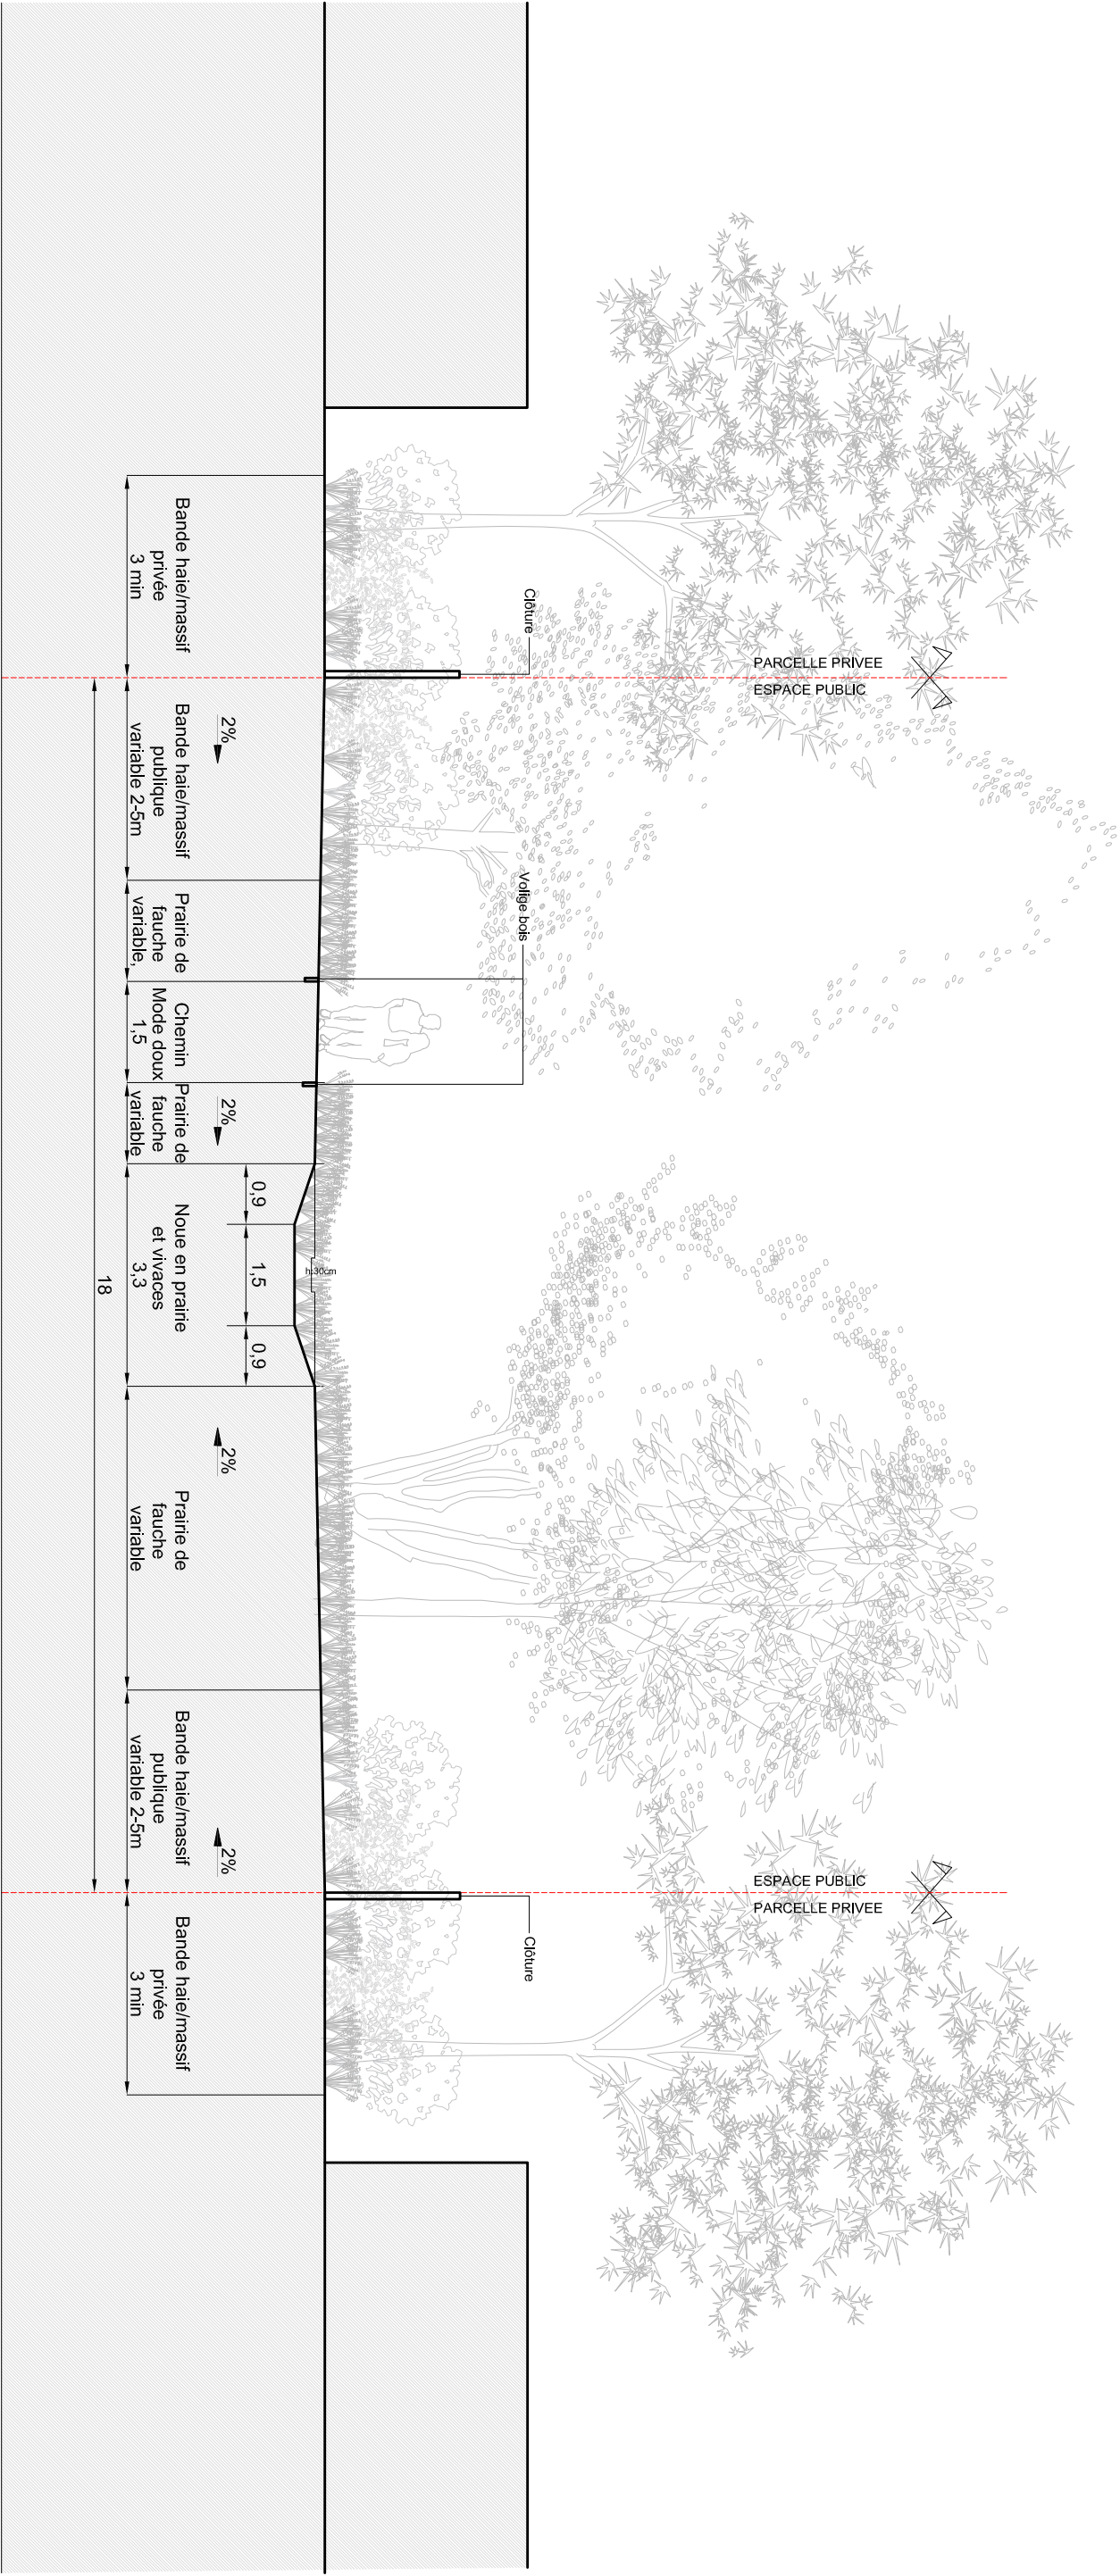
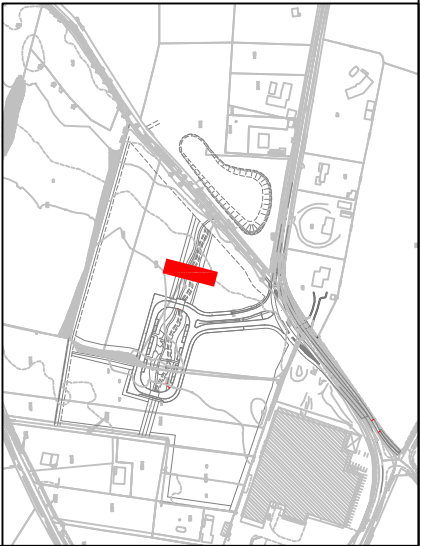


Opération	Document		Maître d'Ouvrage		Bureau d'études paysage et VRD		Echelle	Phase	Date
<b>ZONE D'ACTIVITE LA GRANGE</b> Commune de Chamboeuf	Coupe paysagère du mail paysager 01		<b>Cap Métropole</b> Saint-Etienne Métropole		<b>Atelier LD</b> Cité de l'Environnement 355, Allée Jacques Monod 69791 ST PRIEST Cedex Tel: 04.78.39.09.66 Fax: 04.78.39.73.38 contact@atelierld.com		1/100e	AVP	Déc 2020

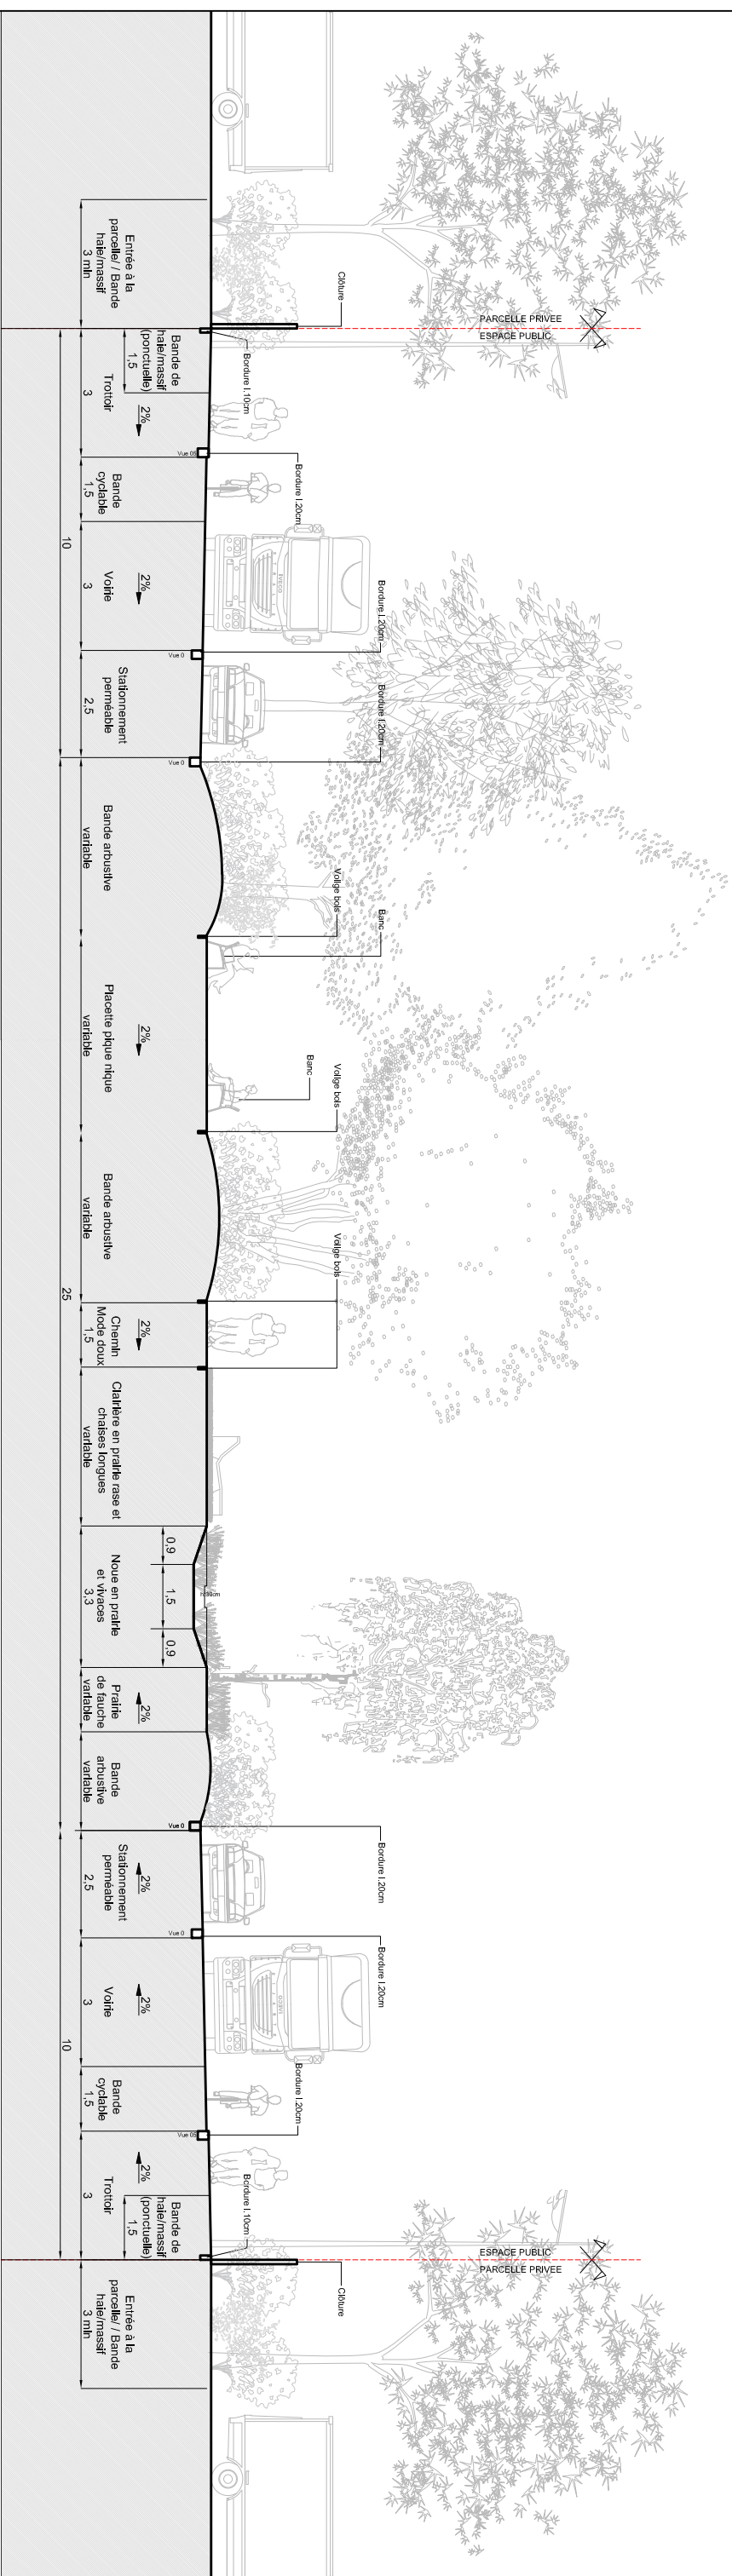
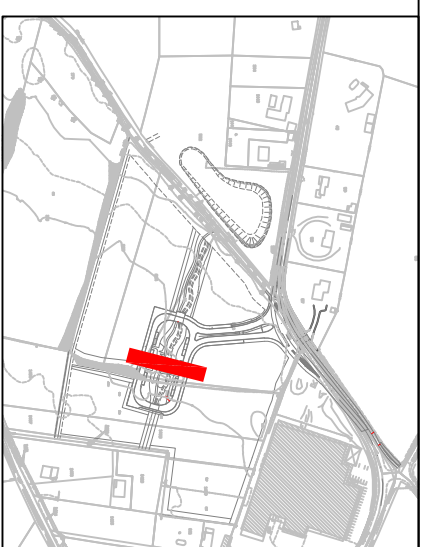


Opération	Document	Maître d'Ouvrage	Bureau d'études paysage et VRD	Enthalfe	Phase	Date
<b>ZONE D'ACTIVITE LA GRANGE</b> Commune de Chamboeuf	Coupe paysagère du mail paysager 02	<b>Cap Métropole</b> <b>Saint-Etienne Métropole</b>	<b>Atelier LD</b>  Cité de l'Environnement 355, Allée Jacques Monod 69791 ST PRIEST Cedex Tél: 04.78.39.09.66 Fax: 04.78.39.73.38 contact@atelierld.com	1/150€	AVP	Déc 2020




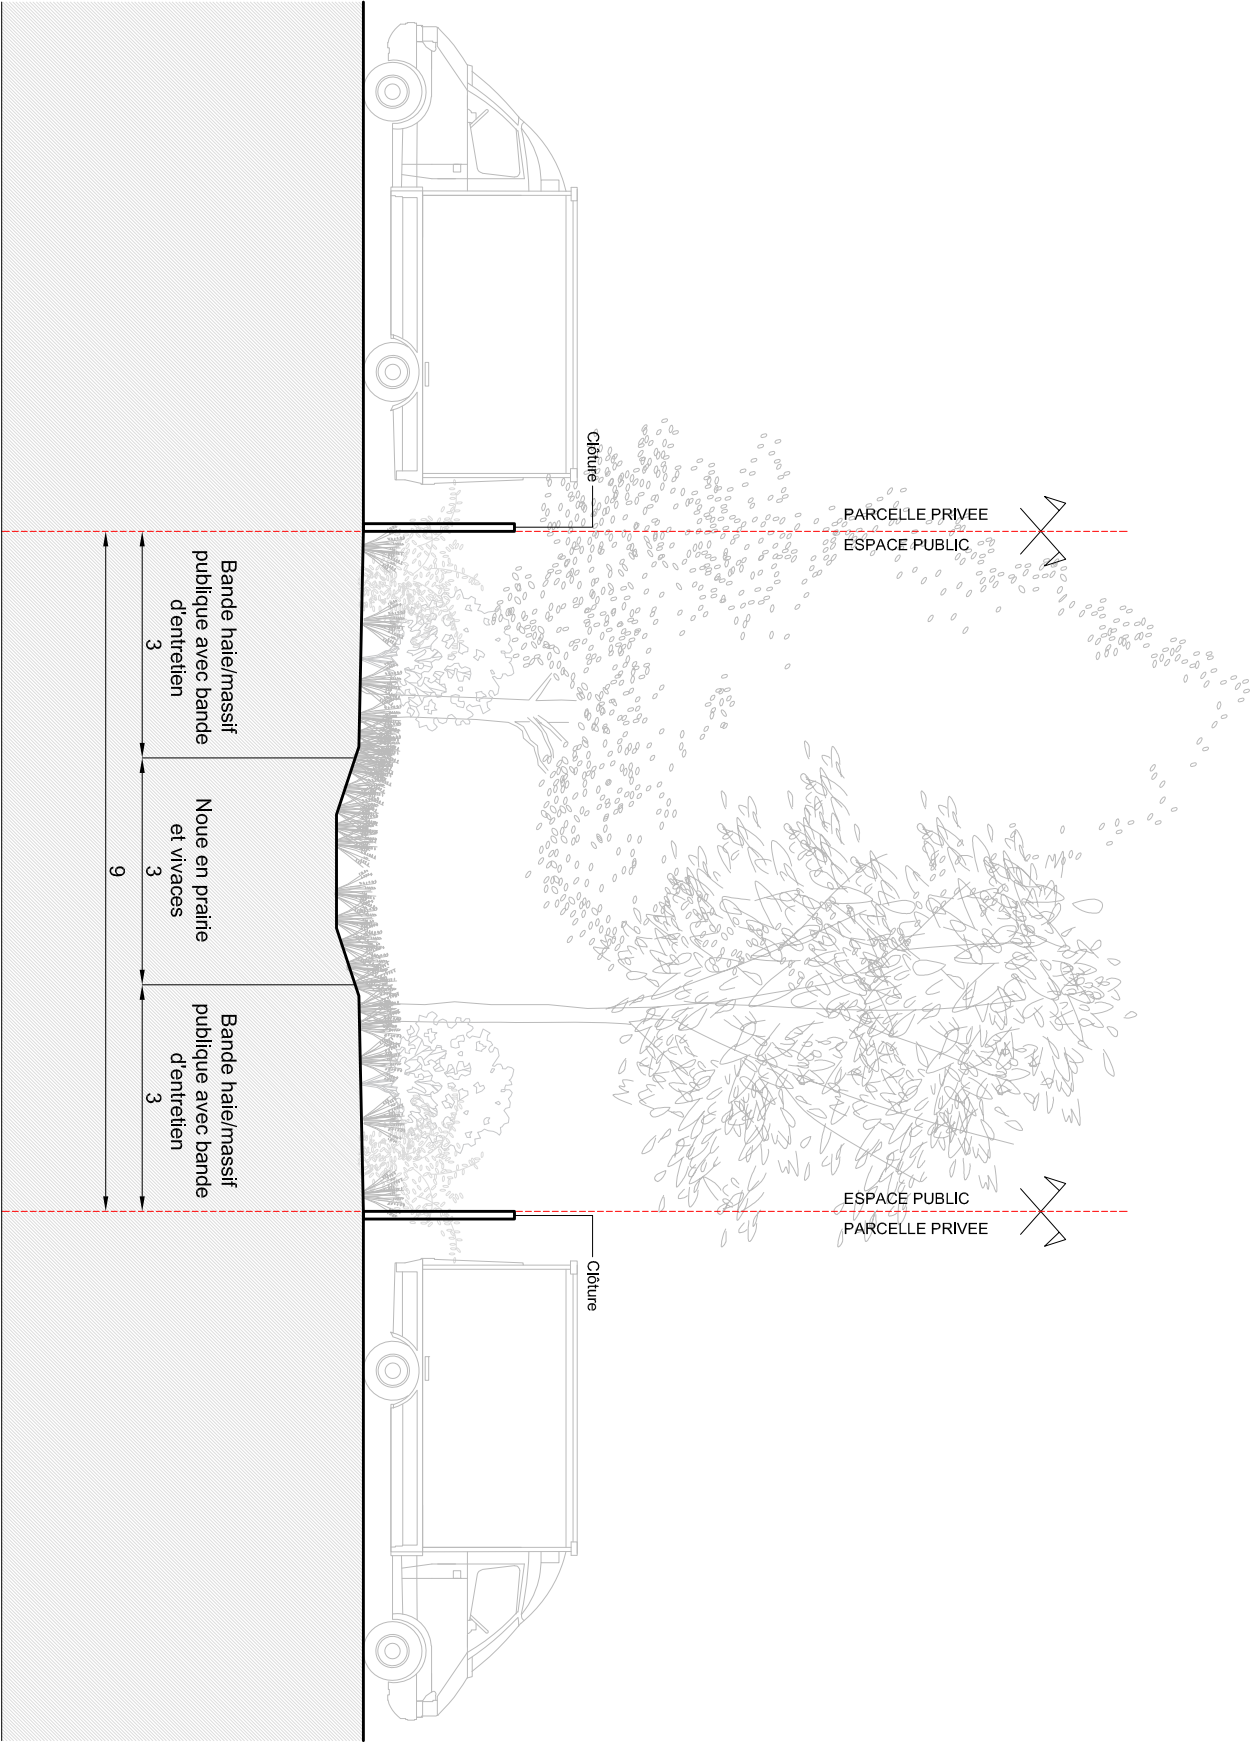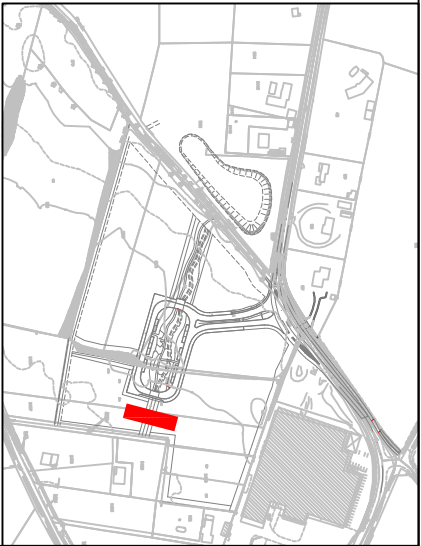

Opération	Document	Maitre d'Ouvrage		Bureau d'études paysage et VRD		Echelle	Phase	Date
<b>ZONE D'ACTIVITE LA GRANGE</b> Commune de Chamboeuf	Coupe paysagère du mail paysager 03	<b>Cap Métropole</b> <b>Saint-Etienne Métropole</b>		<b>Atelier LD</b> <small>Cité de l'Environnement 355, Allée Jacques Monod 69791 ST PRIEST Cedex Tel: 04.78.39.09.66 Fax: 04.78.39.73.38 contact@atelierld.com</small>		1/100e	AVP	Déc 2020



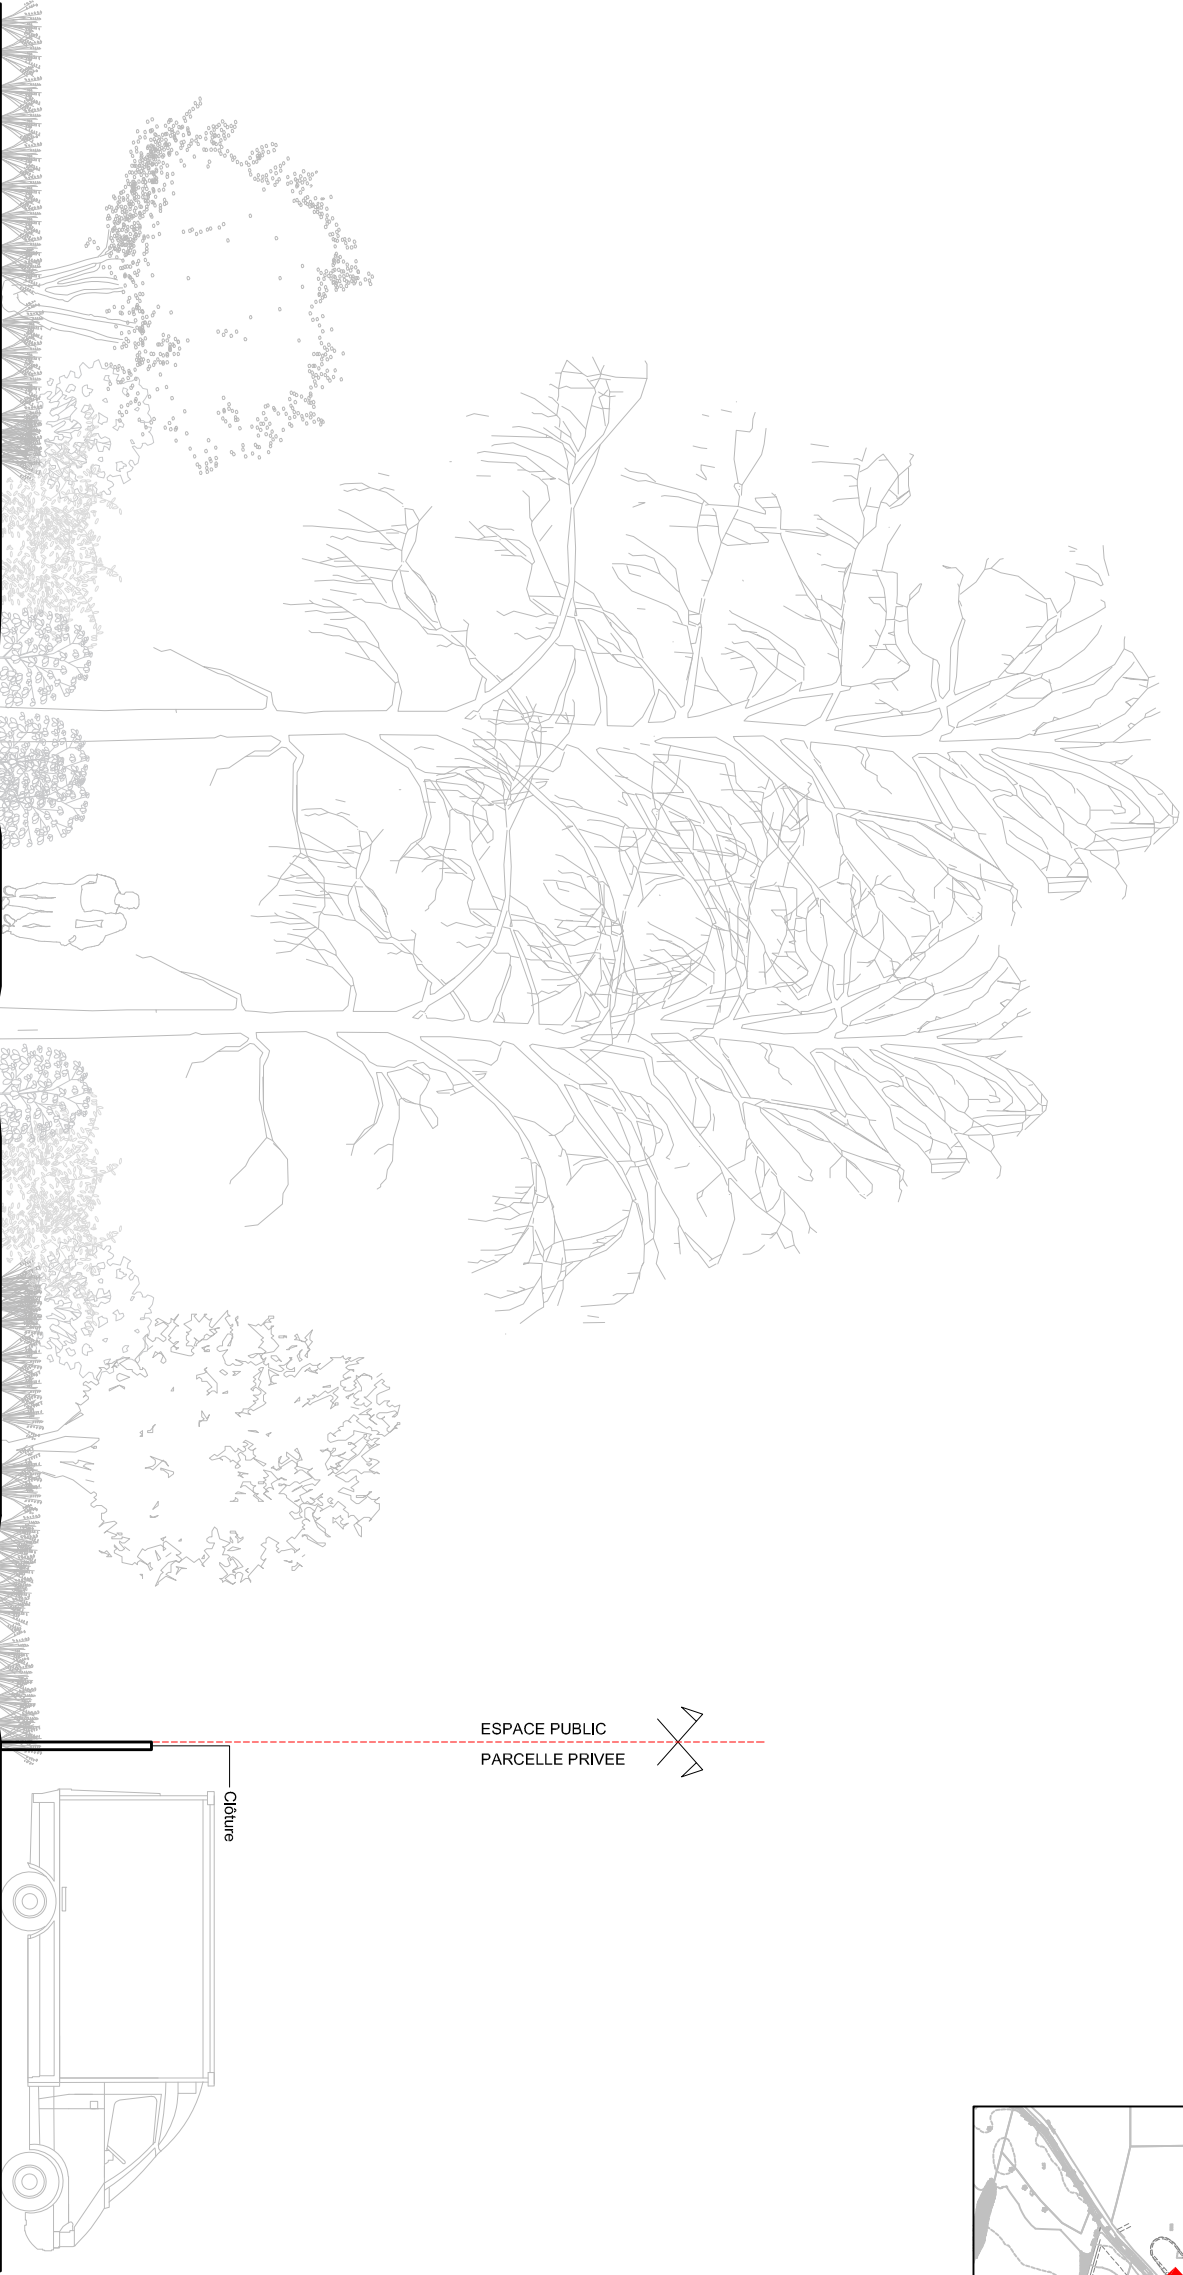
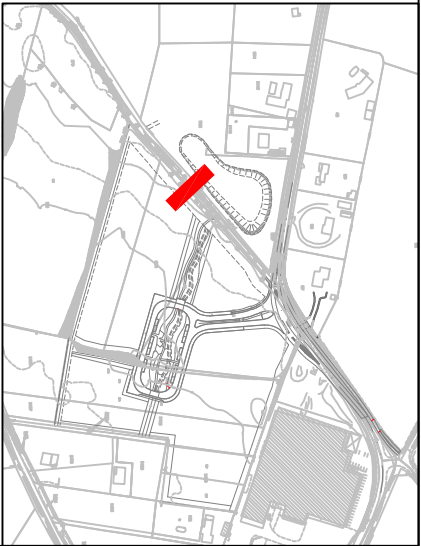


ESPACE PUBLIC  
PARCELLE PRIVEE



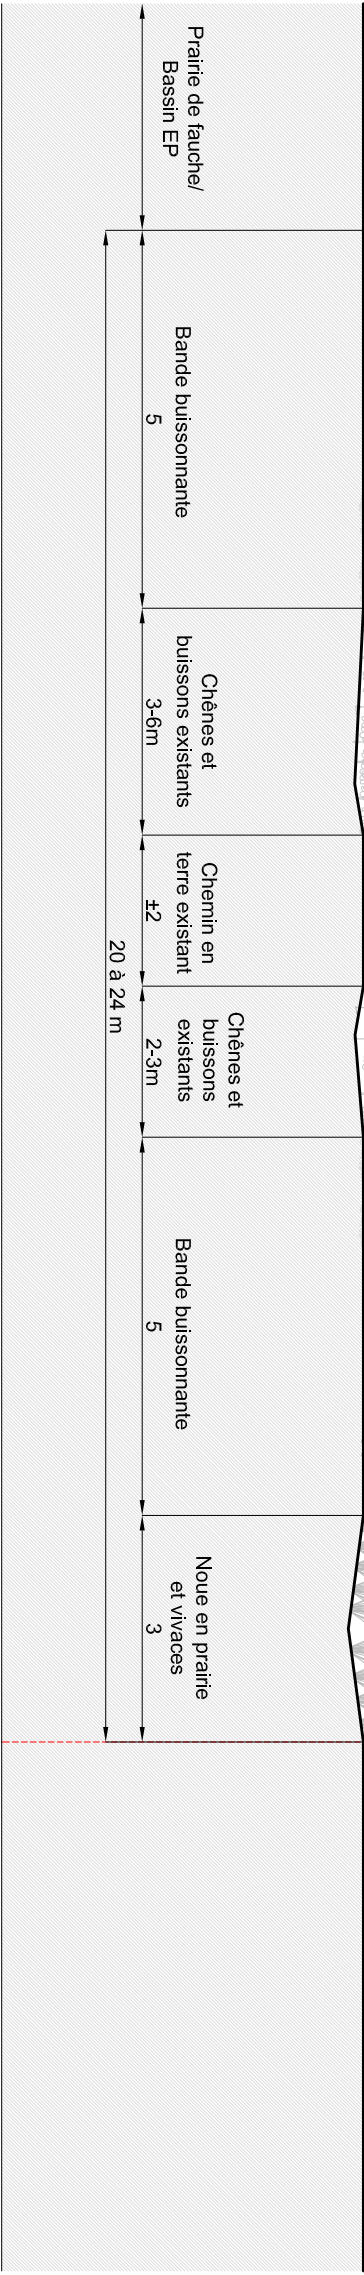


Opération	Document	Maître d'Ouvrage		Bureau d'études paysage et VRD		Echelle	Phase	Date
<b>ZONE D'ACTIVITE LA GRANGE</b> Commune de Chamboeuf	Coupe paysagère de l'alignement des chênes existants	<b>Cap Métropole</b> <b>Saint-Etienne Métropole</b>		<b>Atelier LD</b> <small>Cité de l'Environnement 355, Allée Jacques Monod 69791 ST PRIEST Cedex Tel: 04.78.39.09.66 Fax: 04.78.39.73.38 contact@atelierld.com</small>		1/100e	AVP	Déc 2020



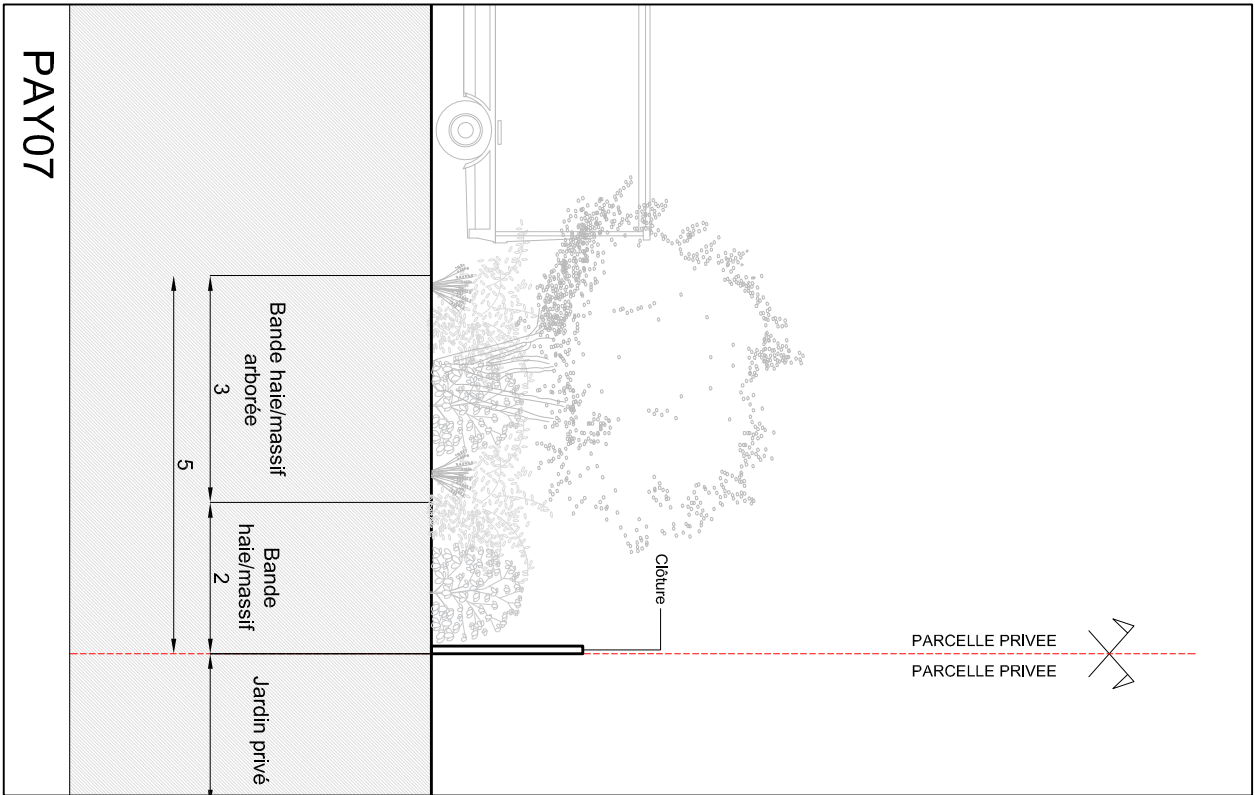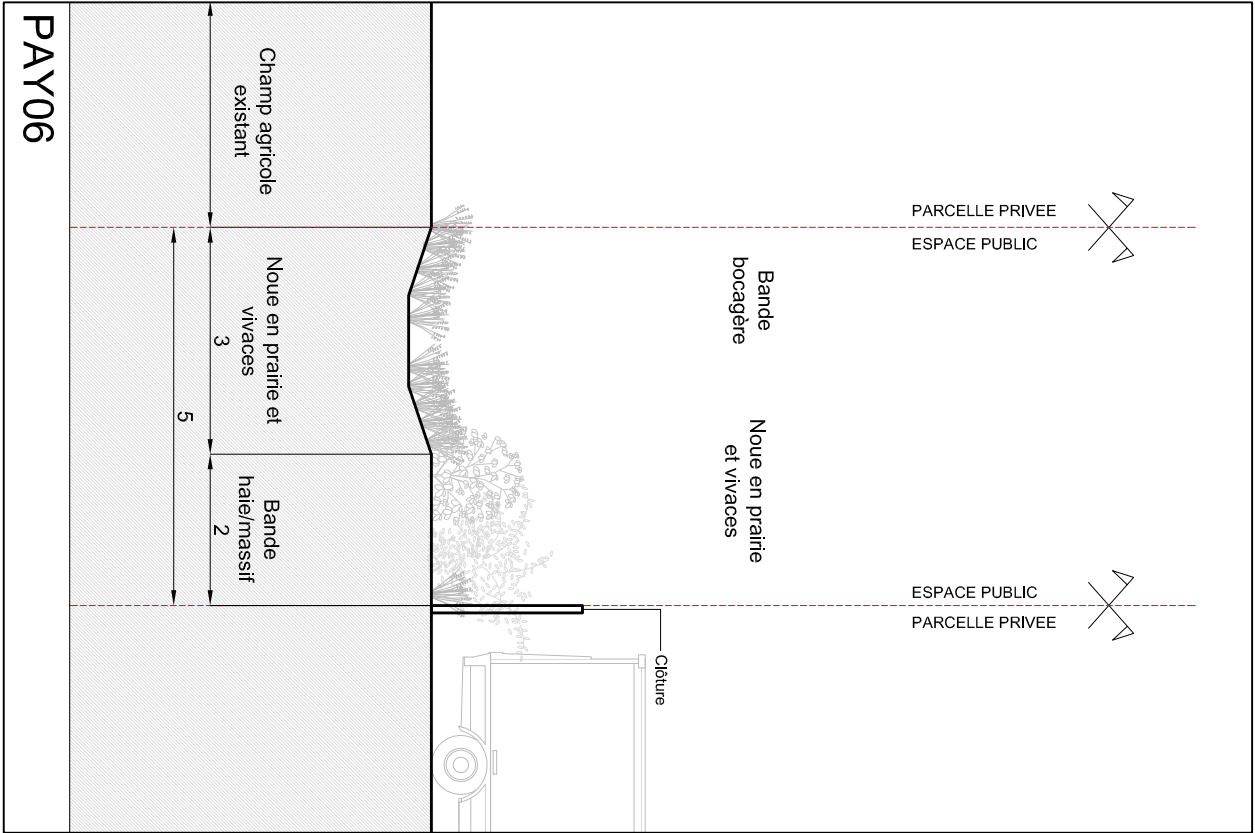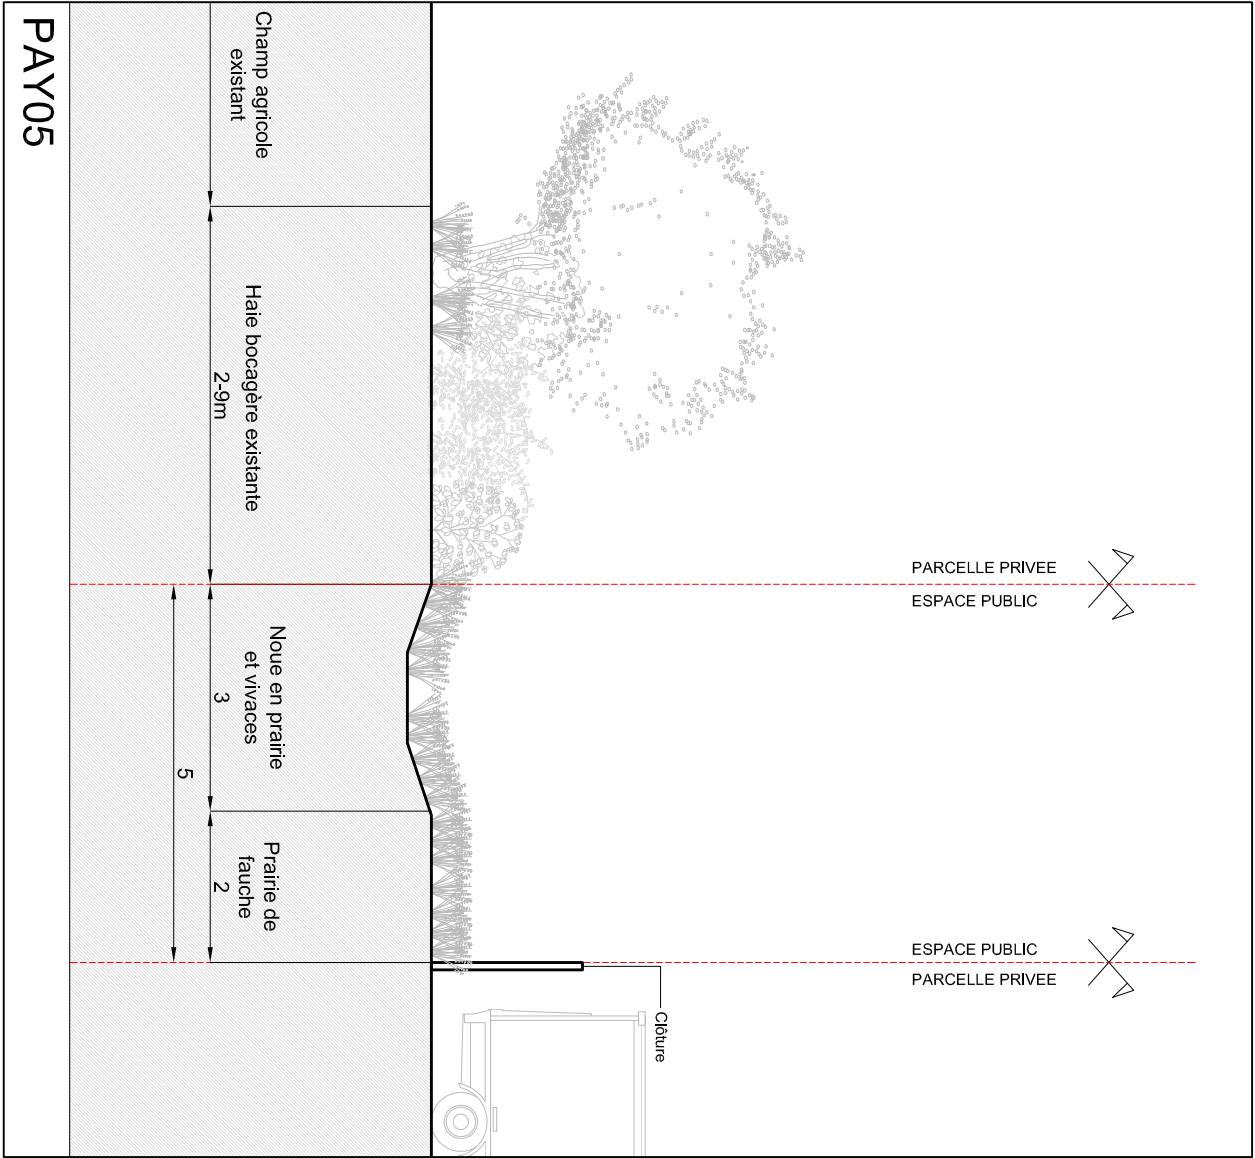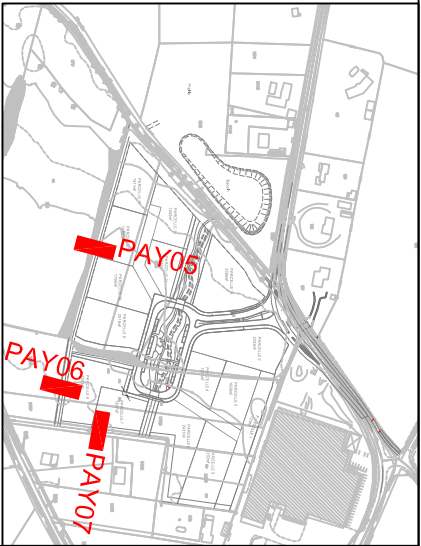

Opération	Document	Maitre d'Ouvrage	Bureau d'études paysage et VRD	Echelle	Phase	Date
<b>ZONE D'ACTIVITE LA GRANGE</b> Commune de Chamboeuf	Coupe paysagère en limite de ZA 01	<b>Cap Métropole</b> <b>Saint-Etienne Métropole</b>	<b>Atelier LD</b> Cité de l'Environnement 335, Allée Jacques Monod 69791 ST PRIEST Cedex Tel: 04.78.39.09.66 Fax: 04.78.39.73.38 contact@atelierld.com	1/100e	AVP	Déc 2020

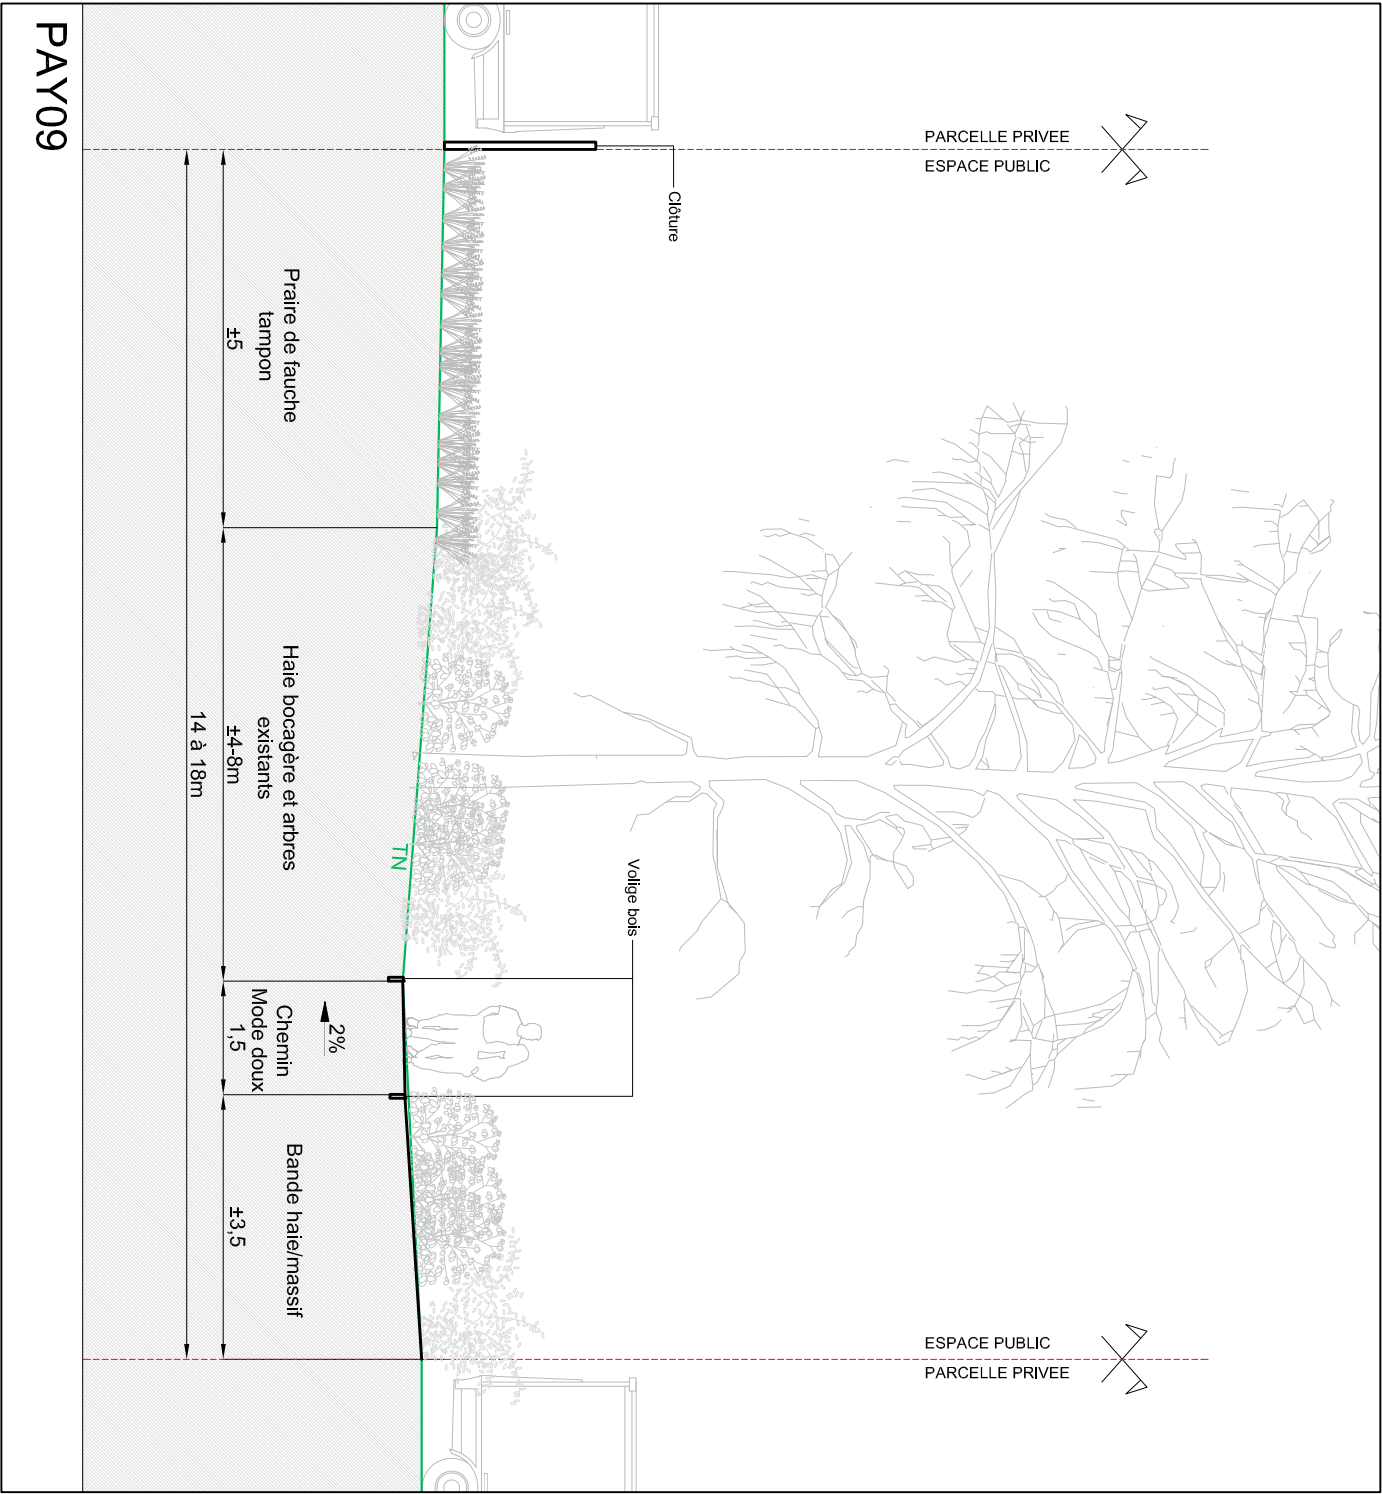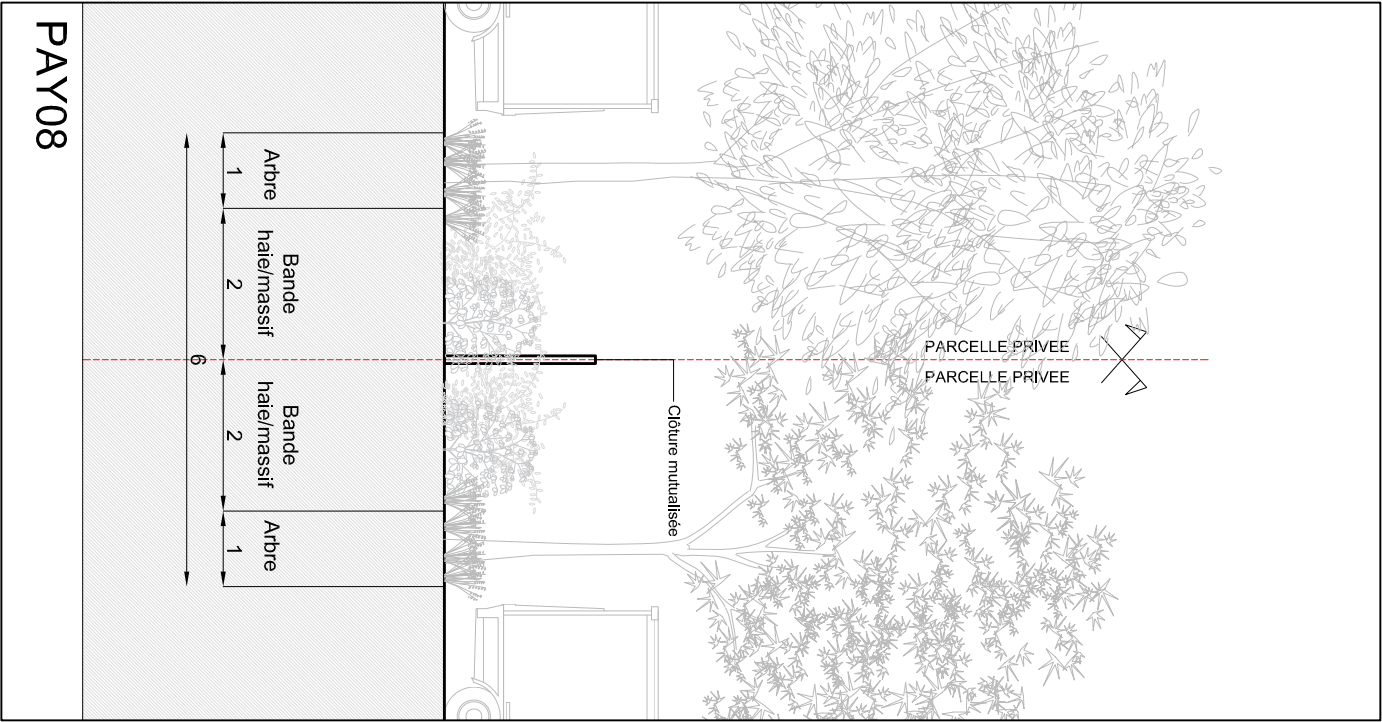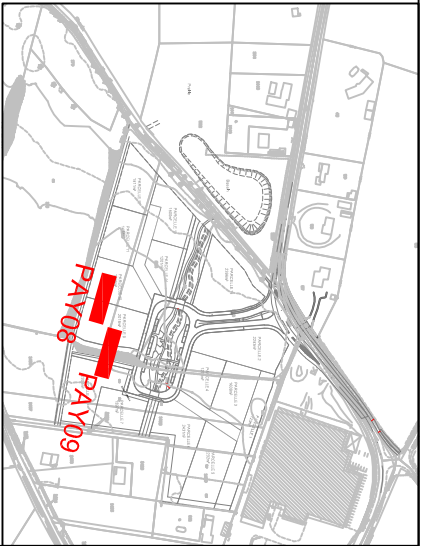

Opération	Document		Maître d'Ouvrage		Bureau d'études paysage et VRD		Echelle	Phase	Date
ZONE D'ACTIVITE LA GRANGE Commune de Chamboeuf	Coupe paysagère entre parcelles		Cap Métropole Saint-Etienne Métropole		Atelier LD Cité de l'Environnement 355, Allée Jacques Monod 69791 ST PRIEST Cedex Tel: 04.78.39.09.66 Fax: 04.78.39.73.38 contact@atelierld.com		1/100e	AVP	Déc 2020