

PLAN DE SITUATION

Echelle : 1/25000



Handwritten signature and initials in blue ink.

DOSSIER : MR DUCLOS FRANÇOIS XAVIER
ET MLE FRISON PAULINE



Département :
ARDÈCHE
Commune :
UCEL

Section : A
Feuille : 000 A 01

Échelle d'origine : 1/2500
Échelle d'édition : 1/1000

Date d'édition : 21/02/2013
(fuseau horaire de Paris)

Coordonnées en projection : RGF93CC45
©2012 Ministère de l'Économie et des Finances


DIRECTION GÉNÉRALE DES FINANCES PUBLIQUES
EXTRAIT DU PLAN CADASTRAL INFORMATISÉ

Le plan visualisé sur cet extrait est géré par le
centre des impôts foncier suivant :
PRIVAS

1, ROUTE DES MINES 07006
07006 PRIVAS CEDEX
tél. 0475661200 - fax 0475661249
cdf.privas@dgif.finances.gouv.fr

Cet extrait de plan vous est délivré par :


cadastre.gouv.fr

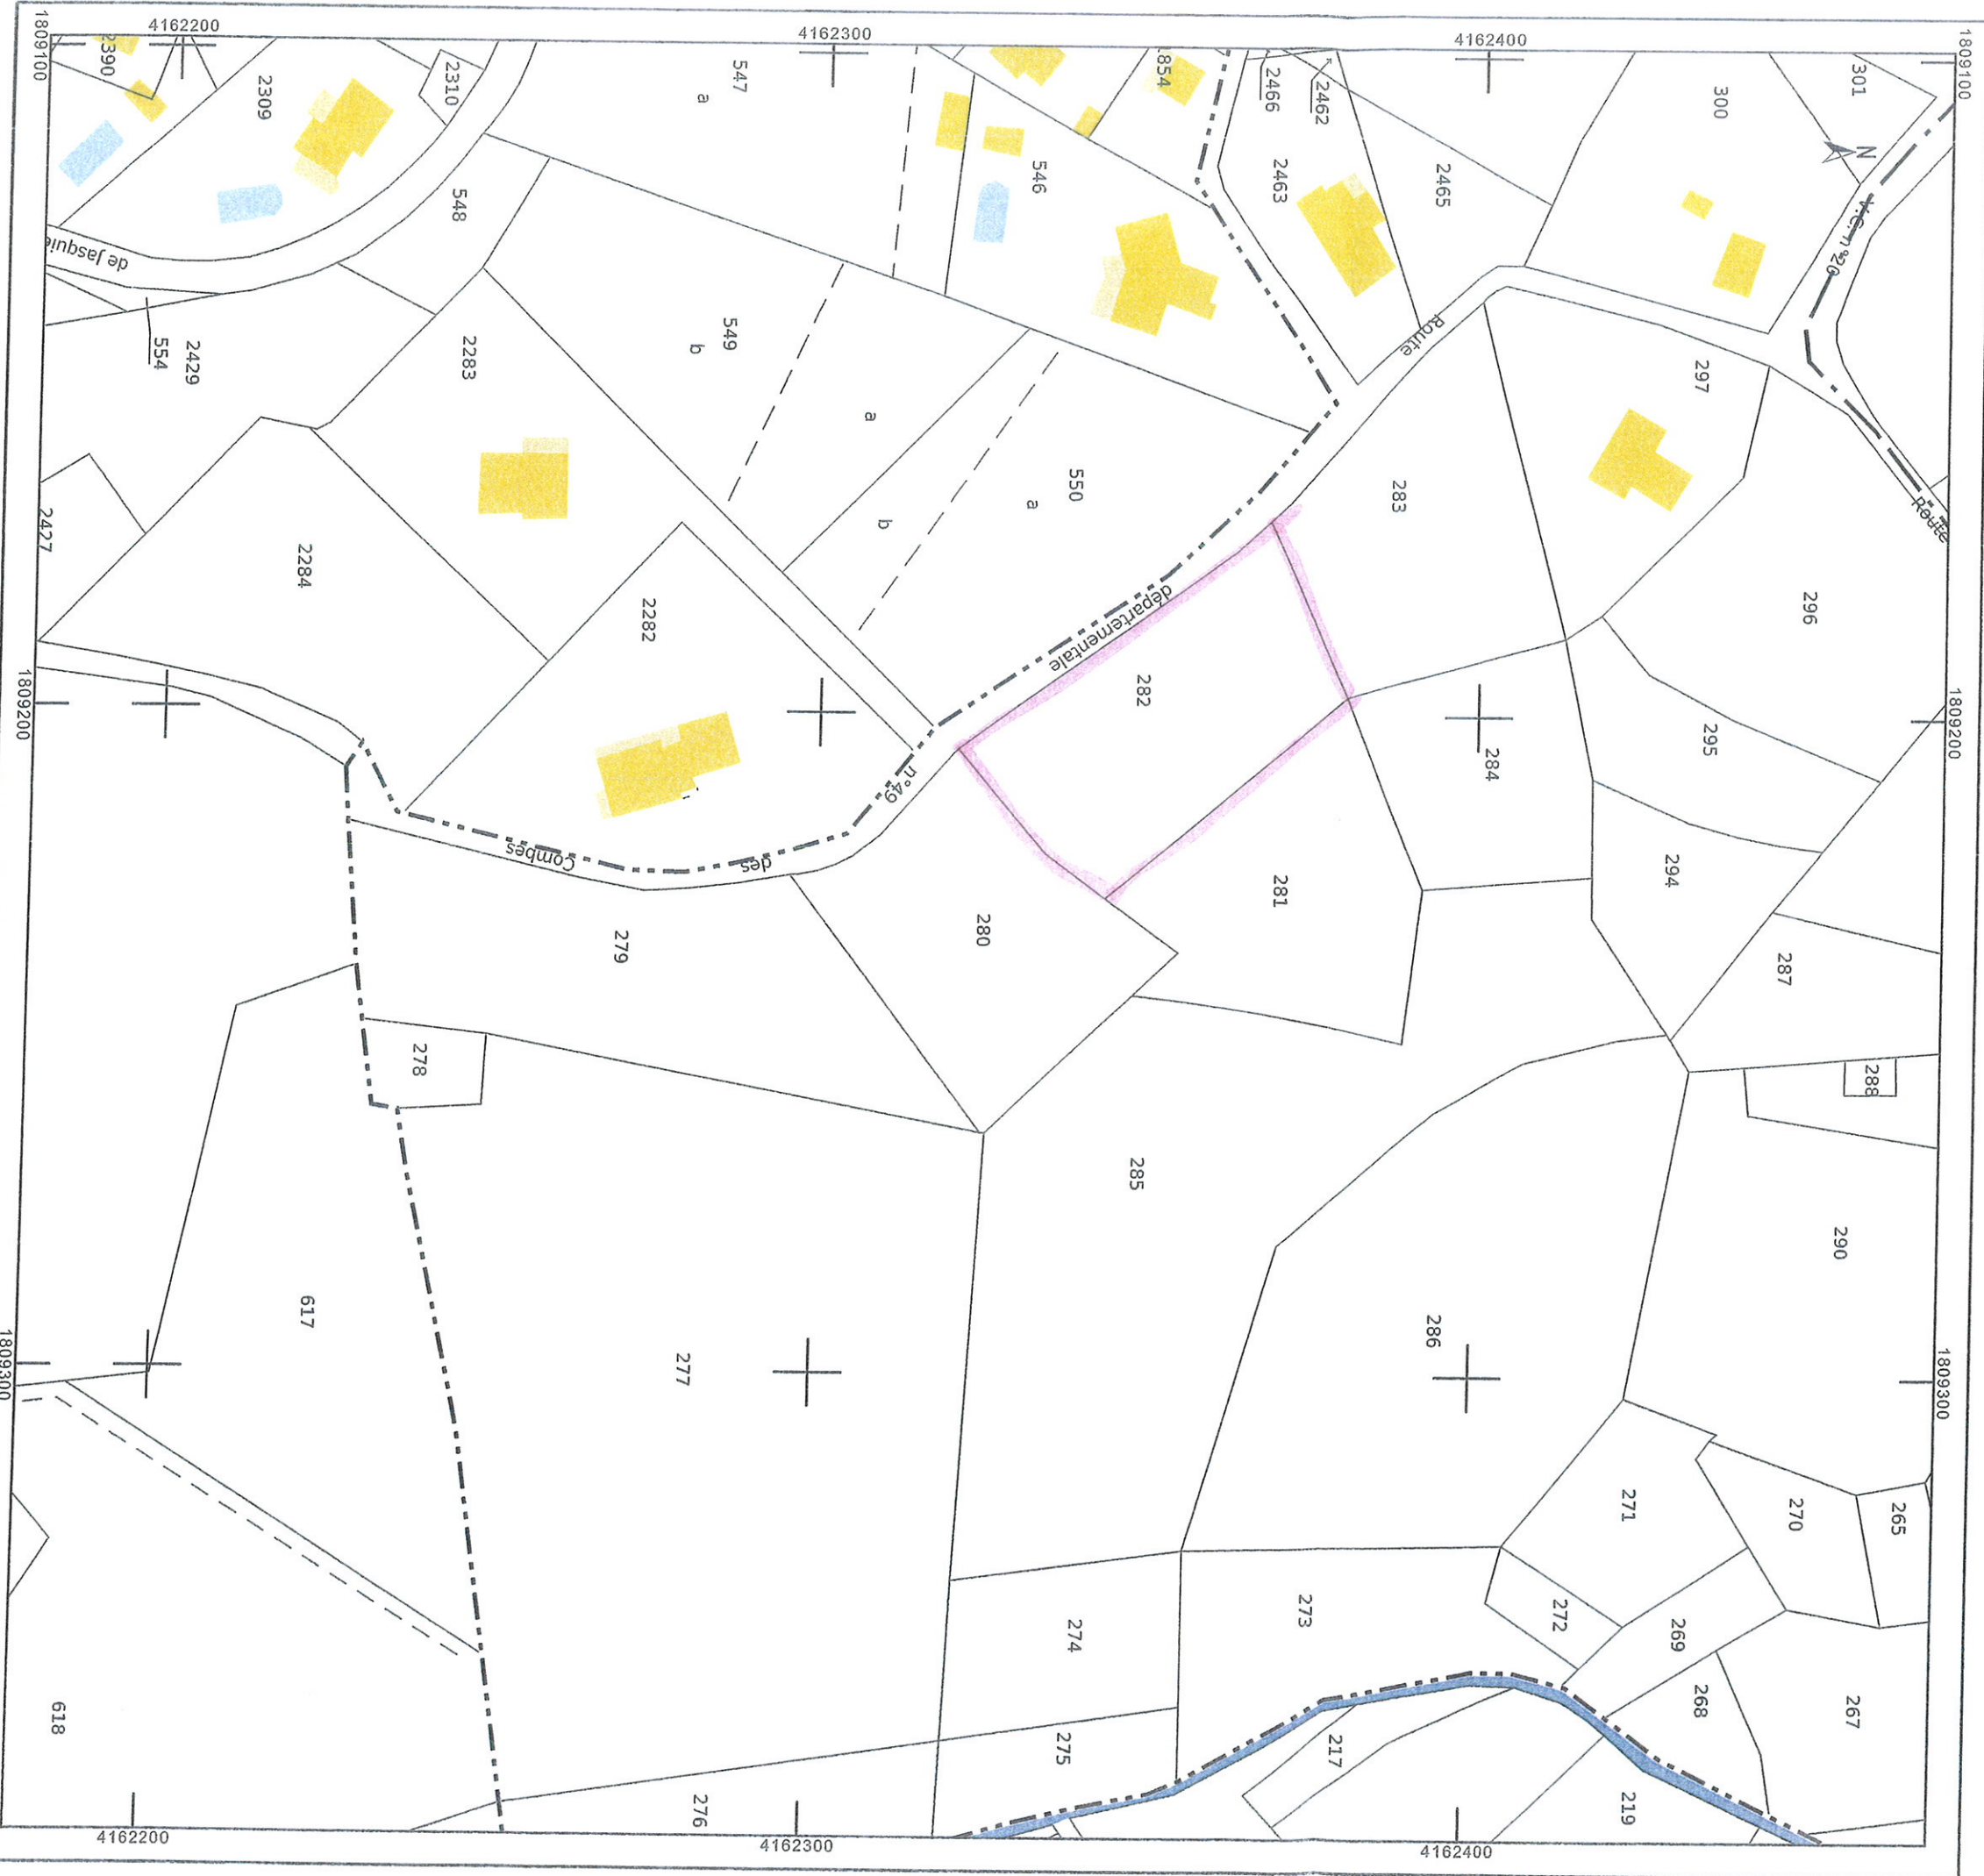


Projet de cession à la COMMUNE (S=102 m²)

PROJET DE DIVISION n°1

ECHELLE 1/500

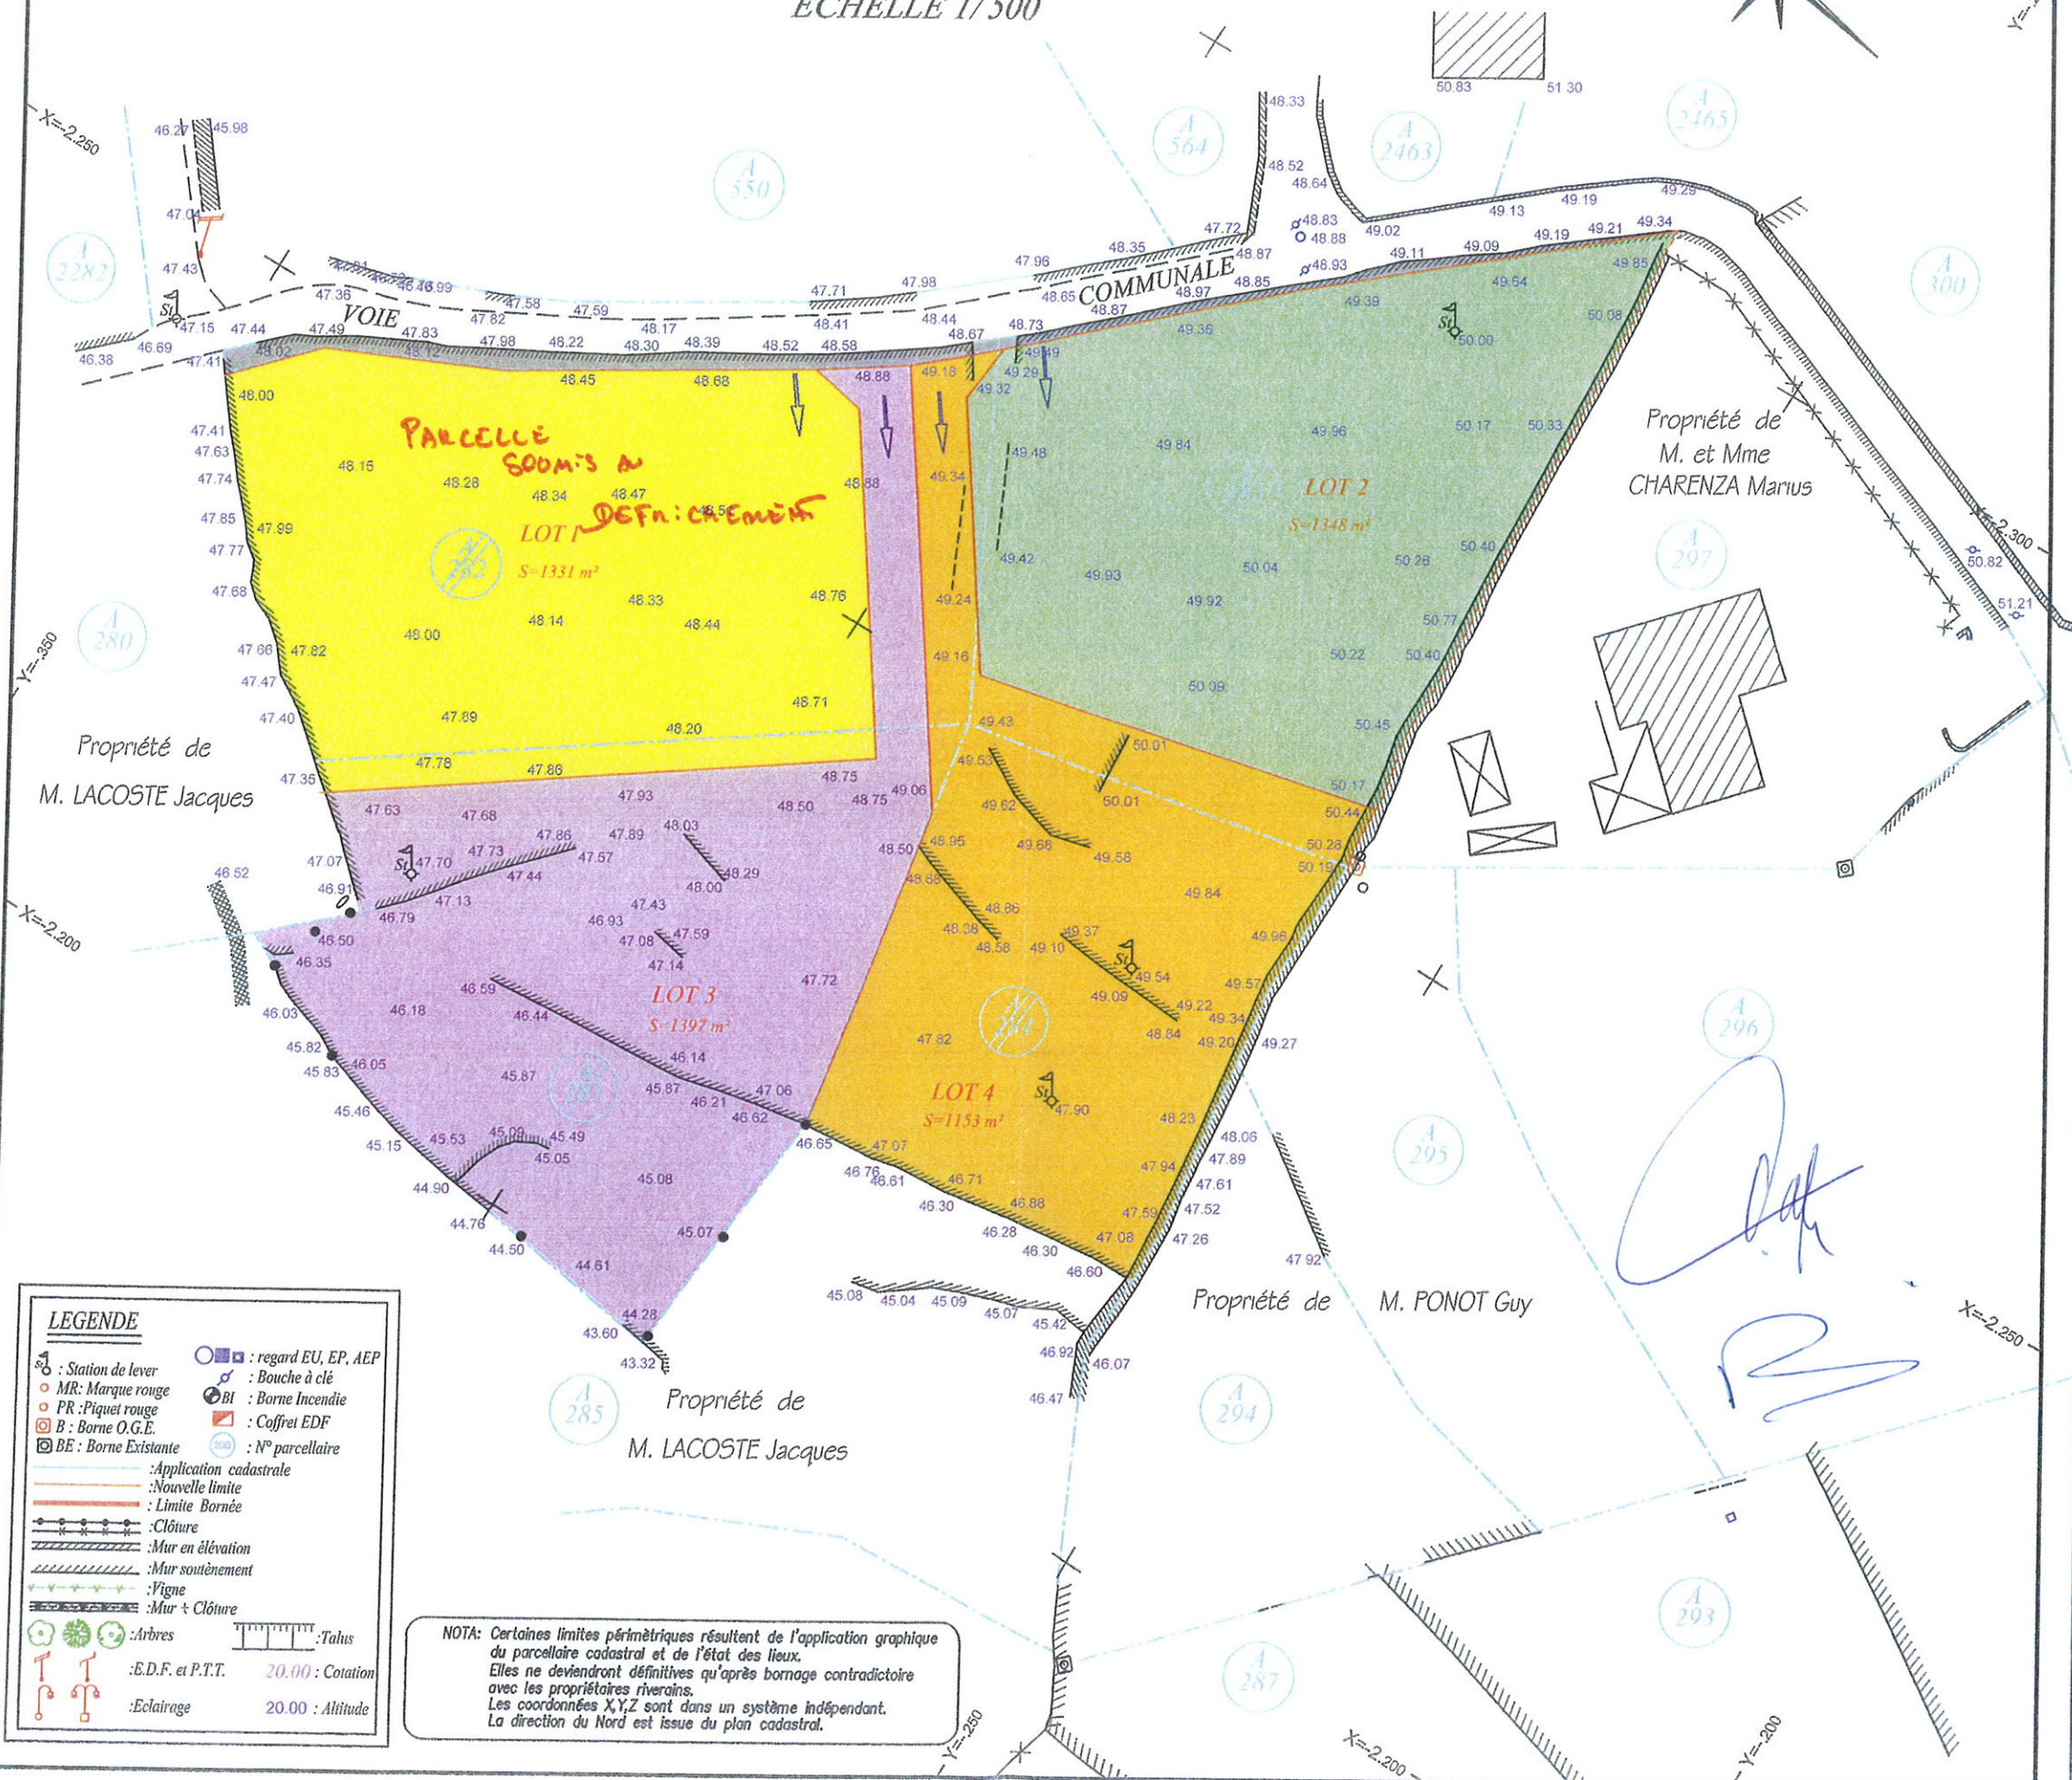

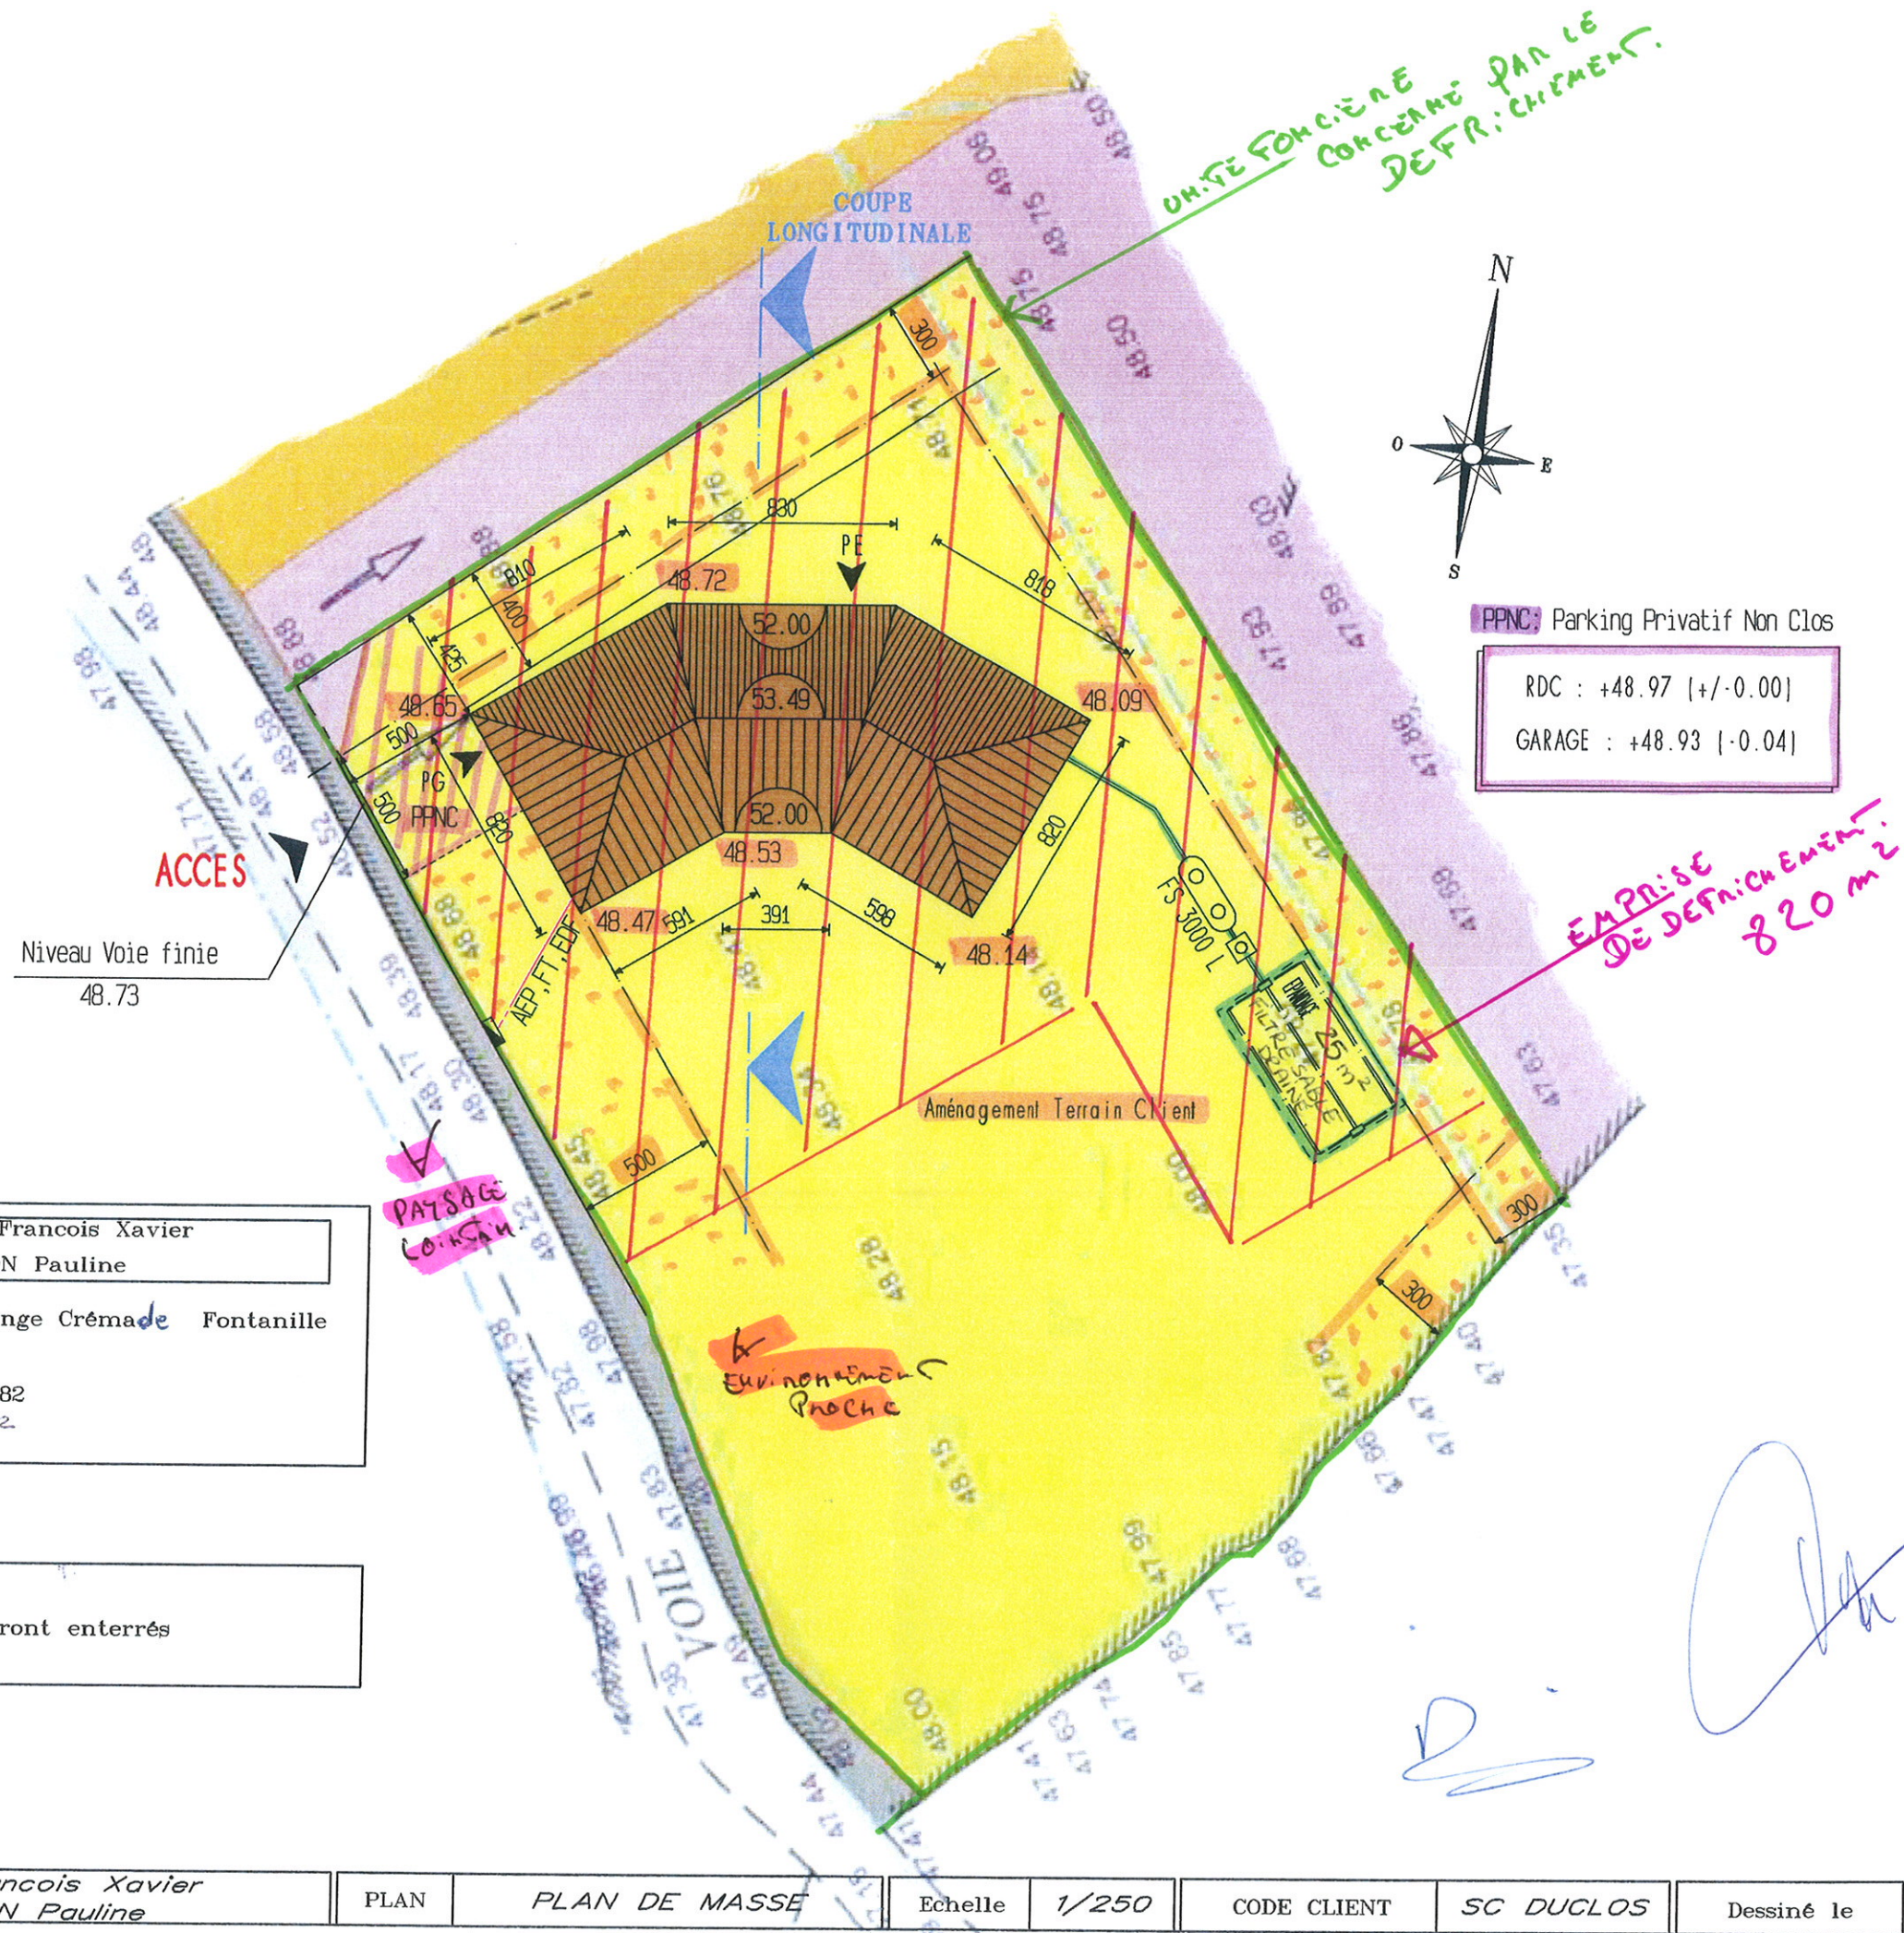

Propriété de : M DUCLOS Francois Xavier
Melle FRISON Pauline

Lieu dit : La Grange Crémaide Fontanille
Commune : UCEL
Section : A N° 282
Surface Terrain : 1331 m²

NOTA : Les réseaux seront enterrés

"TERRAIN DANS UN
ENVIRONNEMENT PROCHE"



DEFRICHÉMENT



"TERRAIN DANS LE
PAYSAGE LOINTAIN"



DOSSIER : MR DUCLOS FRANÇOIS XAVIER
ET MLE FRISON PAULINE