



ARCHITECTE D.P.L.G.

DOSSIER DE FAISABILITE

DEMANDEUR

M. GONZALES
adresse terrain:
Quartier Les Bâtis et Champos
26260 St Donat-sur-l'Herbasse

Réalisation cabanes de loisirs
Parcelles:
A 835-836, A 842-846, A 1071-1073

Z.A. les hauches
26 600 CHANOS-CURSON
Quartier chênolotte
26 260 BREN

Tel. / Fax : 04.75.07.31.24
Port. : 06.10.49.74.47
sandrine.murat@wanadoo.fr

Date : **juillet 2012**

Echelle :

Phase :

FAIS

VUE SUD-OUEST




PANORAMIQUE EST




PC. 1 - PLAN DE SITUATION

Ech: 1/50 000

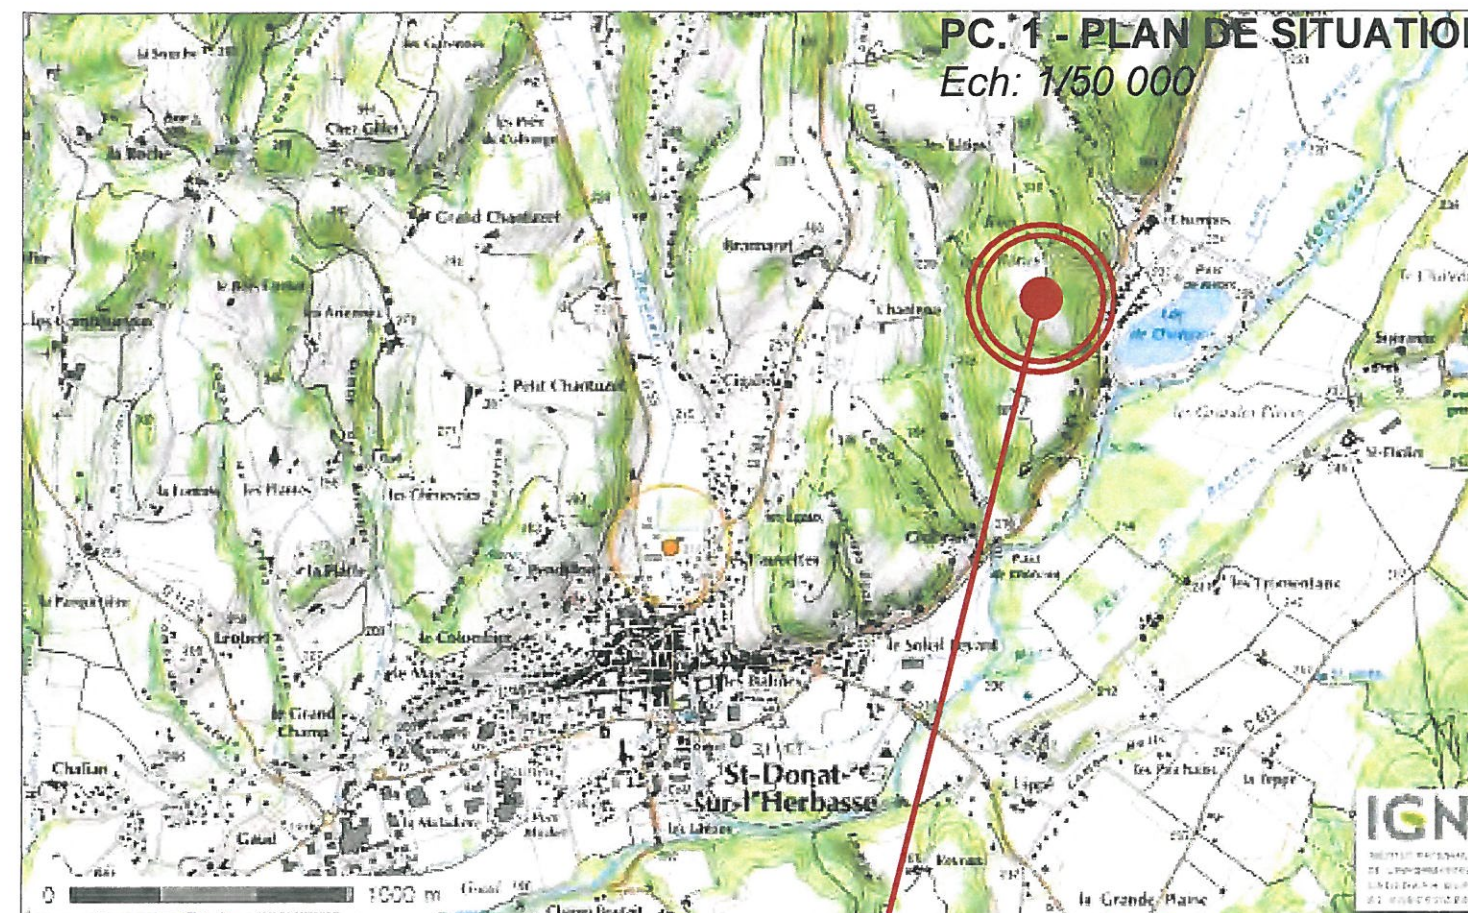

PROPRIETE DE
M. GONZALES

PROJET
Réalisation cabanes de loisirs

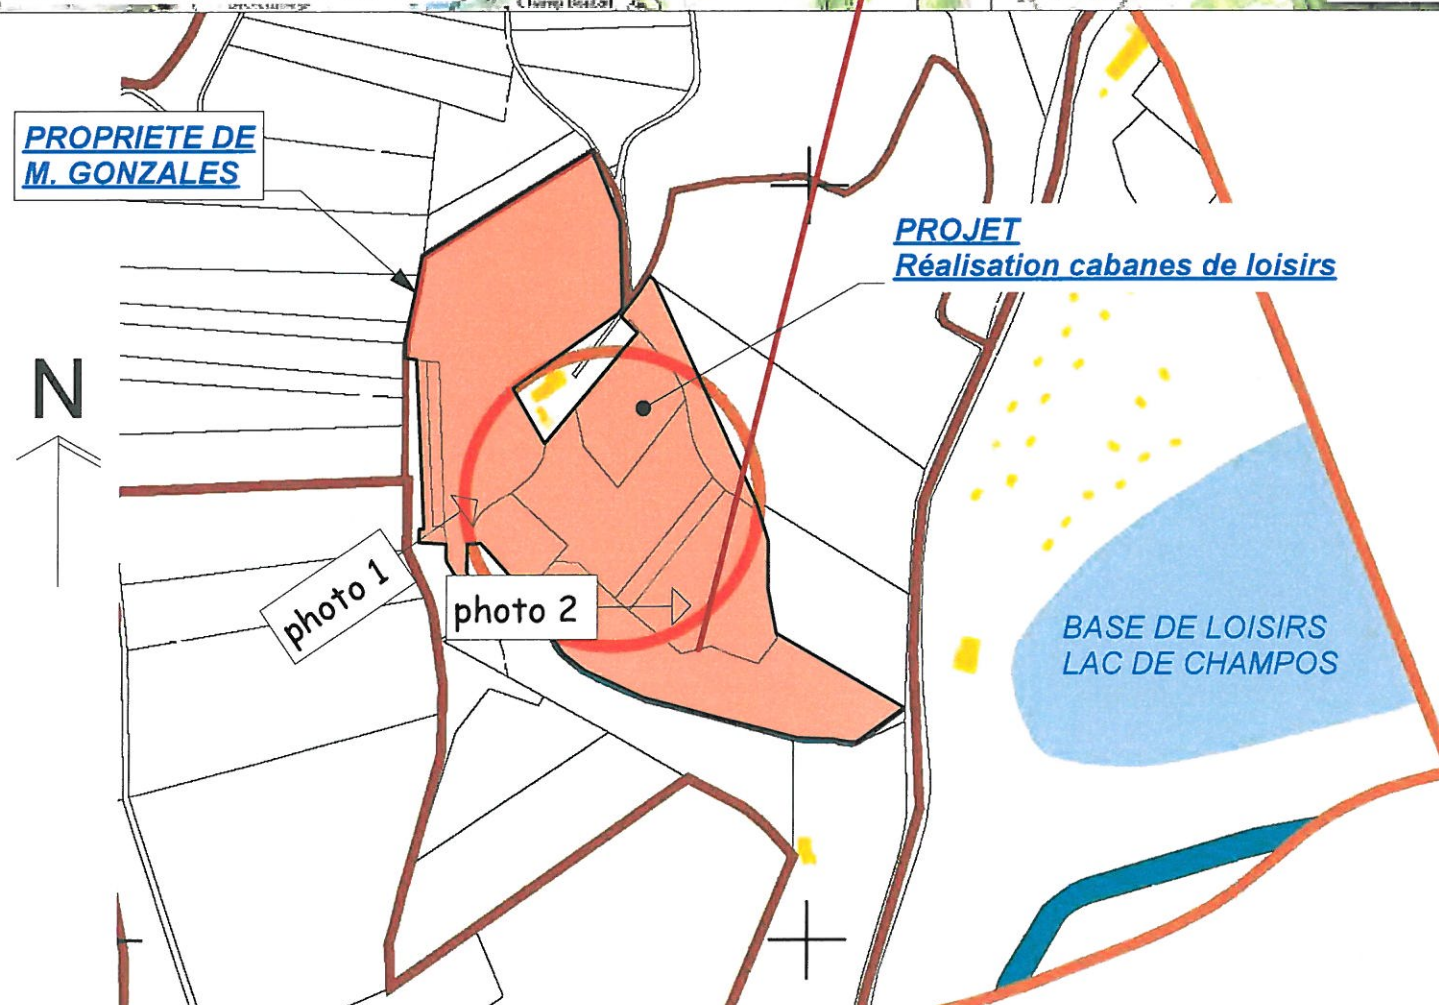


PC. 1 - EXTRAIT PLAN CADASTRAL INFORMATISE

Echelle : 1 / 5 000

EXEMPLE CABANE PILOTIS



EXEMPLE ASSAINISSEMENT PAR LAGUNAGE

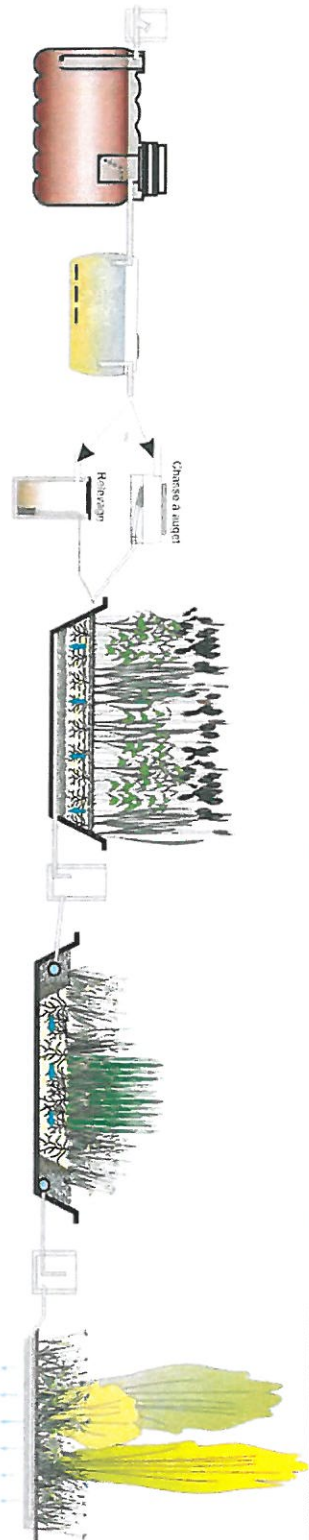

EXEMPLE CABANE PILOTIS



EXEMPLE CABANE CERCLAGE



EXEMPLE CABANE PILOTIS




EXEMPLE CABANE PILOTIS



EXEMPLE CABANE SPA



EXEMPLE CABANE PMR

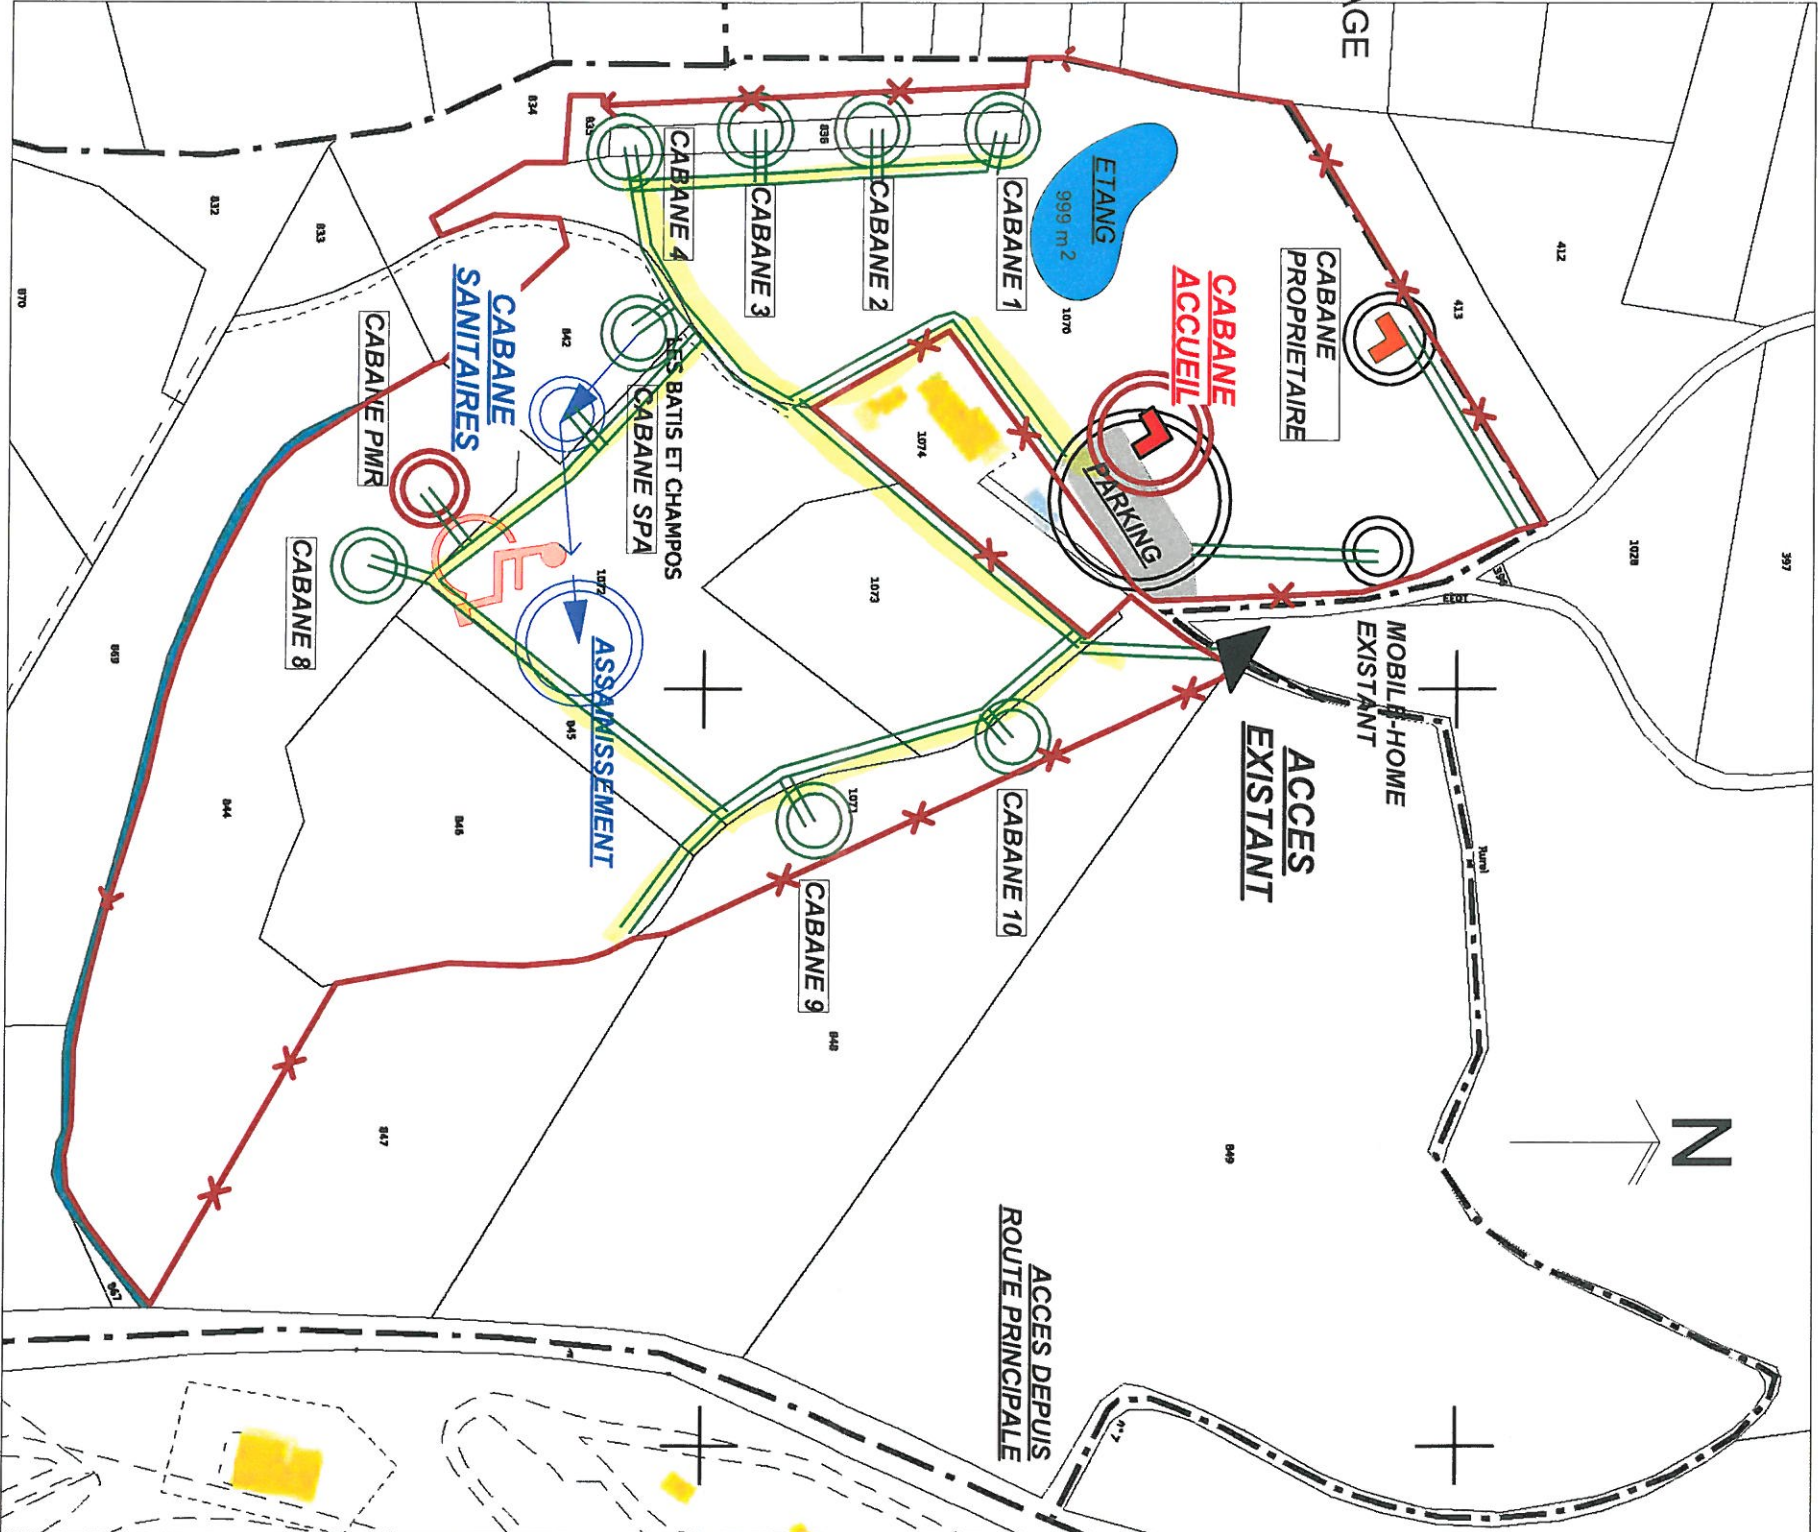

Sandrine MURAT architecte
Z.A. les hautes
26 600 CHANOS-CURSON
Tel./ Fax : 04.75.07.31.24
Port. : 06.10.49.74.47
sandrine.murat@wanadoo.fr

ARCHITECTE D.P.L.G.

M. GONZALES

FAISABILITE

FAIS14 - PRINCIPLE AMENAGEMENT

juillet 2012