

DIRECTION GÉNÉRALE DES
FINANCES PUBLIQUES

EXTRAIT DU PLAN CADASTRAL

Plan de Situation N° 1

Département :
ARDECHE

Commune :
COUX

Section : G
Feuille : 000 G 01

Échelle d'origine : 1/2500
Échelle d'édition : 1/2500


Date d'édition : 19/09/2013
(fuseau horaire de Paris)

Coordonnées en projection : RGF93CC45

Le plan visualisé sur cet extrait est géré par le
centre des impôts foncier suivant :
PRIVAS
1, ROUTE DES MINES 07006
07006 PRIVAS CEDEX
tél. 0475661200 -fax 0475661249
cdif.privas@dgif.finances.gouv.fr



Cet extrait de plan vous est délivré par :


cadastre.gouv.fr
©2012 Ministère de l'Économie et des finances

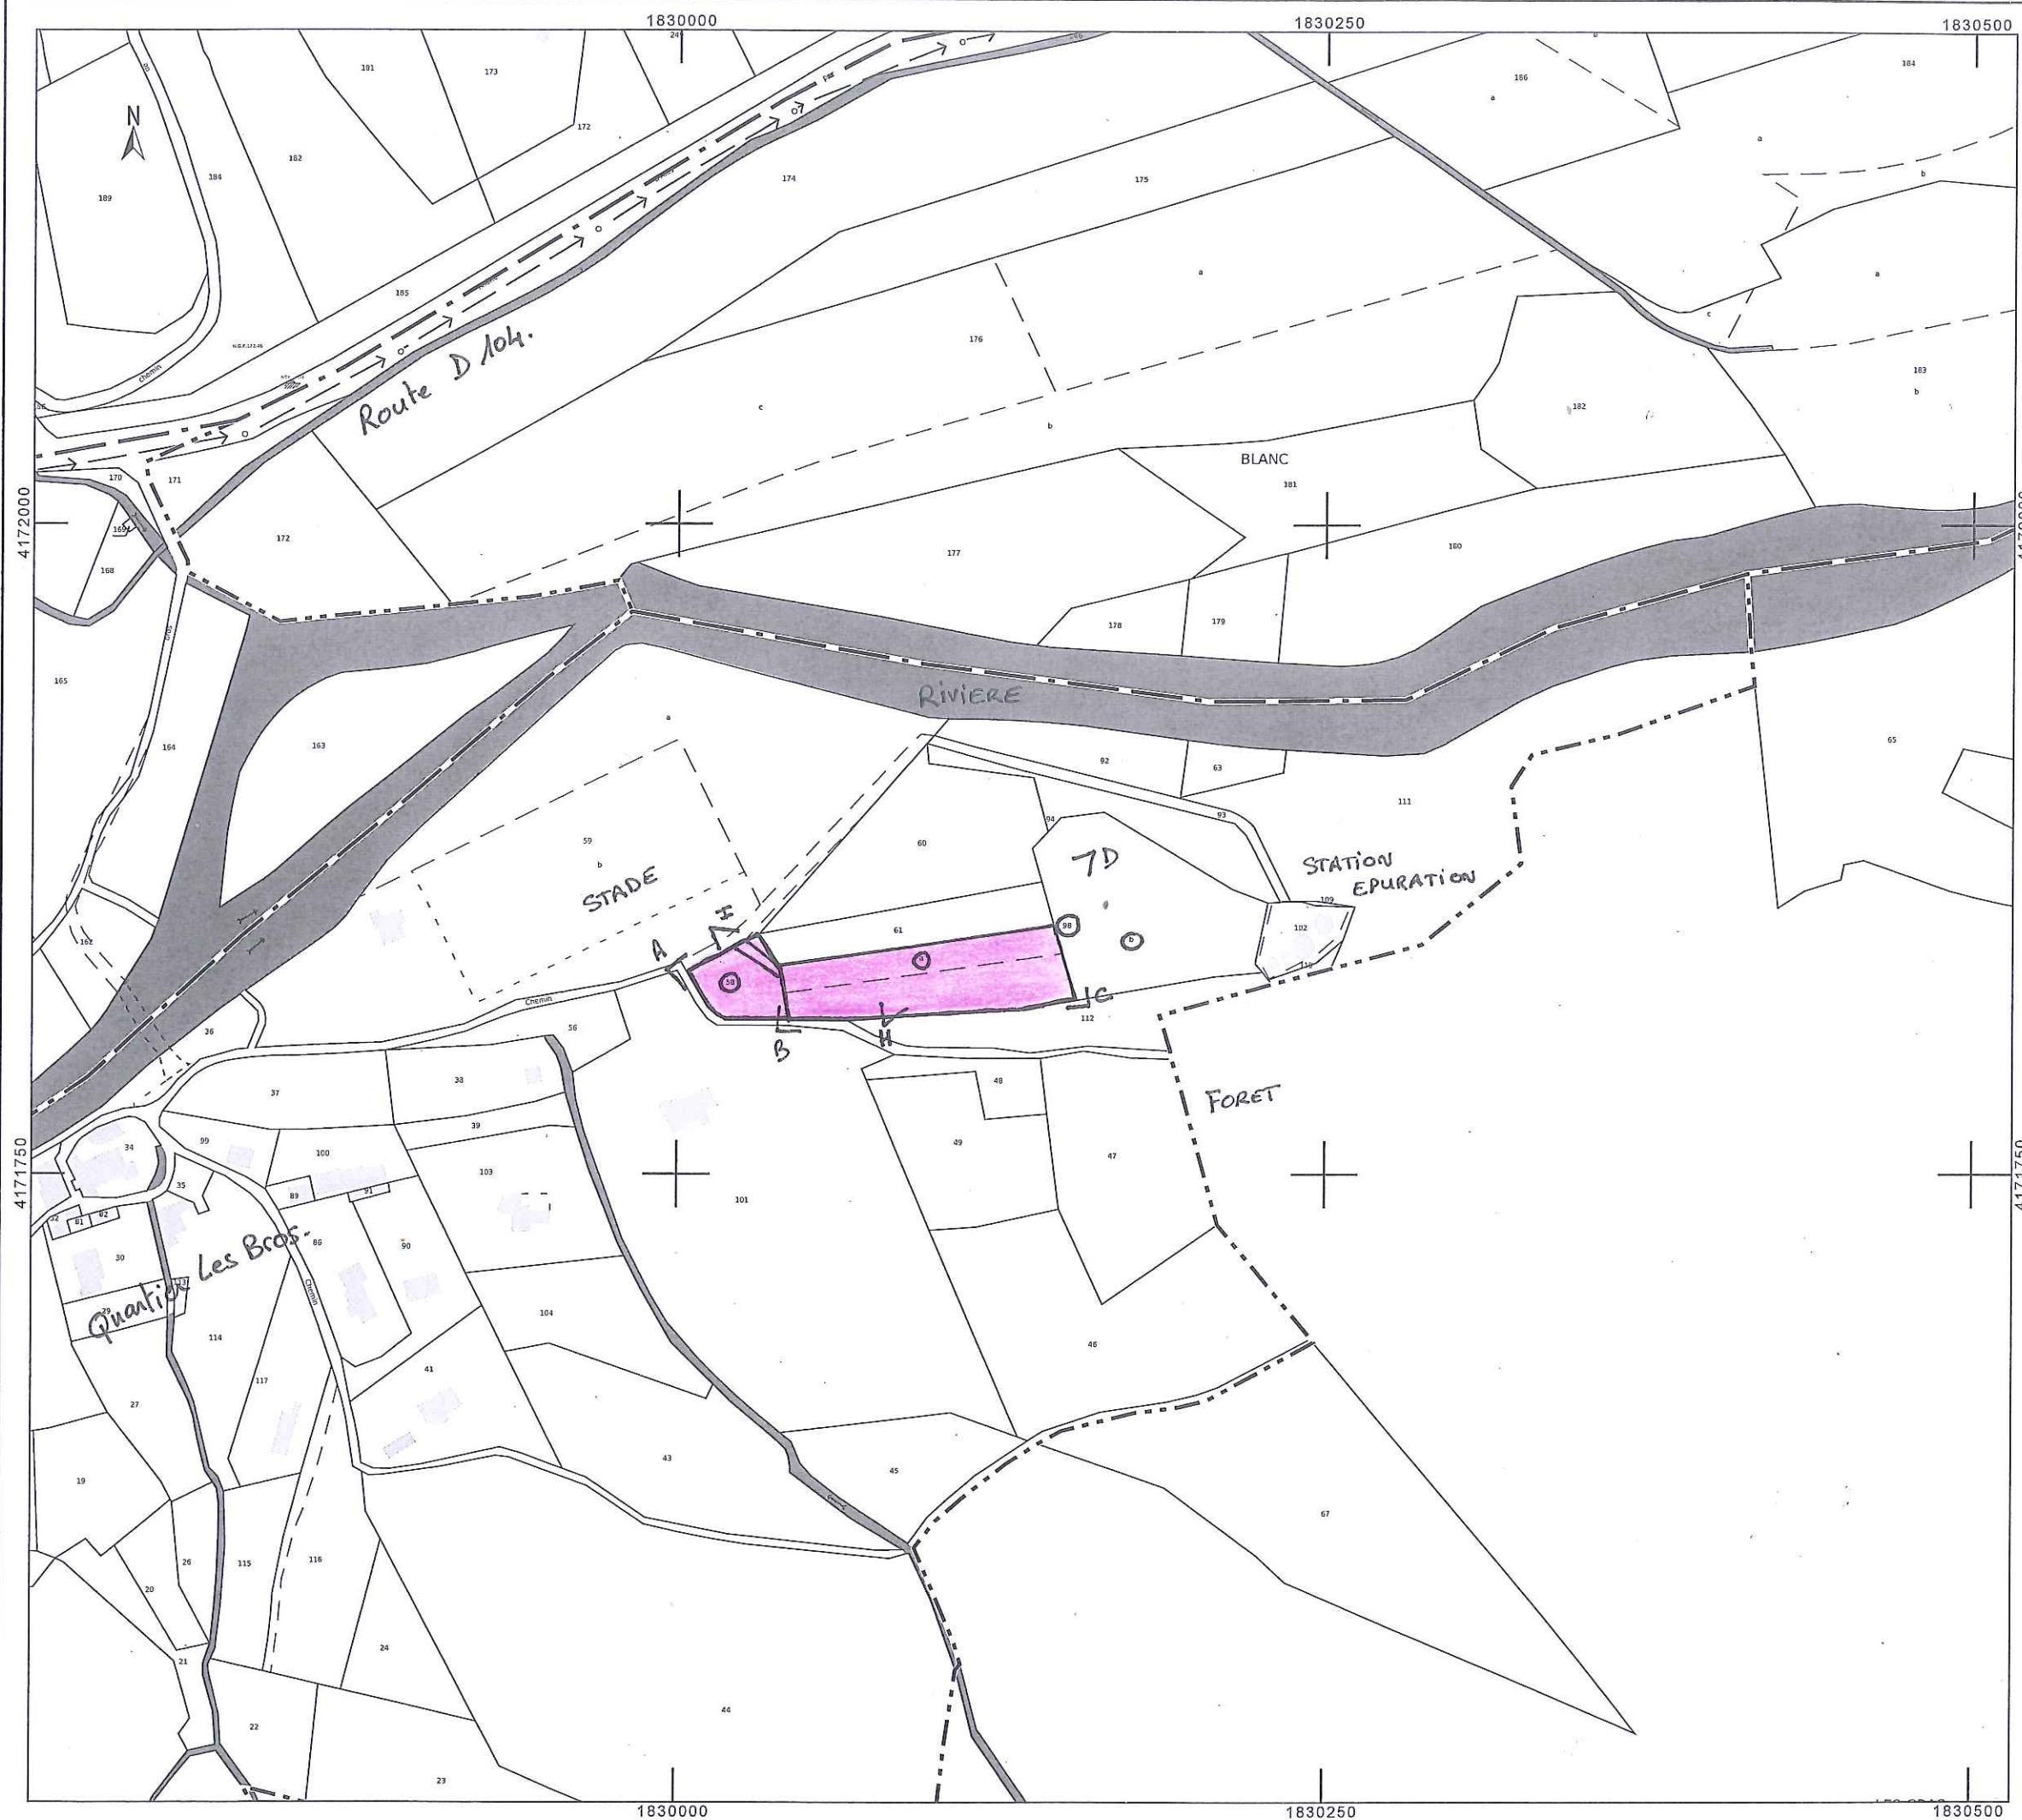



DOCUMENTS PHOTOGRAPHIQUES

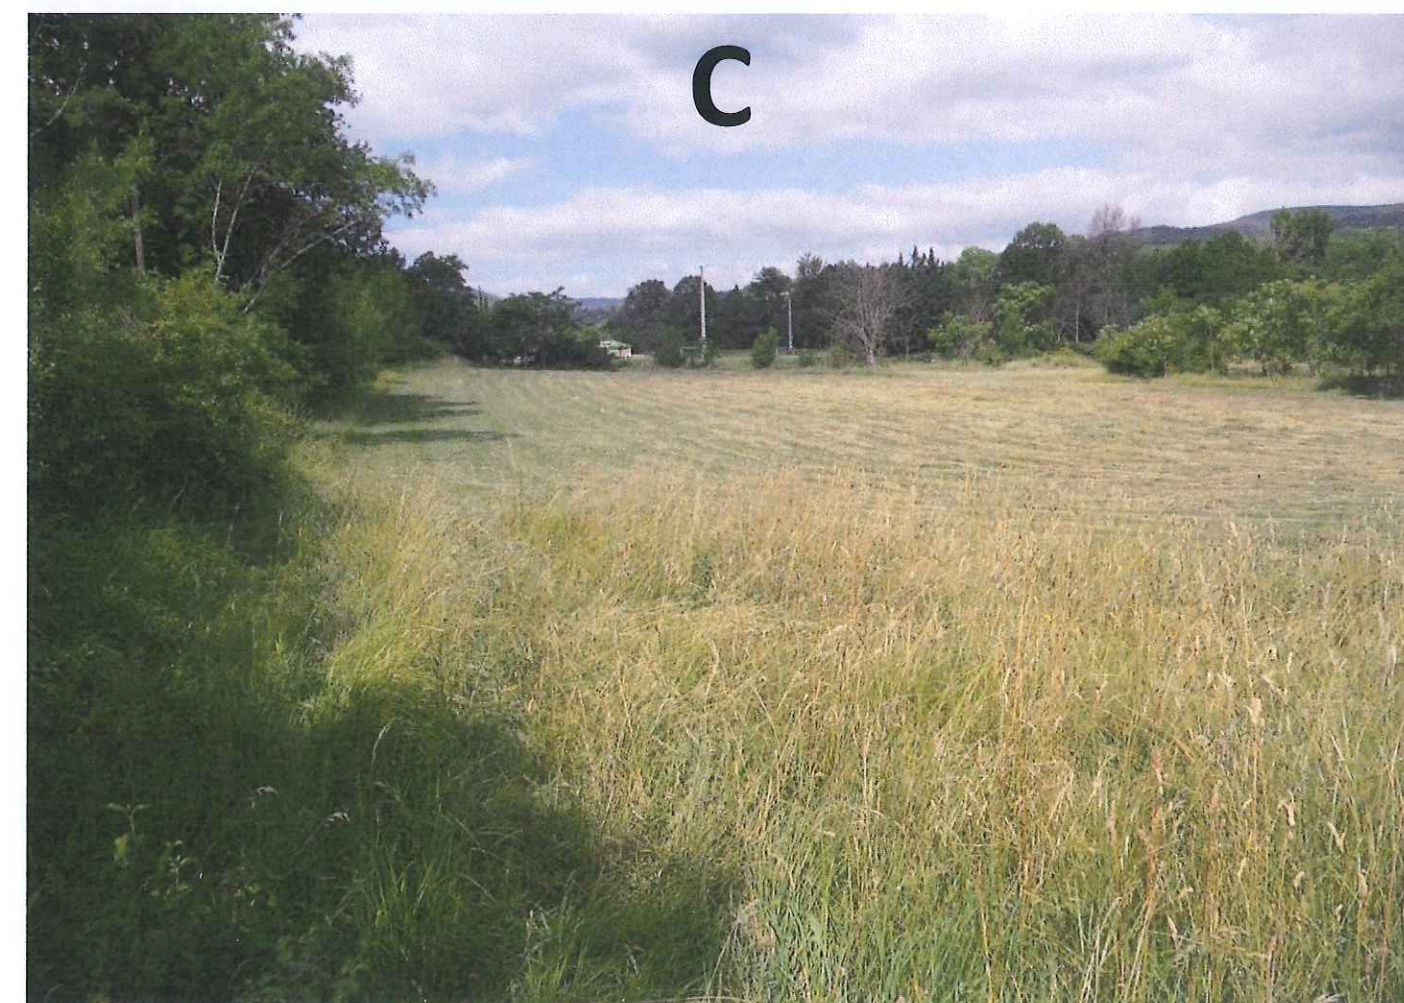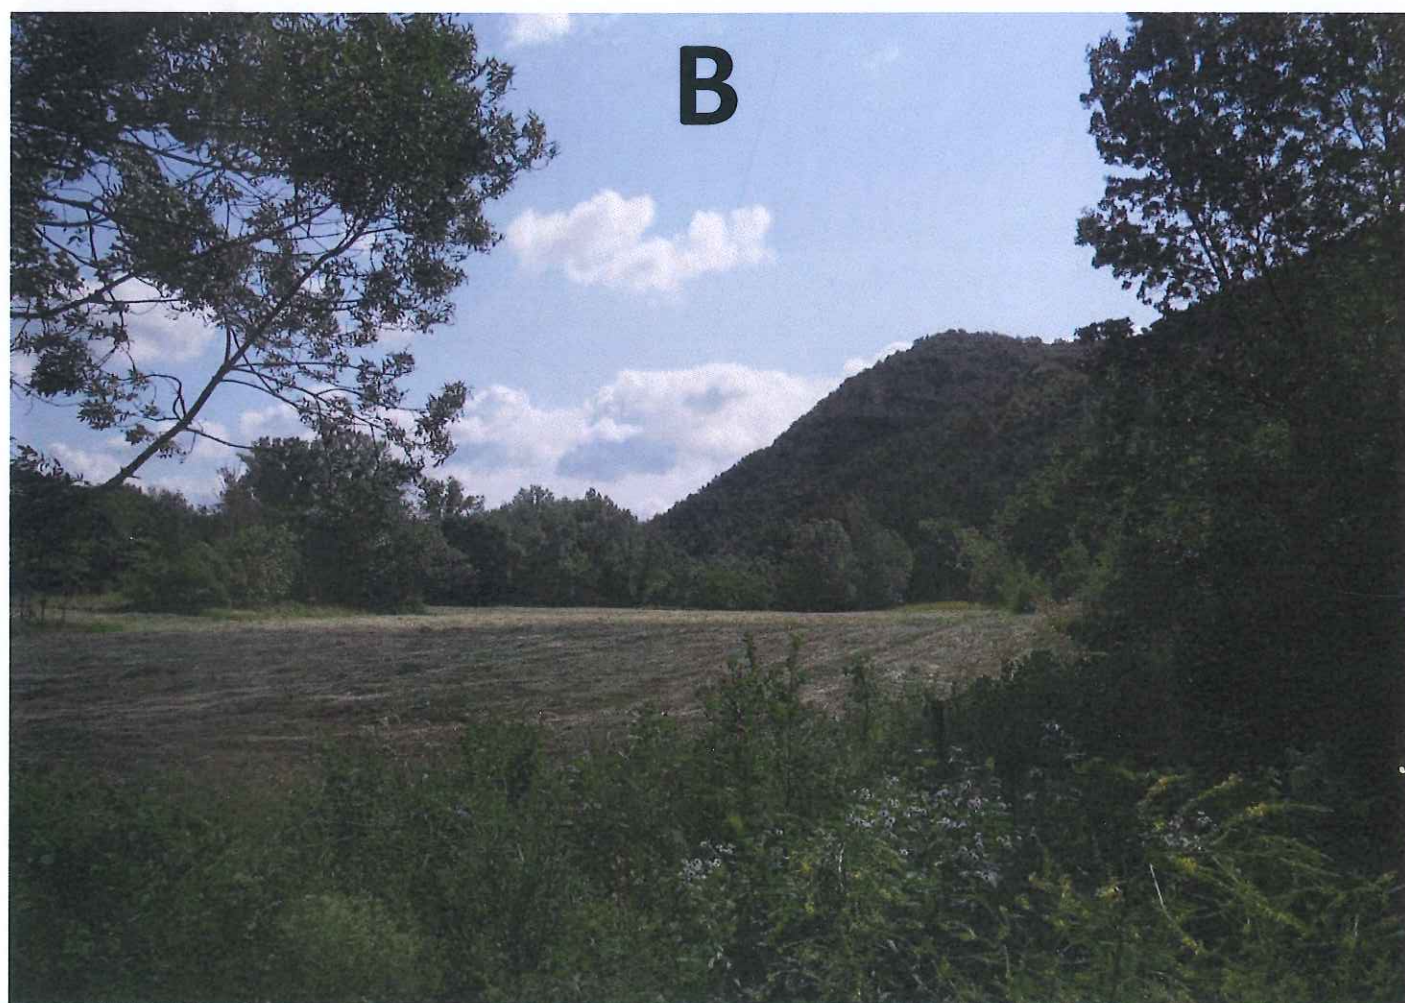

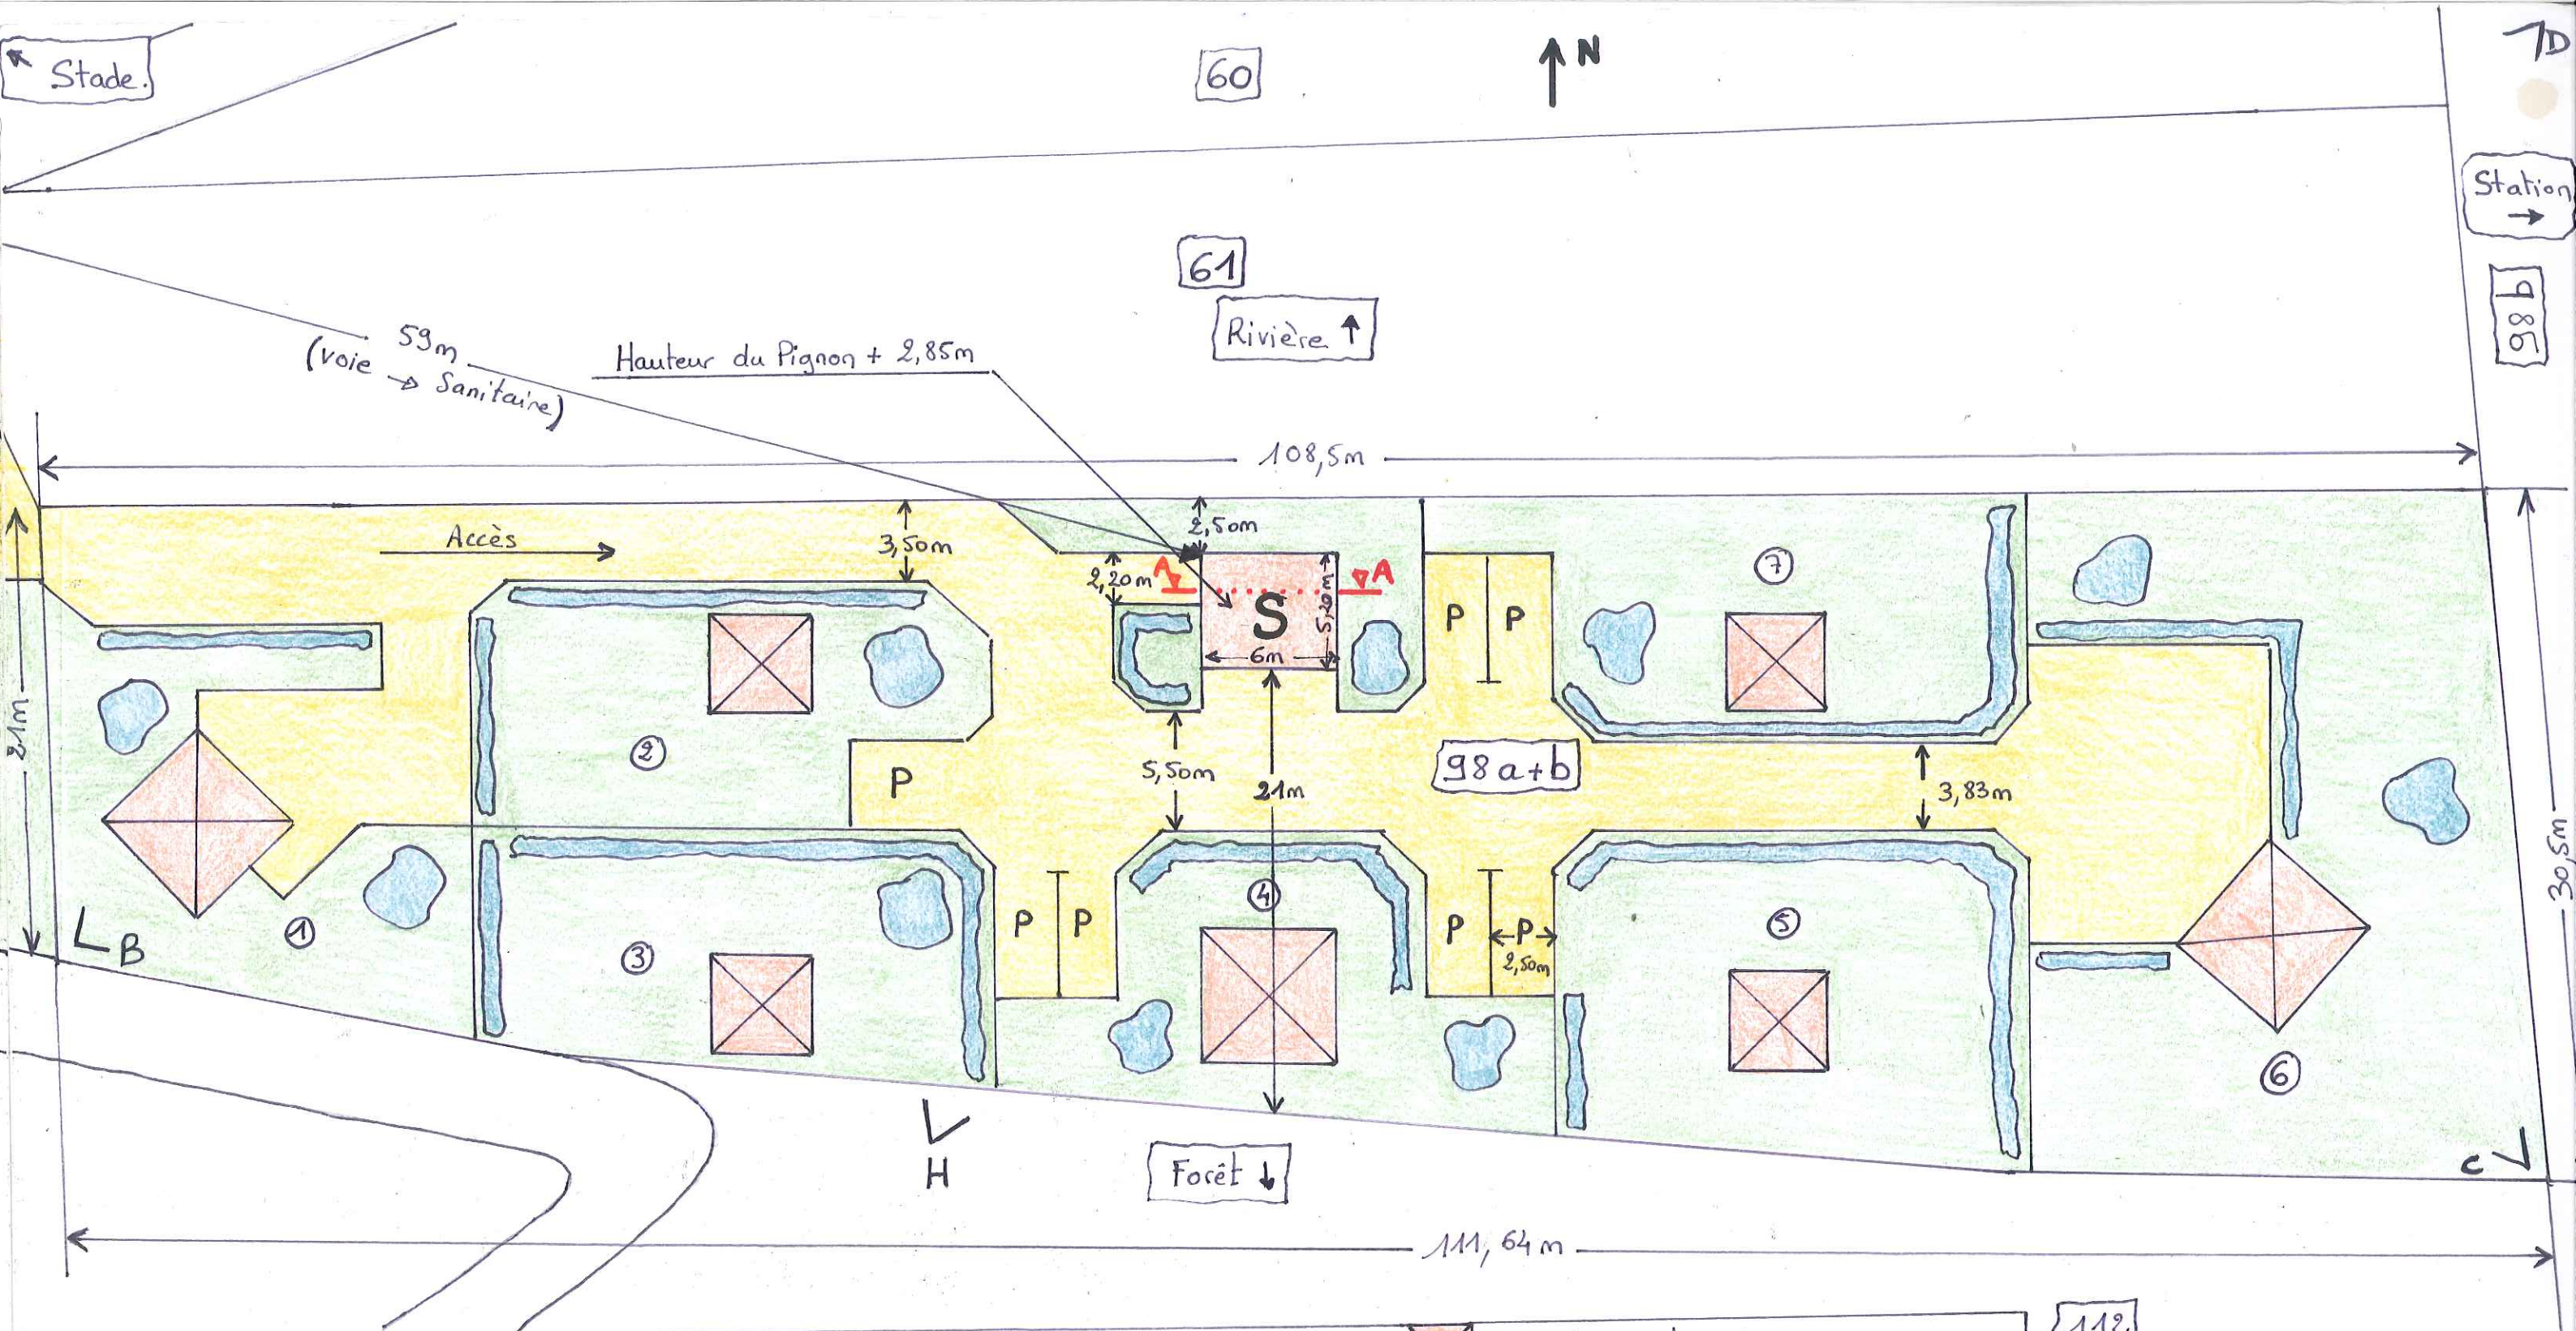

①	Parcelle HLL : 285m ²	⑦	Parcelle HLL : 230m ²	⊠	Emplacements HLL.
②	Parcelle HLL : 248m ²	⑧	Parcelle HLL : 360m ²	⬢	Arbres + Haies. (A créer).
③	Parcelle HLL : 217m ²	P	Parking. HLL	■	Cheminement en gravier (A créer)
④	Parcelle HLL : 220m ²	P.H	Parking Personnes Handicapées visiteur.		
⑤	Parcelle HLL : 283m ²		Gestion des Déchets.		
⑥	Parcelle HLL : 600m ²	S	Sanitaire.		

PLAN DE MASSE

Echelle : 1m → 0,37cm

STADE

Compteur EDF

Egoat

Stade.

60

61

Rivière

chemin communal
Impasse du Randignon

Terrain
Pétanque

P.H.

Jeux.

58

Chemin Communal.

(voie 59m → Sanitaire)

Hauteur du Pignon + 2,85m

Accès

3,50m

14

p

P

Forêt ↓

①	Parcelle HLL : 285 m ²	⑦	Parcelle HLL : 230 m ²
②	Parcelle HLL : 248 m ²	⑧	Parcelle HLL : 360 m ²
③	Parcelle HLL : 217 m ²	P	Parking. HLL
④	Parcelle HLL : 220 m ²	PH	Parking Personnes Handicapées visi
⑤	Parcelle HLL : 283 m ²		Gestion des Déchets.
⑥	Parcelle HLL : 600 m ²	S	Sanitaire.