


COMMUNE DE BALAZUC


PLAN DE SITUATION

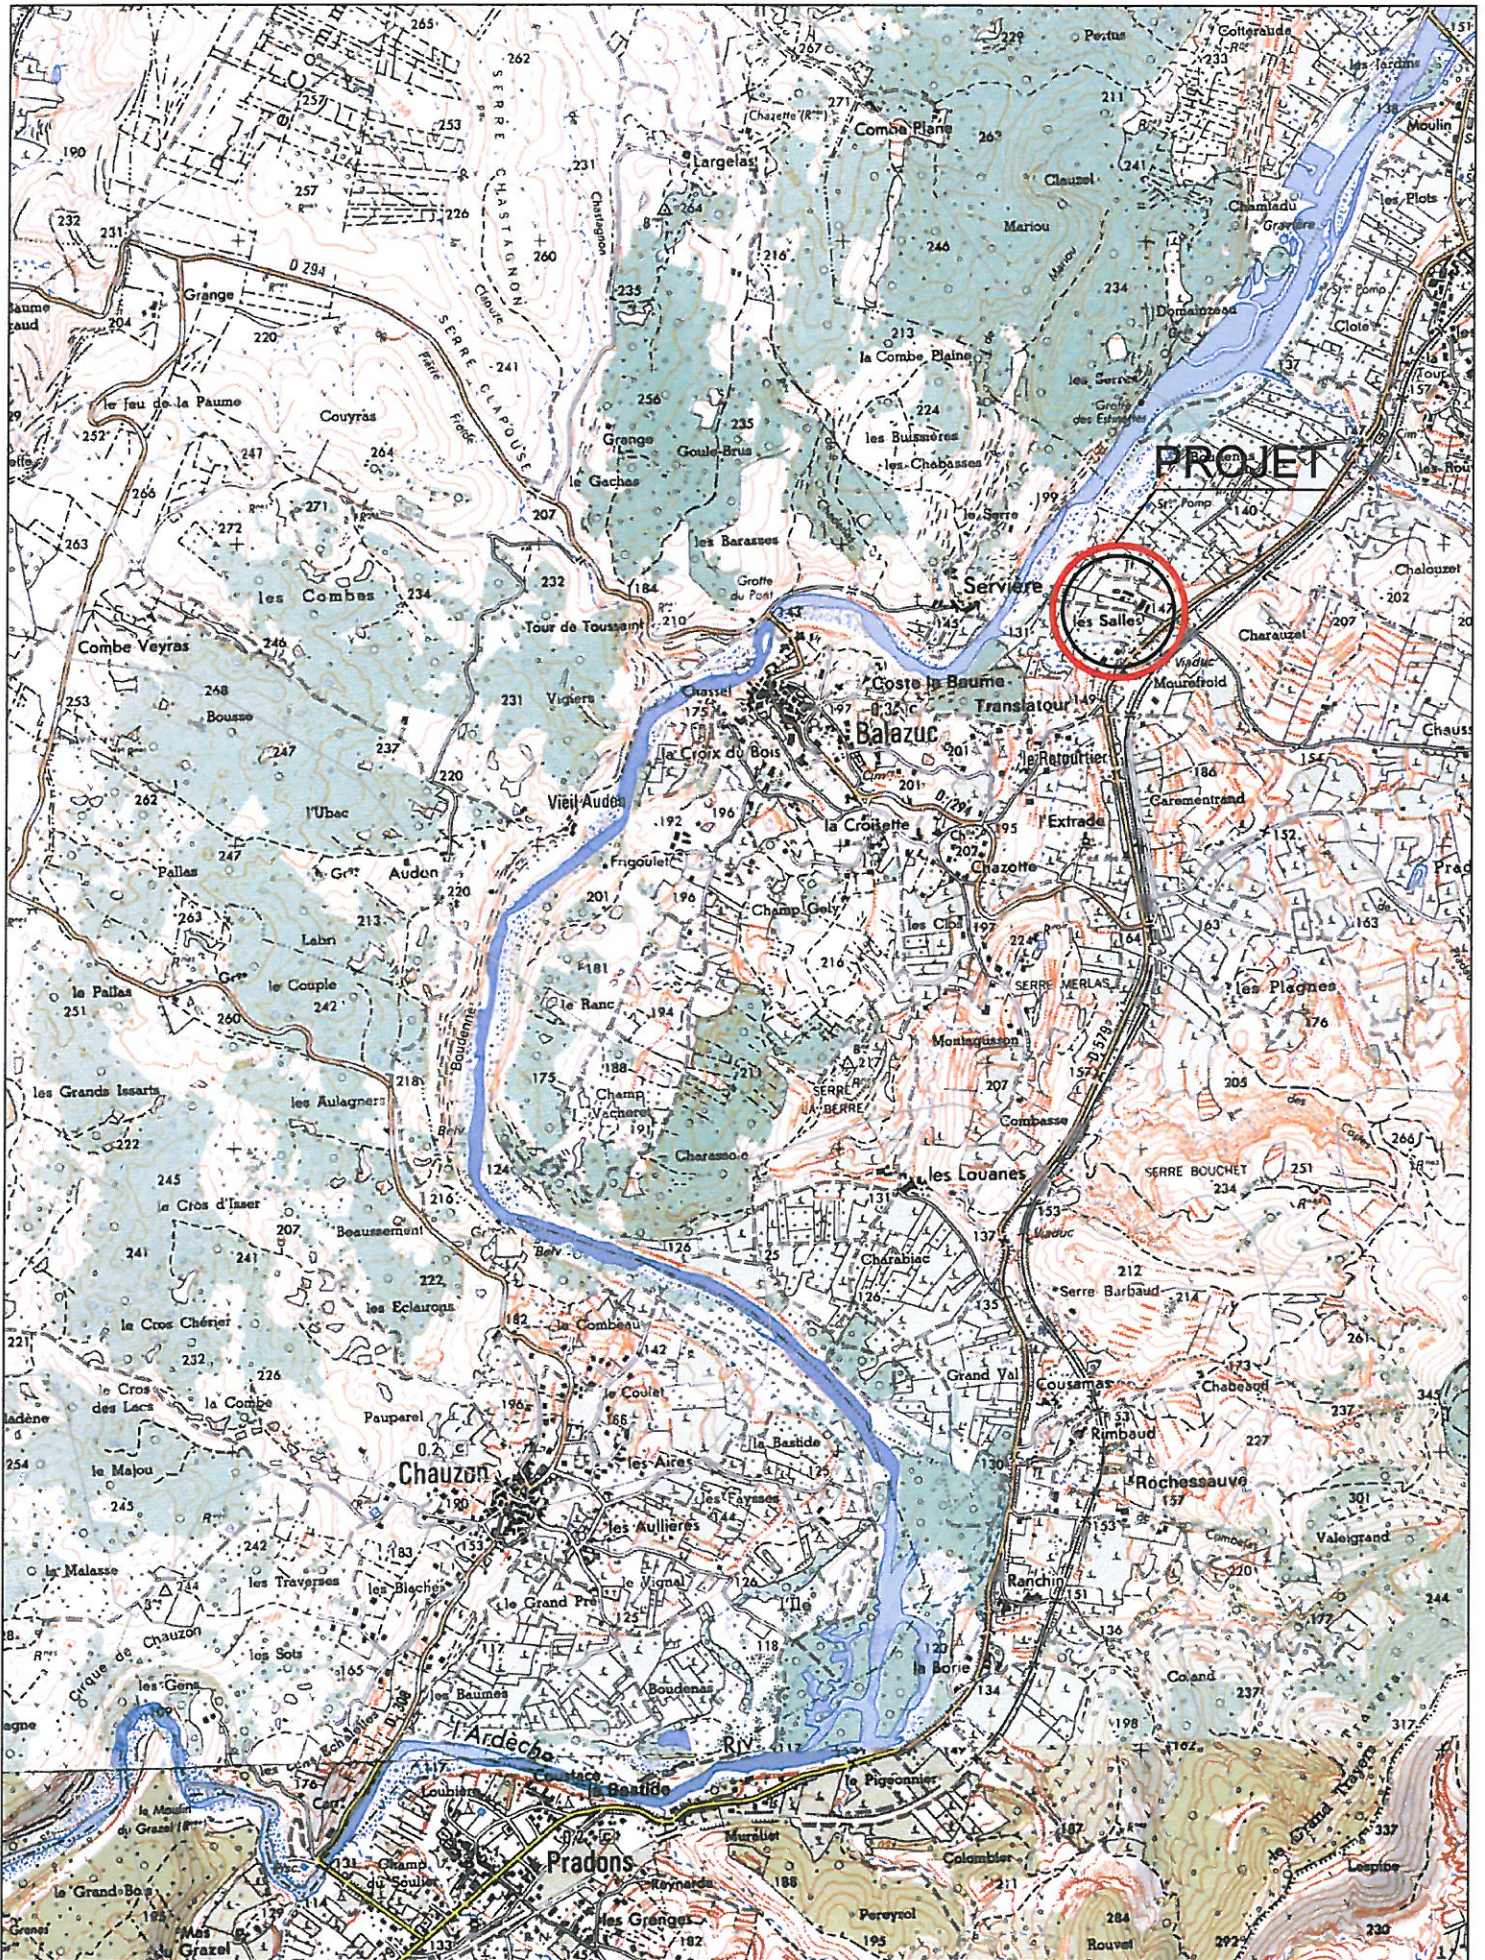

Echelle: 1/25 000

(Extrait carte IGN)

Zone objet
du projet "création
de camping".

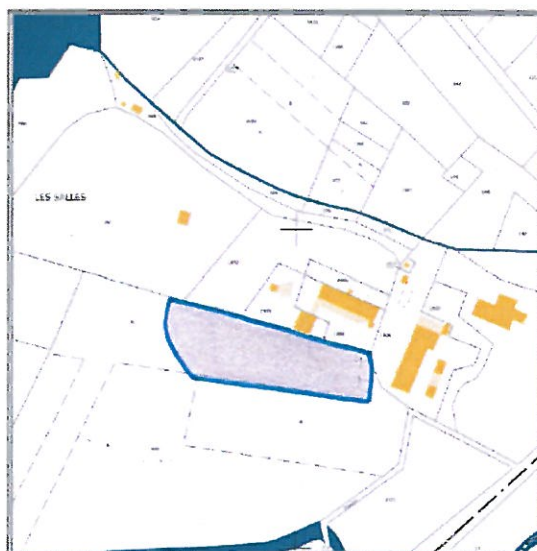

Zone existante
"Camping des
Falaises"



Zone objet
du projet "création
de camping".

COMMUNE DE BALAZUC

"Les Salles"

Examen au cas par cas : création camping

Référence dossier : 13.632

Sans Echelle



Géométrie
TOPOGRAPHIE/FONCIER/AMÉNAGEMENT
GÉOMÈTRE EXPERT