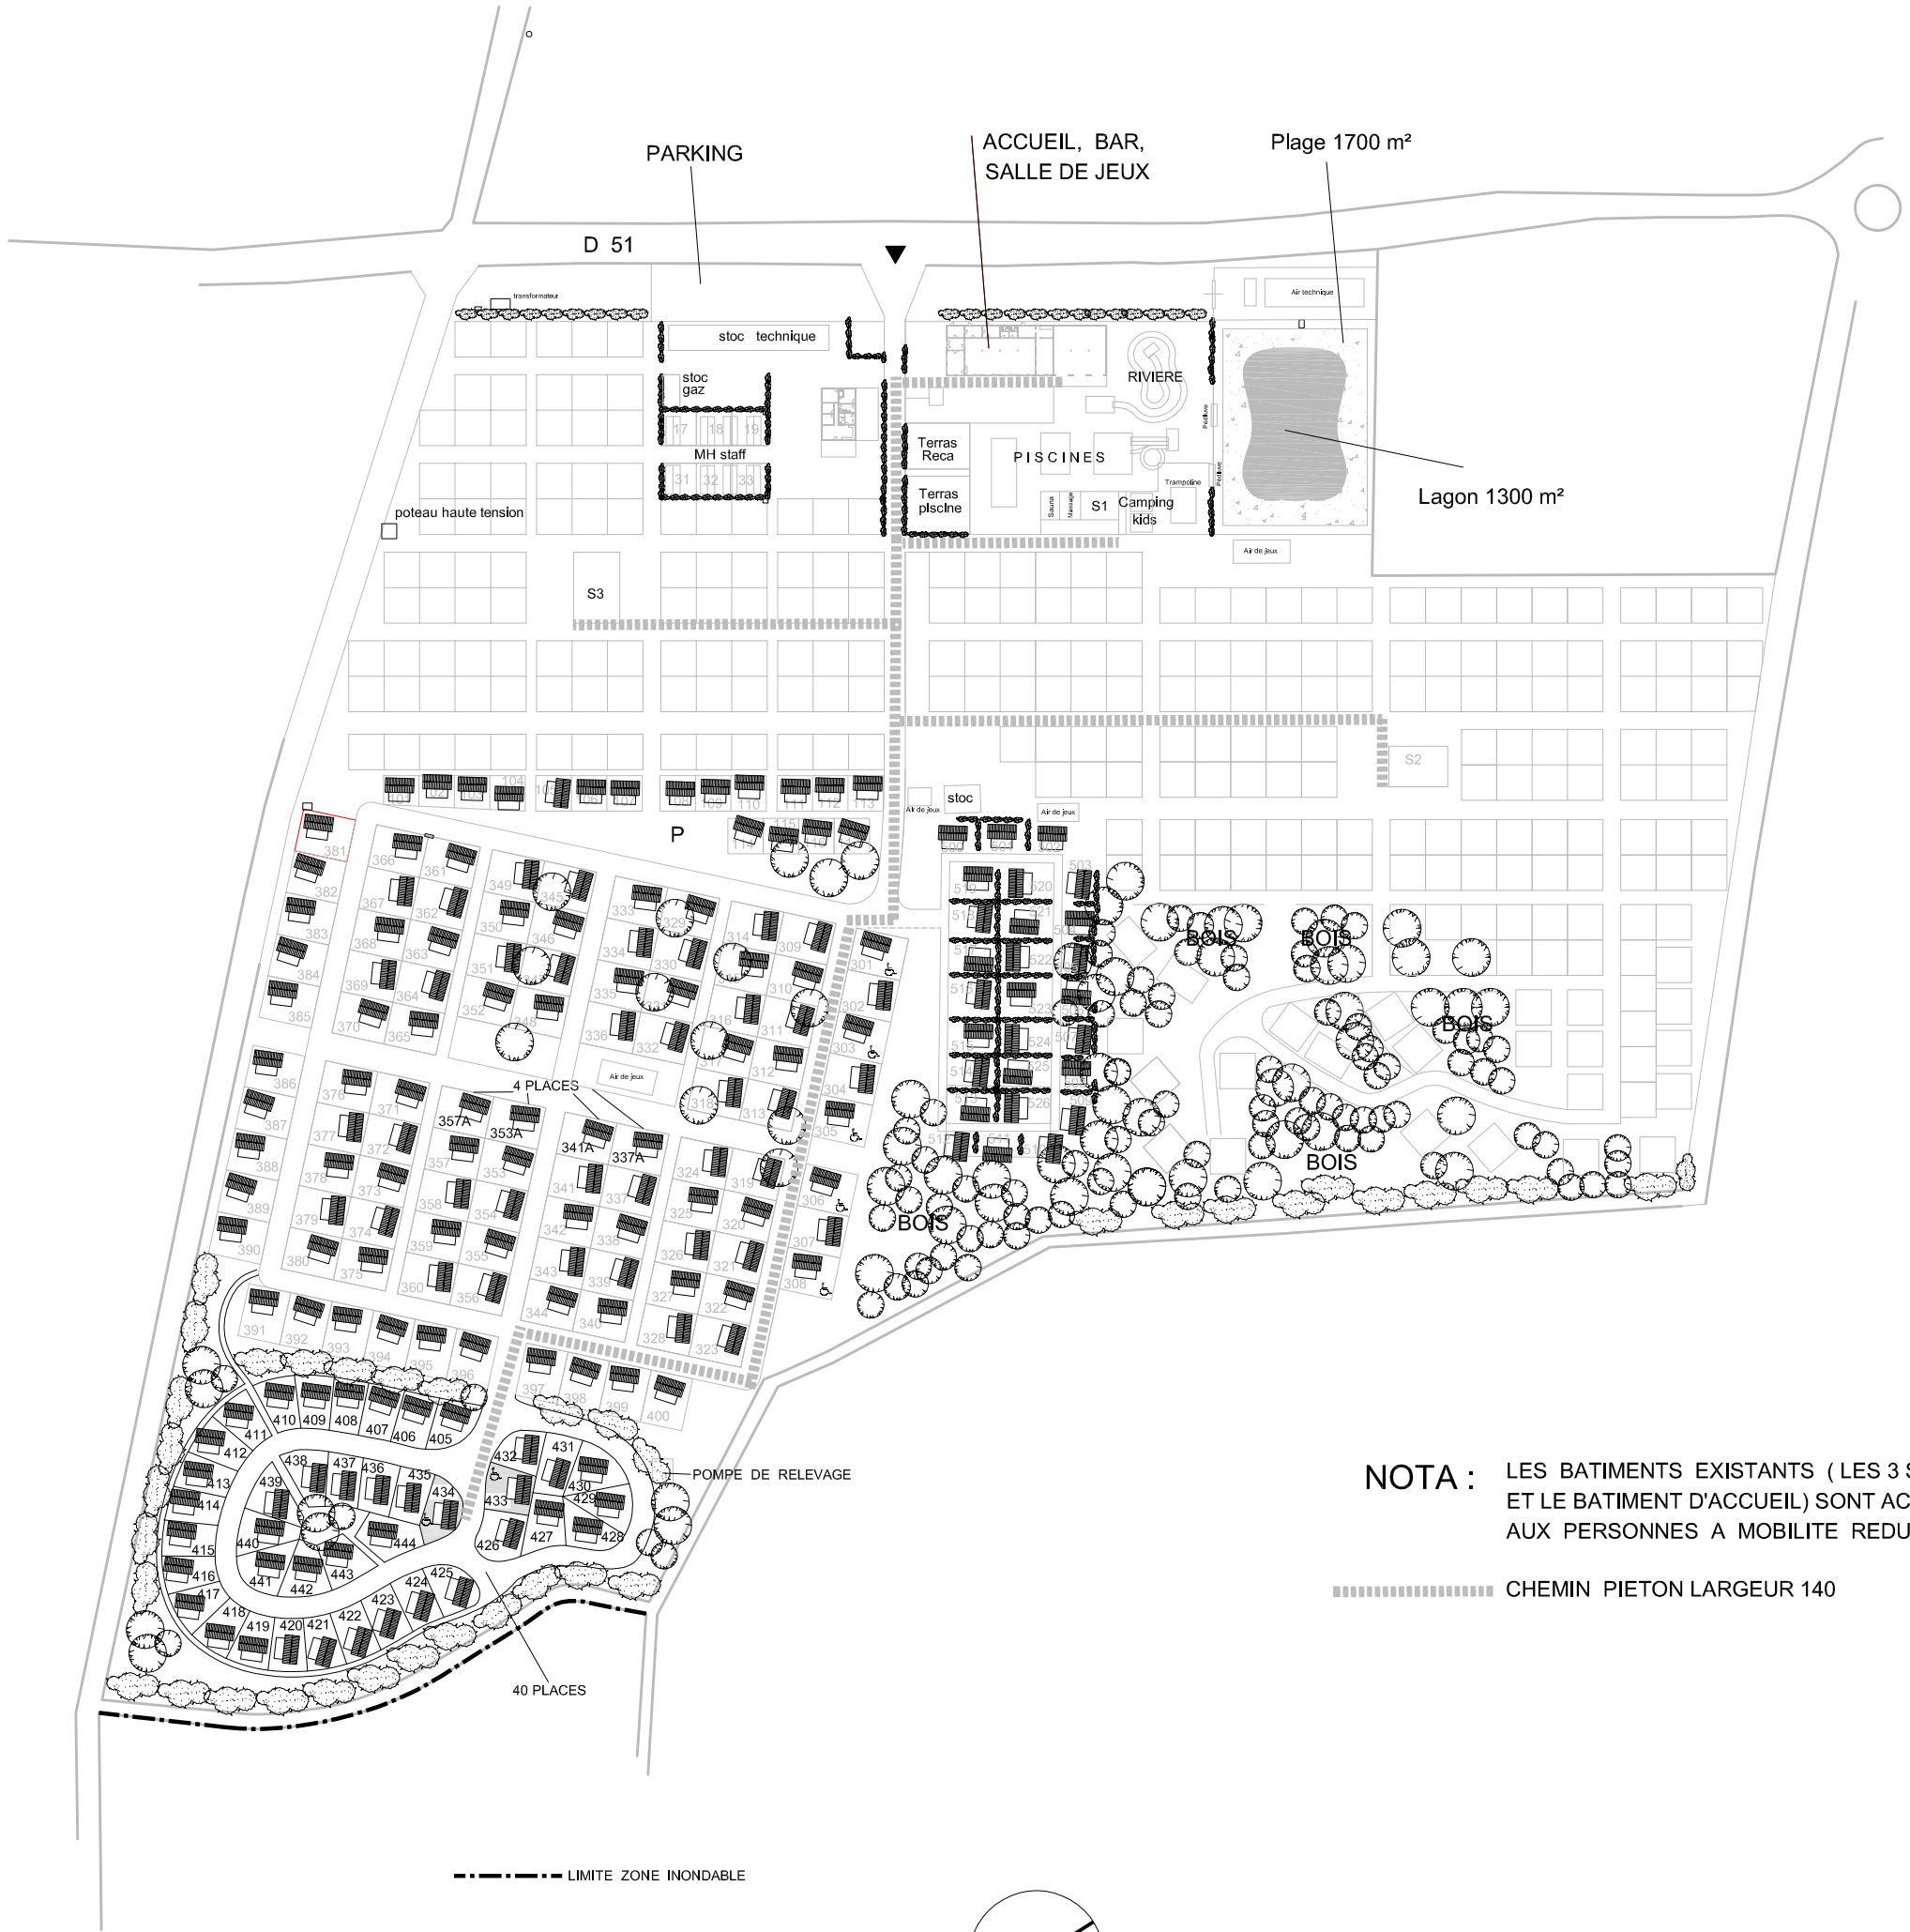

405: 148m²
406: 147m²
407: 147m²
408: 136m²
409: 144m²
410: 141m²
411: 144m²
412: 143m²
413: 140m²
414: 135m²
415: 142m²
416: 137m²
417: 140m²
418: 140m²
419: 146m²
420: 144m²
421: 142m²
422: 149m²
423: 150m²
424: 147m²
425: 152m²
426: 167m²
427: 162m²
428: 150m²
429: 147m²
430: 164m²
431: 163m²
432: 134m²
433: 160m²
434: 150m²
435: 142m²
436: 145m²
437: 140m²
438: 151m²
439: 152m²
440: 149m²
441: 162m²
442: 152m²
443: 150m²
444: 169m²

NOTA : LES BATIMENTS EXISTANTS (LES 3 SANITAIRES ET LE BATIMENT D'ACCUEIL) SONT ACCESSIBLES AUX PERSONNES A MOBILITE REDUITE.

CHEMIN PIETON LARGEUR 140

PLAN DE MASSE

23 / 09 / 2013
ECHELLE 1/2000

CLAUDE BONNAUD AGREE EN ARCHITECTURE 2, rue du Bancel - 26140 ANDANCETTE - tel. 0475031061