



SAUVETAGE BRET LOCUM

Bp 23

74500 Saint Gingolph

Tel : 06.81.01.49.43

Courriel : bret-locum@sisl.ch

**DREAL**

Saint Gingolph,

Le 19 avril 2014.

Objet :

Demande d'examen au cas par cas.

Madame, Monsieur,

Séverine Gallay, présidente de l'association du sauvetage Bret Locum, parcelle de la Ruppe section 0A0001 sur la commune de Saint Gingolph.

Nous sommes actuellement équipés sur le domaine public :

- ✓ Une mise à l'eau en bois de 13 m<sup>2</sup>.

Ces superficies ont été définies par M. Ramon de la DDT lors de sa dernière intervention.

Ces installations servent à monter et descendre nos deux embarcations à savoir notre canot à rame et notre unité d'intervention à moteur.

Voici trois photos de notre système de mise à l'eau en bois. Nous l'utilisons pour notre canot à rame.



Nous nous servons de celui-ci à raison de 3 fois par semaine d'avril à septembre. Avec l'évolution de notre association, l'effectif croissant et le nombre important de filles, ce système est devenu obsolète et même dangereux (risque de blessure sur l'un de nos membre, risque de faire tomber le canot, risque de casse ...)

De plus quand le lac est bas, nous rencontrons de gros problème pour utiliser notre embarcation. Vous pouvez le constater sur la seconde photo. Le système de mise à l'eau arrive tout juste au niveau du lac. Nous sommes contraints de rajouter des buches en bois à chaque fois que nous voulons monter ou descendre notre canot.

Par la présente, je vous informe que nous souhaiterions supprimer cette installation pour la remplacer par des rails de mise à l'eau de 2m de large par 35 mètres de long avec un chariot.

Nous souhaiterions effectuer les travaux le plus rapidement possible. Pour réaliser cet ouvrage nous travaillerons avec une métallerie pour la conception. Puis pour la mise en place nous ferons appel à nos membres bénévoles et au travers d'une barge qui nous sera prêtée par une entreprise de travaux lacustre.

A cet effet, vous trouverez ci-après :

- ✓ Un plan de situation au 1/1000<sup>ème</sup> faisant apparaître l'emplacement de l'ouvrage ;
- ✓ Un plan d'élévation de l'ouvrage au 1/140<sup>ème</sup> ;
- ✓ Un plan d'élévation de l'ouvrage au 1/140<sup>ème</sup> avec dimensions.

Comptant sur votre bienveillance,

Je reste à votre disposition pour tout renseignement complémentaire ;


Veuillez agréer, Madame, Monsieur, l'expression de mes sentiments distingués.

La présidente


Séverine GALLAY

A handwritten signature in black ink, appearing to read 'S. Gallay', with a horizontal line drawn across the middle of the signature.

## Plan de situation

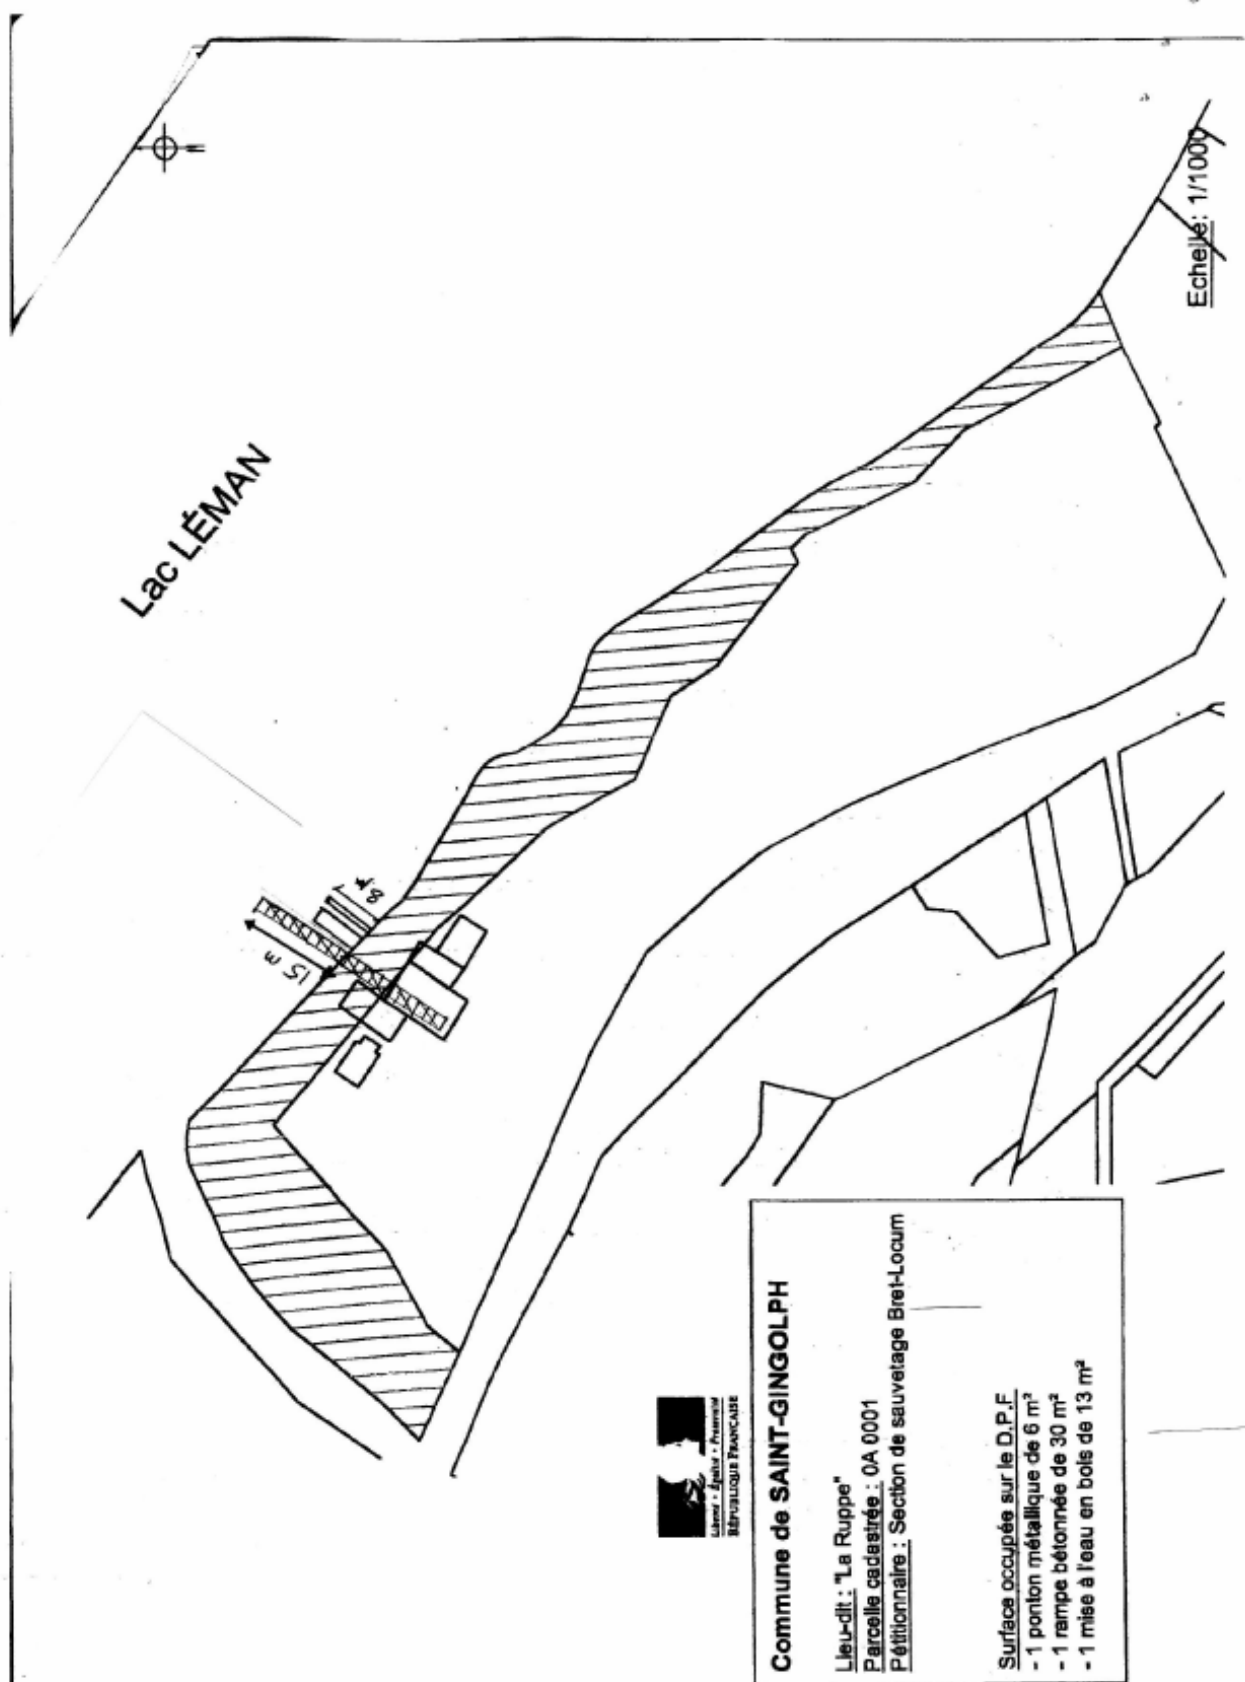

## Plan en élévation des rails de mise à l'eau

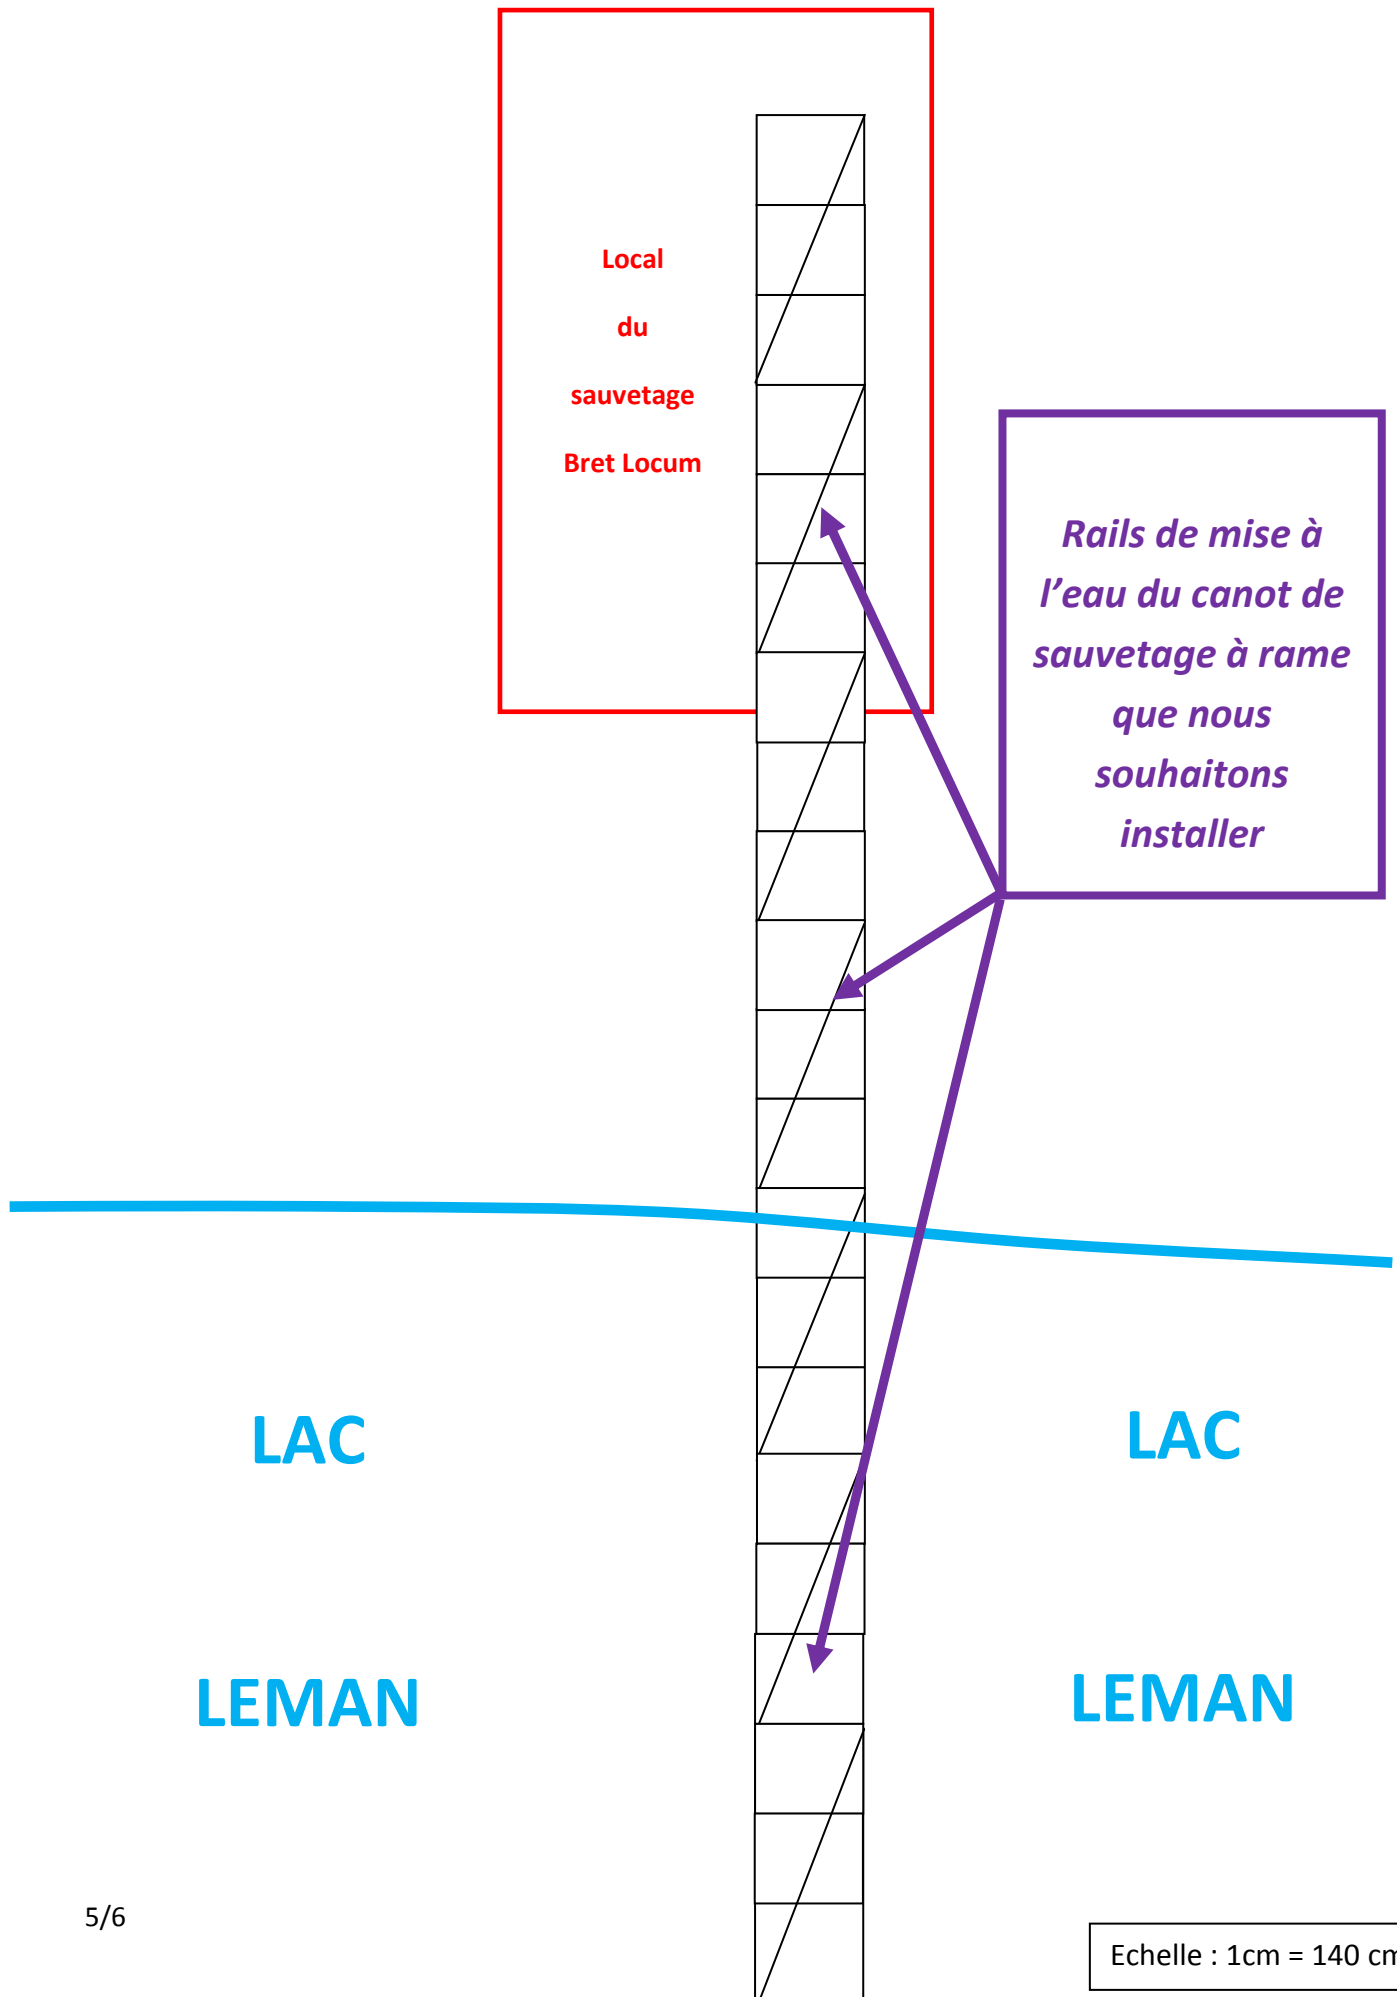

## Plan en élévation des rails de mise à l'eau avec dimensions

