



COMMUNE DE SAINT GEOIRS

SCHEMA DIRECTEUR D'ASSAINISSEMENT PLUVIAL

PLAN DES DYSFONCTIONNEMENTS

"LE VILLAGE"

Echelle 1/2000

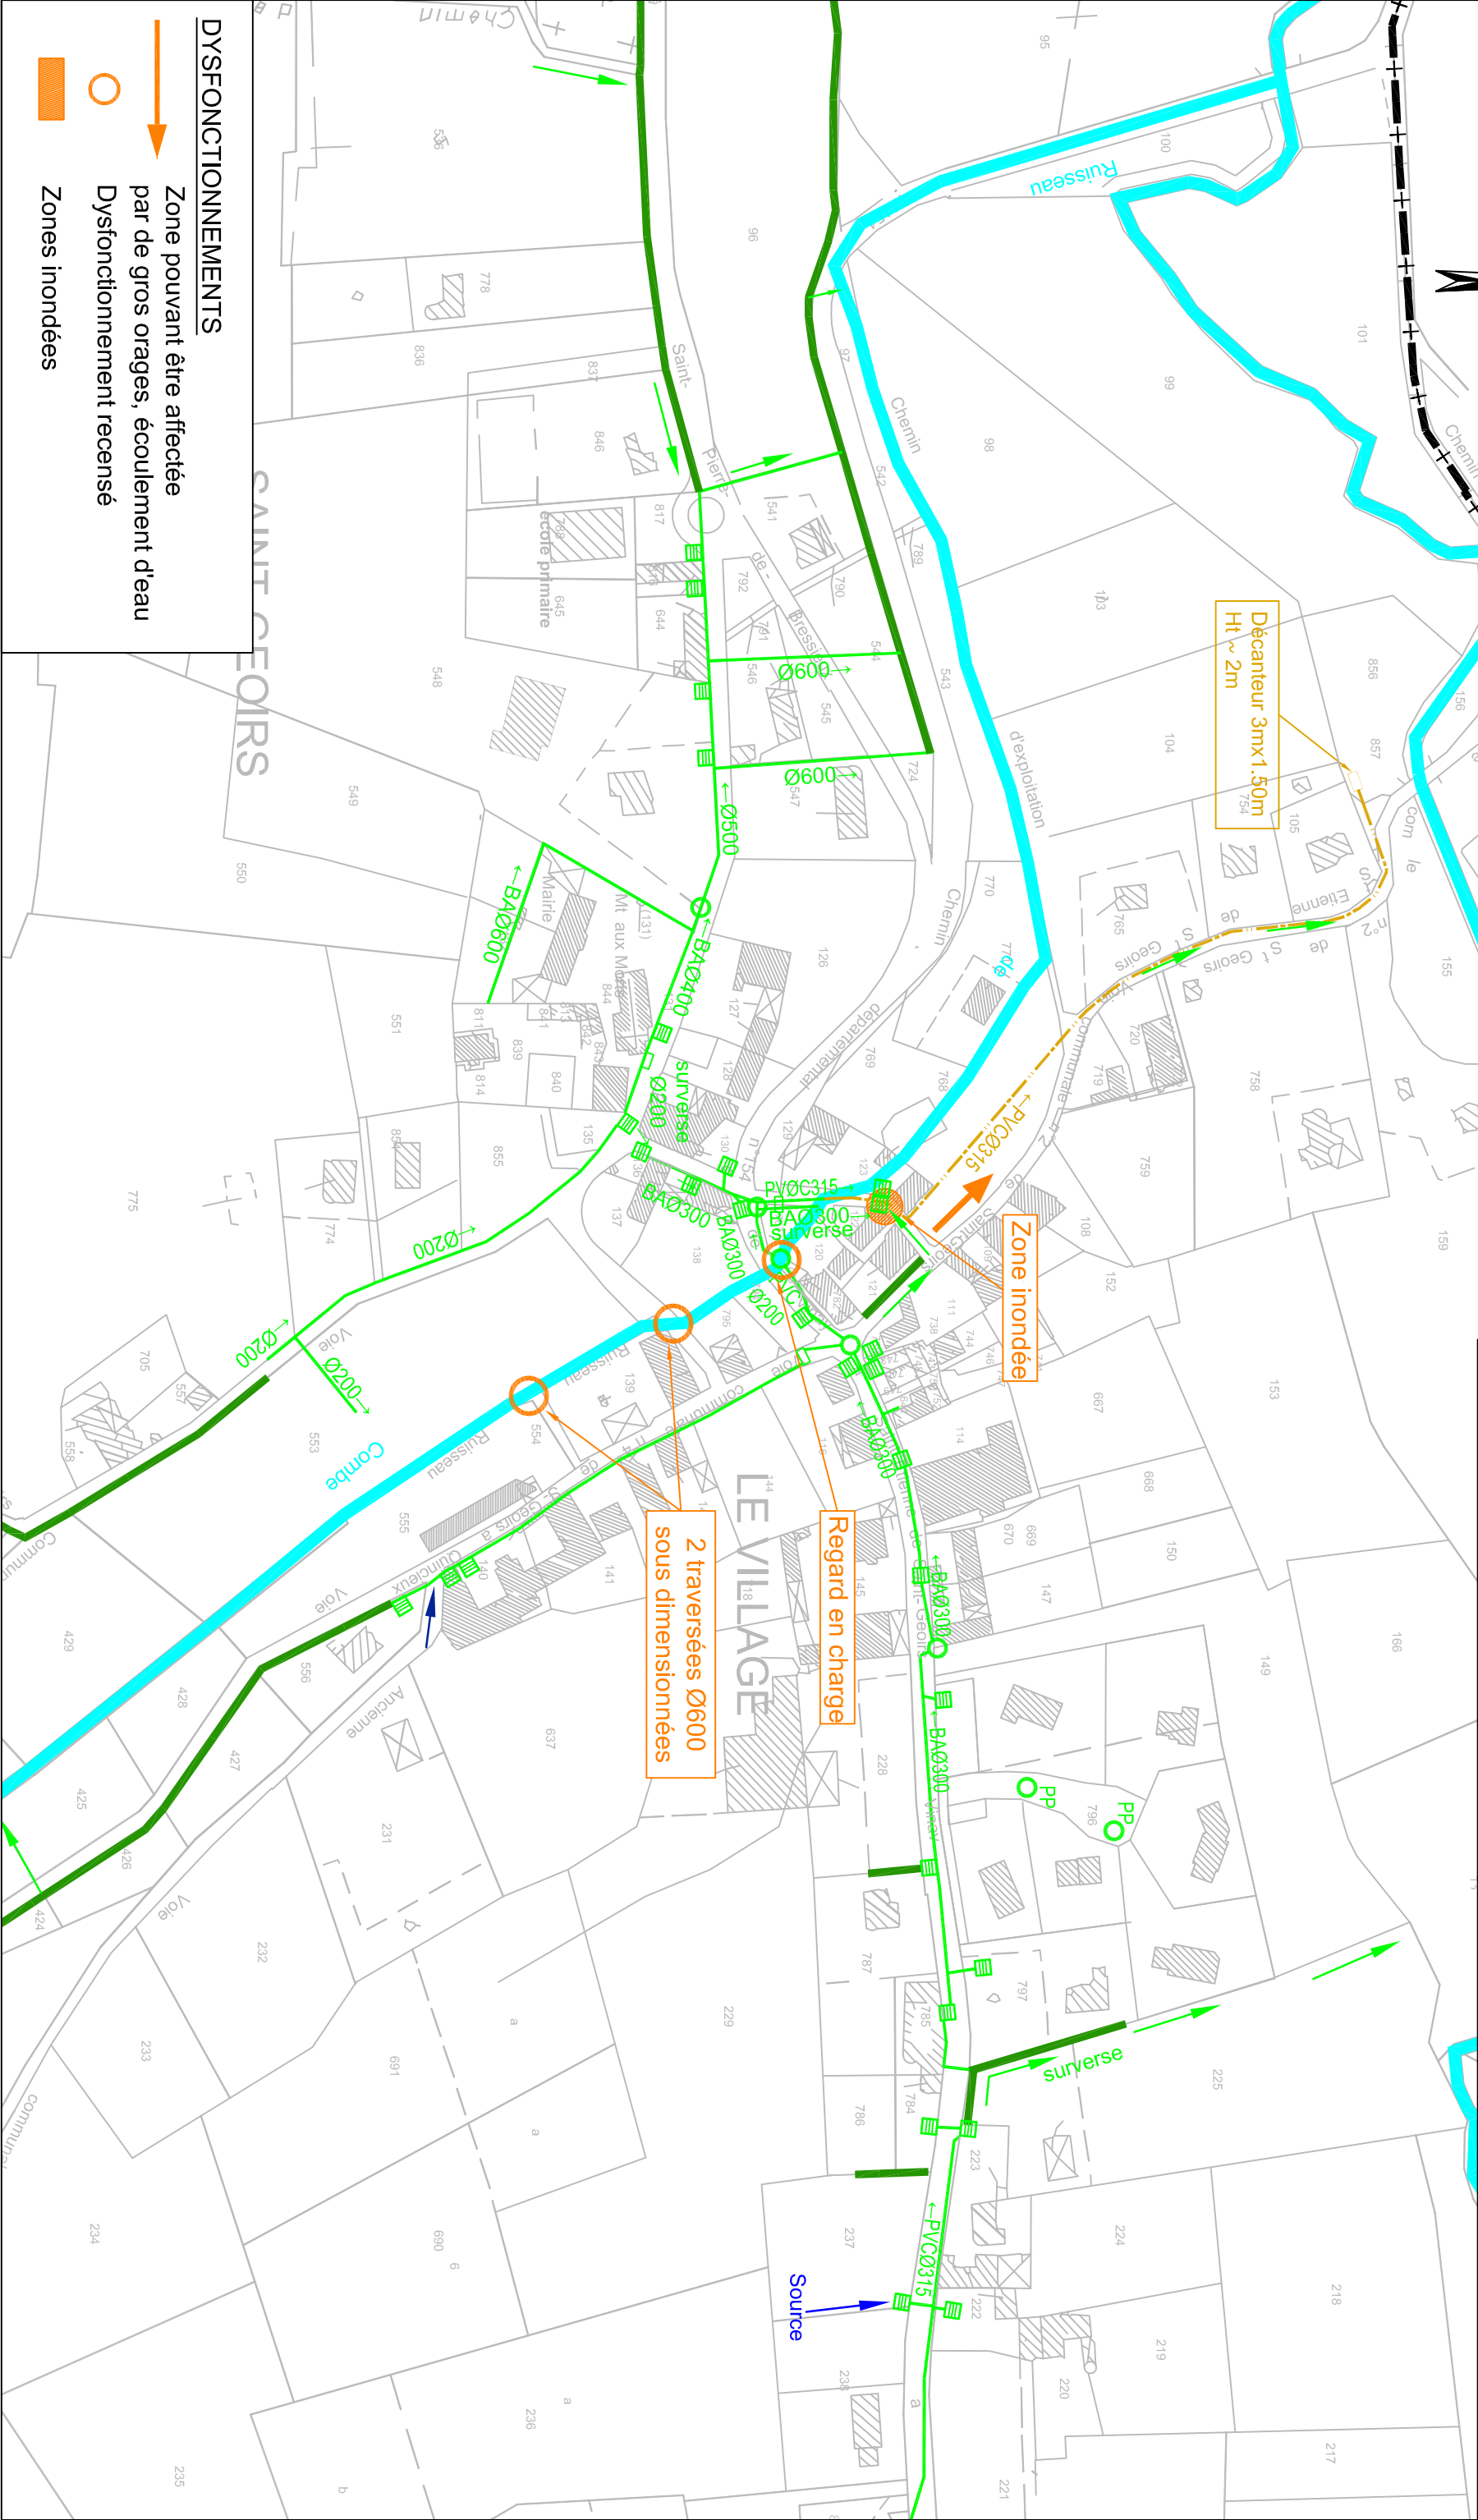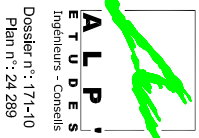

DYSFONCTIONNEMENTS

- Zone pouvant être affectée par de gros orages, écoulement d'eau
- Dysfonctionnement recensé
- Zones inondées