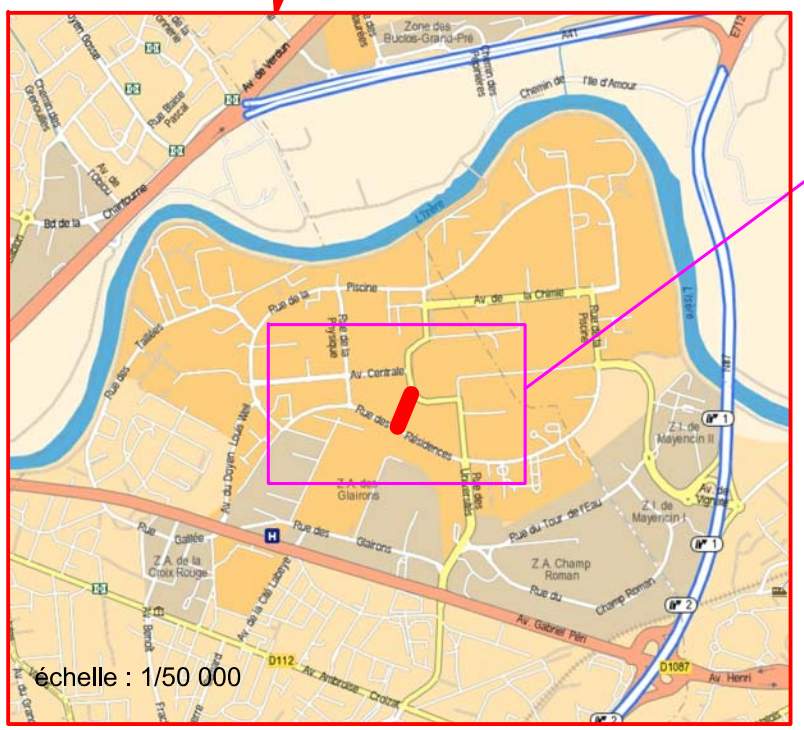

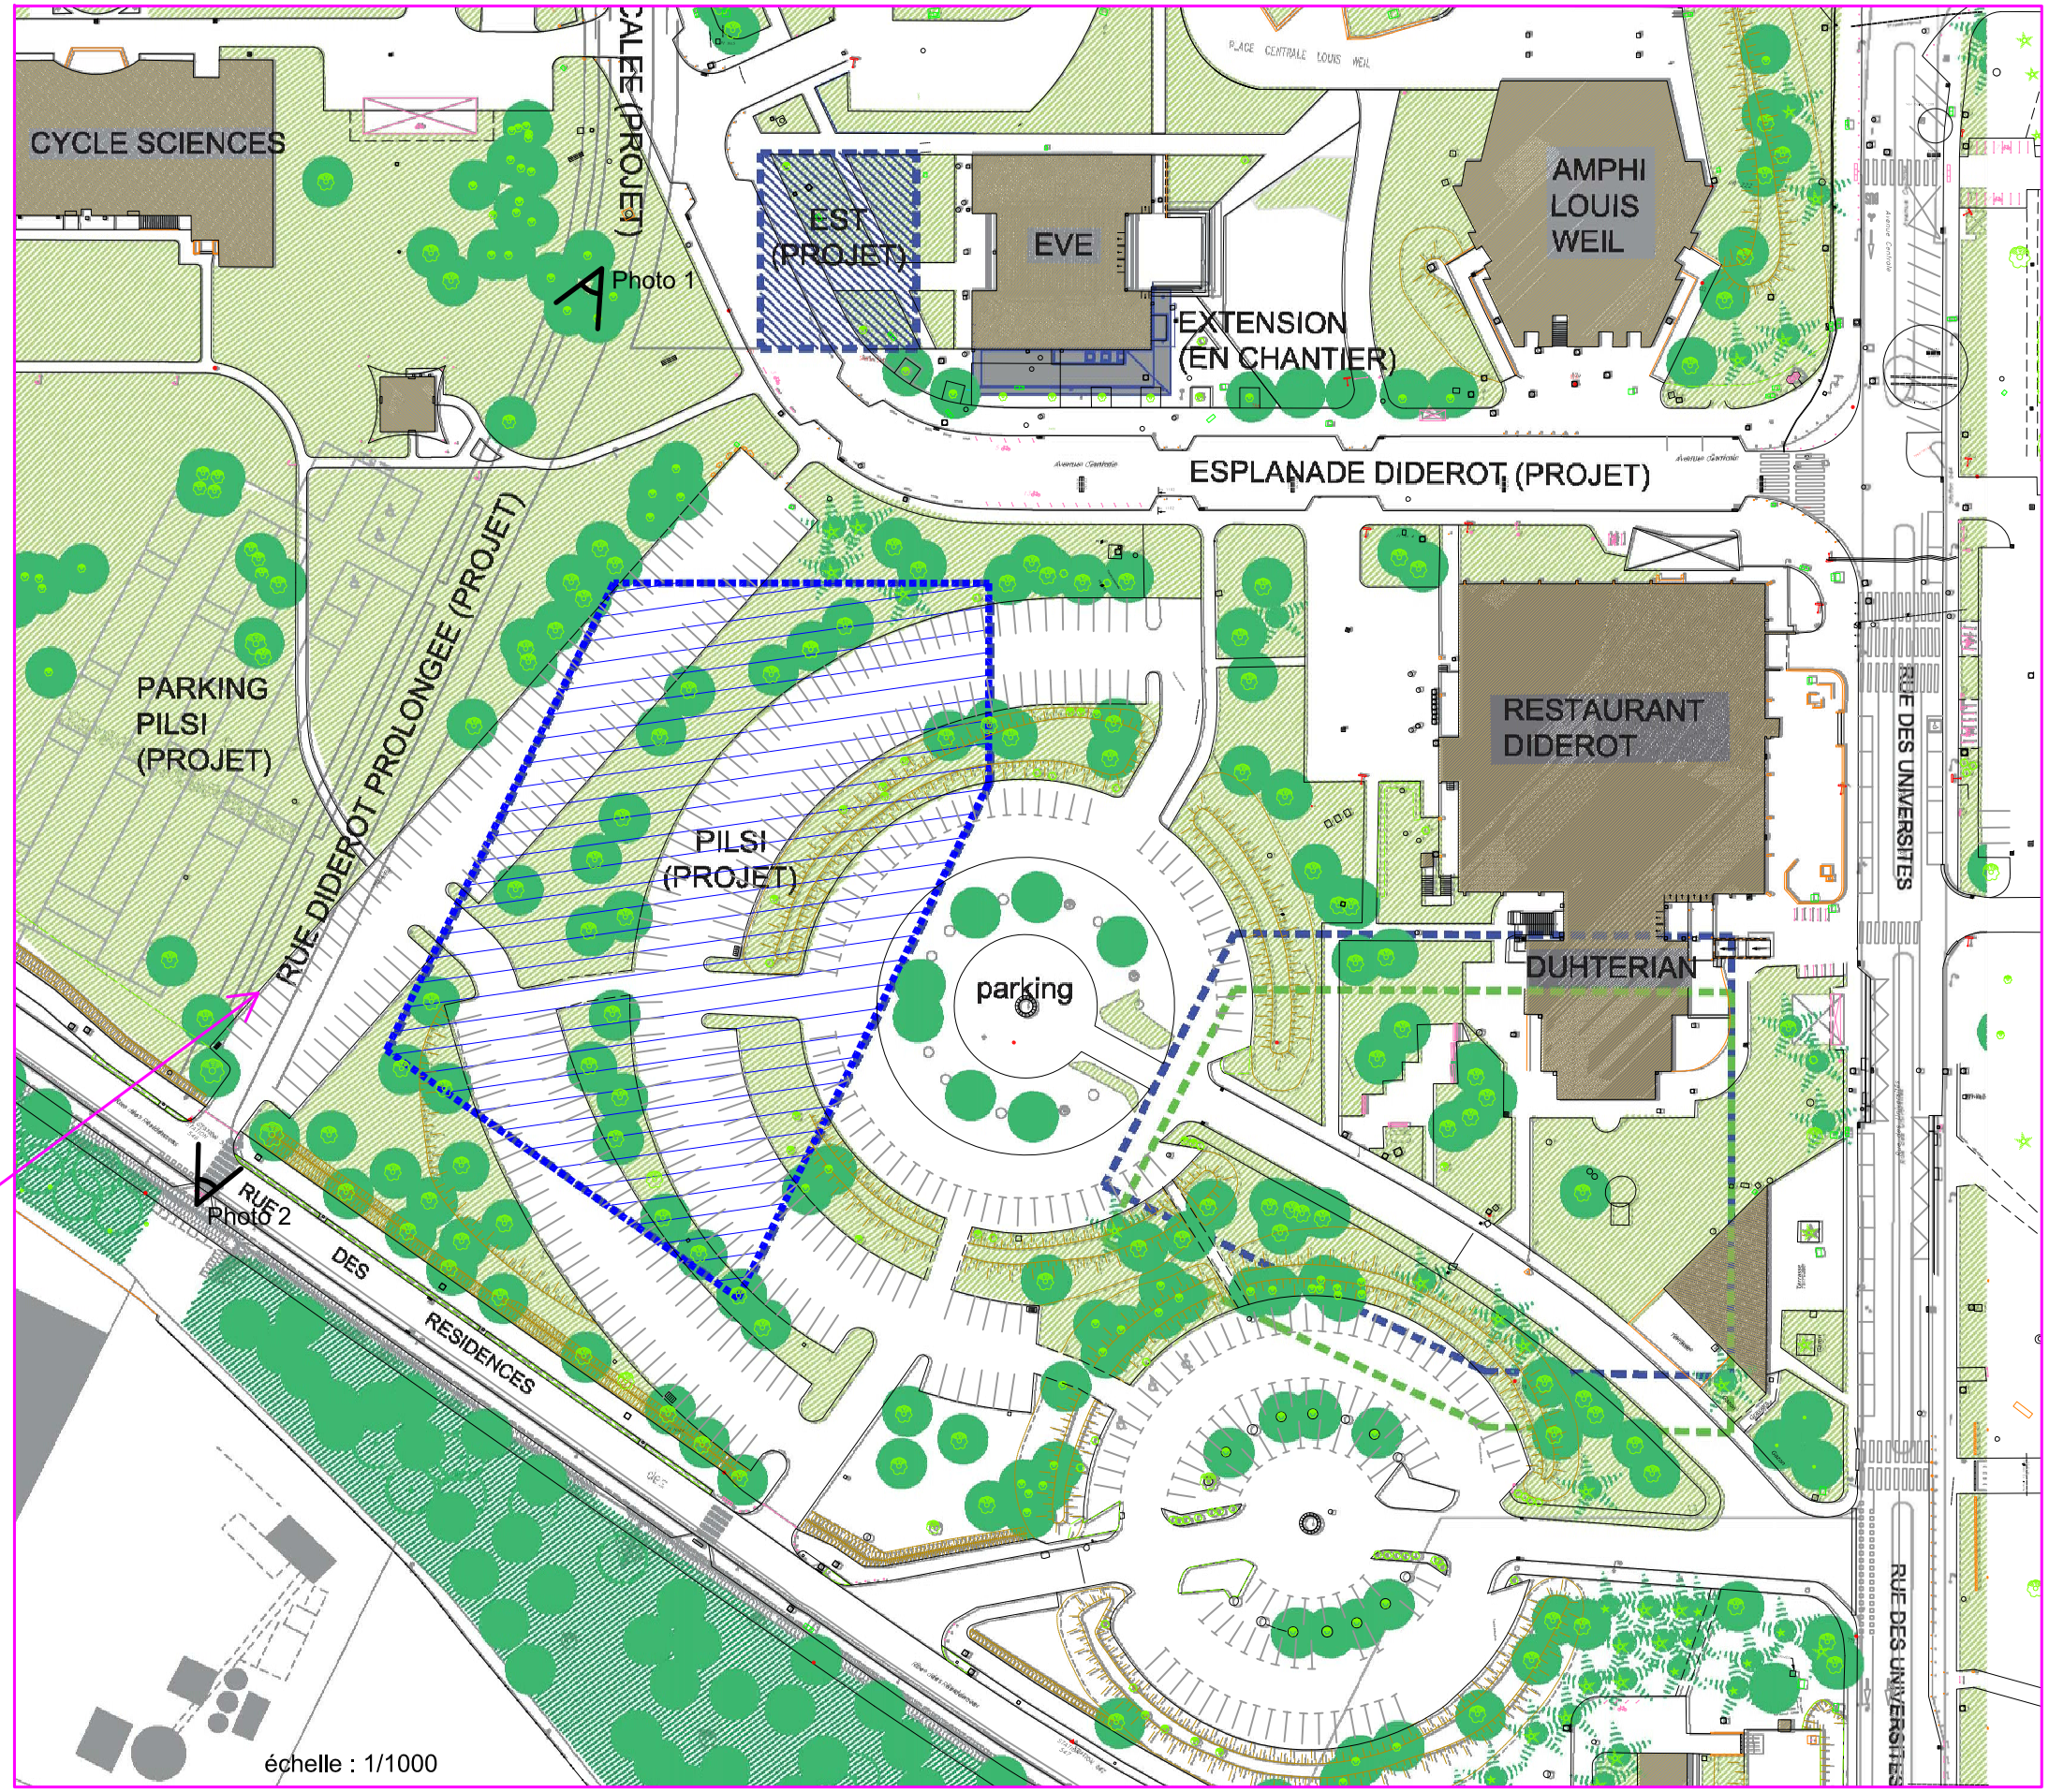

UNIVERSITÉ DE GRENOBLE Direction de l'Aménagement Durable	Plan de situation du Projet de prolongement de la rue Diderot	
	Date : 10-03-2014	Annexe : 8.1.2
Producteur : JC	fichier : x:\dad\plans\projets\rue diderot\dossier loie sur l'eau\plan de situation rue diderot.dwg	