


Annexe 3 – Photographies




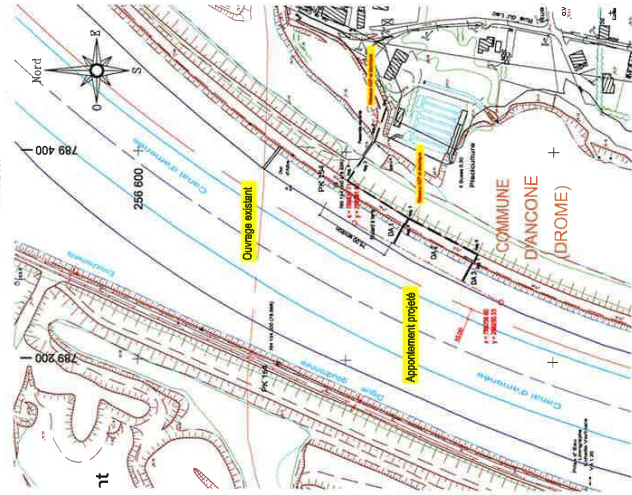


Ech. 1: 2 500



Ech. 1: 50

(citations de principe : à définir suivant les notes de calculs)

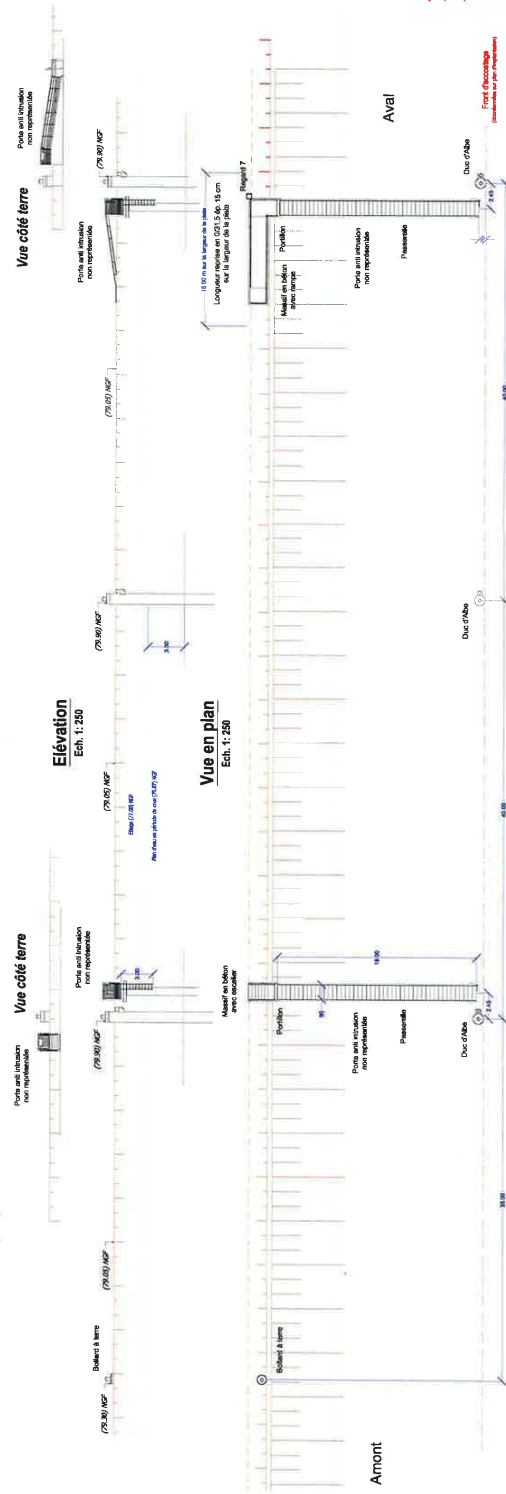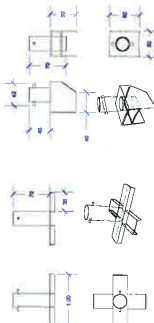

Ech. 1: 100







Ech. 1:2



ch. 1: 250



Feb. 1: 100

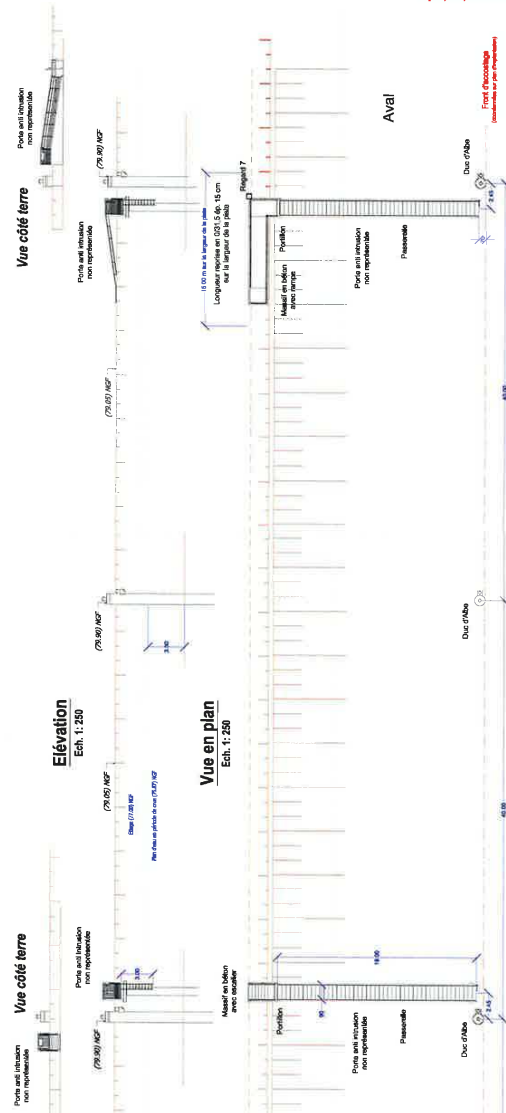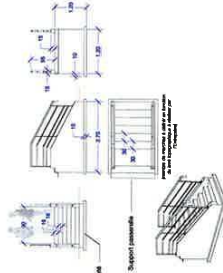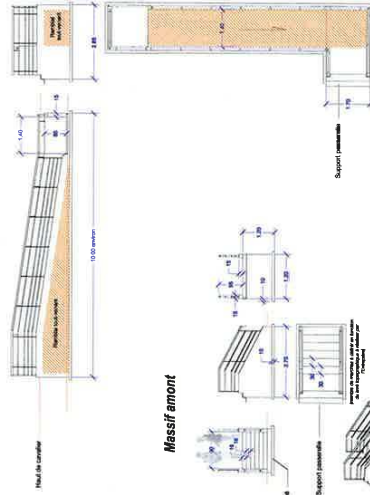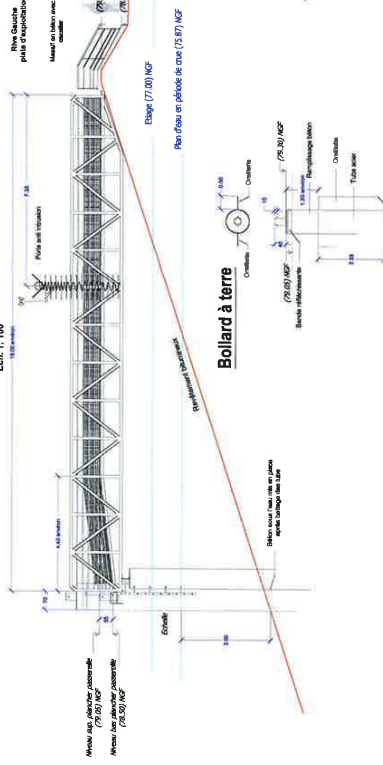



Ech. 1:2



ch. 1: 250



Ech. 1: 100

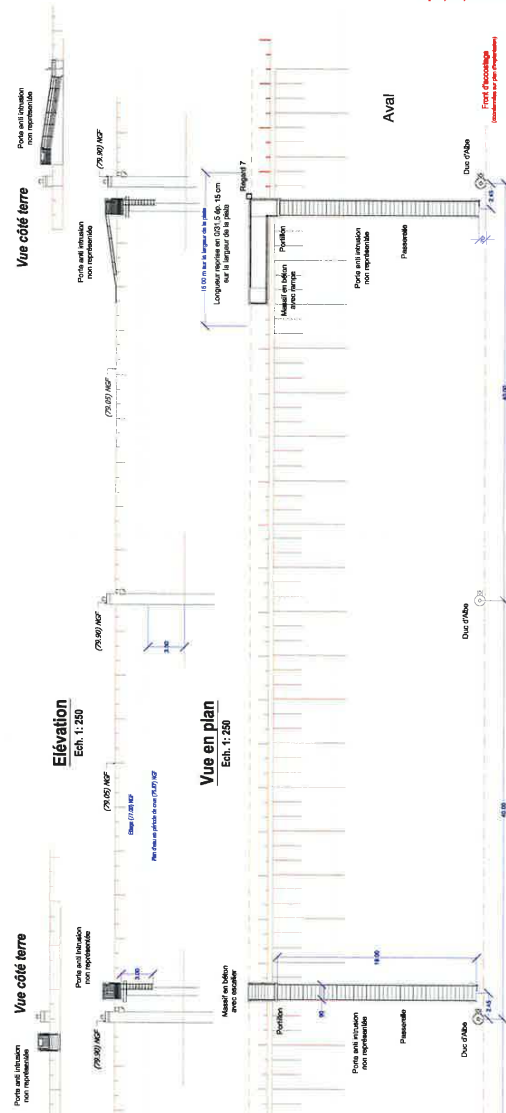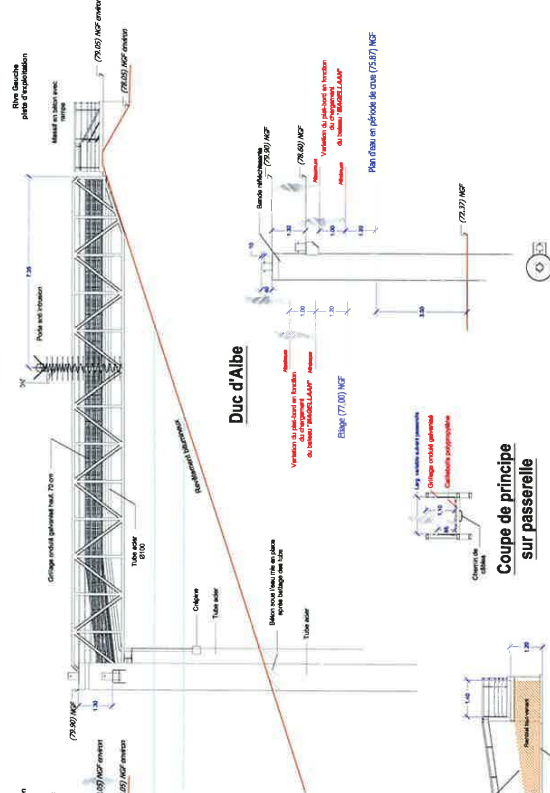

Ech. 1:2



ch. 1: 250




INGENIERIE
Compagnie Nationale du Rhône

Sigée Social
2 rue André Bonin - 69316 LYON Cedex
Tél : 04-72-00-69-69 Fax : 04-72-10-66-66
csc am f de rch hys

[illegible]

Annexe 5 – Localisation des sites Natura 2000 autour du projet

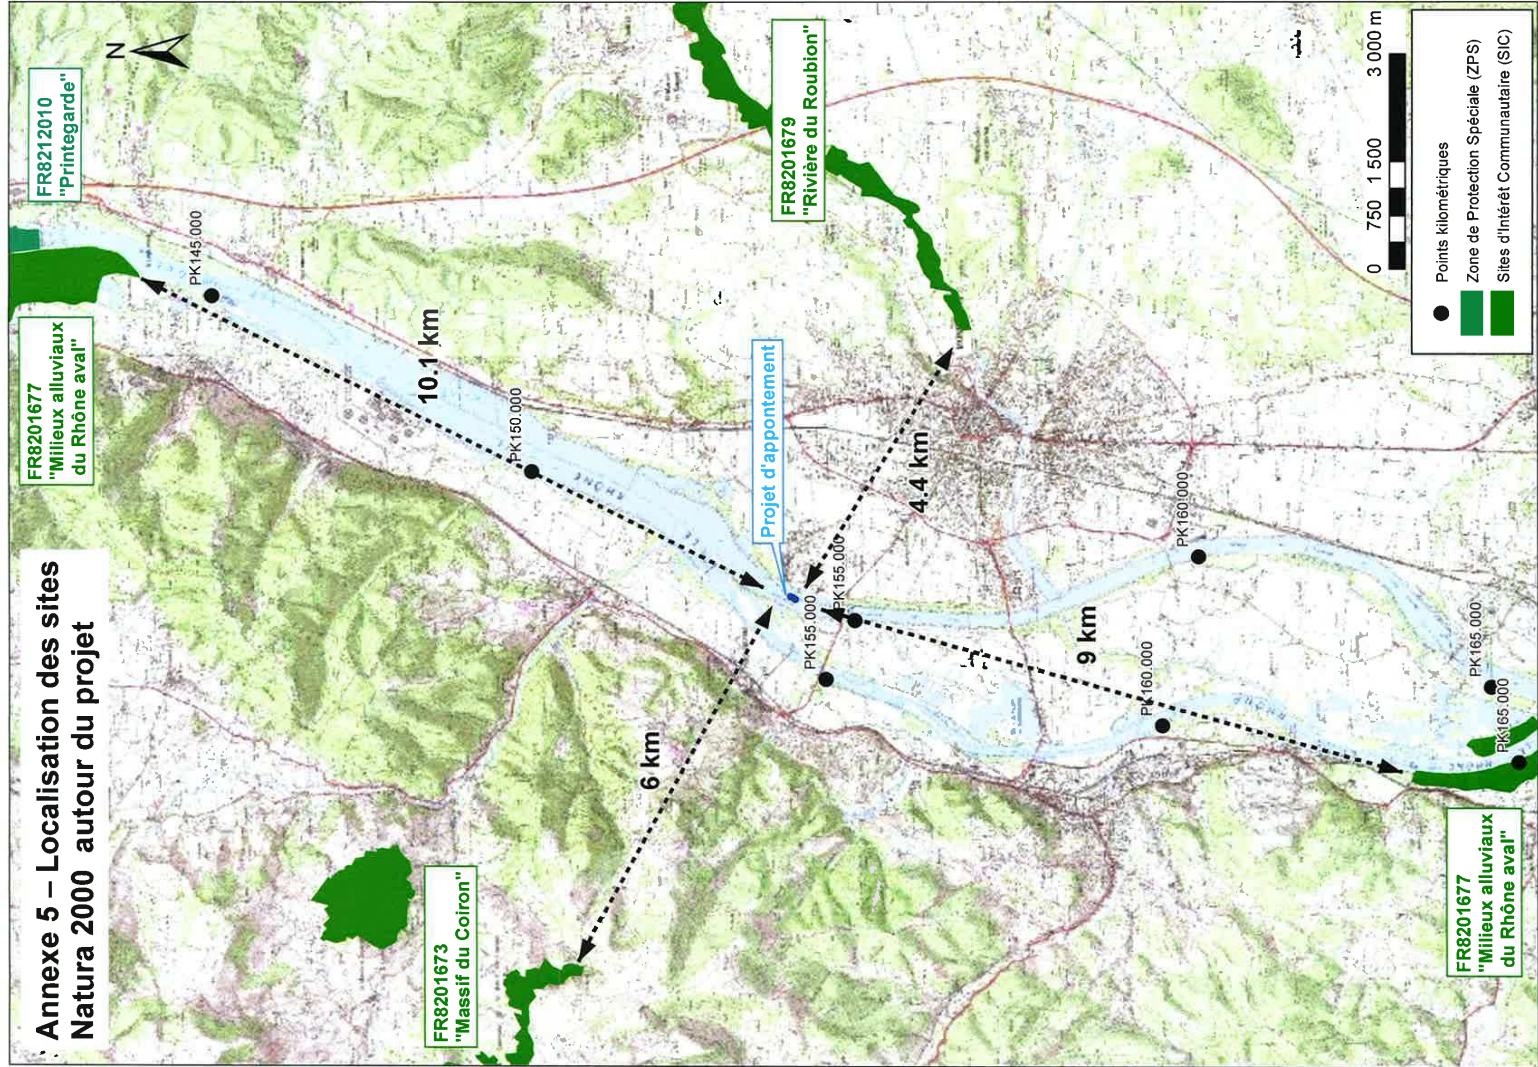

ANNEXE 6 :

Localisation des monuments historiques autour du projet :



Localisation des zones humides à proximité du projet (zone humide d'Ancône répertoriée à l'inventaire des zones humides de la Drôme) :

