


Annexe 2 – Plan de situation
Aménagements hydroélectriques d'Entraigues et de La Condamine sur la commune de Saint-Jean-d'Arves (73530)



Echelle 1/25 000

Annexe 2 – Plan de situation
Aménagements hydroélectriques d'Entraigues et de La Condamine sur la commune de Saint-Jean-d'Arves (73530)

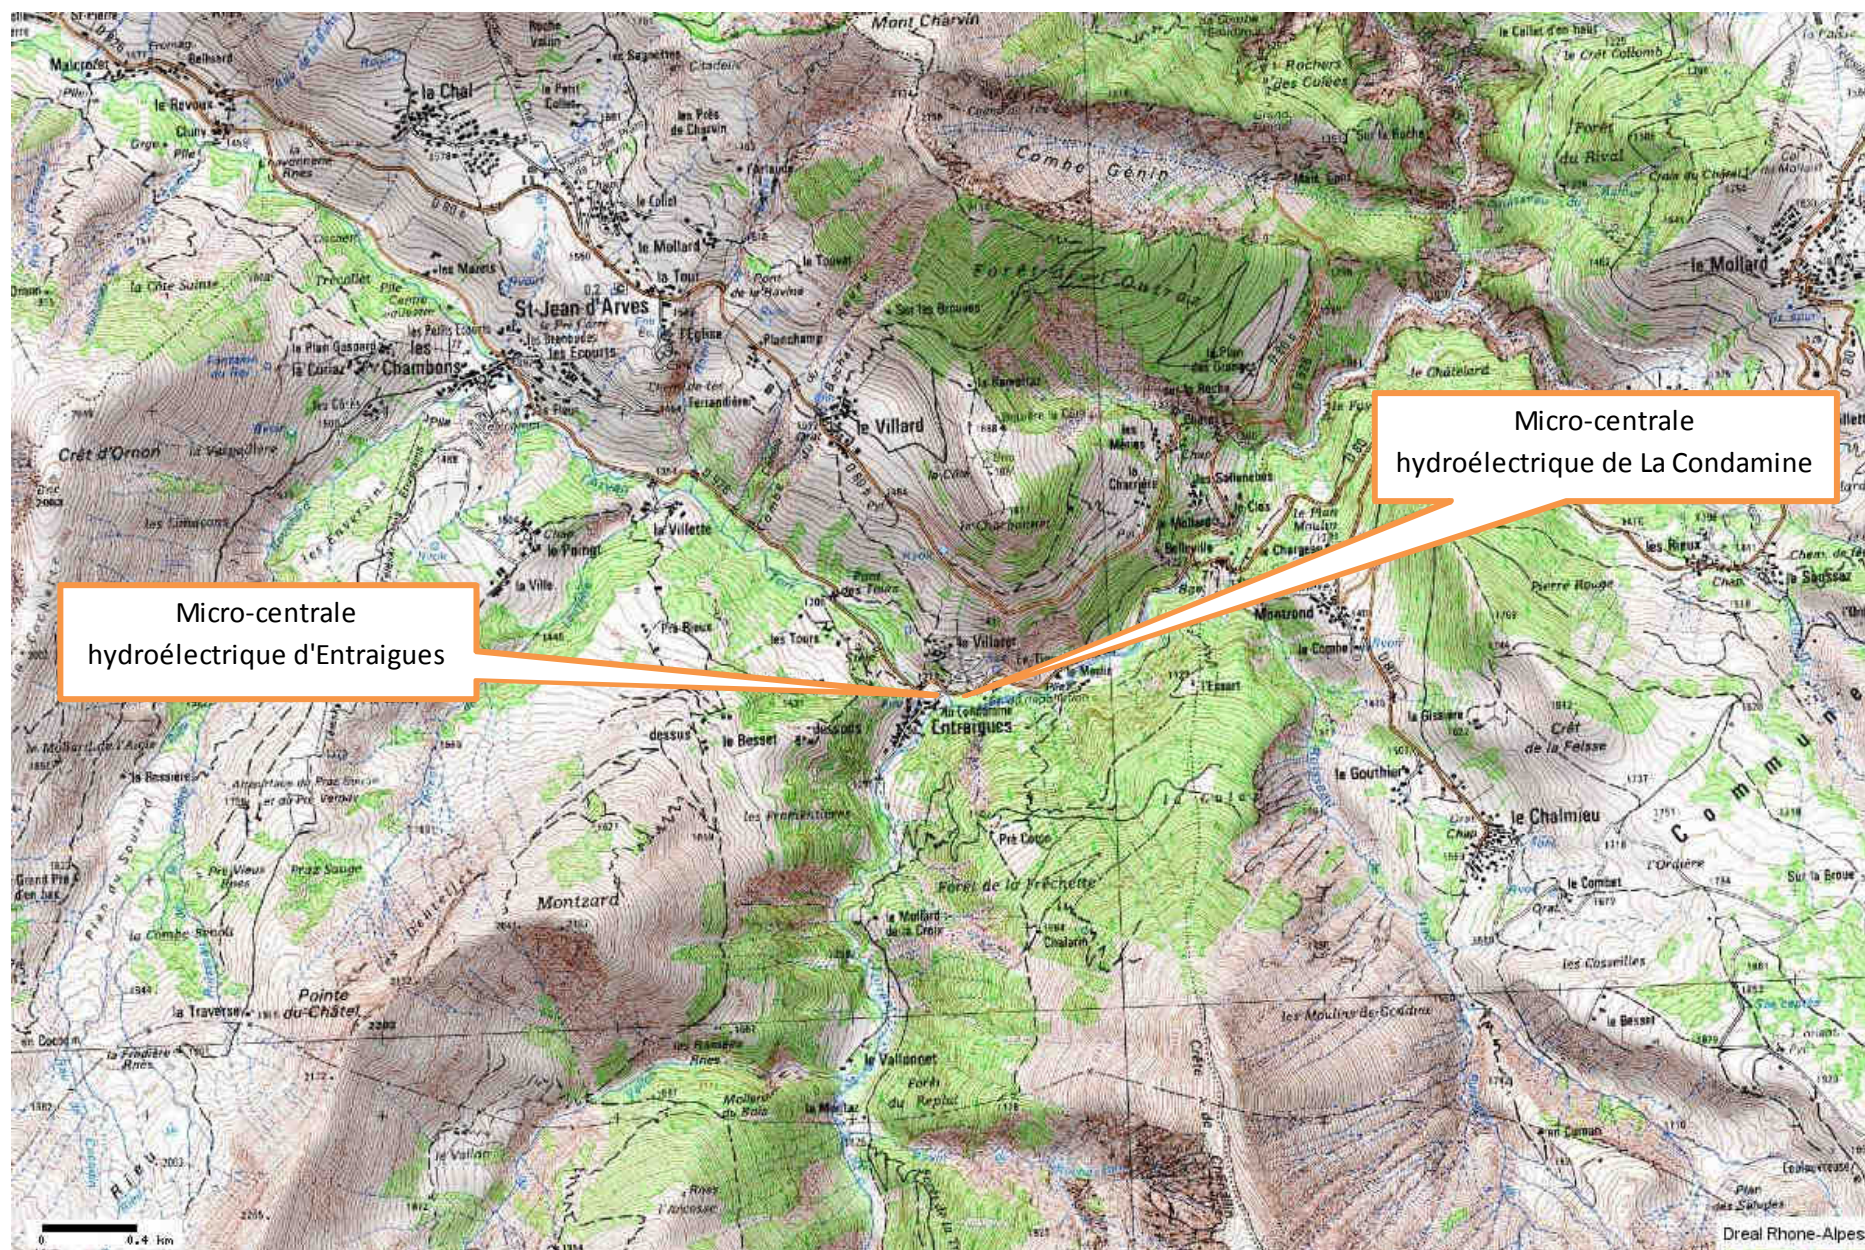