


Ce plan est la propriété exclusive des Aéroports de Lyon. Communication et reproduction interdites sauf autorisation écrite.

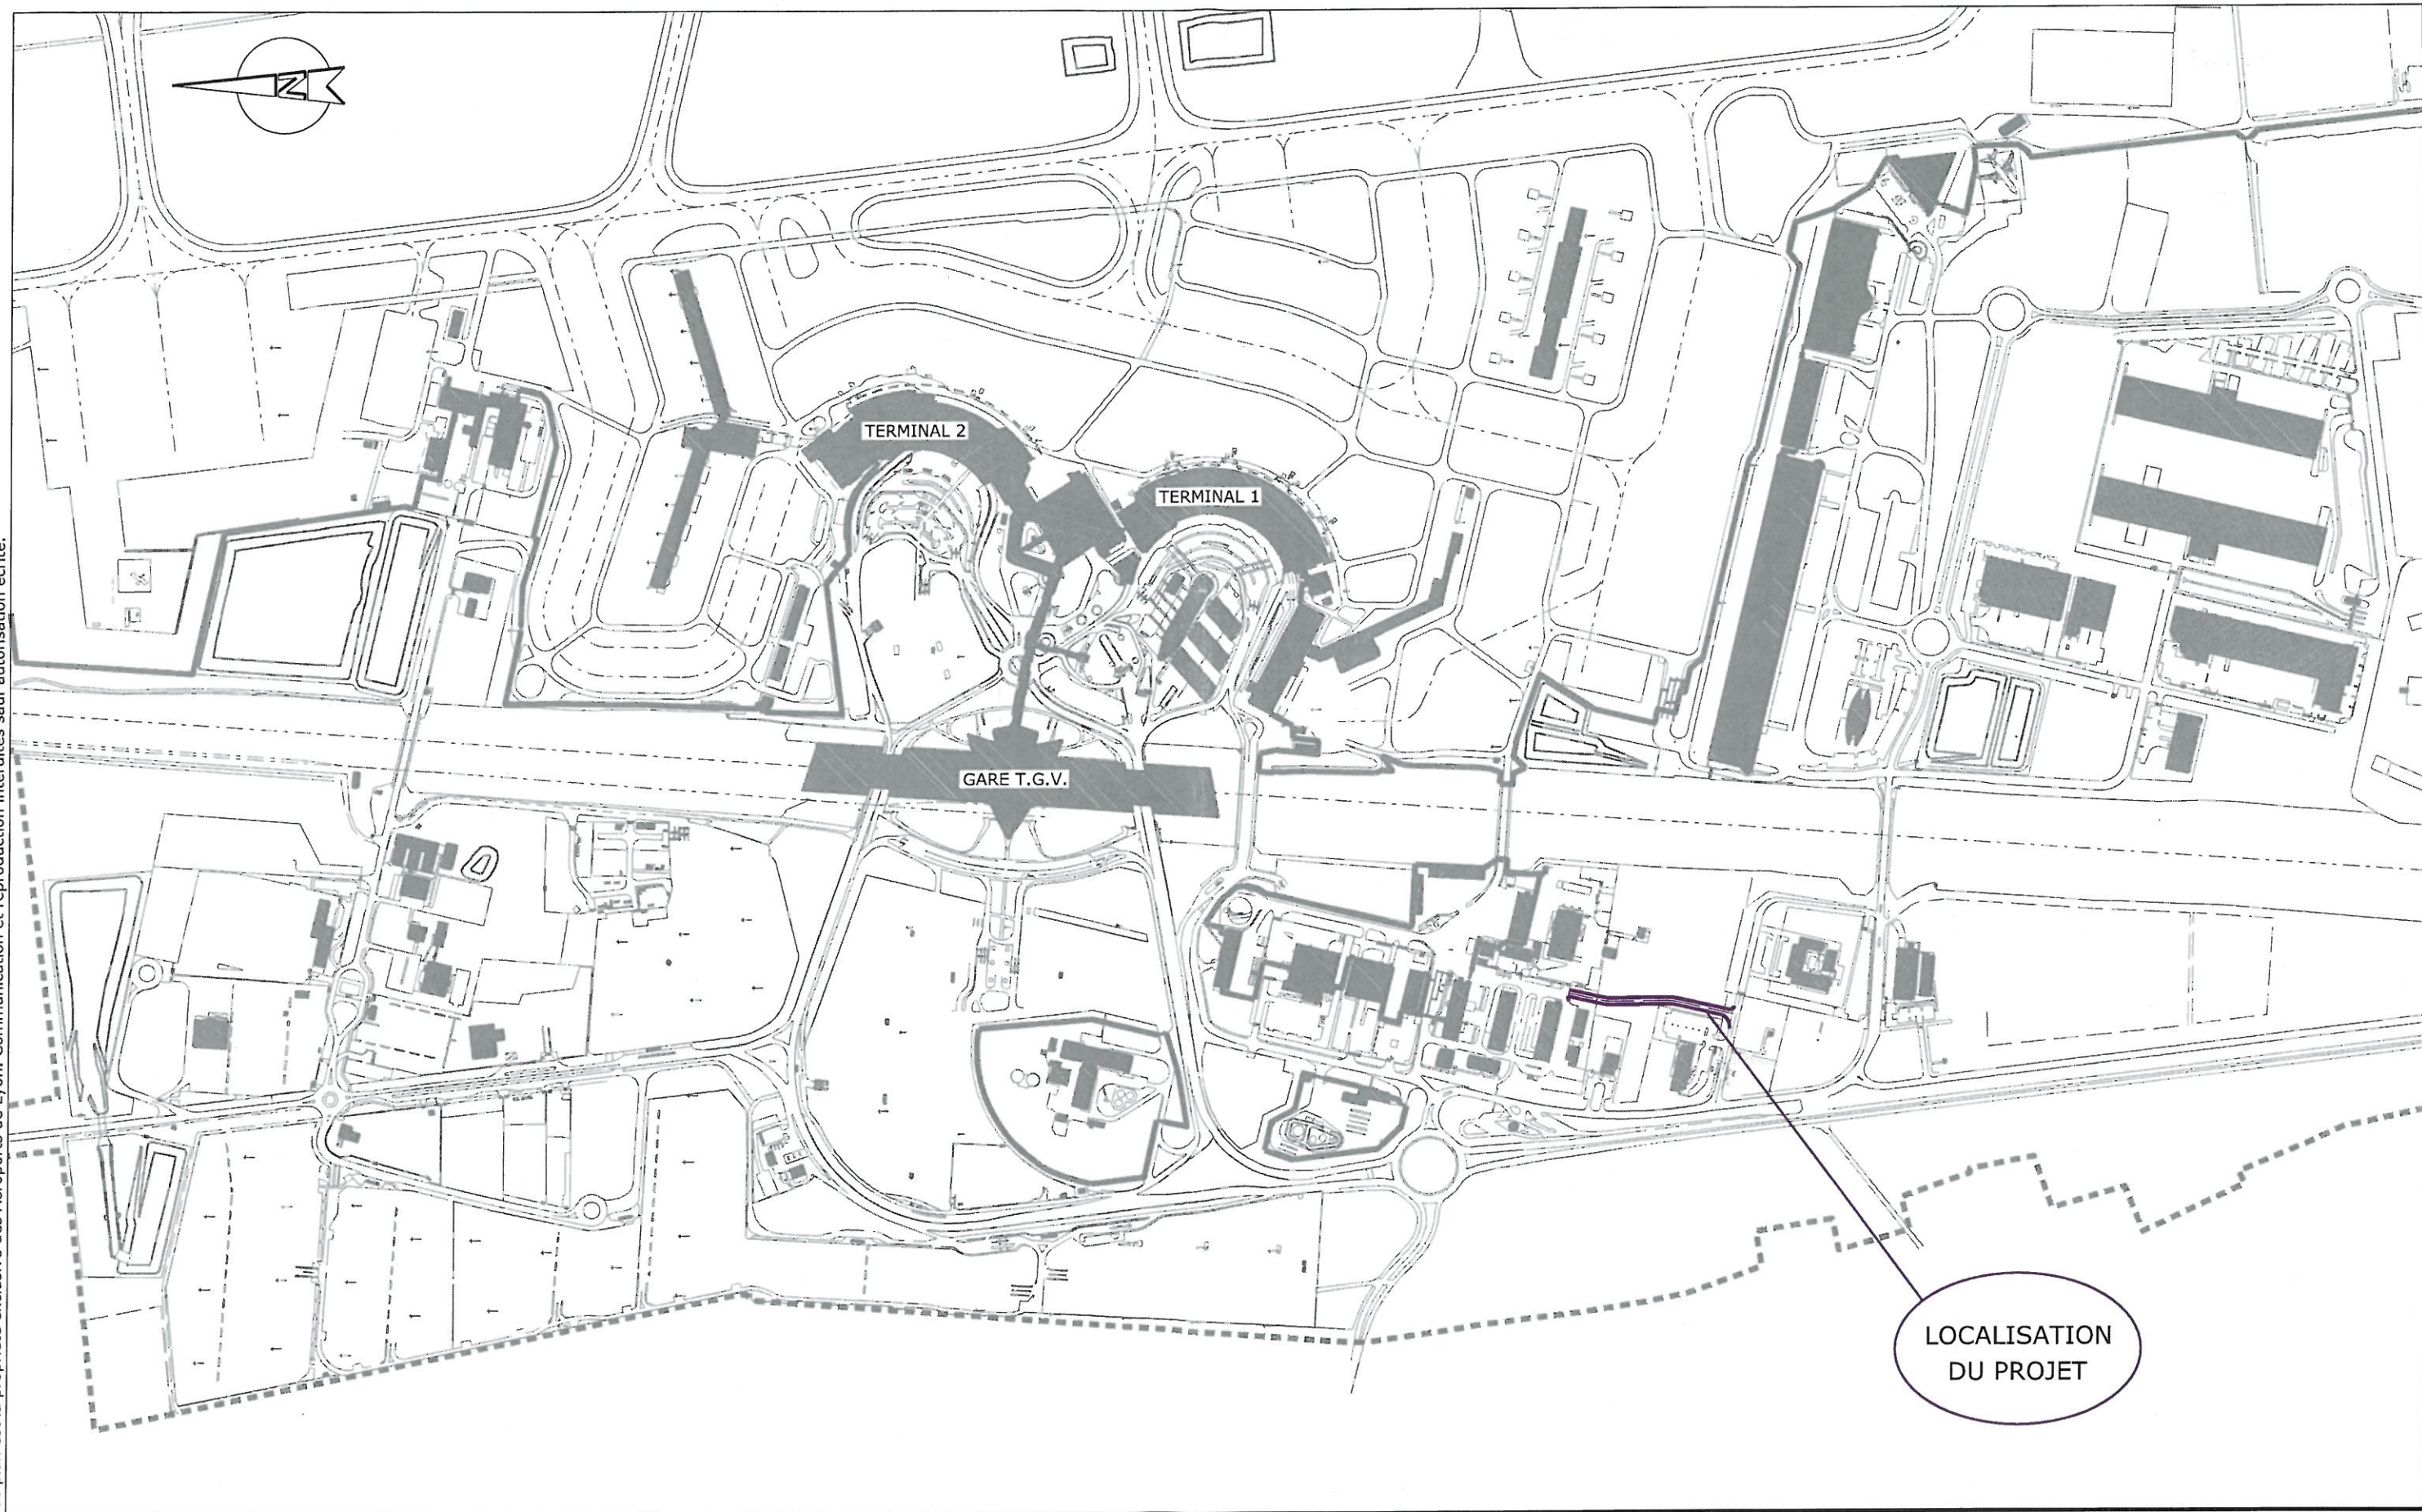

LYON-SAINT EXUPÉRY

A	05.07.12	Première émission	N. MOREAU	H. FRACHISSE		
Ind	Date	Objet de la modification	Dessinateur	Vérificateur	Approbateur	

ZONE MOYENS GENERAUX / HOTELS

Projet voirie navette

PLAN DE SITUATION

DIRECTION TECHNIQUE

Echelle : 1:6500

Phase : FAI

Date d'impression : 05/07/2012


Format : A3

N° plan :

DP.12.00255.SURF.07

Indice : A

Ce plan est la propriété exclusive des Aéroports de Lyon. Communication et reproduction interdites sans autorisation écrite.

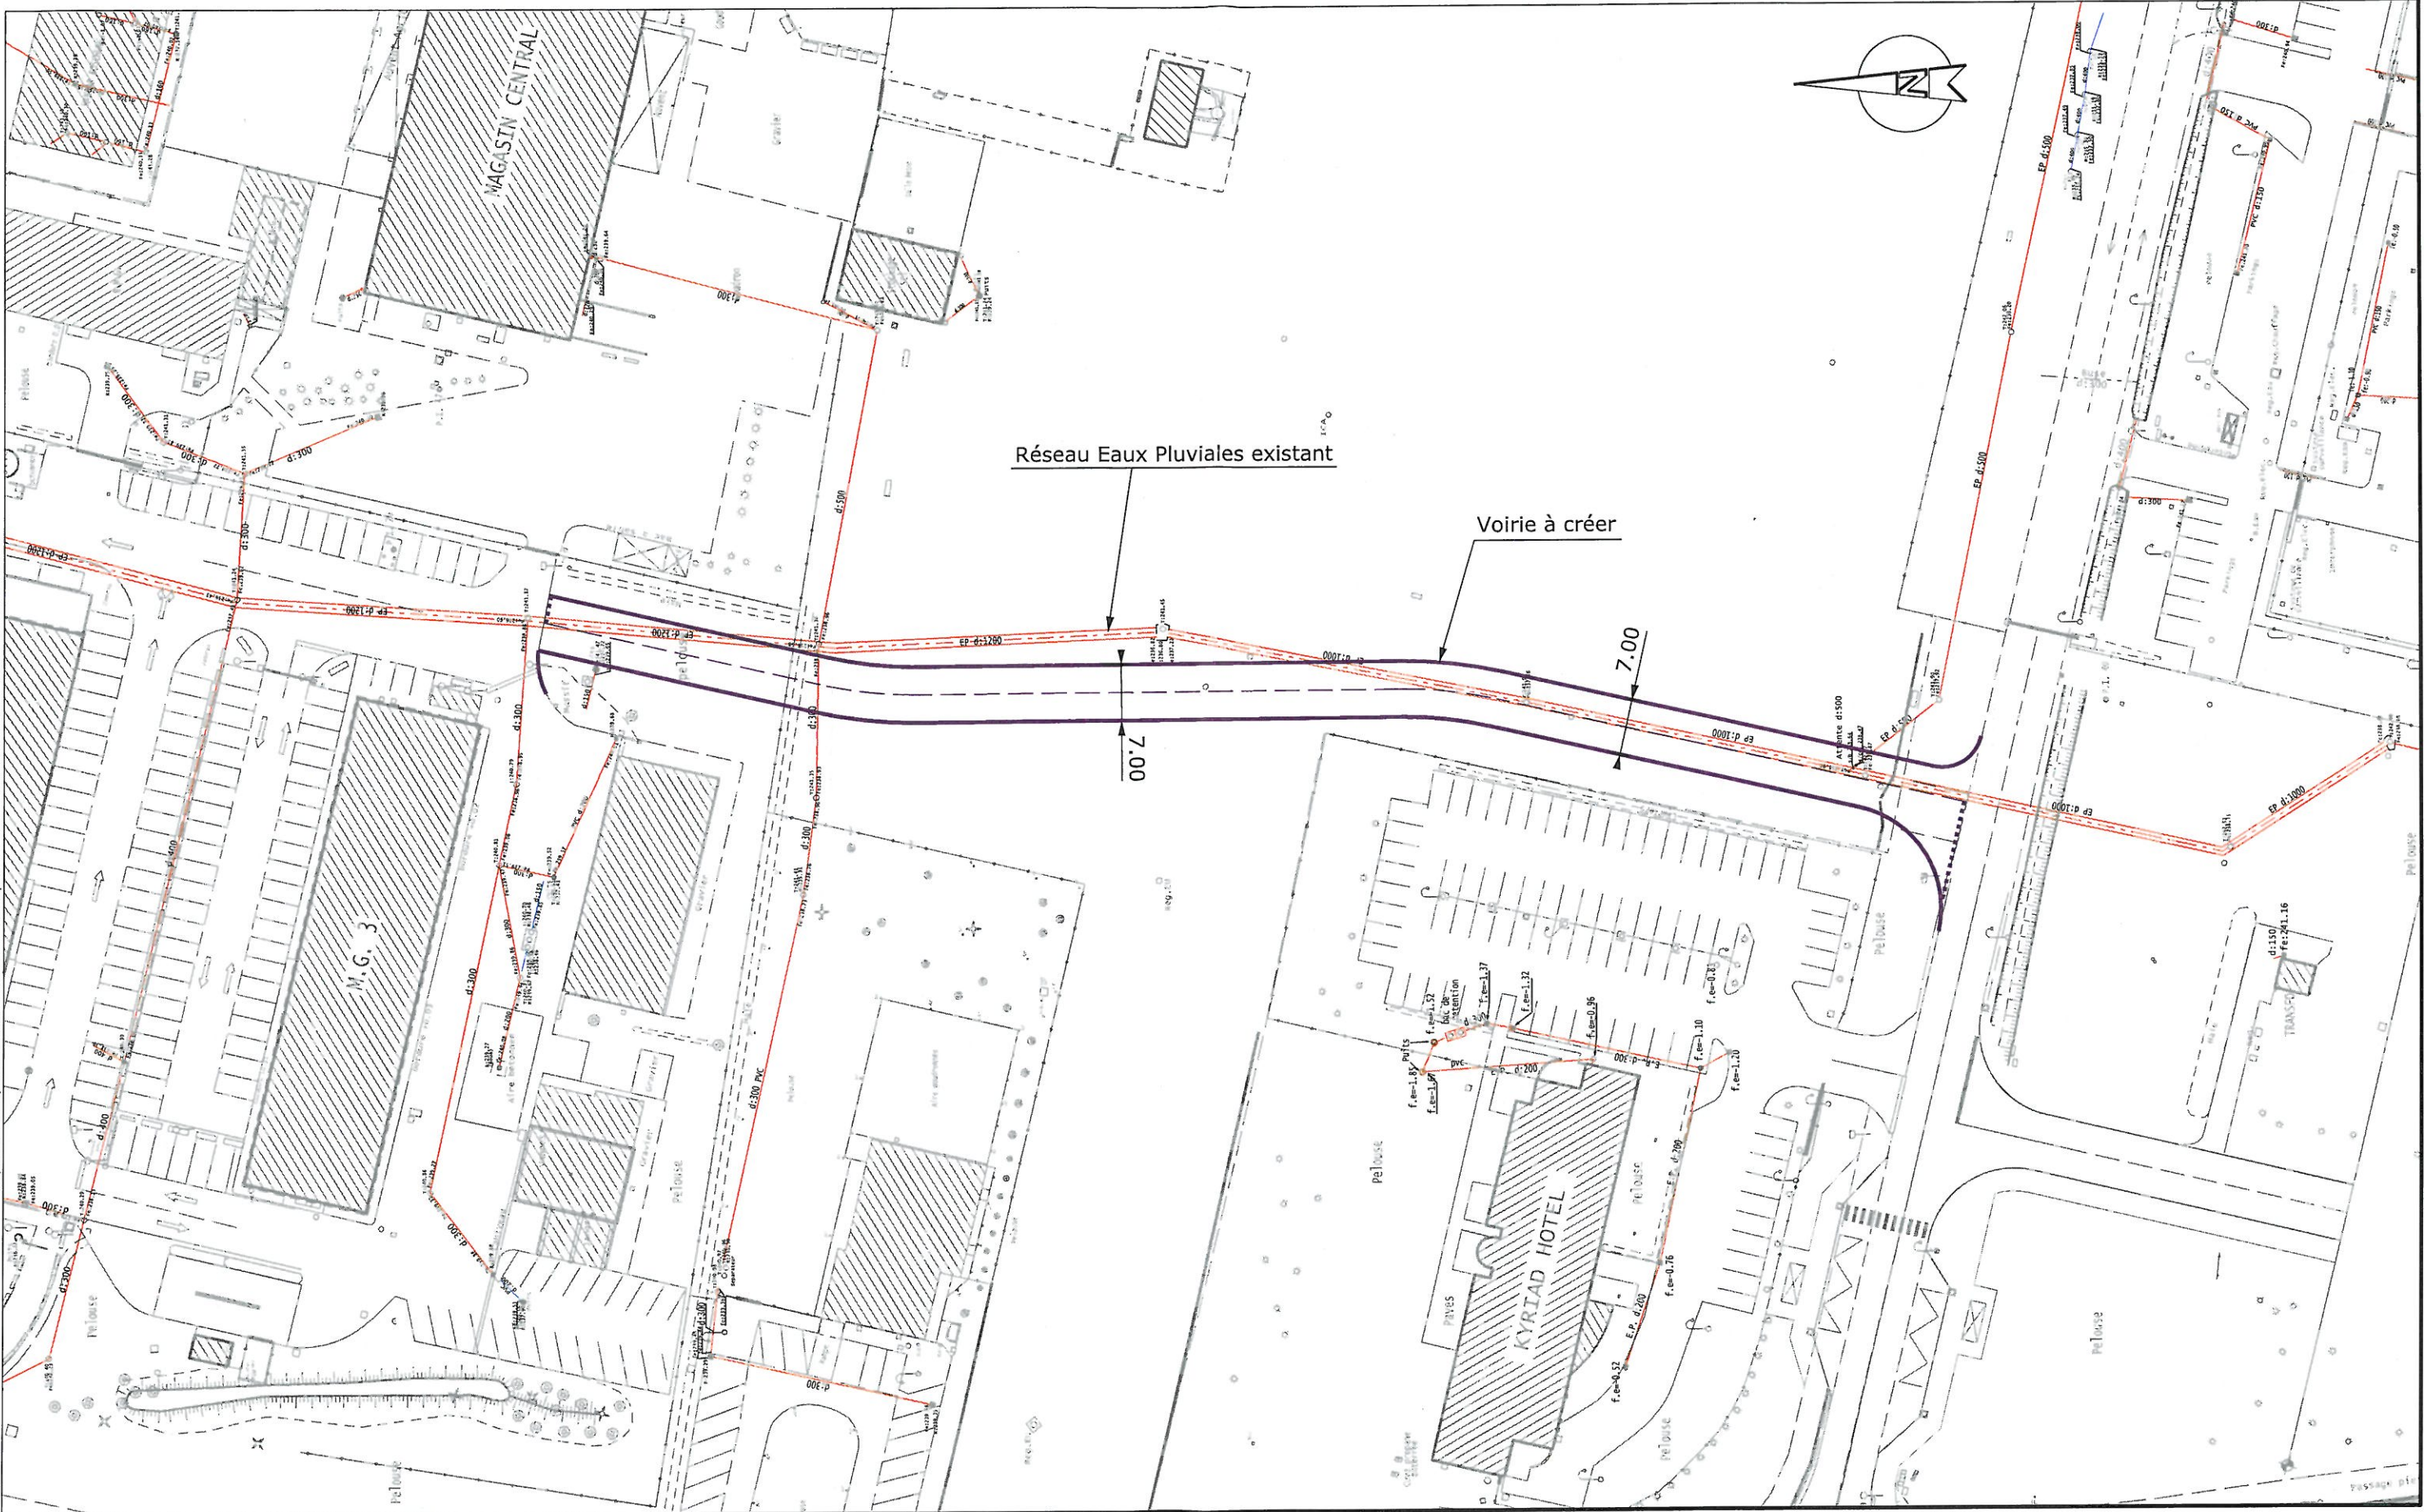

LYON-SAINT EXUPÉRY

A	05.07.12	Première émission	N. MOREAU	H. FRACHISSE	
Ind	Date	Objet de la modification	Dessinateur	Vérificateur	Approbateur

ZONE MOYENS GENERAUX / HOTELS
Projet voirie navette

DIRECTION TECHNIQUE

Echelle : 1:750
Date d'impression : 05/07/2012
Phase : FAI
Format : A3

N° plan :
DP.12.00255.SURF.06
Indice : A



Échelle : 1 : 2000

Longitude : 05° 04' 21.7" E / Latitude : 45° 42' 53.0" N

© IGN 2012 - www.geoportail.fr/mentionslegales/