

Tableau de points:
(Système de coordonnées Lambert 93 - Projection CC46)

POINTS	X	Y
A	1786599.02	5201825.64
B	1786609.78	5201823.84
C	1786613.55	5201806.53
D	1786613.85	5201818.14
E	1786669.33	5201857.76
F	1786712.66	5201889.65




Commune de Saint-Vincent-de-Boisset
"Le Grand Cellier"
Chemin des Sittelles
PLAN D'ALIGNEMENT
Echelle : 1/500

LÉGENDE:

- Borne O.G.E. nouvelle
- Borne ancienne
- Limite de propriété existante
- Nouvelle limite de propriété
- Application cadastrale non contradictoire
- Clôture agricole
- 3.14- Cotation des distances horizontales
- Projet d'élargissement du chemin

Le 04 Octobre 2013,
Le Géomètre-Expert,
Vincent GRANDEAU

Nota : les bornes nouvelles de A à E seront implantées
après les accords et signatures des parties.

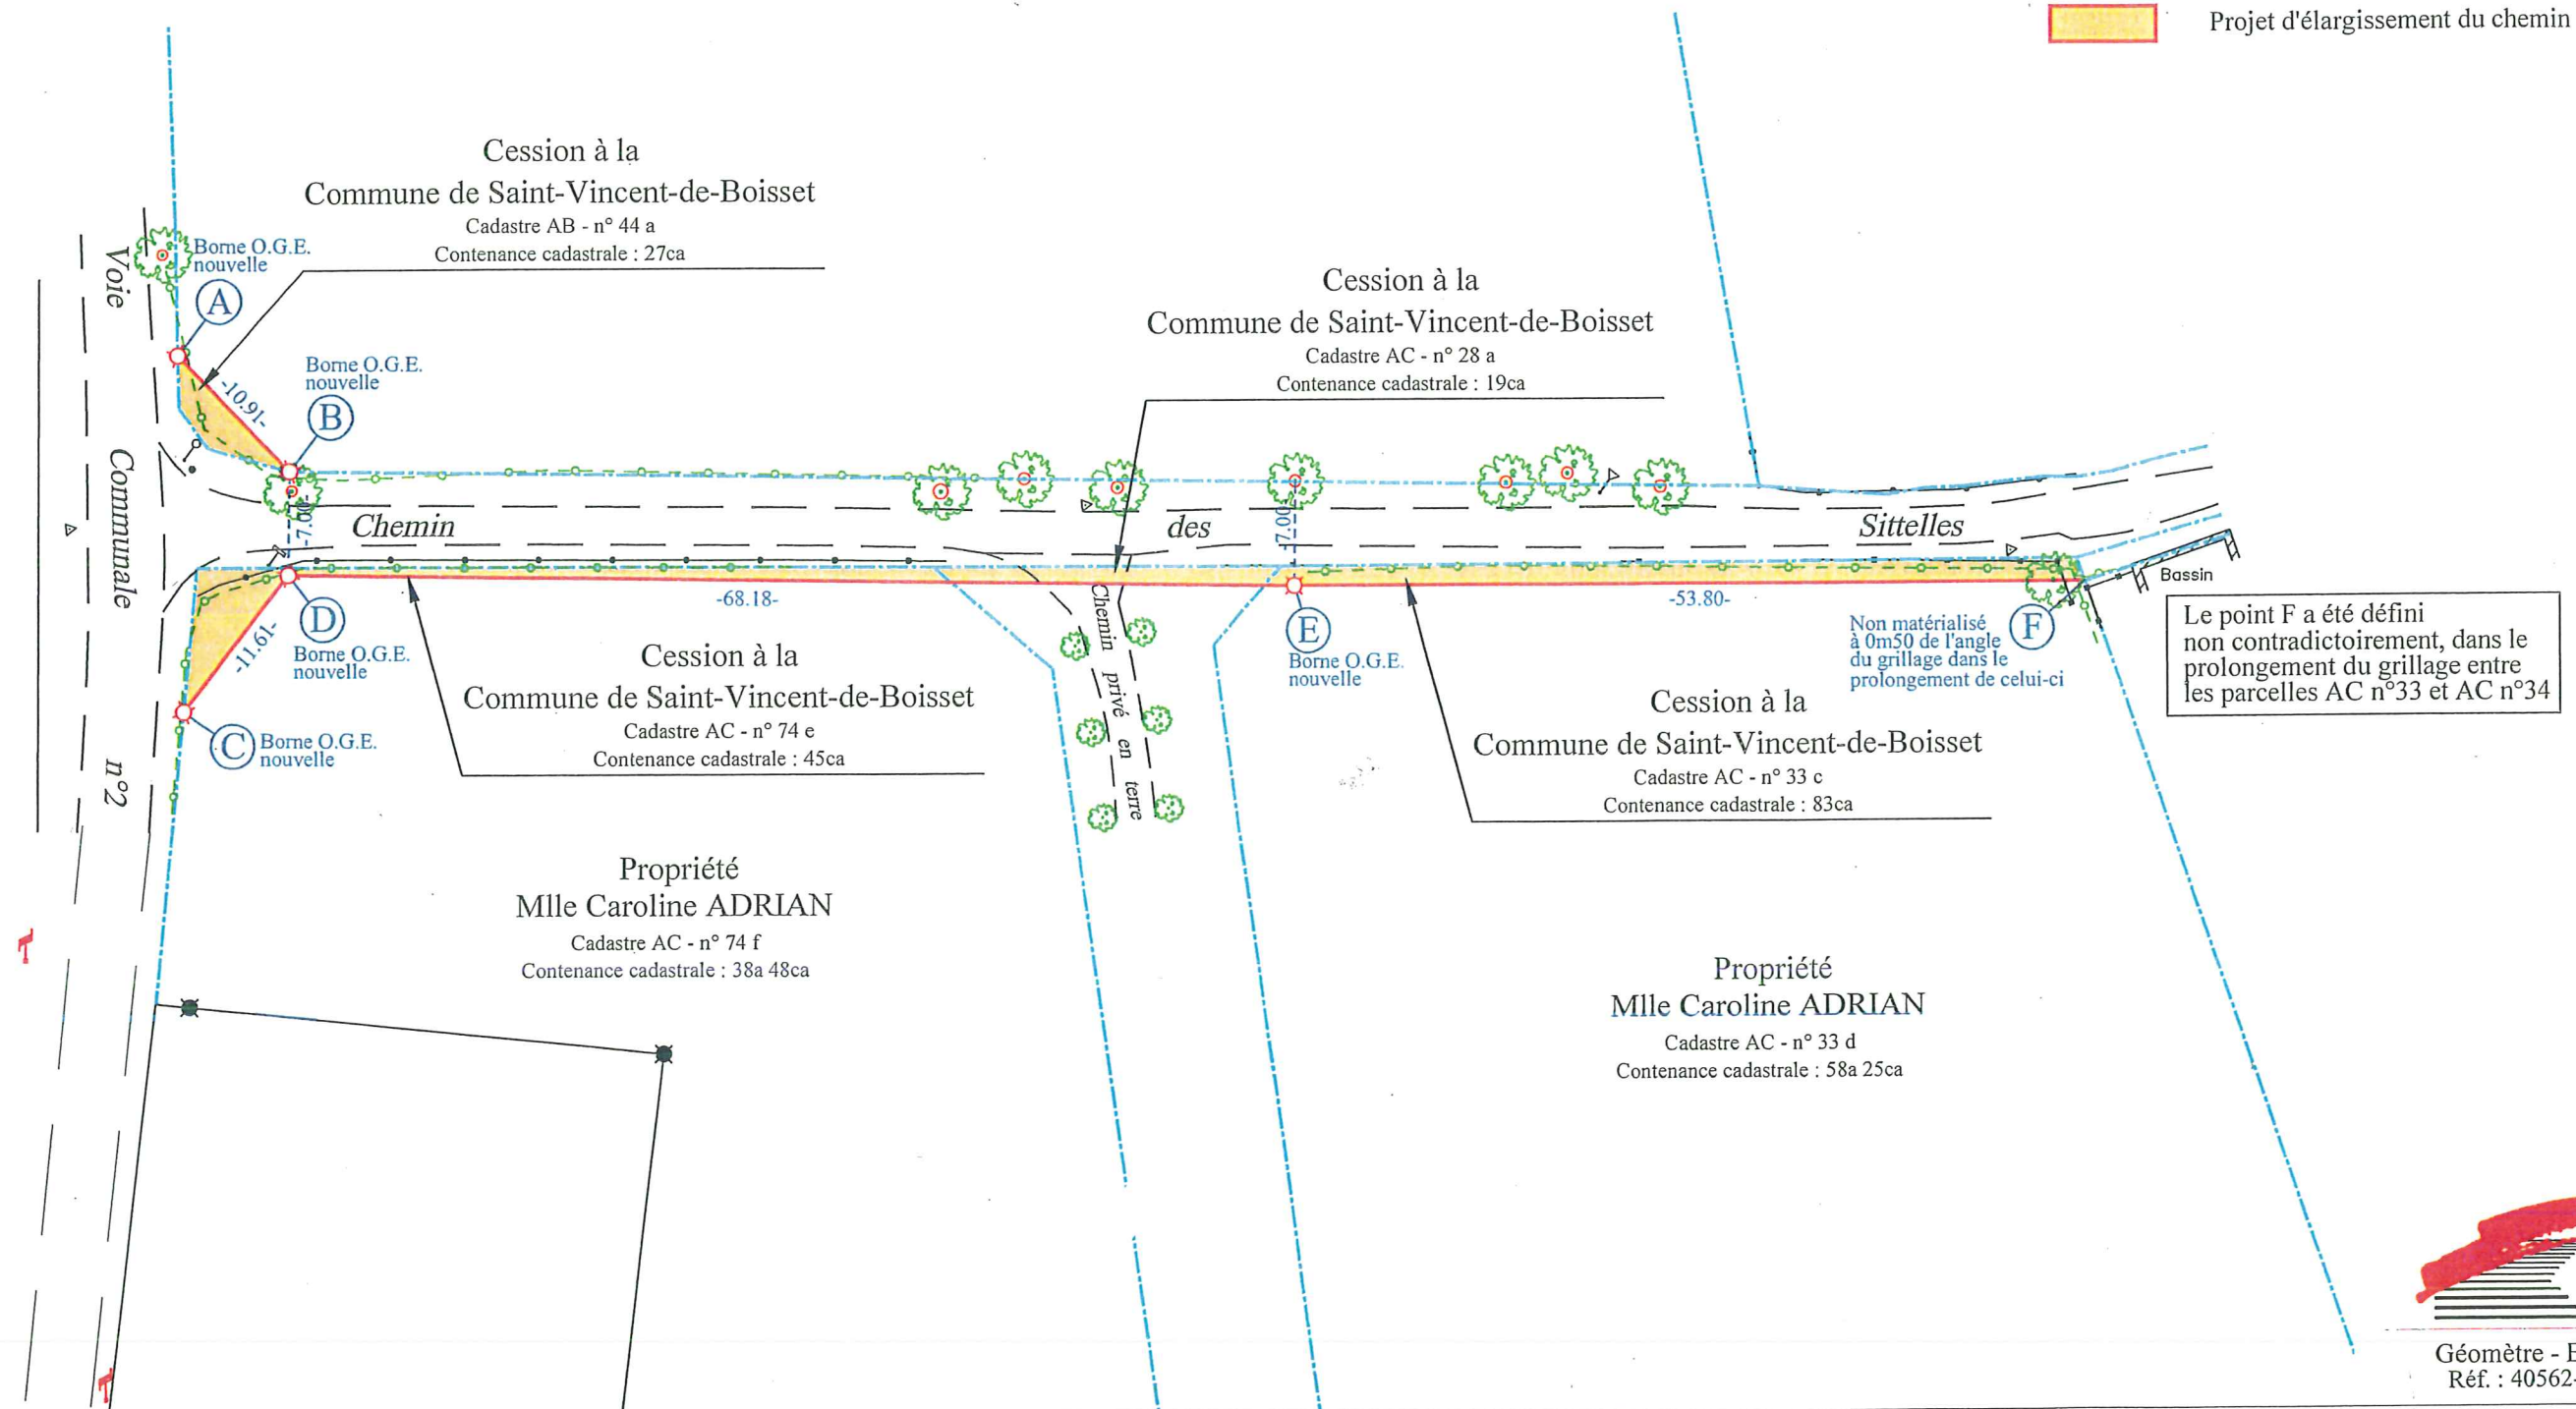

Géomètre - Expert
Réf. : 40562-DA1