


COMMUNE DE MARGENCEL  
AMENAGEMENT DE L'ACCES AU COLLEGE

"Ronsuaz - Collège"


**COUPE TYPE**

ÉCHELLE 1/50

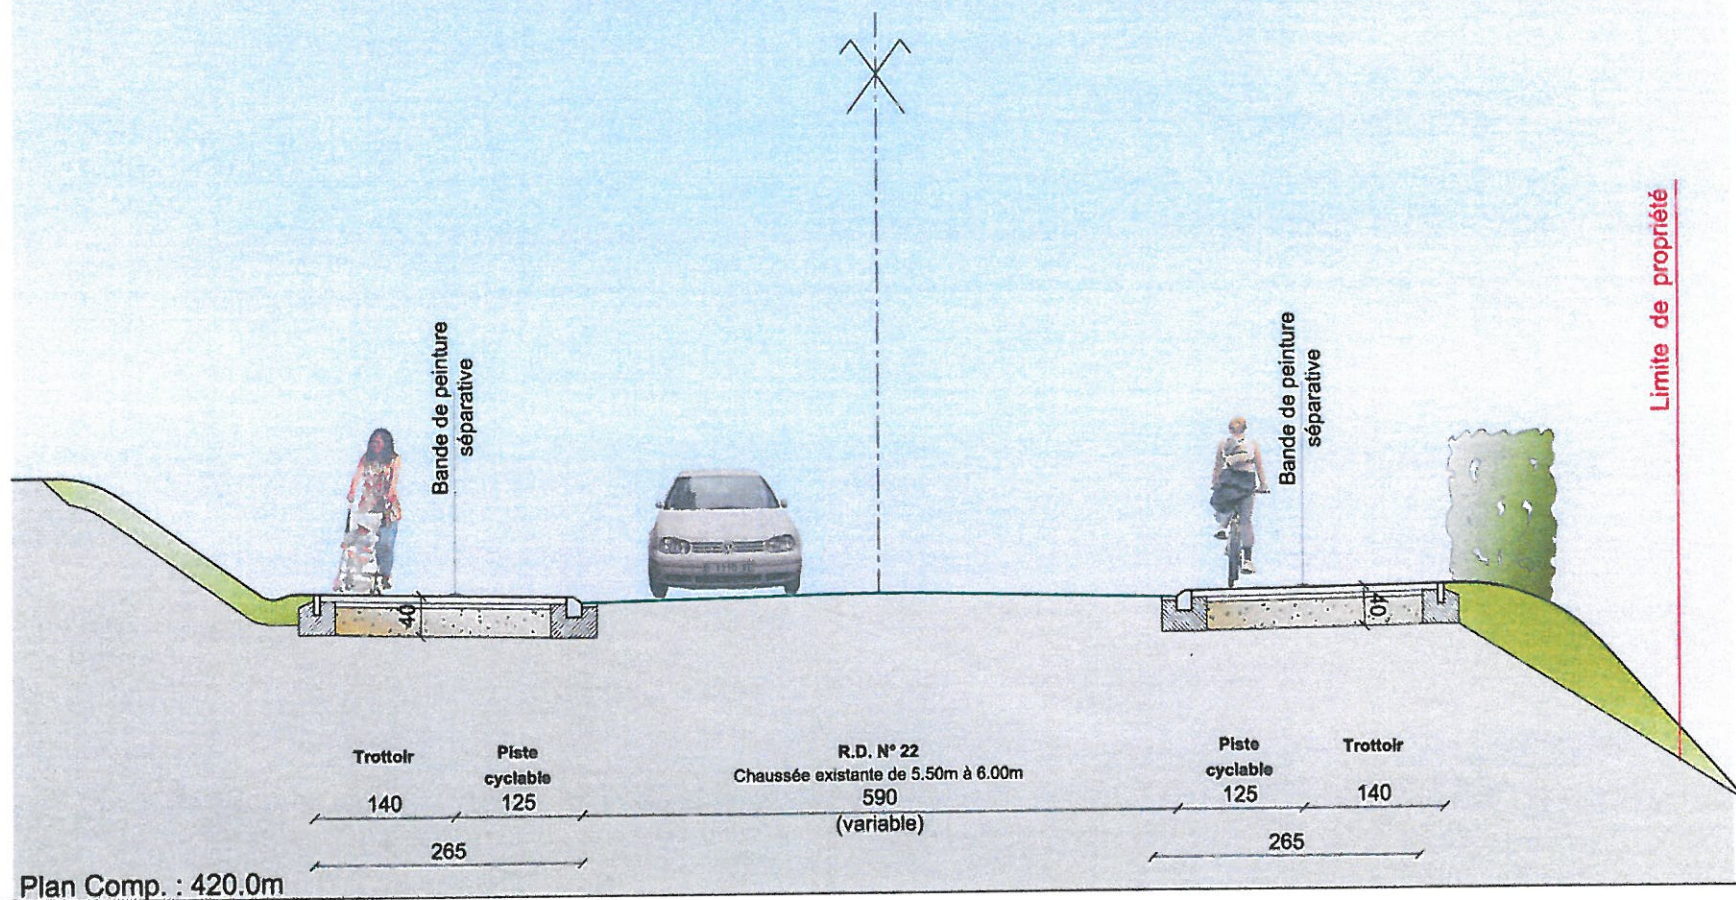



ÉCHELLE 1/50

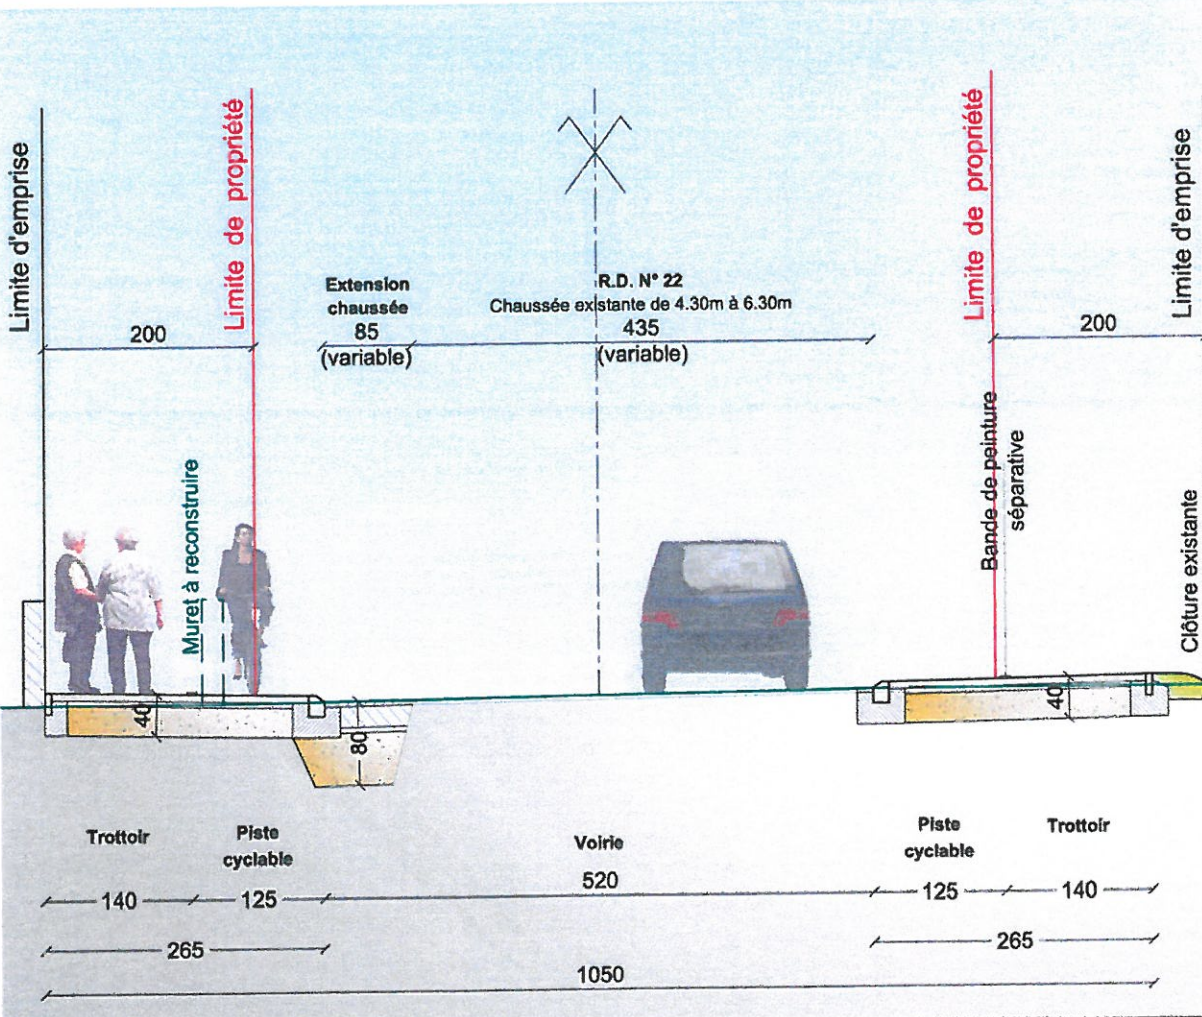

Plan Comp. : 410.0m