


Annexe 2 : Plans de situation



Après carte IGN de promenade ou 1:100 000, N° 53 Grenoble/ Mont-Blanc

Annexe 3 : Prise de vue

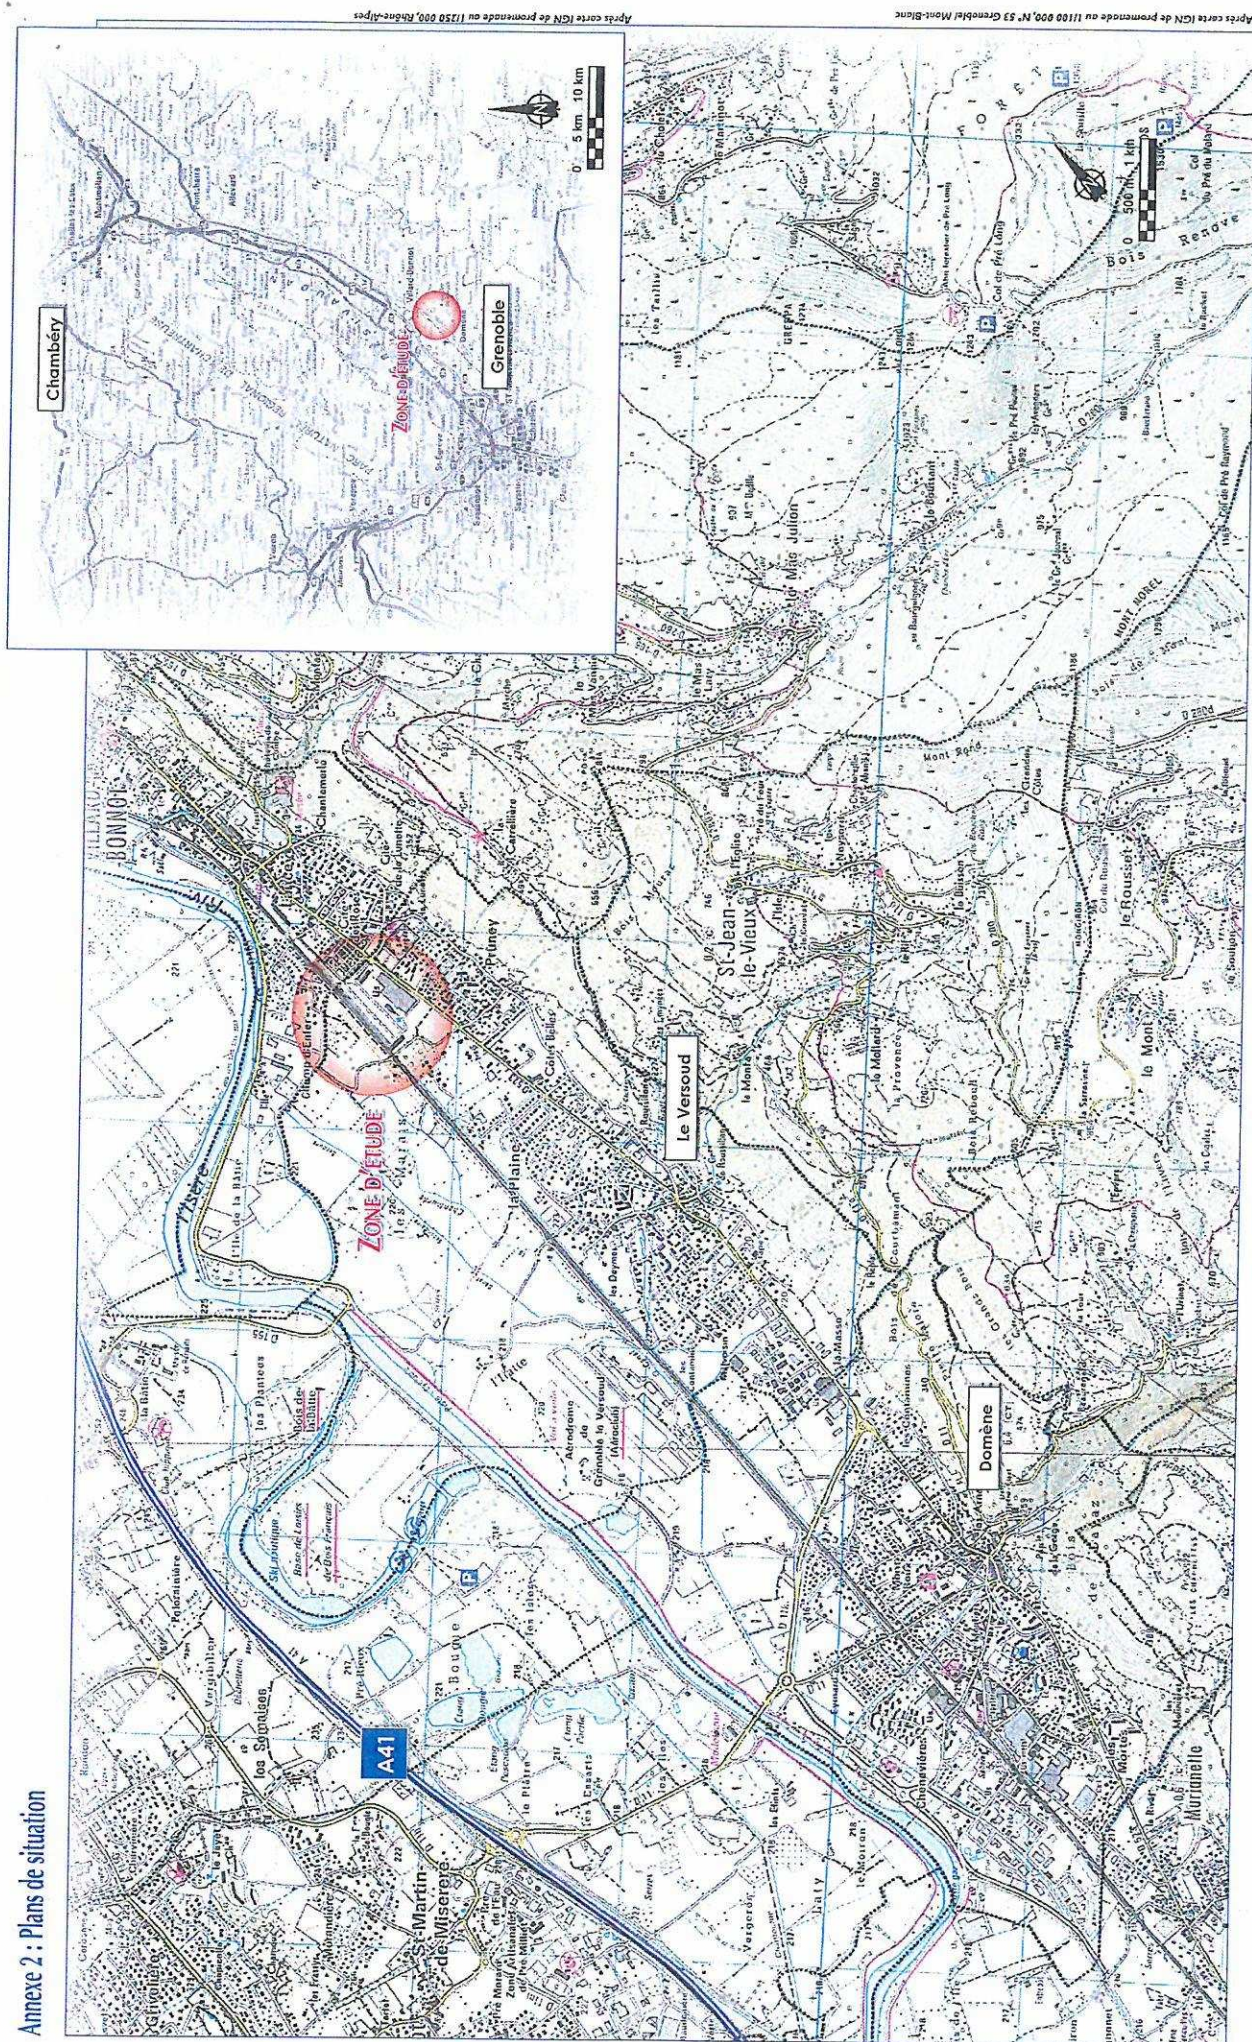



Vue aérienne

Voie ferrée Grenoble / Chambéry

Villard-Bonnol →

← Le Versoud

RD523

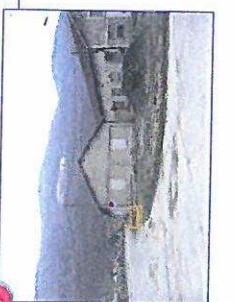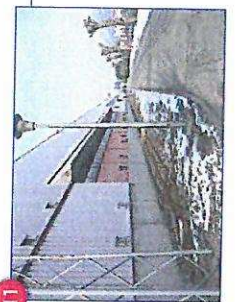

ANNEXE 4

Vue en plan de l'aménagement



Zone pavillonnaire

Bypass

RD 523

RD 165

Legende

- Périmètre Z.A. du Pruney
- Espaces verts
- Trottoir / cheminement piéton
- Servitude réseaux (5m)

Echelle initiale 1/1500

