



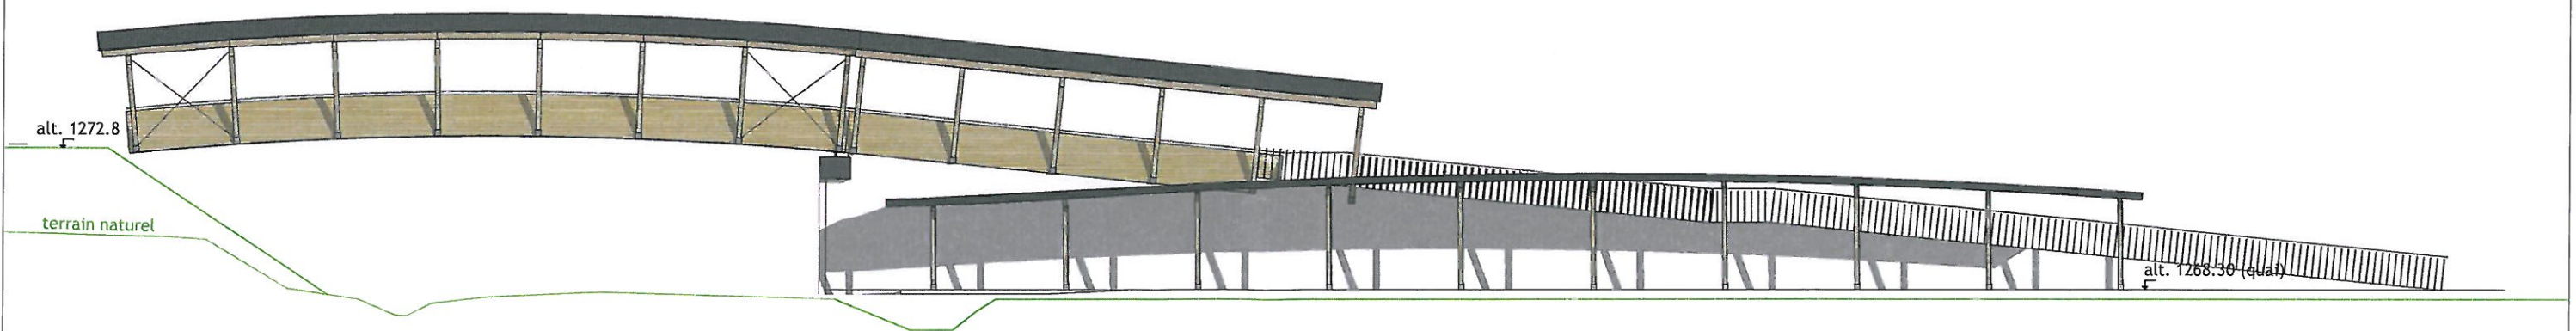

OPÉRATION		DOCUMENT		PHASE
PASSERELLE DE VONNES		PLAN DE SITUATION		Demande au cas par cas
Maitre d'ouvrage	Commune - dpt CHÂTEL HAUTE SAVOIE - 74			
Format Folio	A3	Échelle (s)	1 : 20 000	
Dessinateur	M. Perrefeu	Verifié par	P. Guinard	
		Nature des Modifications	Document de base	
		Date	15 juillet 2014	
		Ref / indice	CHT_1 03CC2	

Maîtrise d'Œuvre

Câble Neige Aménagement
Le Trident A, 34 avenue de l'Europe, 38 100 GRENOBLE
Tel. 04 76 33 35 42 - Fax 04 76 22 51 97
Mail : info@cna-mo.com

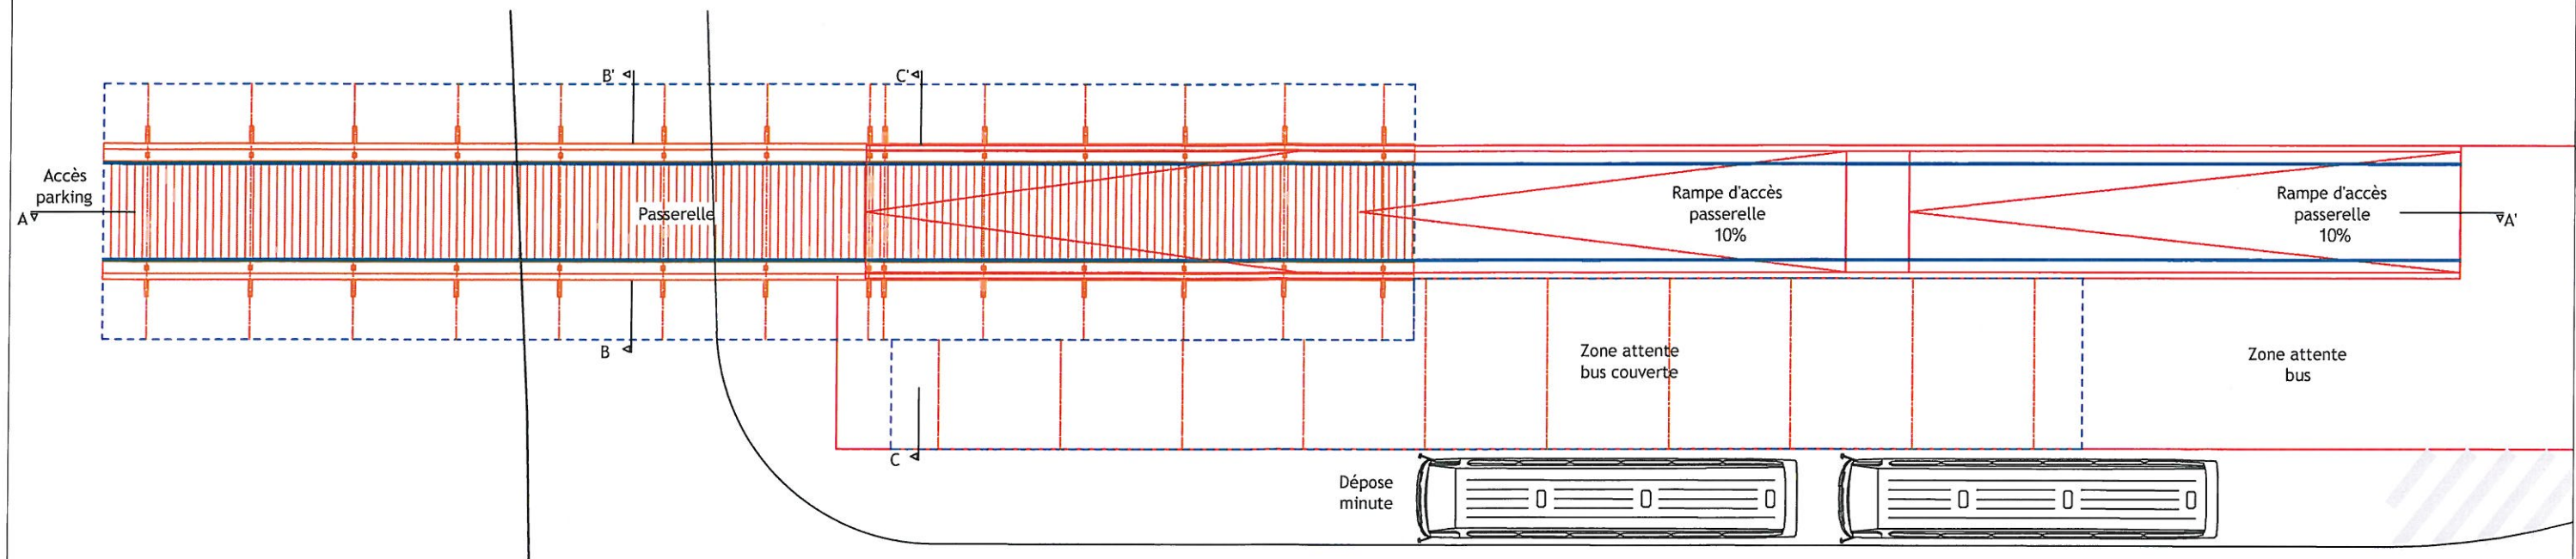

Maitre d'ouvrage	Commune - dpt.
Commune de Châzel	CHATEL HAUTE-SAOIE - 74

Format Folio	Échelle (s)
A3 - 2/4	1/200ème


OPÉRATION
PASSERELLE DE VONNÉS

DOCUMENT
Plans + façade


R.Fournier	P.Moquet	Document de base	11 juillet 2014	CHT_1103CC4
Dessinateur	Vérifié par	Nature des Modifications	Date	Ref / indice

CNA <i>Maîtrise d'Œuvre</i>
Câble Neige Aménagement Le Trident A, 34 avenue de l'Europe 38 100 GRENOBLE Tel. 04 76 33 35 42 - Fax 04 76 22 51 97 Mail : info@cna-mo.com


COUPE AA'

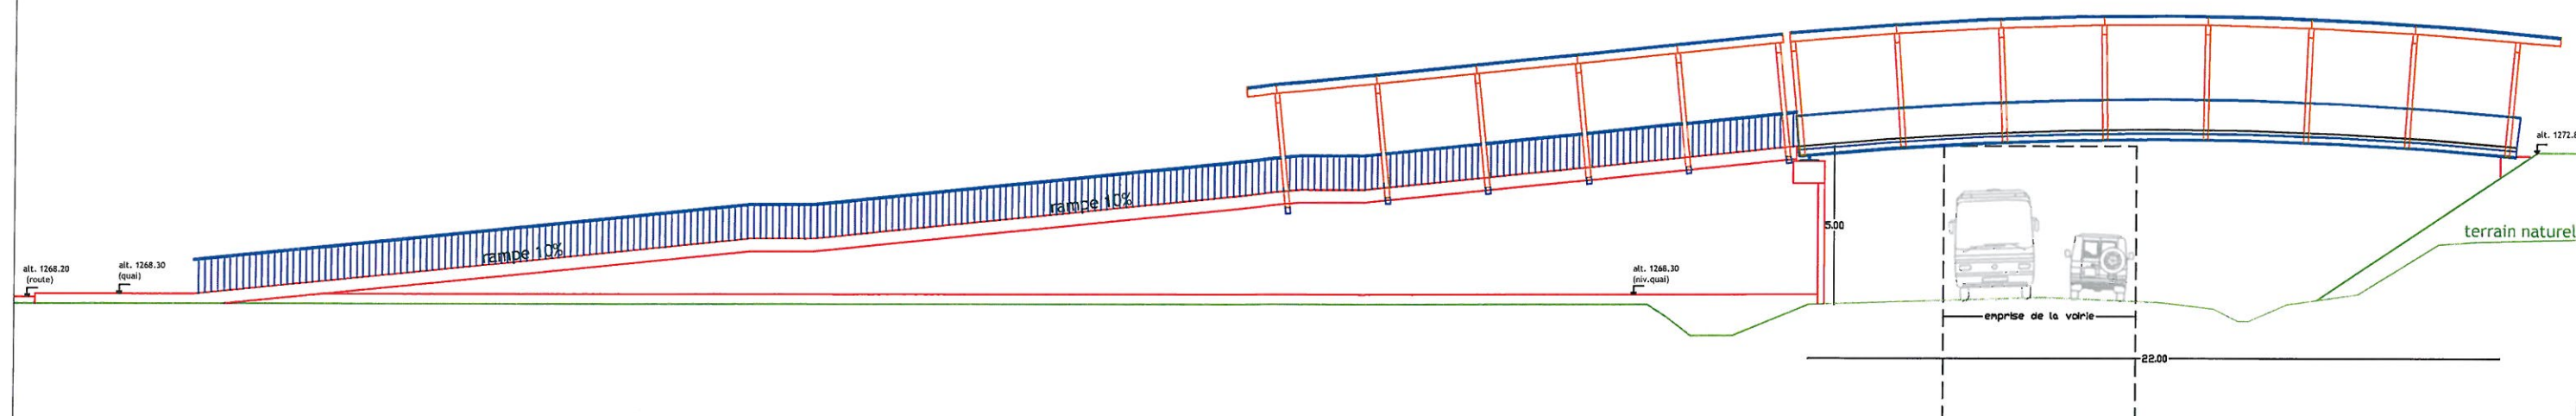

COUPE BB'

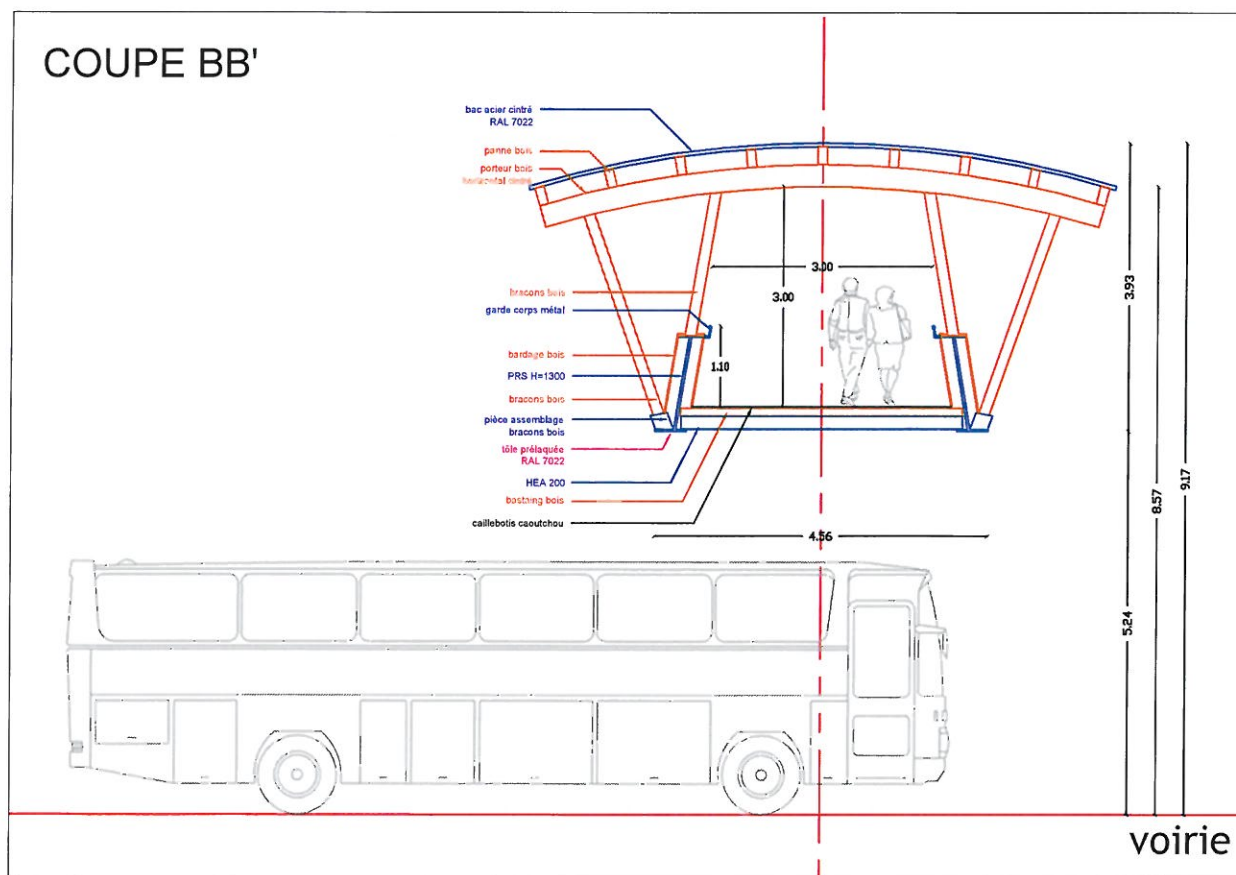

COUPE CC'

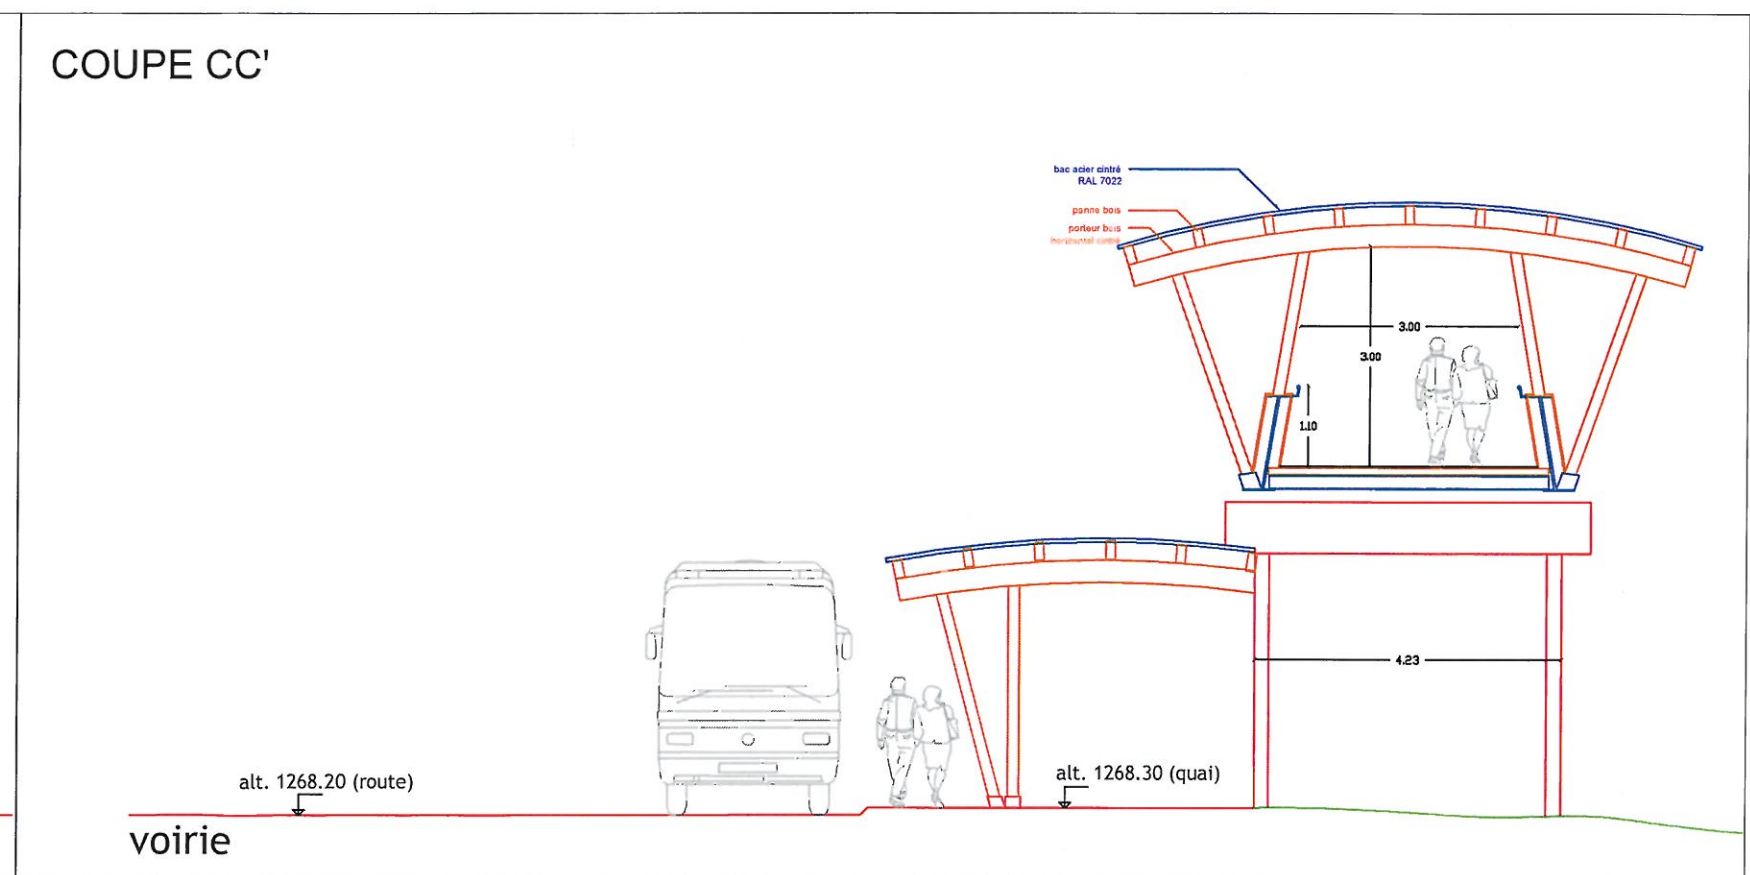

Maitre d'ouvrage	Commune - dpt.
Commune de Châtel	CHATEL HAUTE-SAOIE - 74


Format Folio	Échelle (s)
A3 - 3/4	1/200ème 1/100ème

OPÉRATION
PASSERELLE DE VONNES

DOCUMENT
Coupes

R.Fournier	P.Moquet	Document de base	02 juillet 2014	CHT_1103CC4
Dessinateur	Vérifié par	Nature des Modifications	Date	Ref / indice

CNA
Maîtrise d'œuvre
Câble Neige Aménagement
Le Trident A, 34 avenue de l'Europe 38 100 GRENOBLE
Tel. 04 76 33 35 42 - Fax 04 76 22 51 97
Mail : info@cna-mo.com

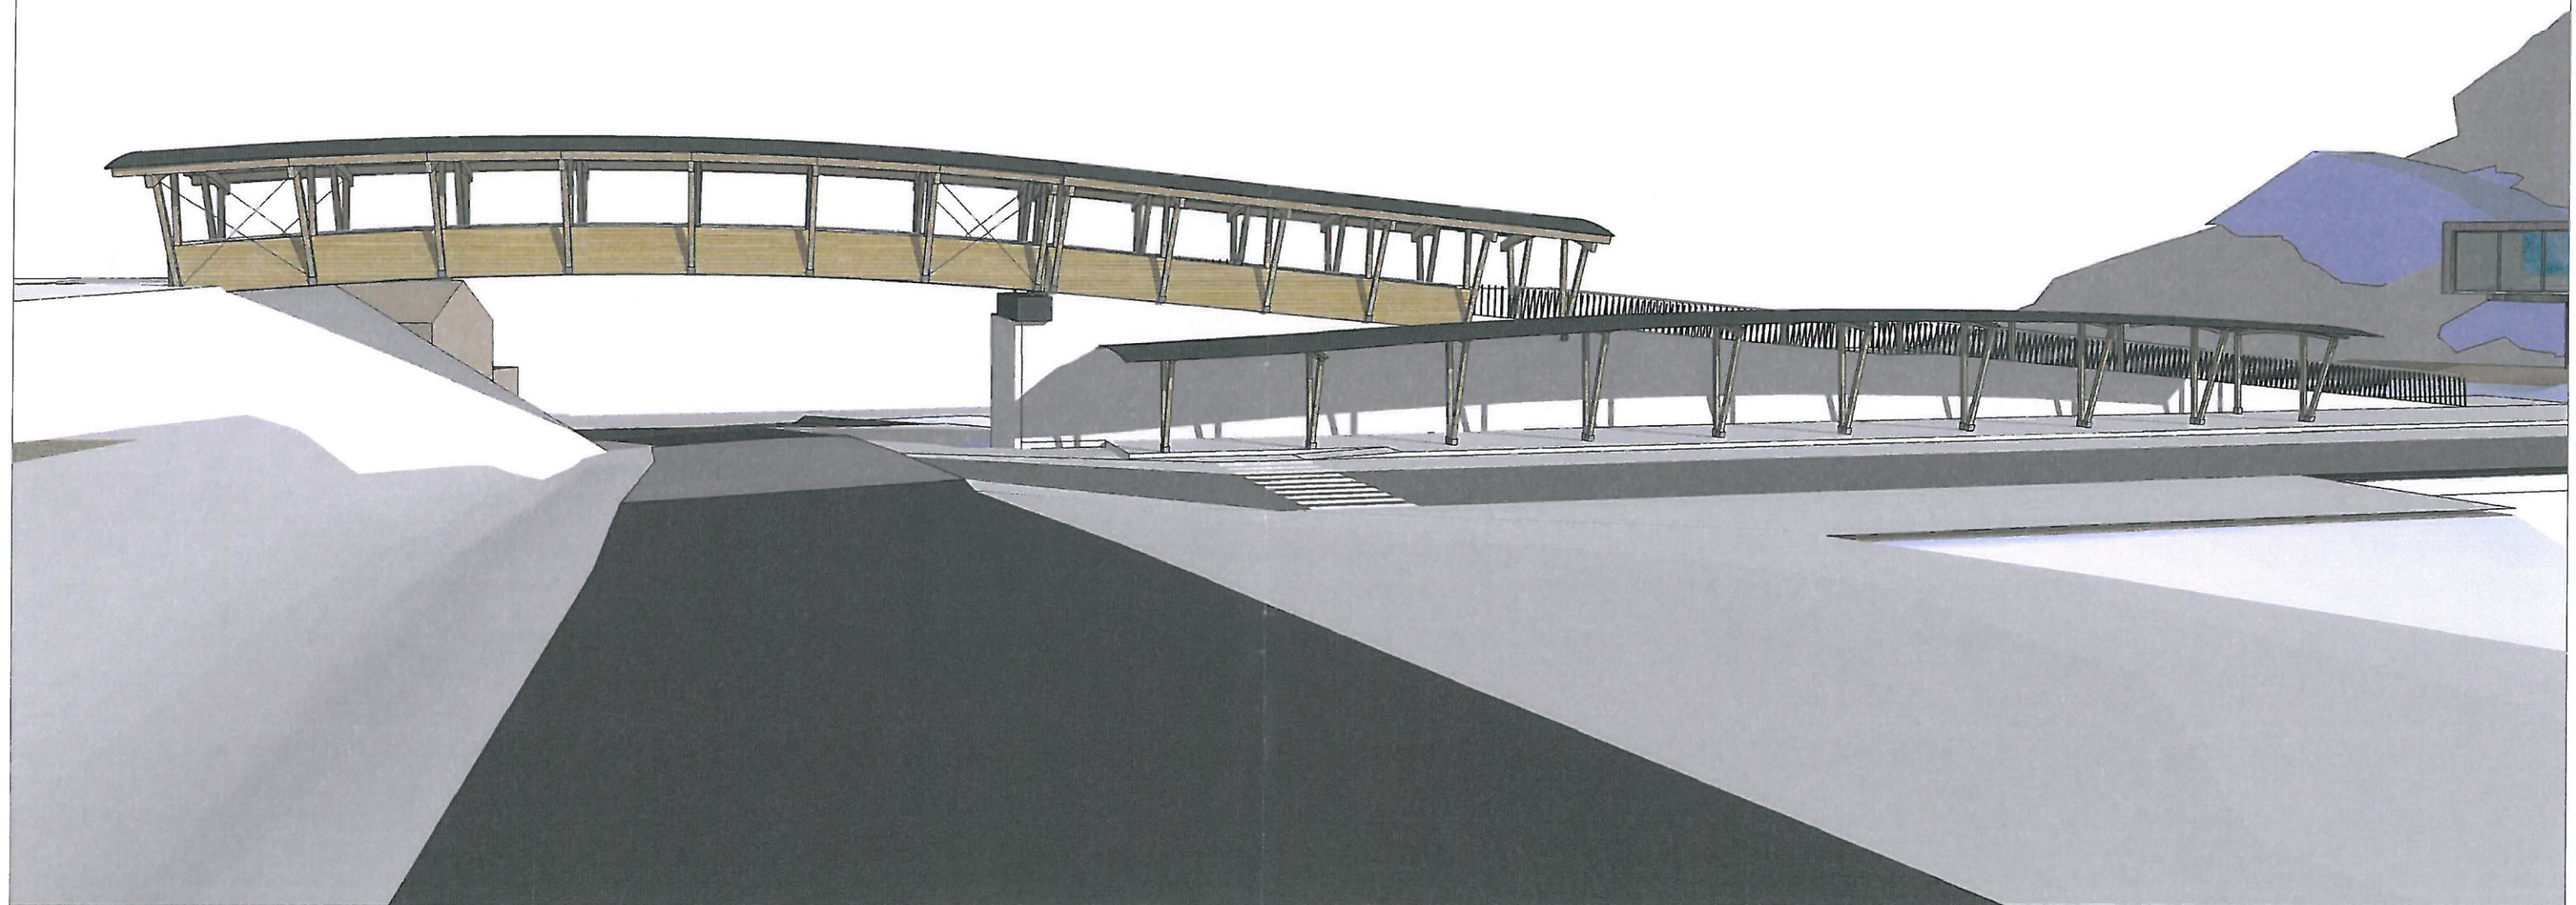

Maitre d'ouvrage	Commune - dpt.
Commune de Châtel	CHÂTEL HAUTE-SAVOIE - 74


Format Folio	Échelle (s)
A3 - 4/4	Sans échelle

OPÉRATION
PASSERELLE DE VONNES

DOCUMENT
vue 3D

R.Fournier	P.Moquet	Document de base	11 juillet 2014	CHT_1103CC4
Dessinateur	Vérifié par	Nature des Modifications	Date	Ref / indice

CNA <i>Maîtrise d'Œuvre</i>
Câble Neige Aménagement Le Trident A, 34 avenue de l'Europe 38 100 GRENOBLE Tel. 04 76 33 35 42 - Fax 04 76 22 51 97 Mail : info@cna-mo.com

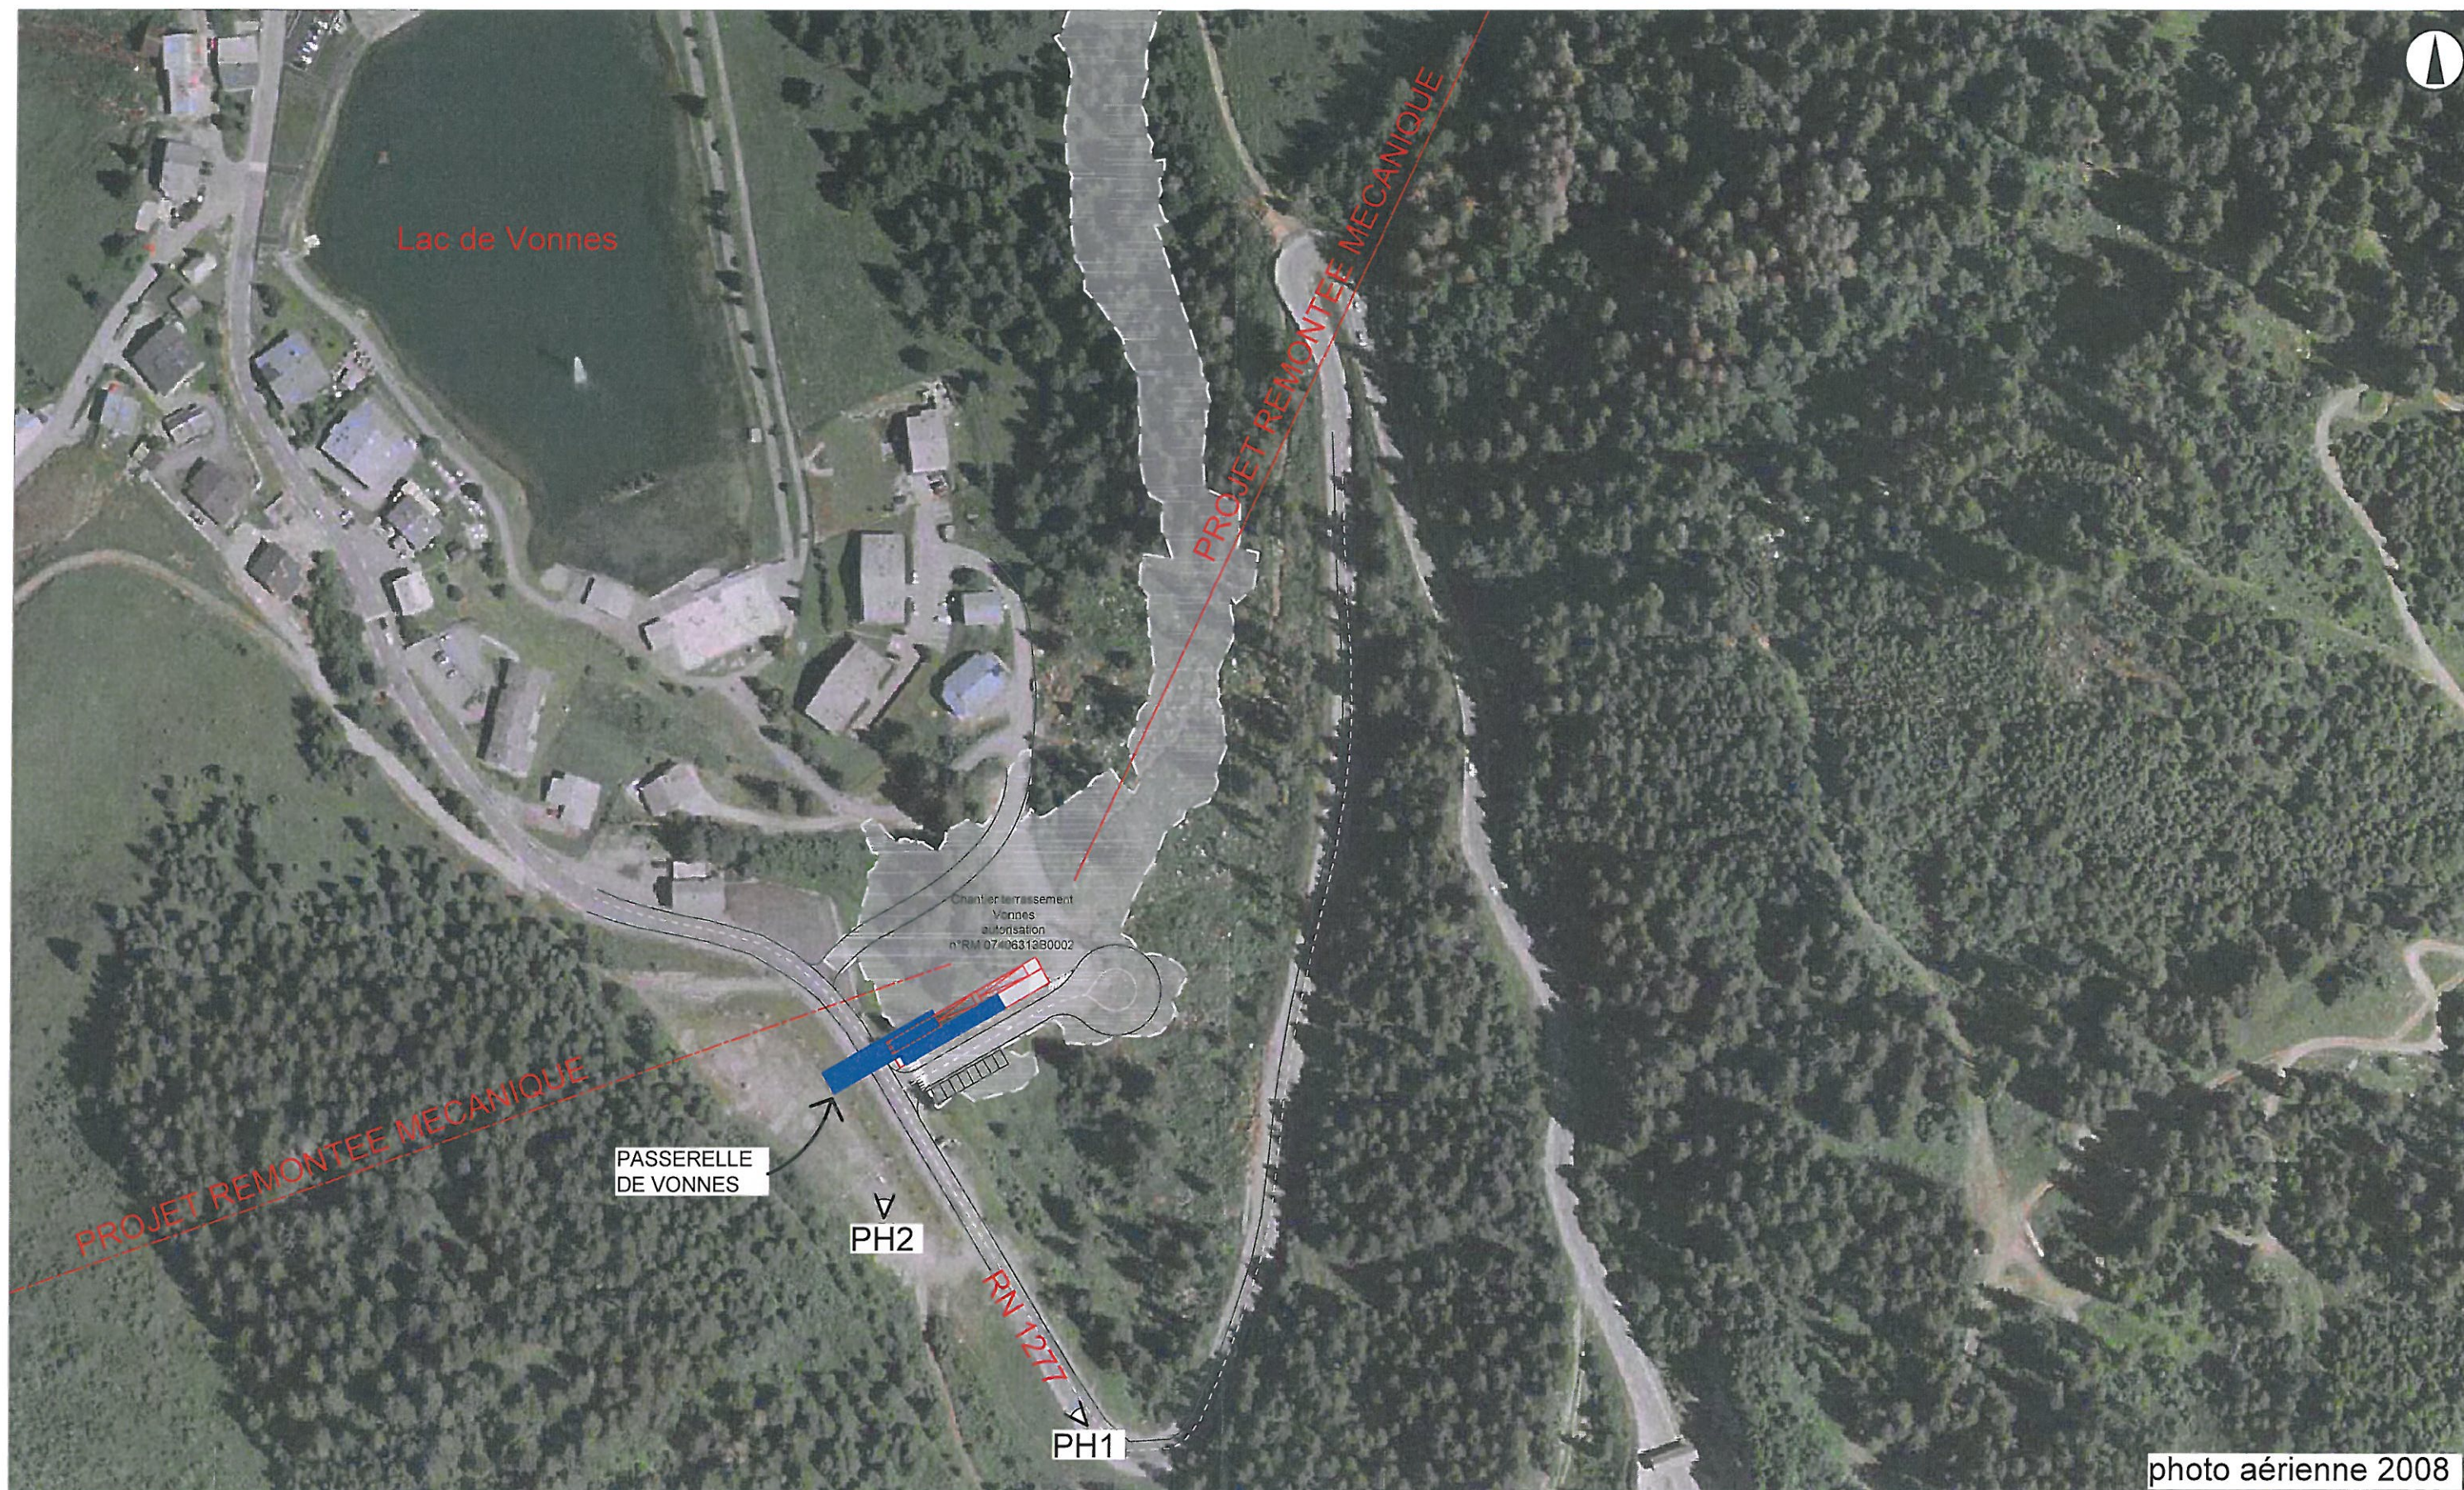

Maitre d'ouvrage	Commune - dpt.
Commune de Châtel	CHÂTEL HAUTE-SAVOIE - 74

Format Folio	Échelle (s)
A3	1/2000ème

OPÉRATION
PASSERELLE DE VONNES

DOCUMENT
Plan des abords du projet

M. Pierrefeu	P. Guinard	Document de base	15 juillet 2014	CHT_1103CC5
Dessinateur	Vérifié par	Nature des Modifications	Date	Ref / indice

CNA <i>Maîtrise d'Œuvre</i>
Câble Neige Aménagement Le Trident A, 34 avenue de l'Europe 38 100 GRENOBLE Tel. 04 76 33 35 42 - Fax 04 76 22 51 97 Mail : info@cna-mo.com