


COMMUNE DE CHASSIERS  
Copie de Plan

0 30m Echelle 1/2000  
Cadastré vecoisse - Origine: DGI - 2011

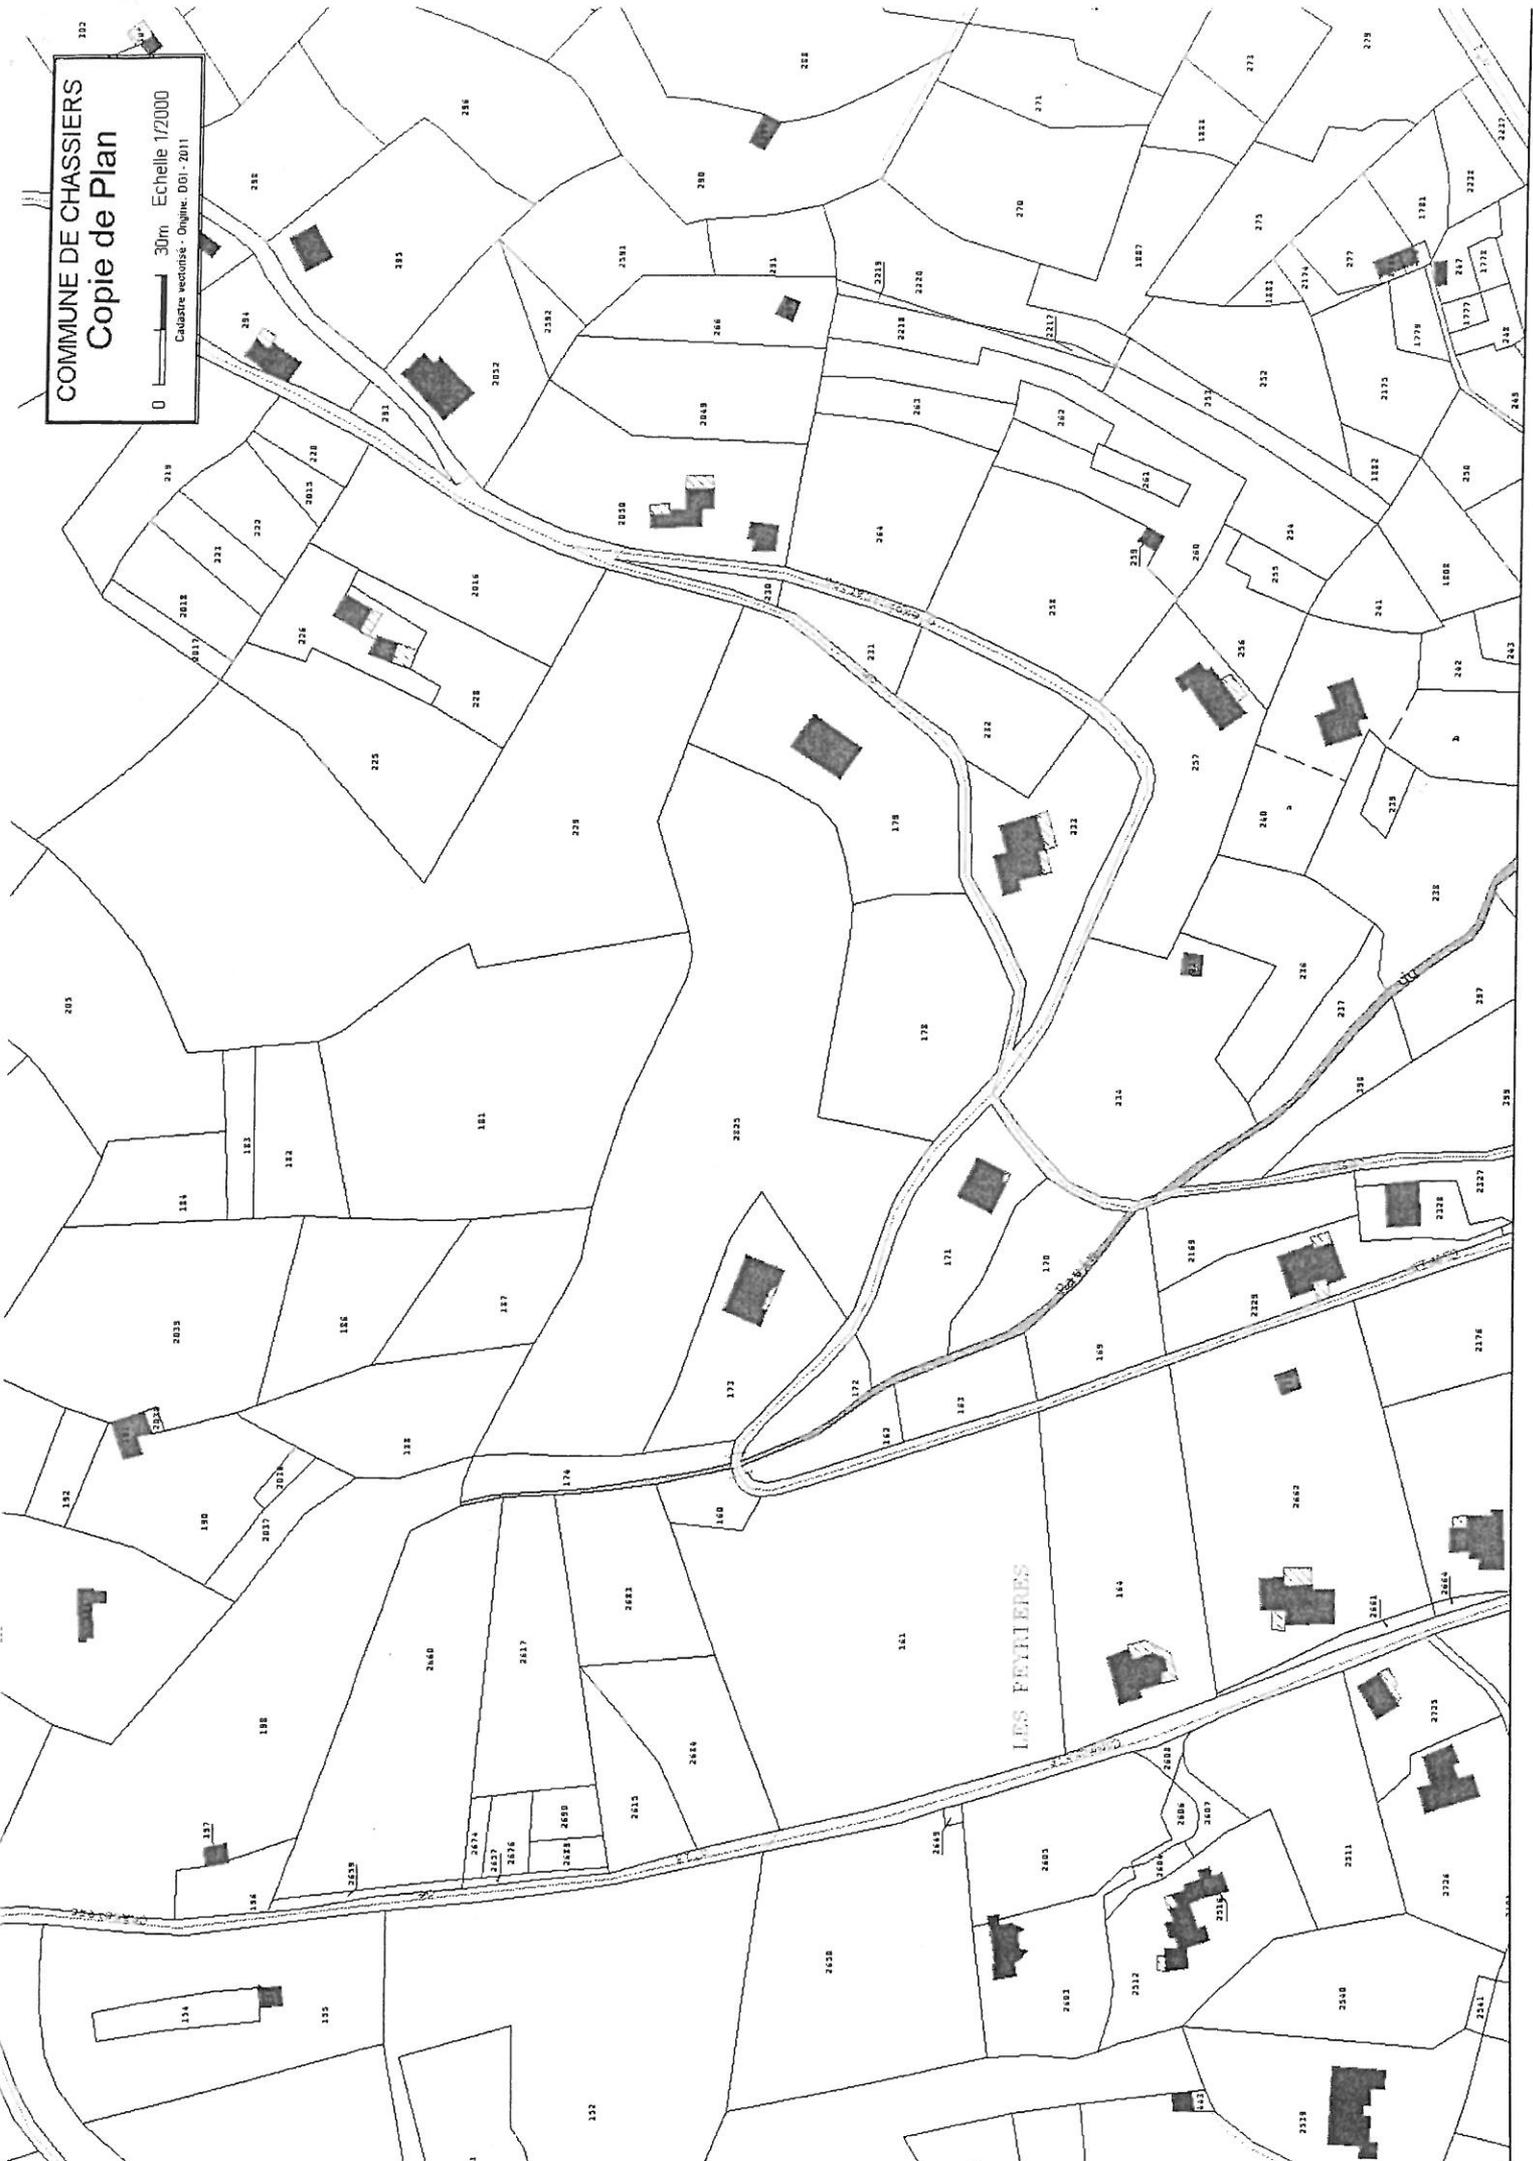

CABINET DE GEOMETRE-EXPERT

EXTRAIT DU PLAN CADASTRAL INFORMATISE

Commune : Chassiers

Section : D1  
 Qualité du plan : non régulier  
 Echelle d'origine : 1/2500  
 Echelle d'édition : 1/1250  
 Date de l'édition : 26/07/2011  
 Support numérique :

Numéro d'ordre du document d'arpentage : \_\_\_\_\_  
 Numéro d'ordre du registre de constatation des droits : \_\_\_\_\_  
 Cachet du service d'origine :

CERTIFICATION  
 (Art. 25 du décret n° 55 471 du 30 avril 1955)  
 Le présent document d'arpentage, certifié par les propriétaires soussignés (3) a été établi (1) :  
 A - D'après les indications qu'ils ont fournies au bureau ;  
 B - En conformité d'un piquetage : \_\_\_\_\_ effectué sur le terrain ;  
 C - D'après un plan d'arpentage ou de bornage, dont copie ci-jointe, dressé le \_\_\_\_\_ par M. \_\_\_\_\_ géomètre à \_\_\_\_\_  
 Les propriétaires déclarent avoir pris connaissance des informations portées au dos de la chemise 6463  
 A Chassiers \_\_\_\_\_, le 29 juillet 2011

Document d'arpentage dressé par M. Mme Hélène MICHEL  
 à : RUOMS  
 Date : 26/07/2011  
 Signature :


(1) Rayer les mentions inutiles. La formule A n'est applicable que dans le cas d'une esquisse (plan révisé par voie de mise à jour), dans la formule B, les propriétaires peuvent avoir affecté eux même le piquetage.  
 (2) Qualité de la personne agréée (géomètre expert, inspecteur, géomètre ou technicien retraité du cadastre, etc...)  
 (3) Préciser les noms et qualités du signataire s'il est différent du propriétaire (mandataire, avoué représentant qualité de l'autorité expropriant).

KRASOUSKY Michel      KRASOUSKY Thomas      KRASOUSKY Arnaud      KRASOUSKY Mathieu

légende :  emplacement aube 60m<sup>2</sup>  
 implantation maison



11.322

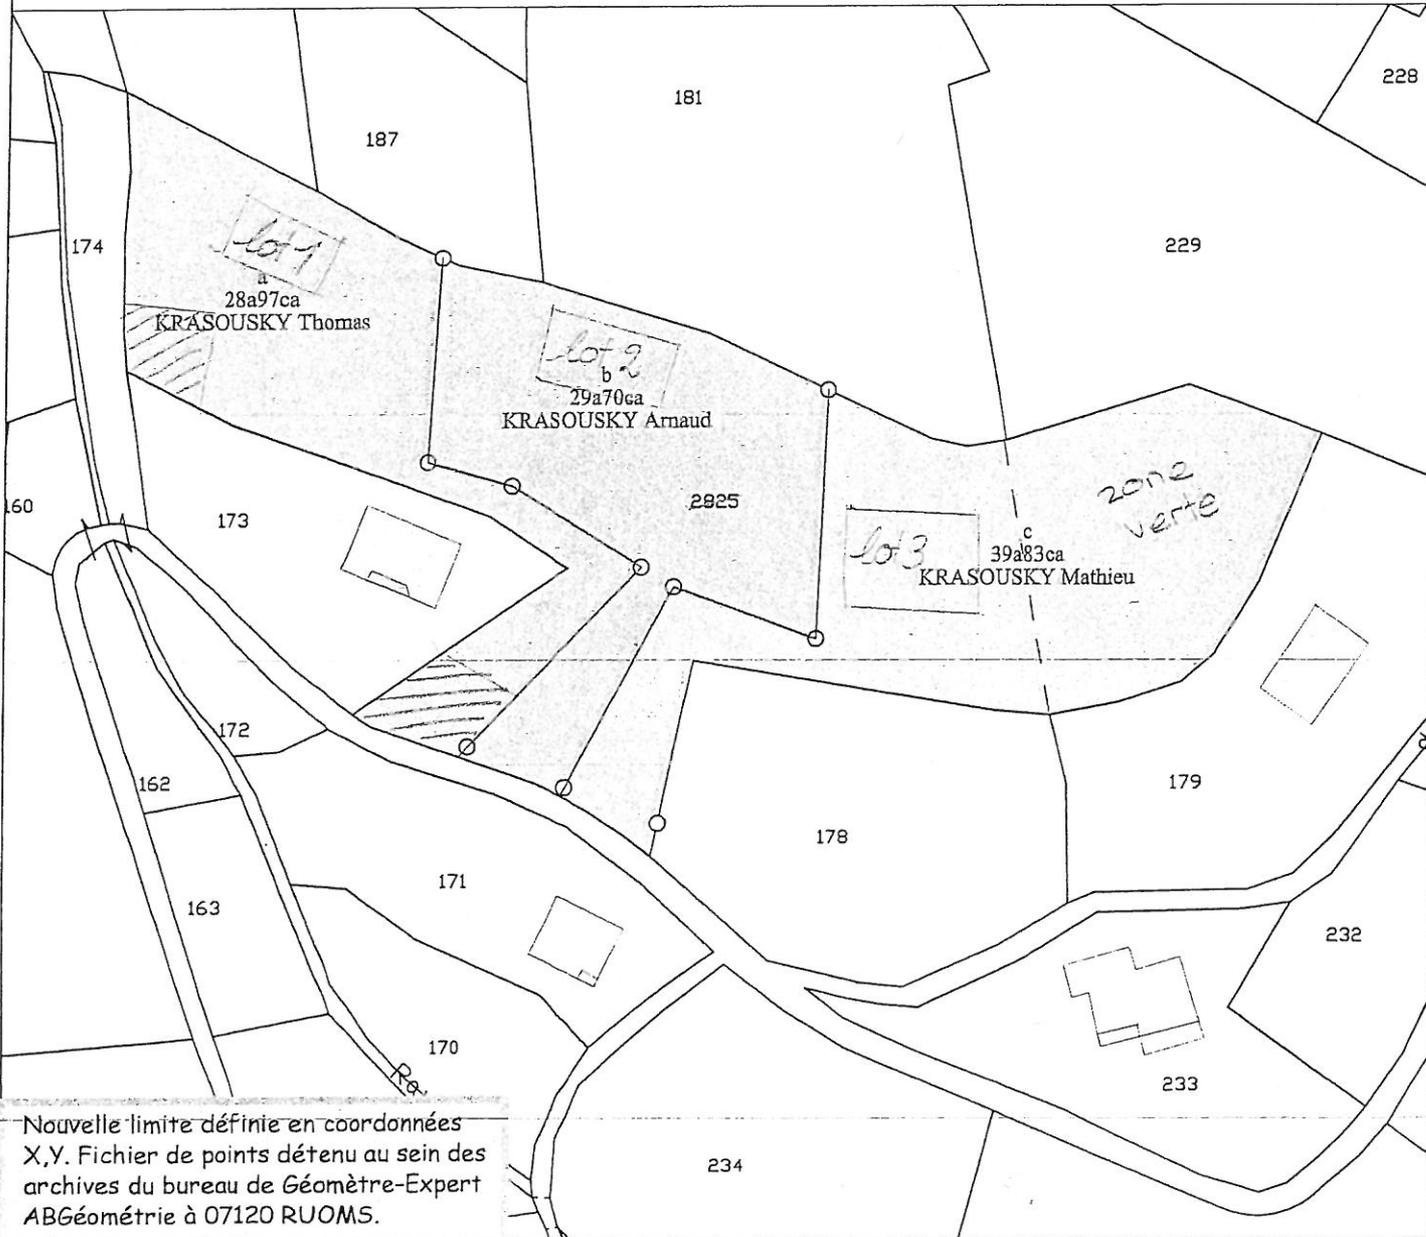

Nouvelle limite définie en coordonnées X,Y. Fichier de points détenu au sein des archives du bureau de Géomètre-Expert ABGéométrie à 07120 RUOMS.