




Aménagement d'un lotissement sur le secteur "Le Port" sur la commune de Gières (38)

ANNEXE 4 : PLAN DU PROJET

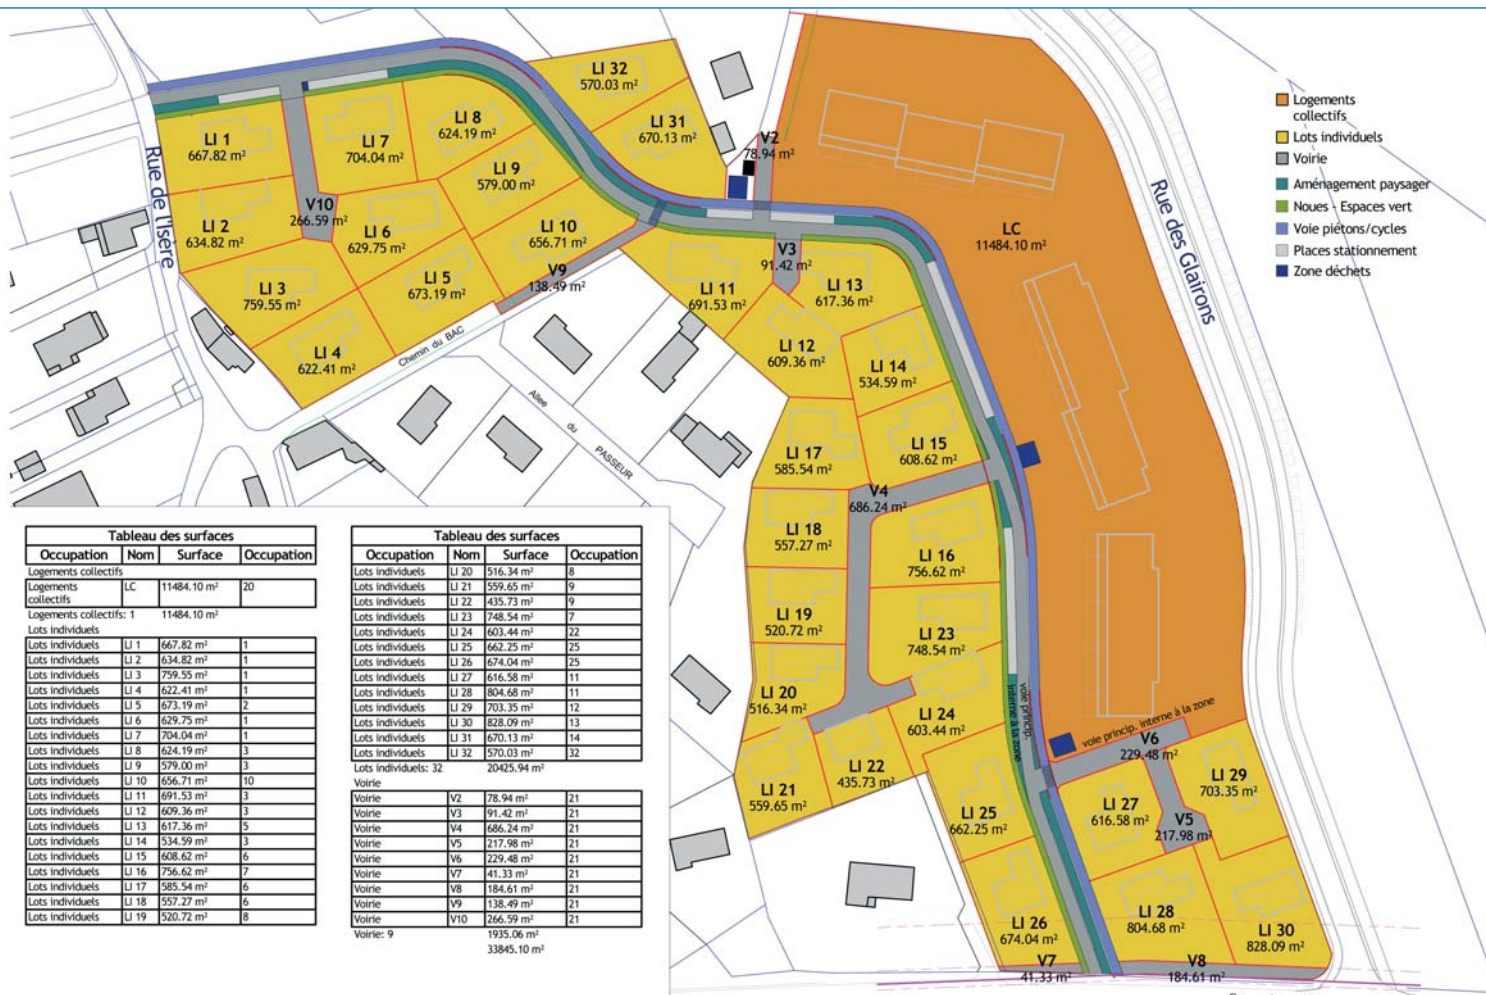

GIÈRES - AFU PORT

LOTS INDIVIDUELS

A103

SAPILAF
55 rue de la place
38330 MONTBONNOT

Gilles Charignon ARCHITECTURES
100/ALLÉE 2, chemin des Prêles
38240 MEYLAN
Tél. 04 76 18 50 53 Fax 04 76 08 35 57
contact@charignon-archi.com

Projet de la ZAC

Ref.:

Dessiné par : CO

Ech :

1 : 2000

Indice

Date

Nature de la modification

*

12/01/2012



Gilles Charignon
ARCHITECTURES