


# Plan de masse Ilots A1S, A1N, A2N



1:1000 (A3)  bâtiments proposées  cours jardinées  emprise parking A1S

# Plan de masse Ilot A1S

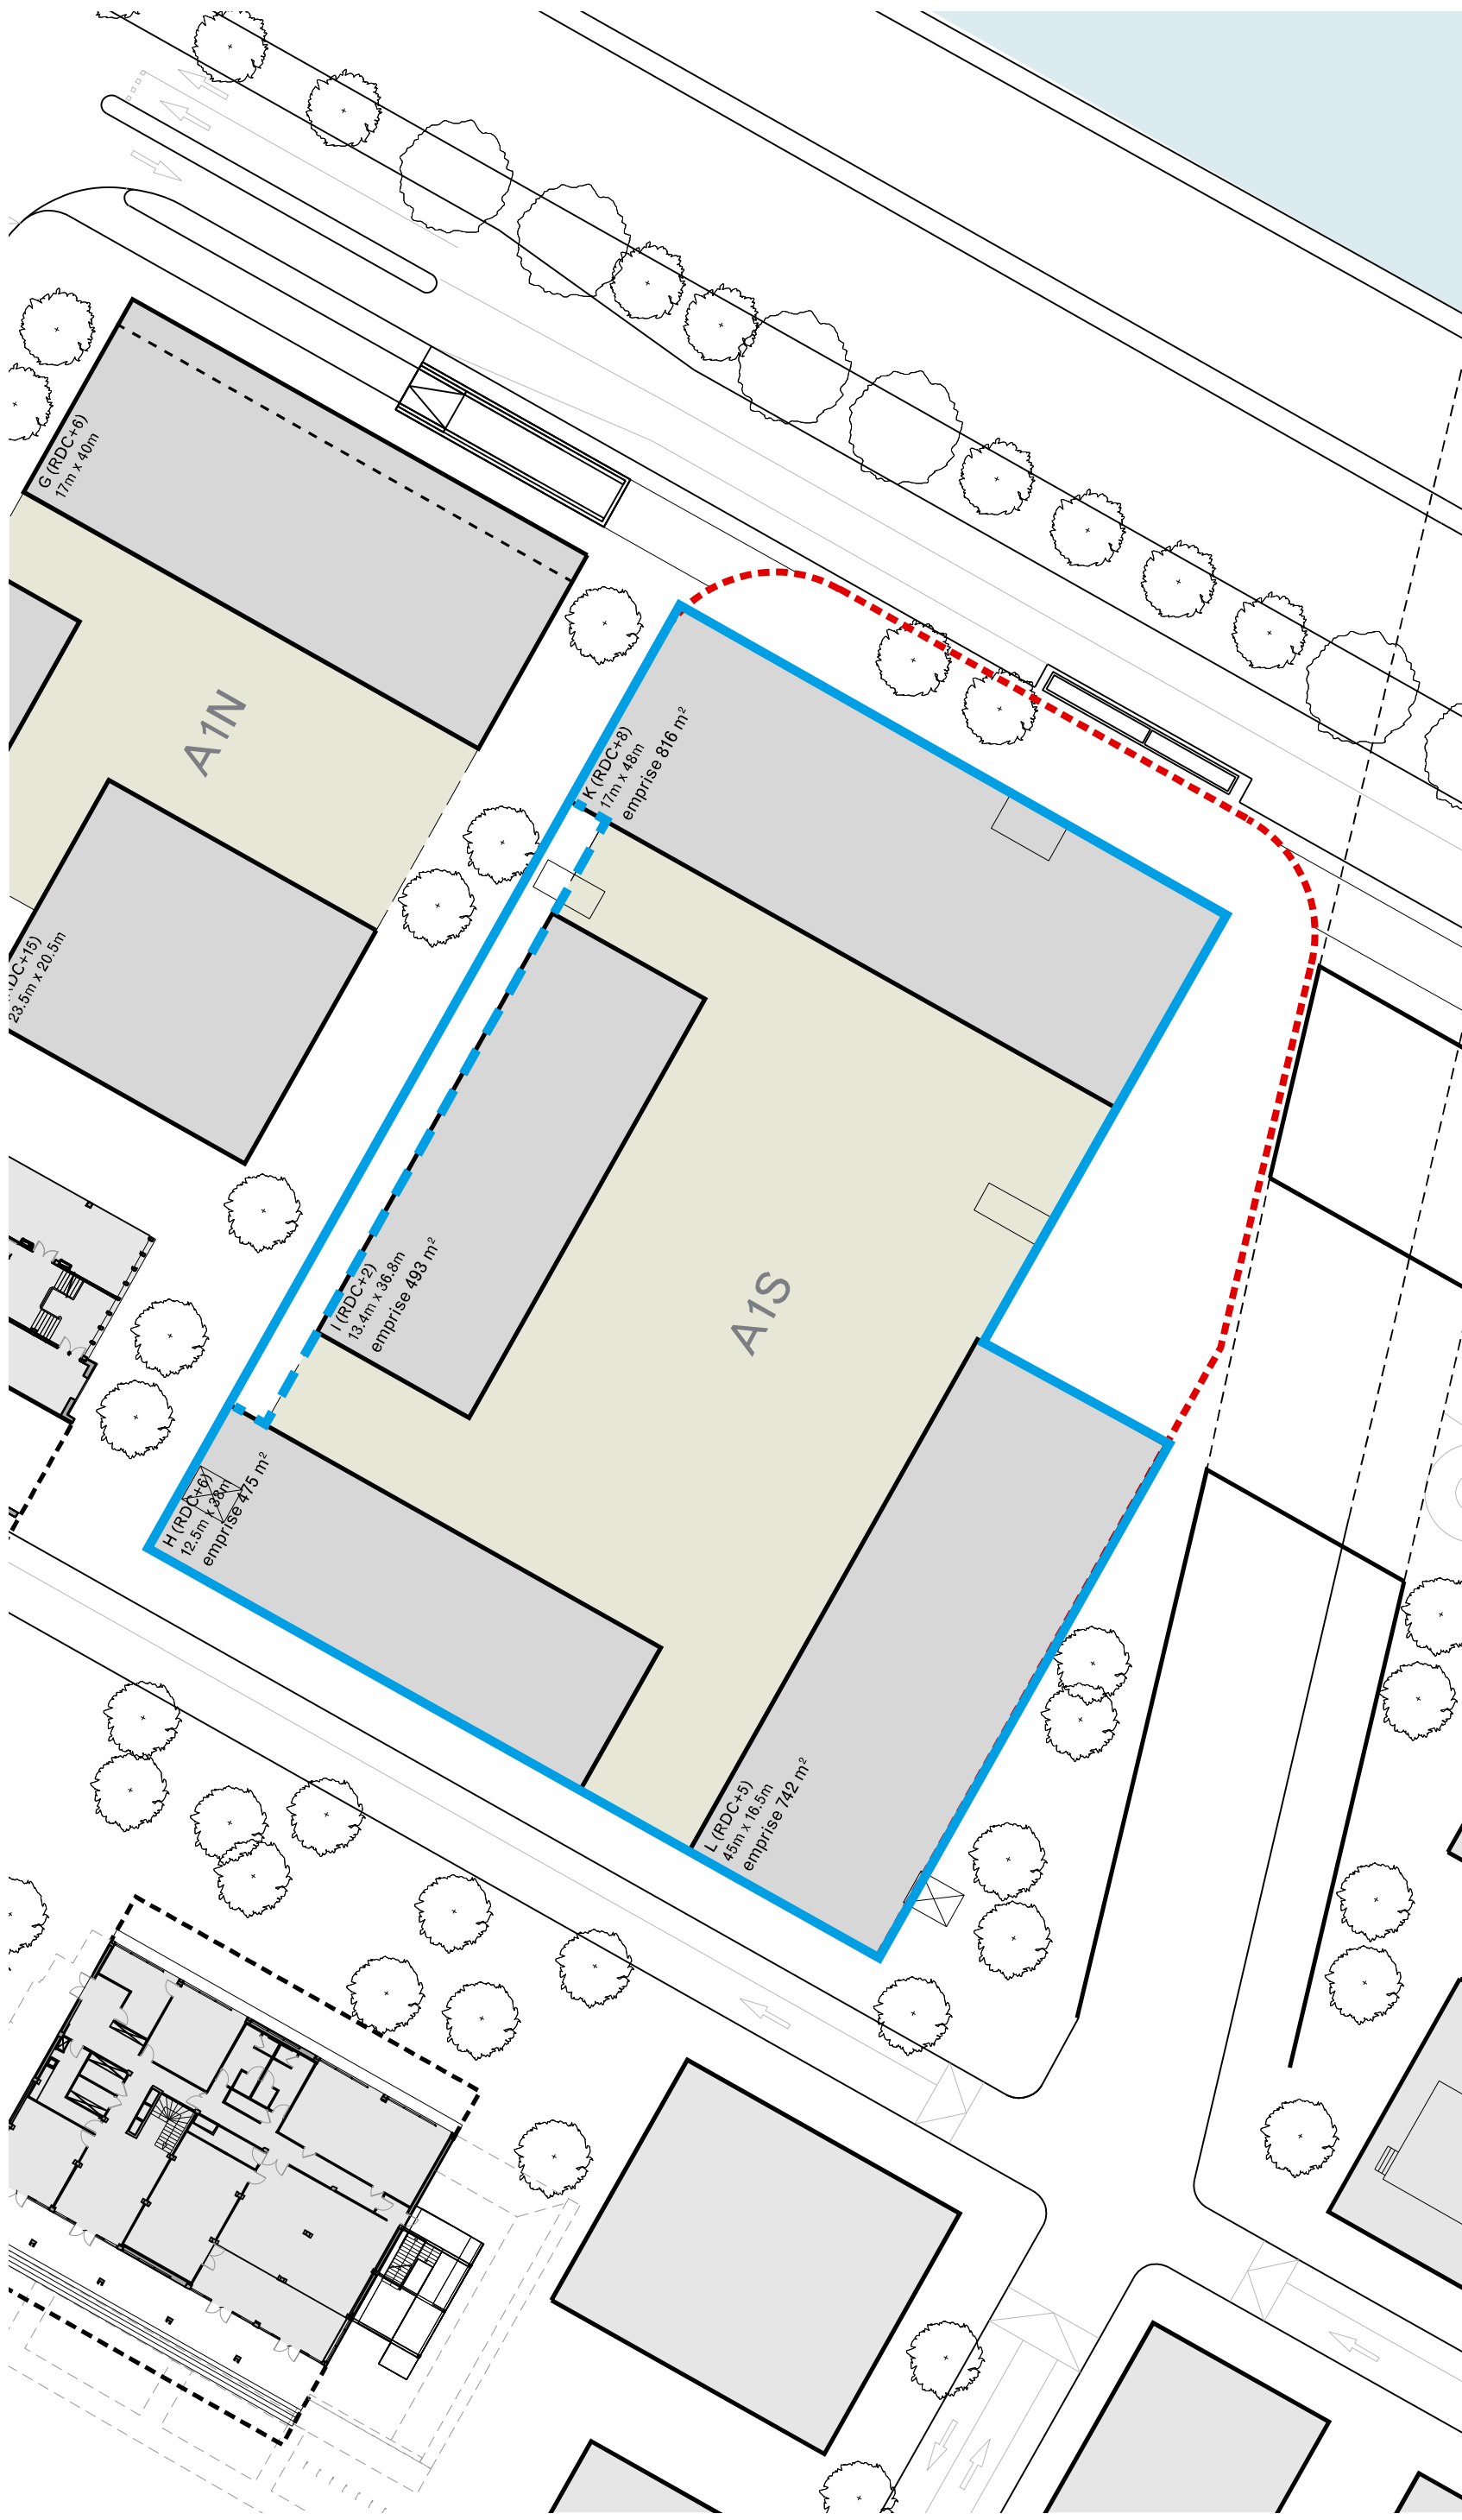

1:500 (A3) bâtiments proposées

cour jardinée A1S ca. 1999 m<sup>2</sup>

superficie parcelle A1S ca. 4703 m<sup>2</sup>

ca. 167 m<sup>2</sup>

# Rez-de-chaussée Ilot A1S



1:500 (A3)     bâtiments proposées     cour jardinée     emprise parking A1S