


Ilots A1S, A1N, A2N

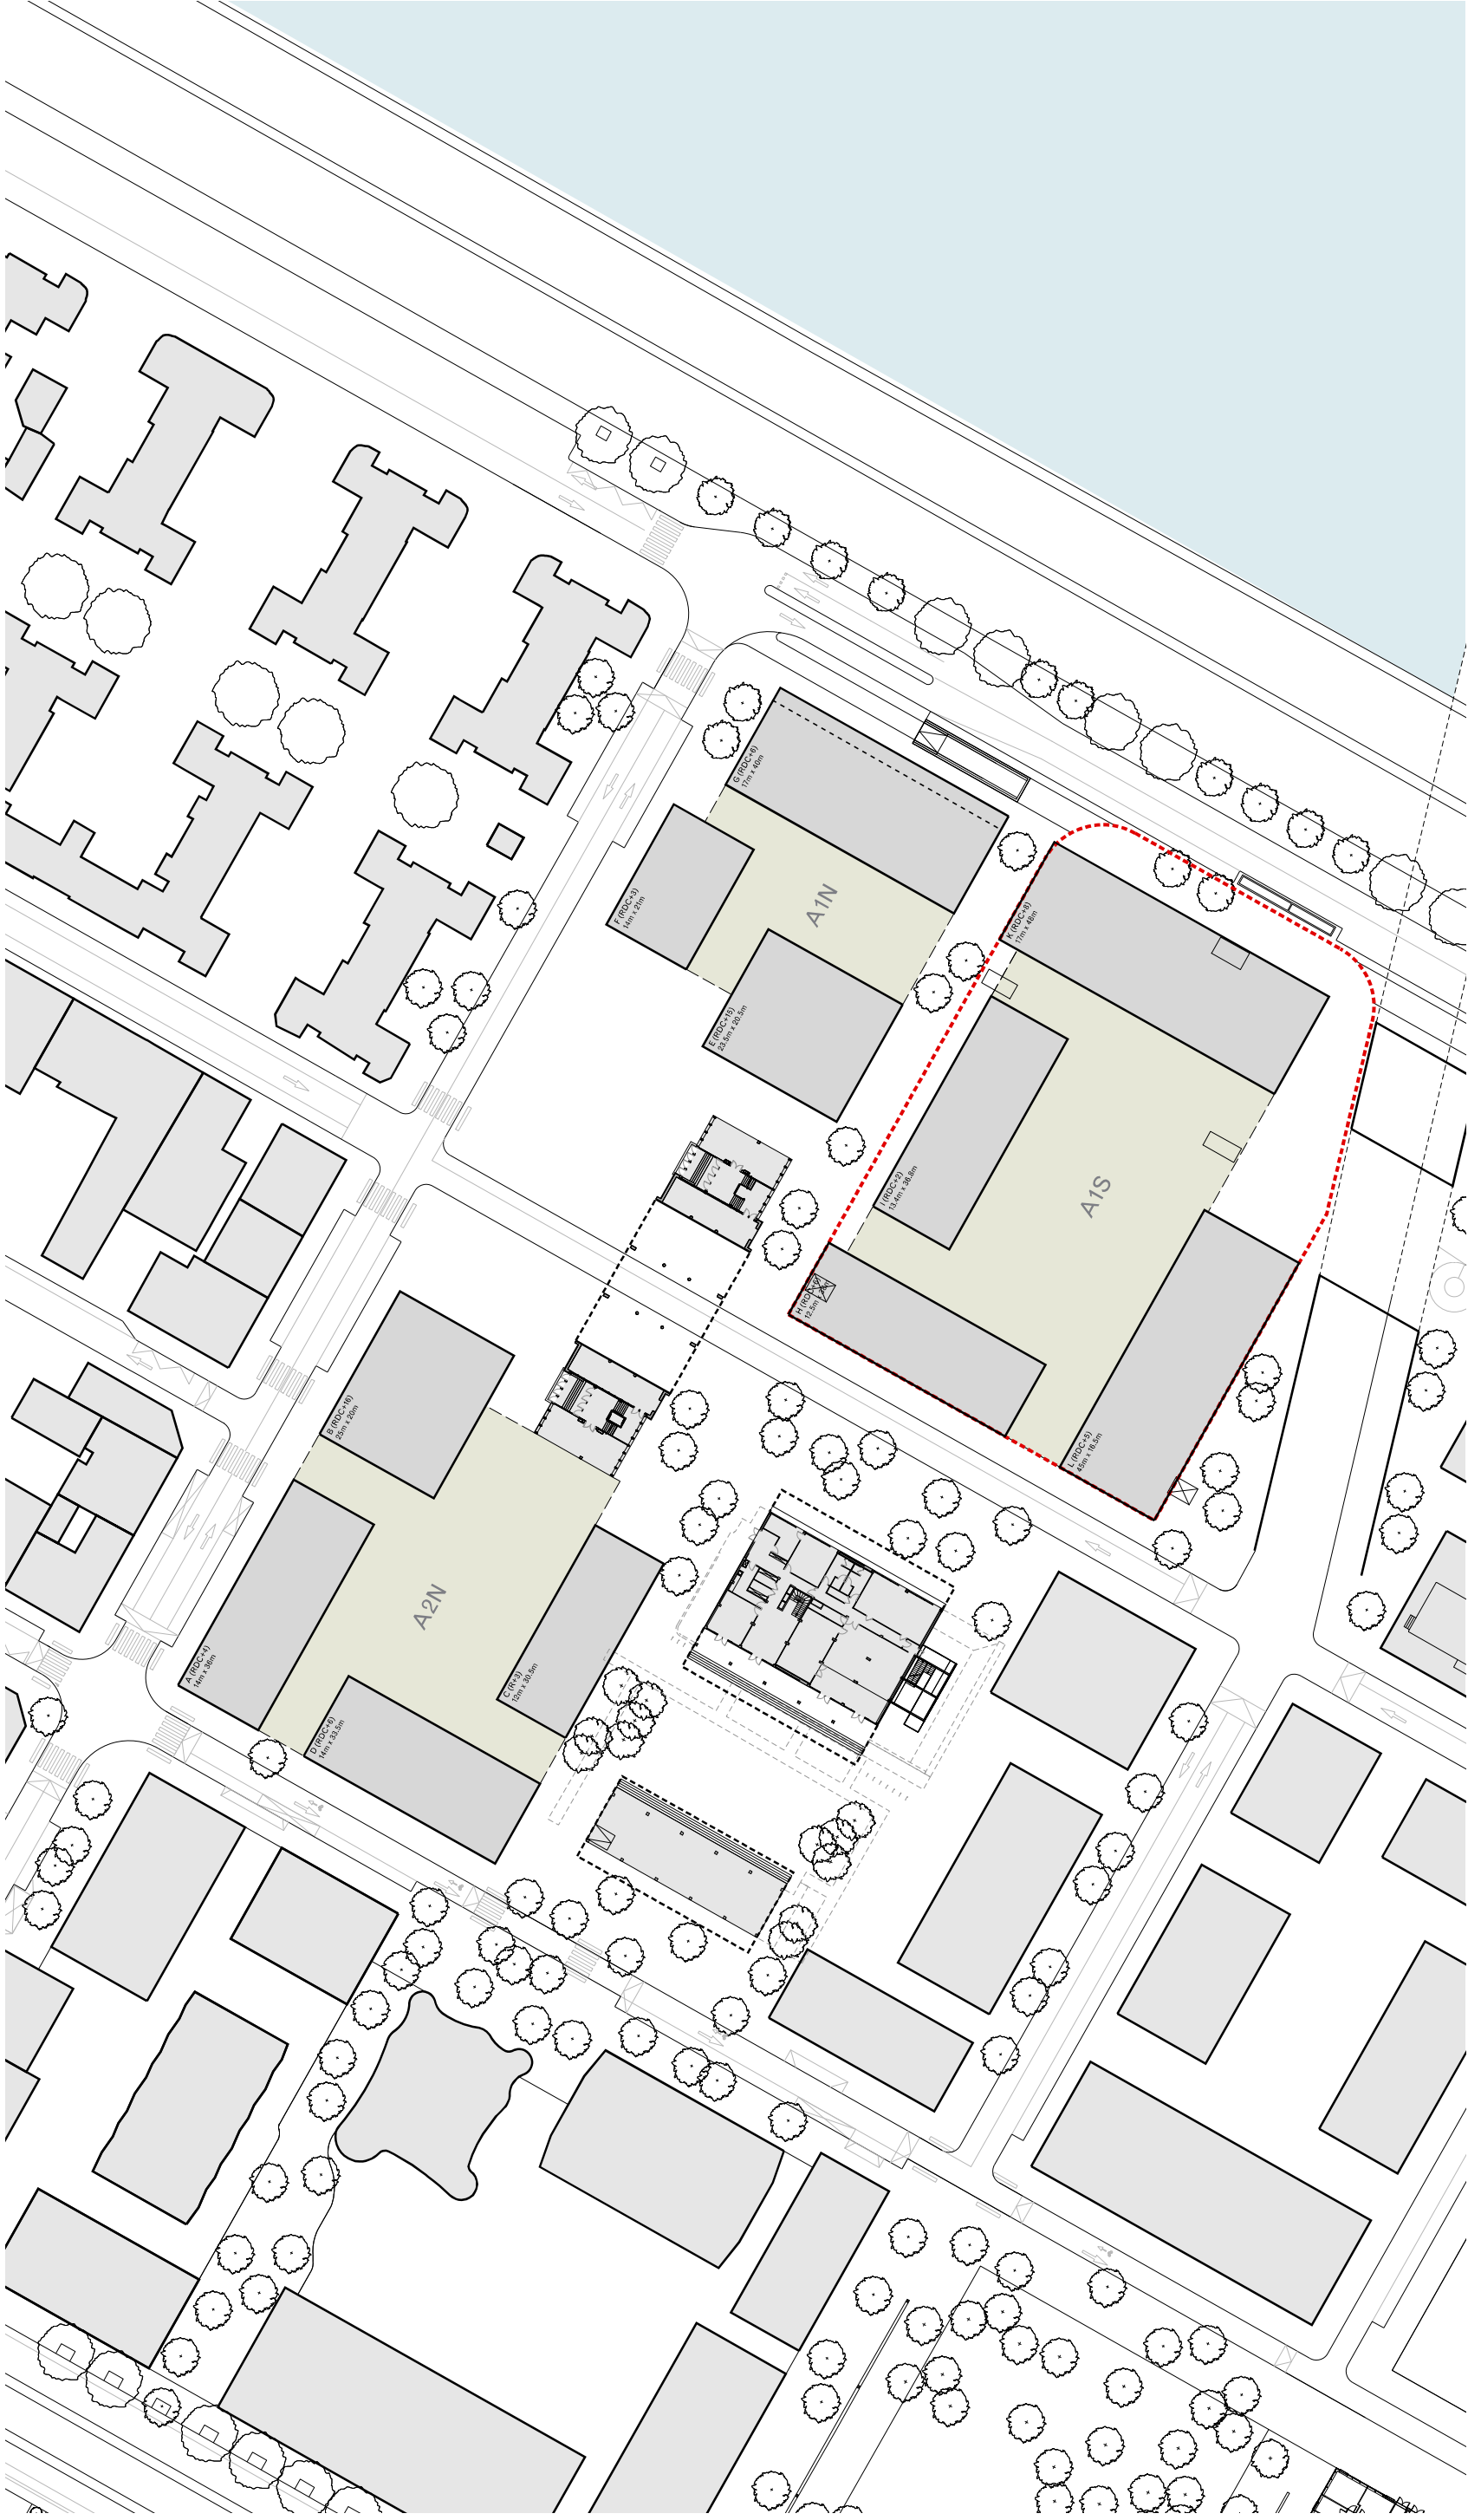


1:1000 (A3)

bâtiments proposées

cours jardinées


emprise parking A1S

Plan de masse Ilot A1N

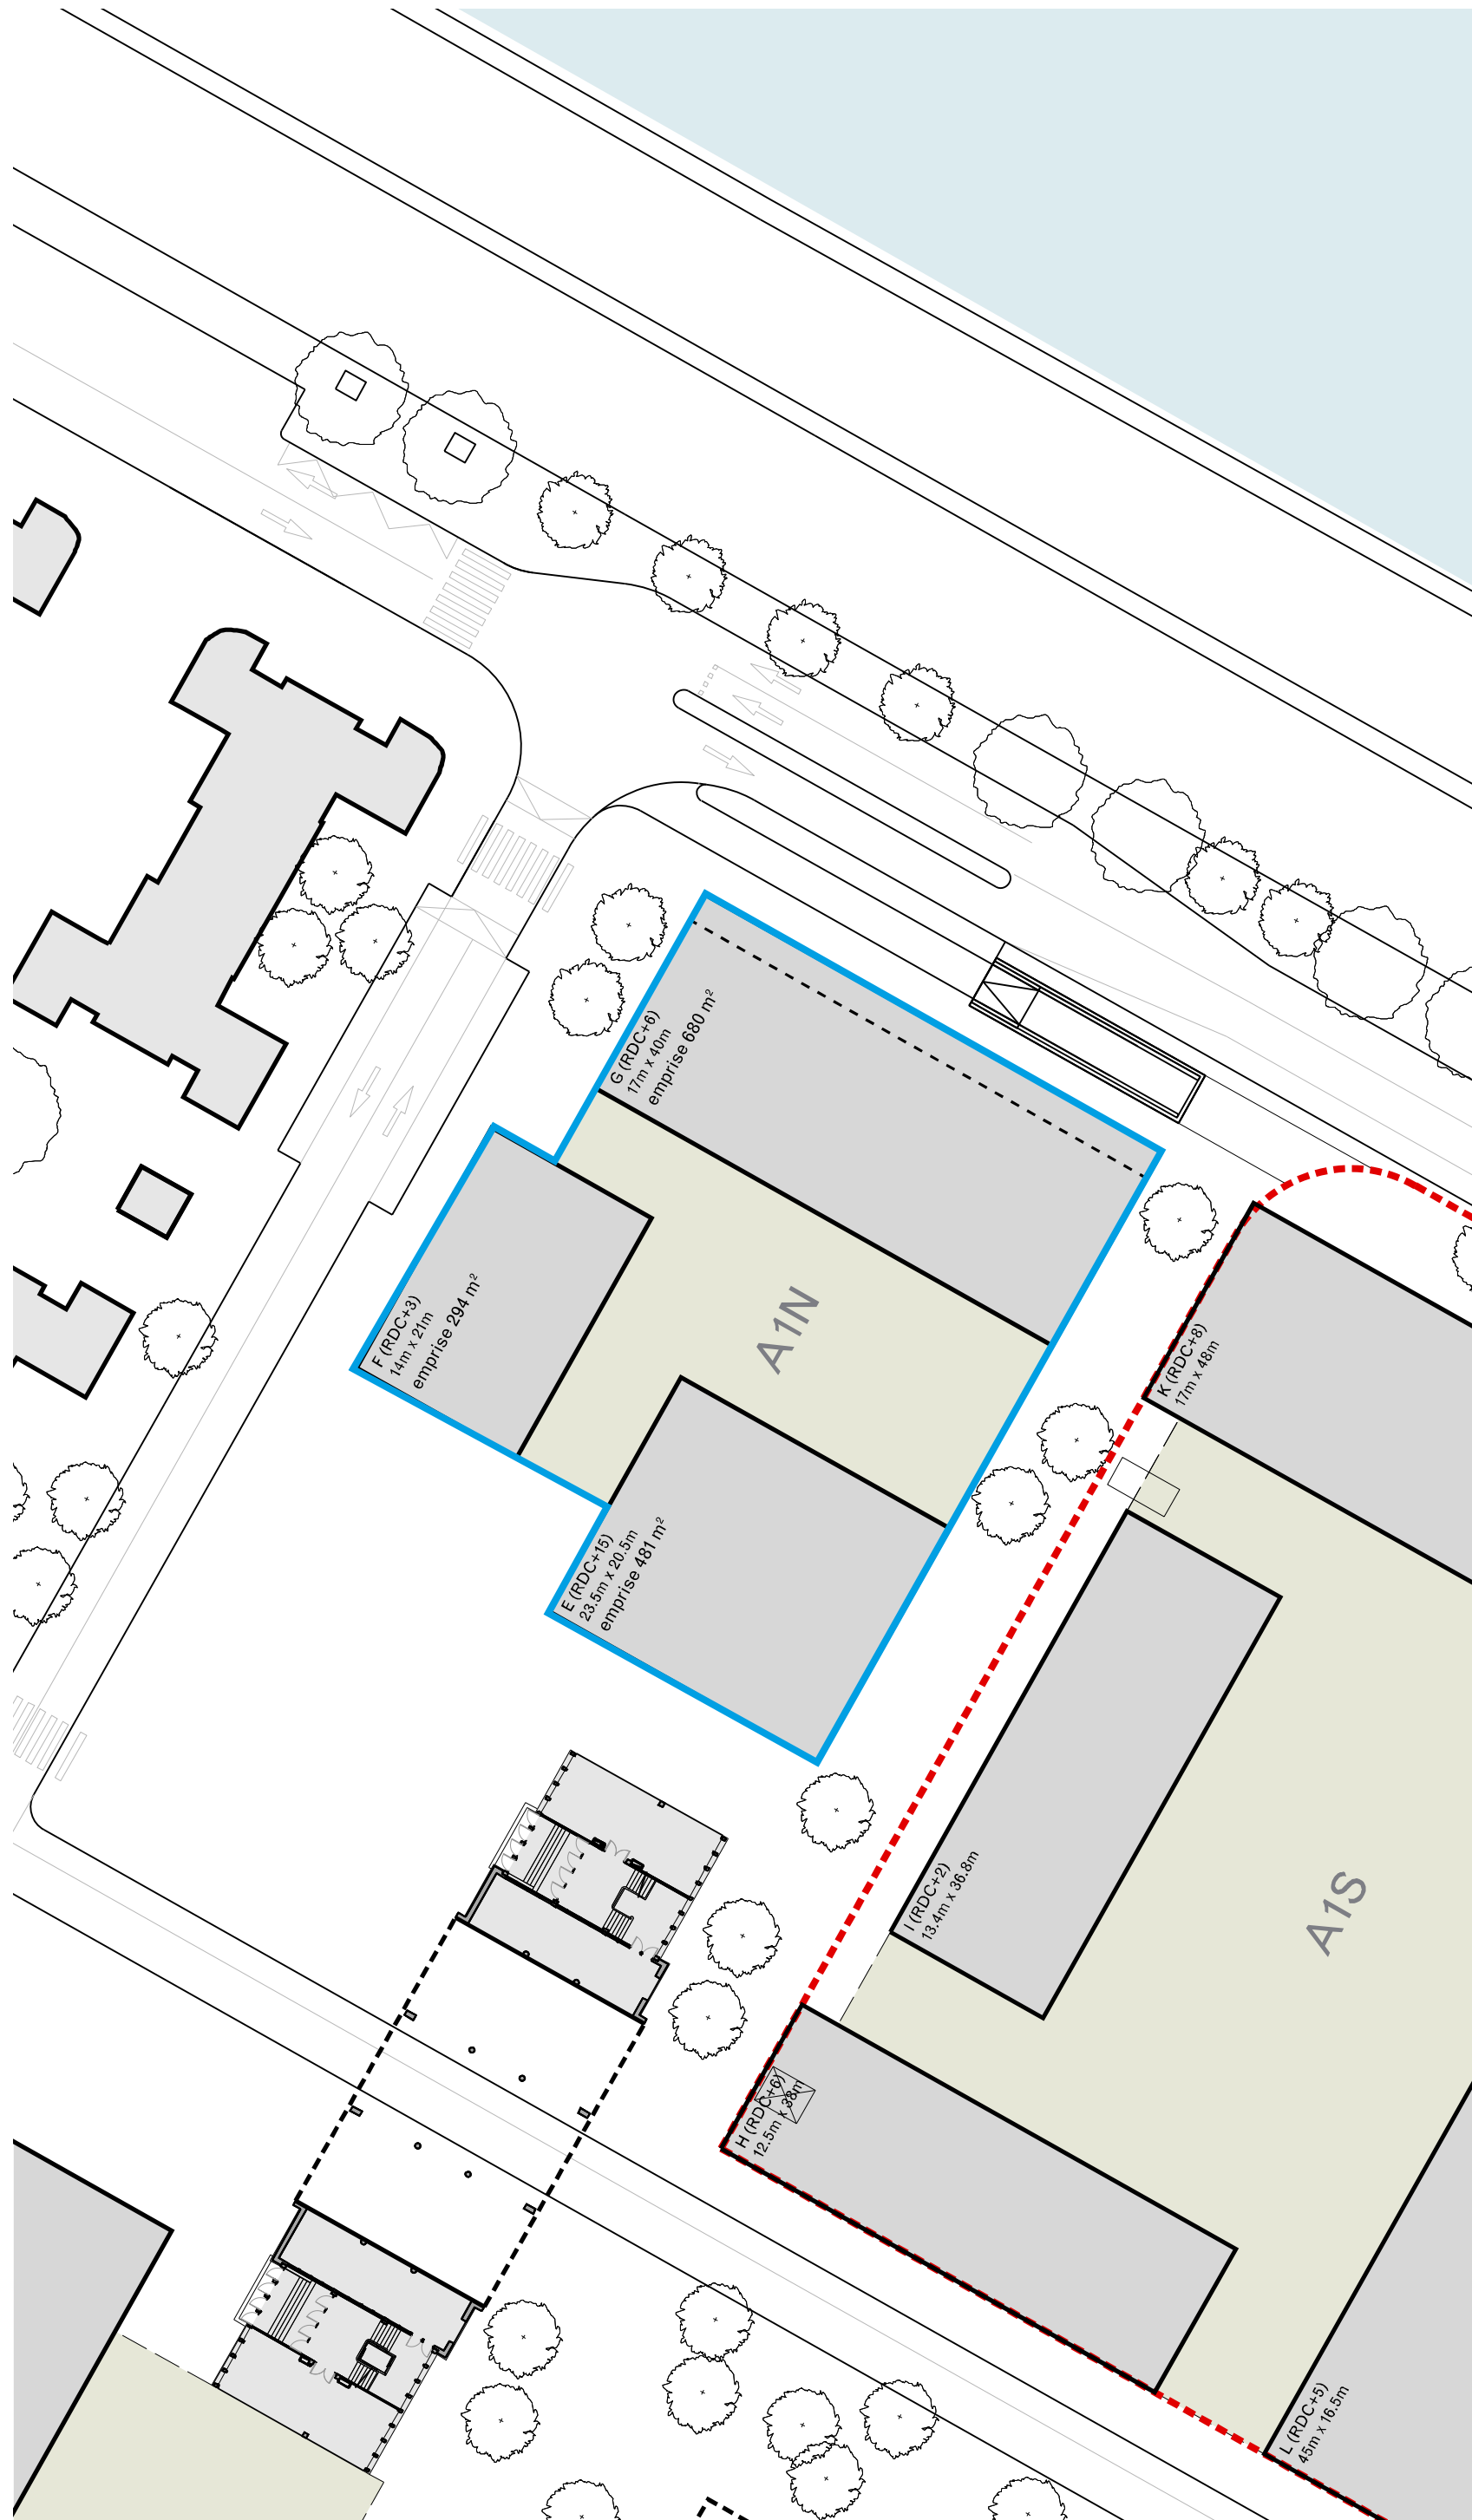

1:500 (A3) bâtiments proposées cour jardinée A1N ca. 650 m² superficie parcelle A1N ca. 2105 m²

Rez-de-chaussée Ilot A1N

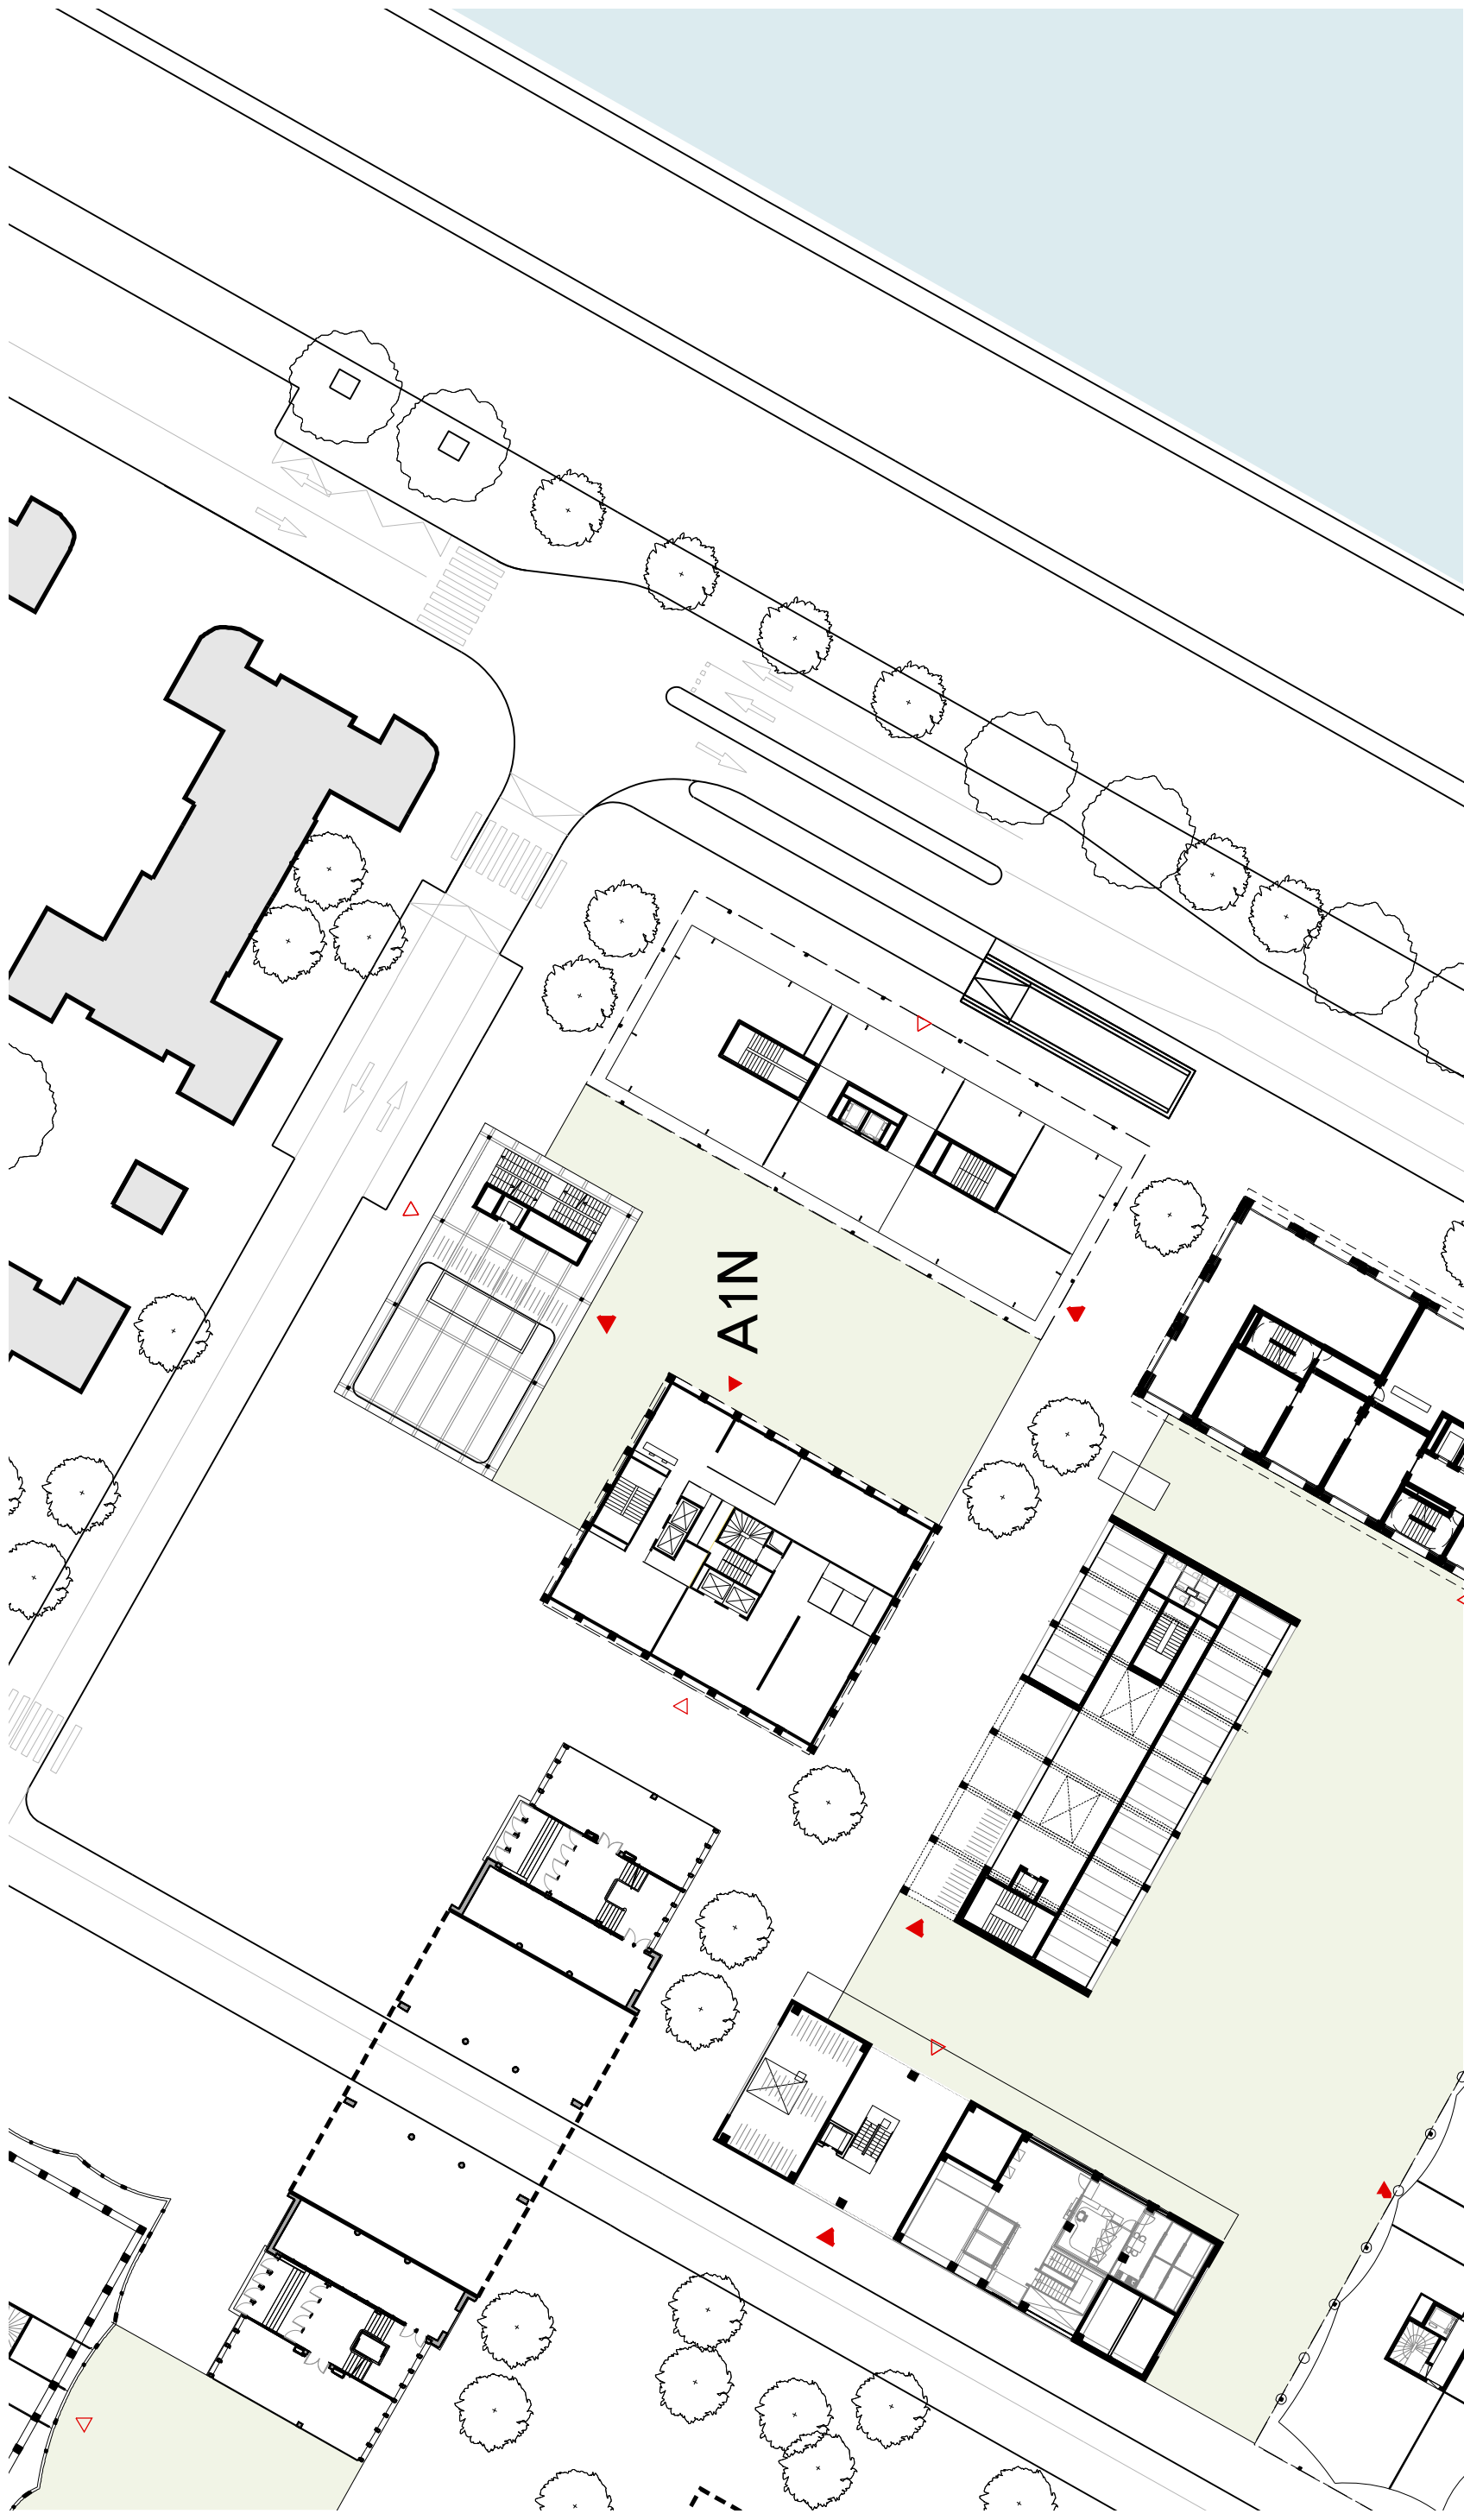

1:500 (A3)

□ bâtiments proposées

■ cour jardinée

□ emprise parking A1S