


Liste des annexes jointes au cerfa n°14734\*03 dans le cadre d'une demande d'examen au cas par cas préalable à la :

## Conception et réalisation du programme d'aménagement des espaces publics sur le plateau sportif à Ecully




## ANNEXE 2 : PLAN DE SITUATION

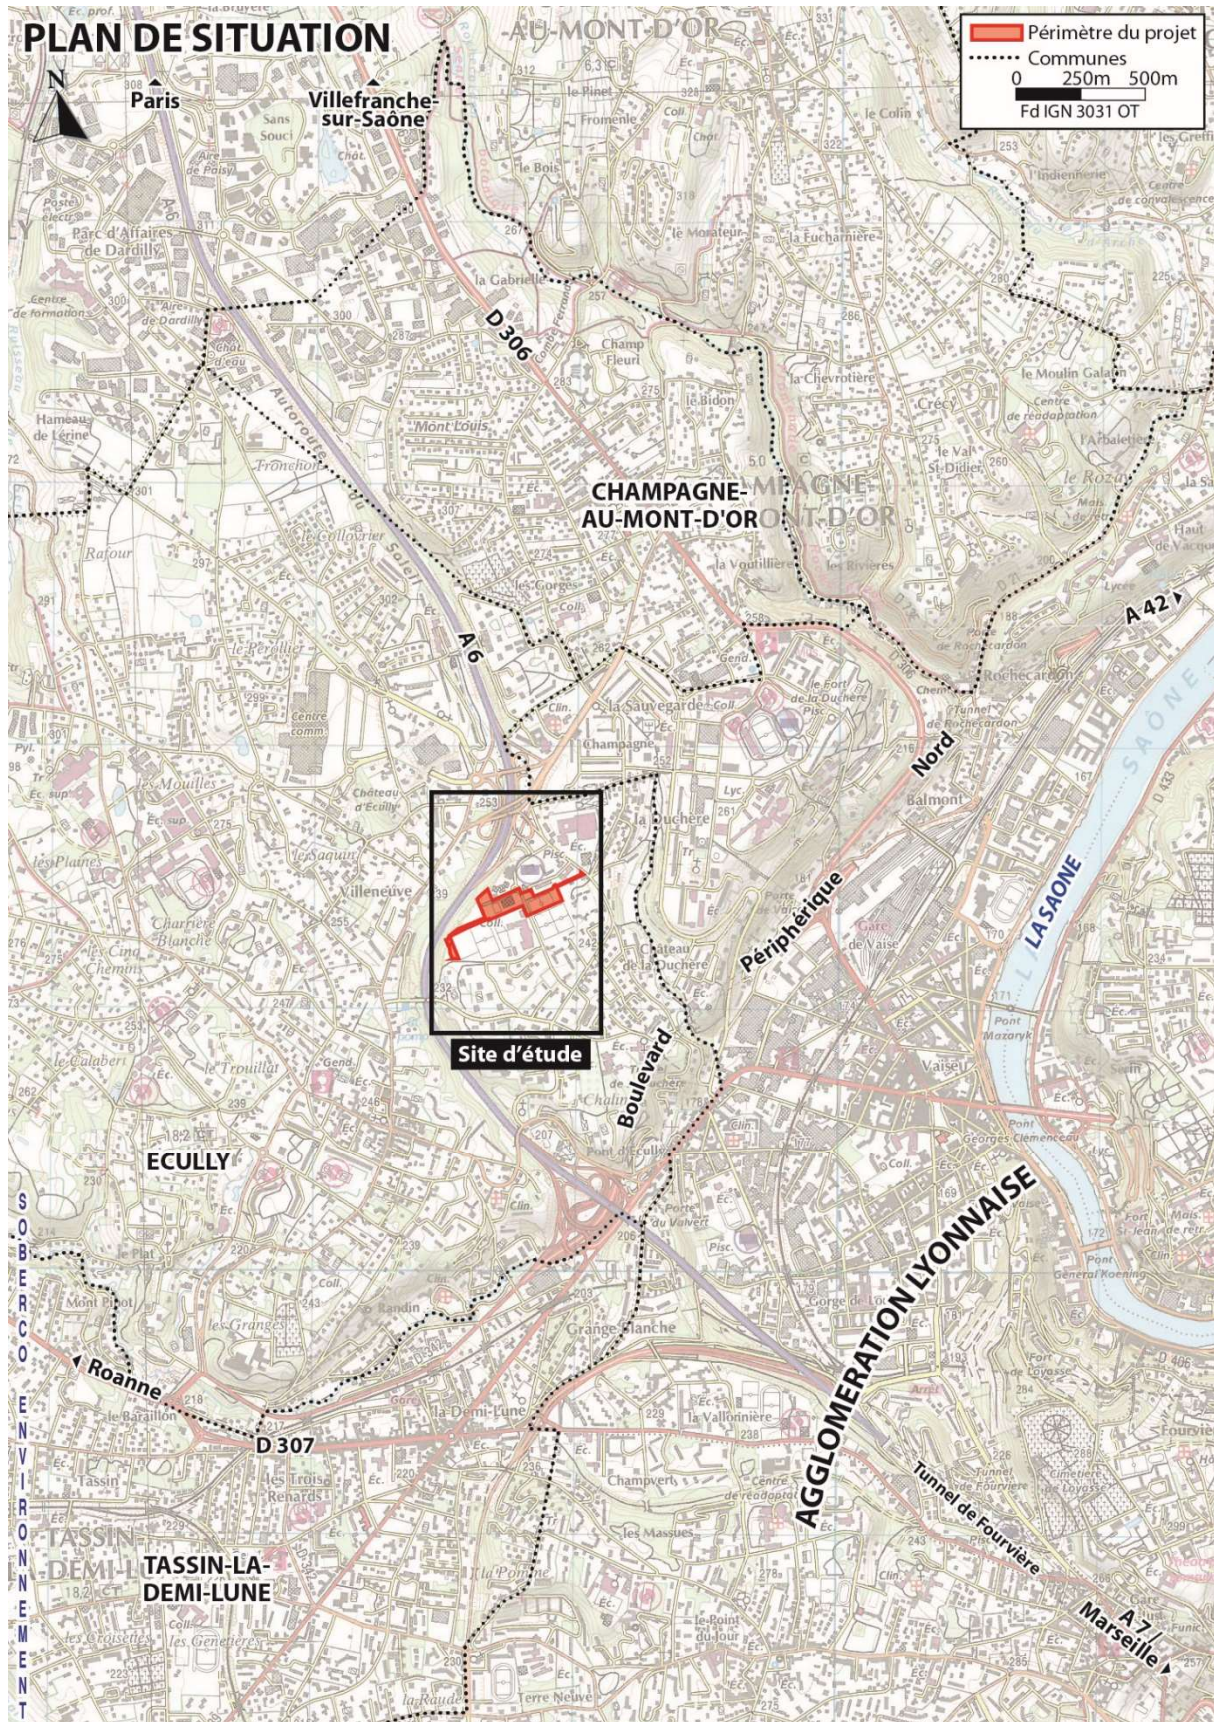




## ANNEXE 3 : PLAN DES ABORDS DU SITE

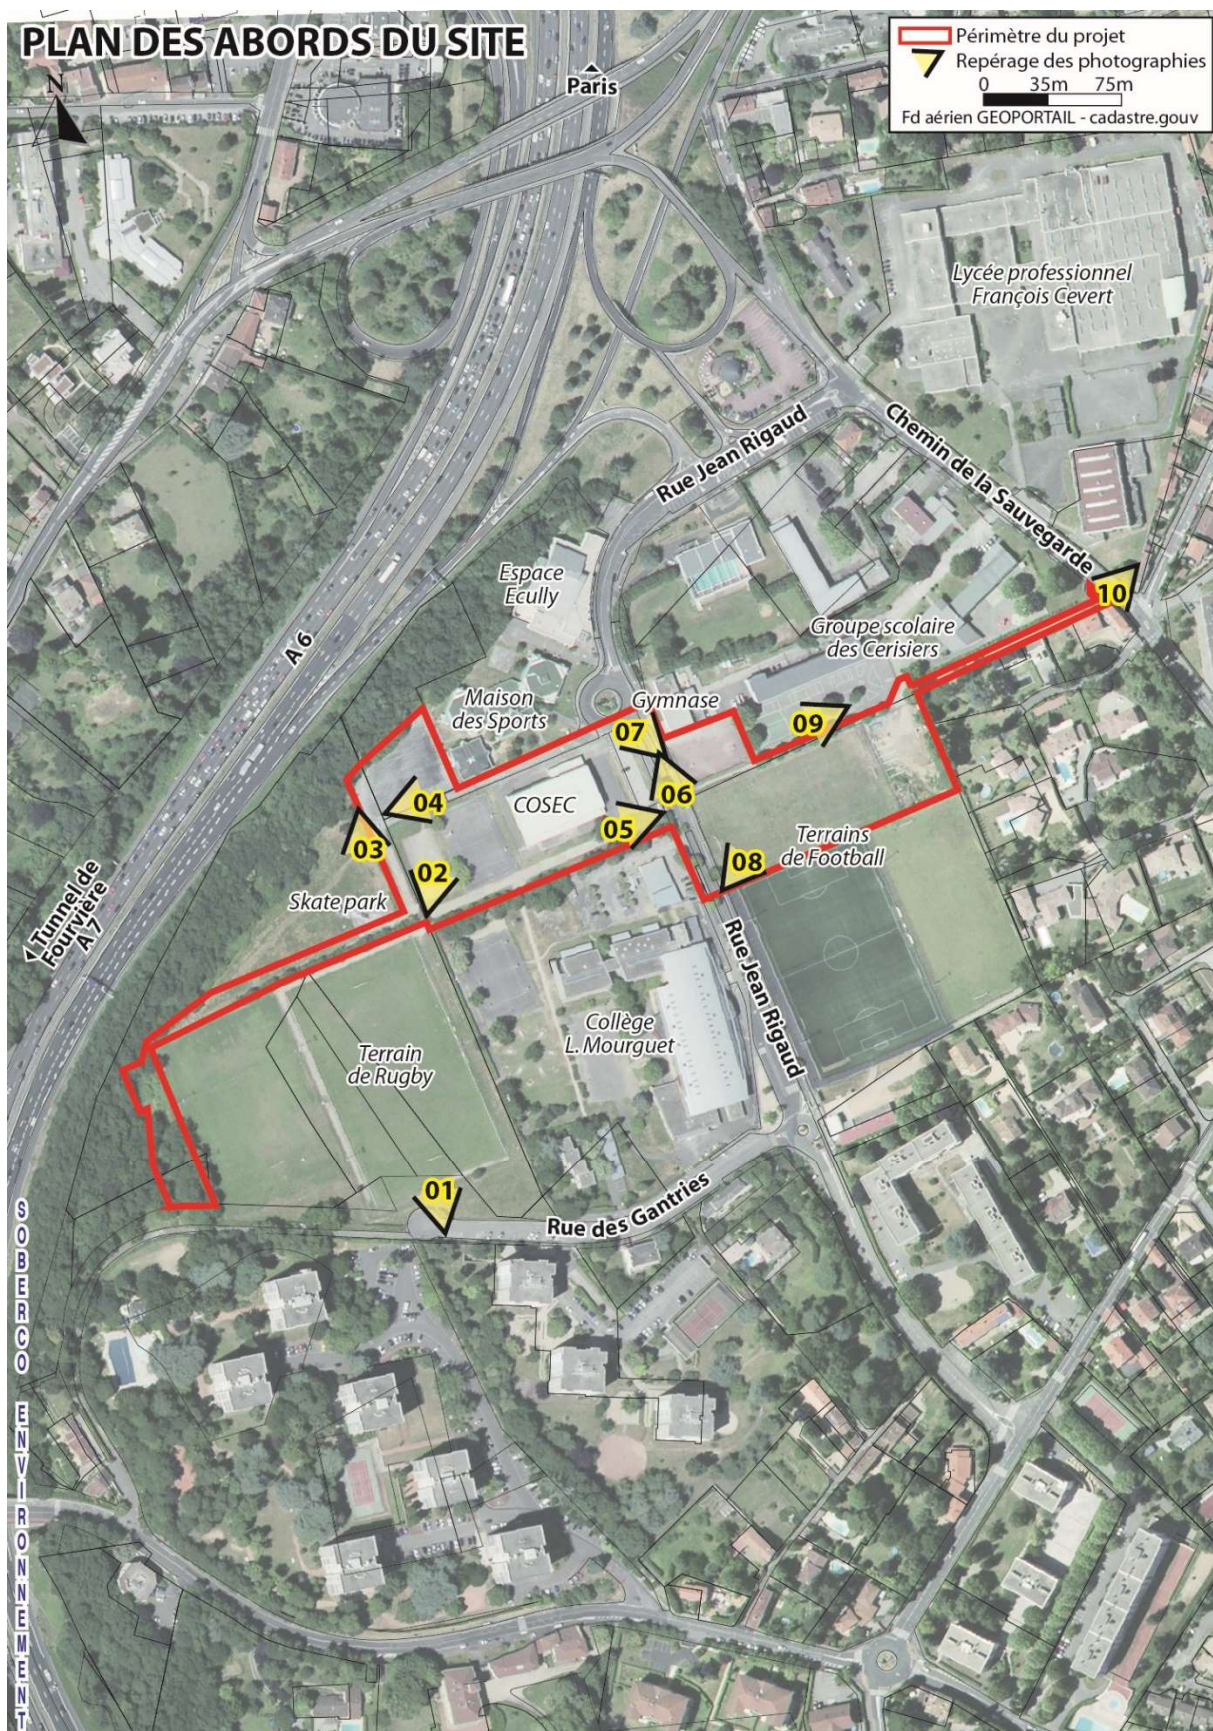



## ANNEXE 3 : PHOTOGRAPHIES (avril 2017)

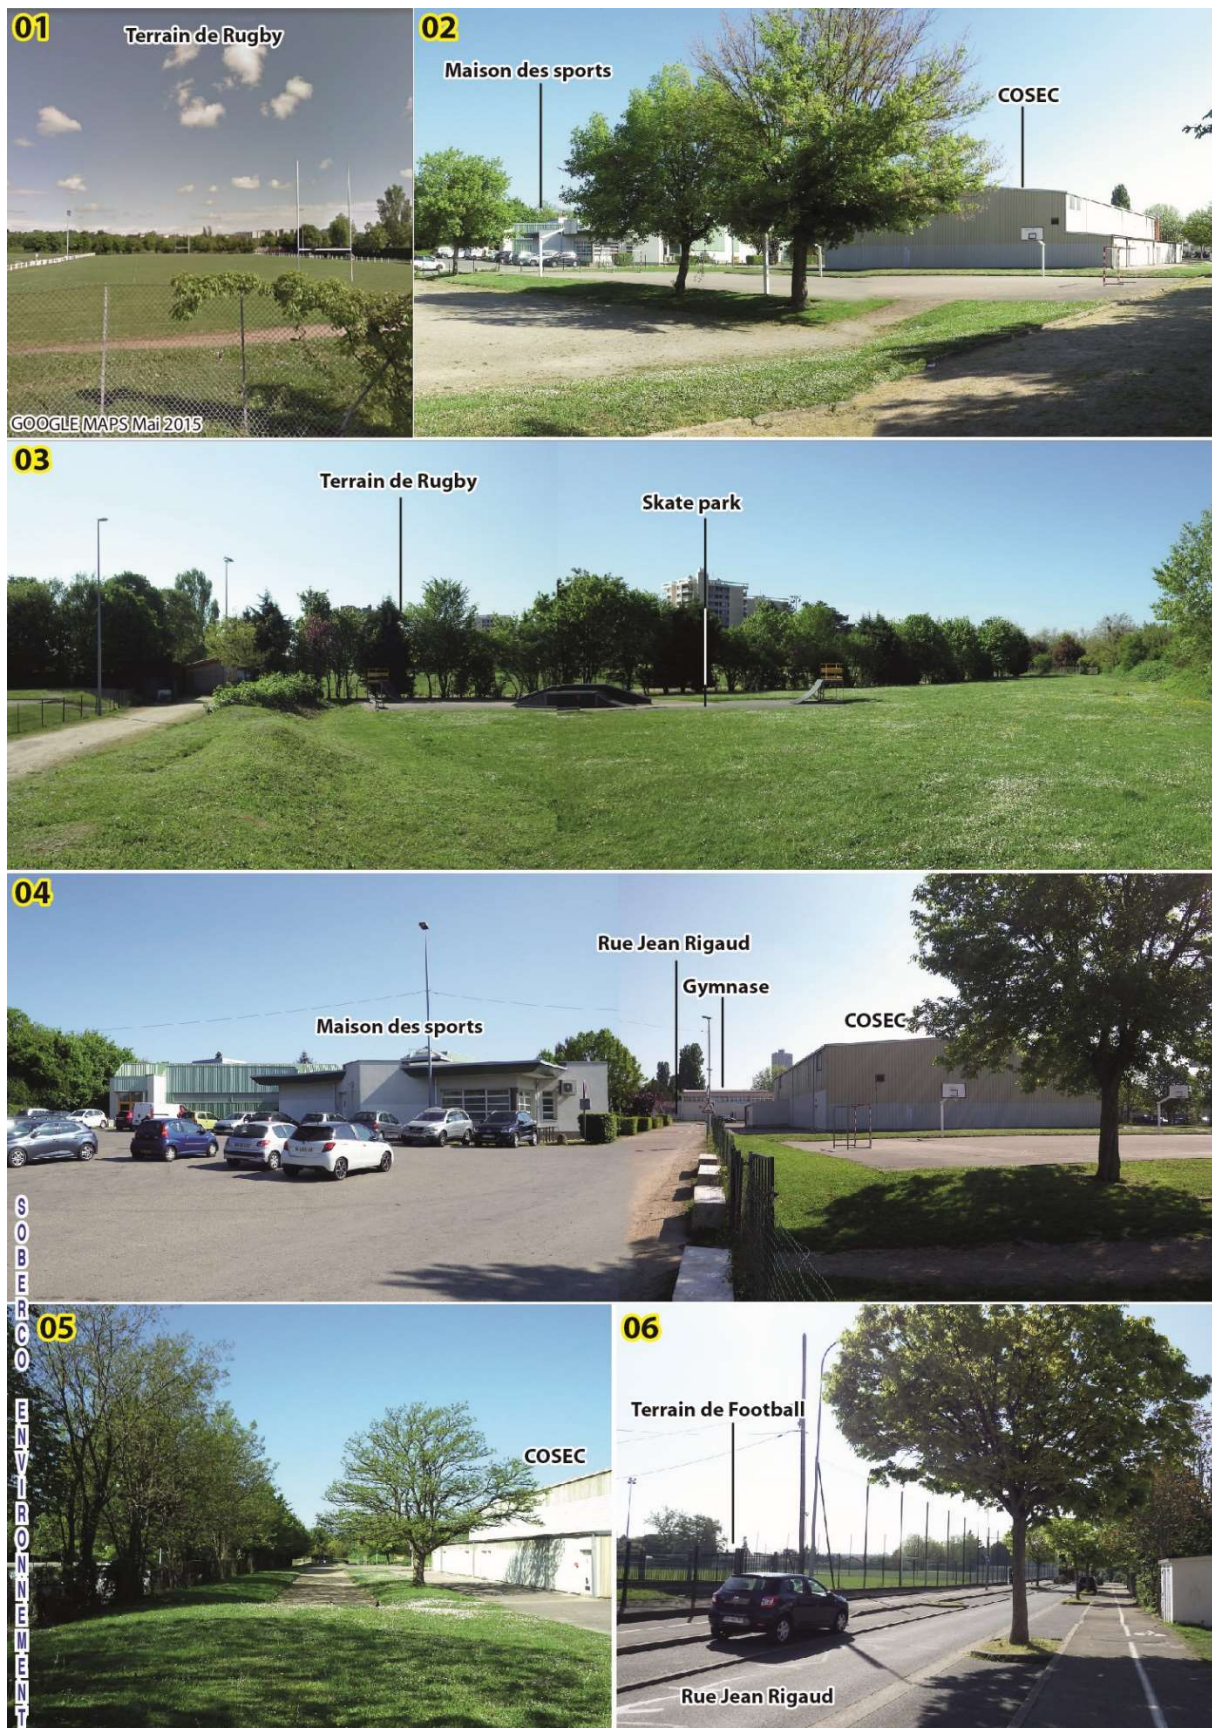




## ANNEXE 3 : PHOTOGRAPHIES (avril 2017)






## ANNEXE 4 : PLAN DU PROJET

### PRESENTATION DU PROJET

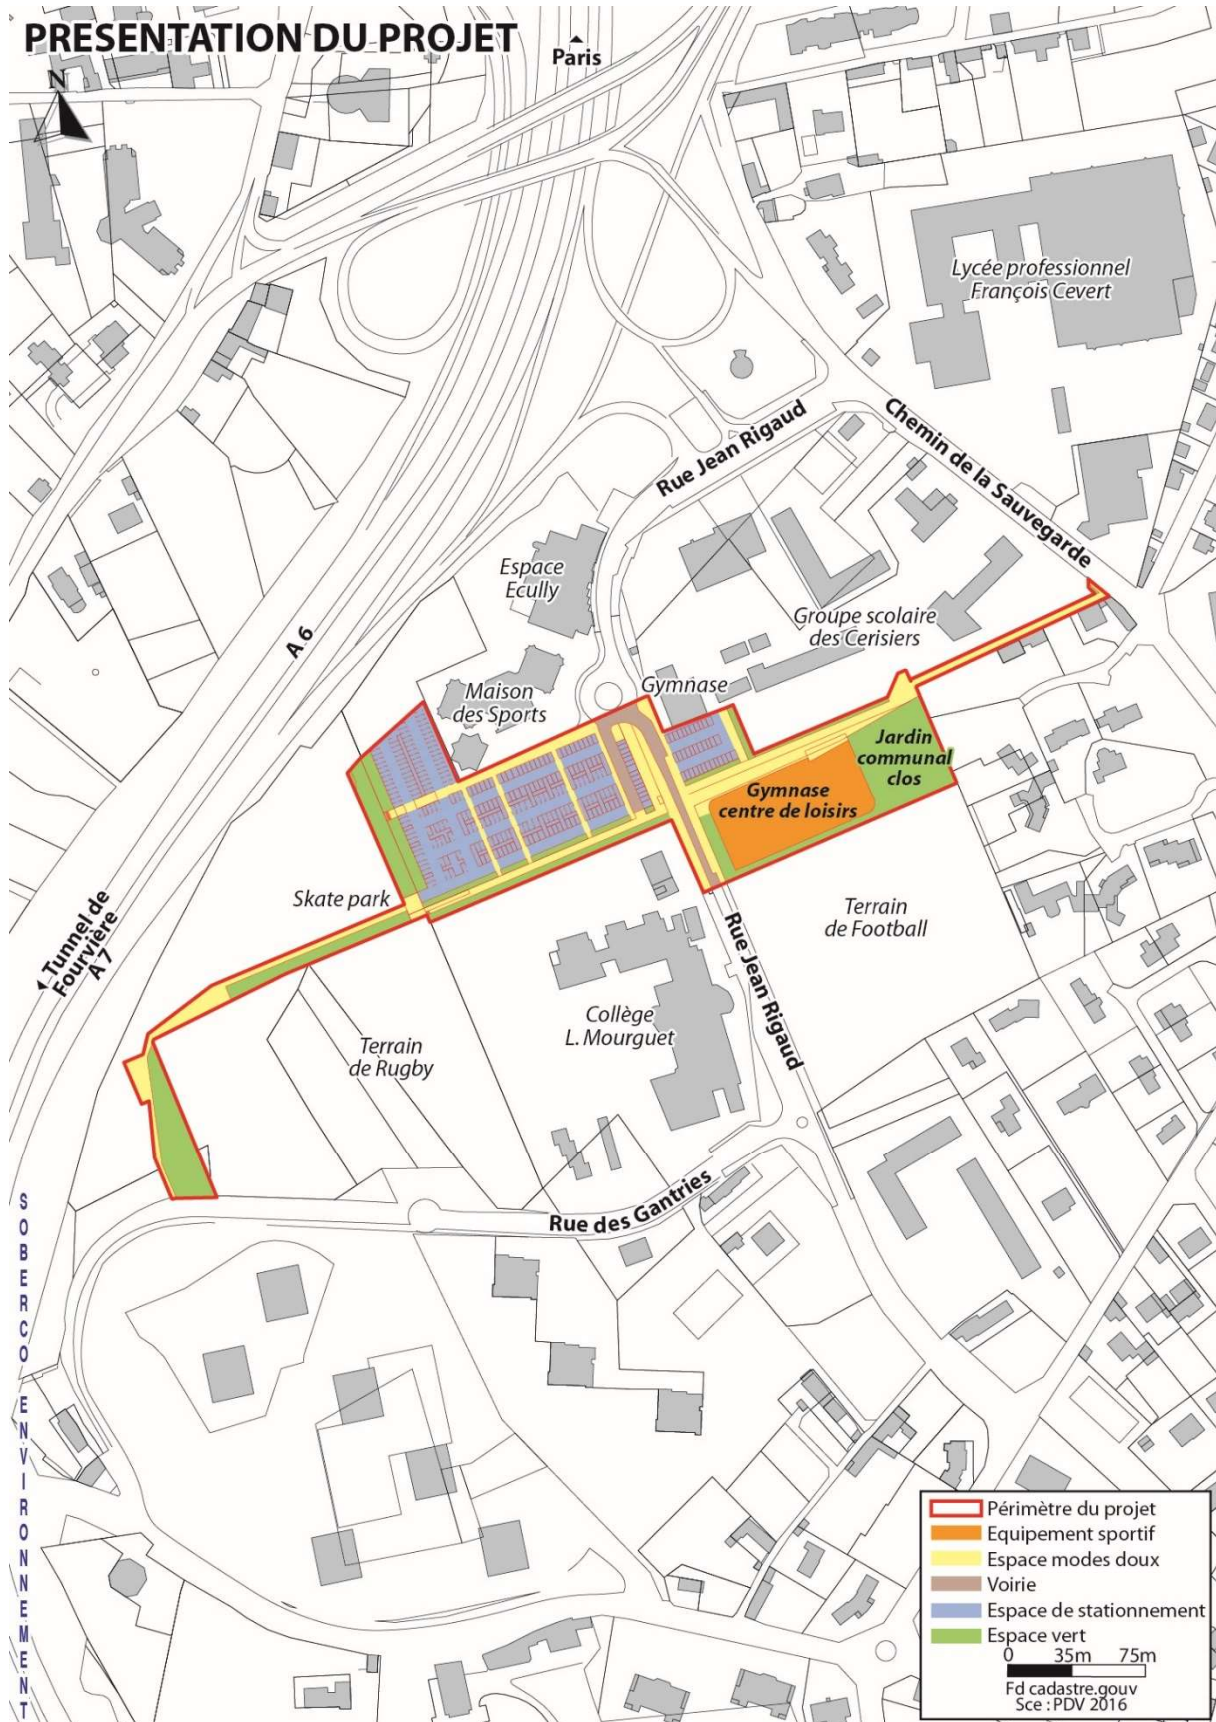



## ANNEXE 5 : AFFECTATION DES TERRAINS AVOISINANTS

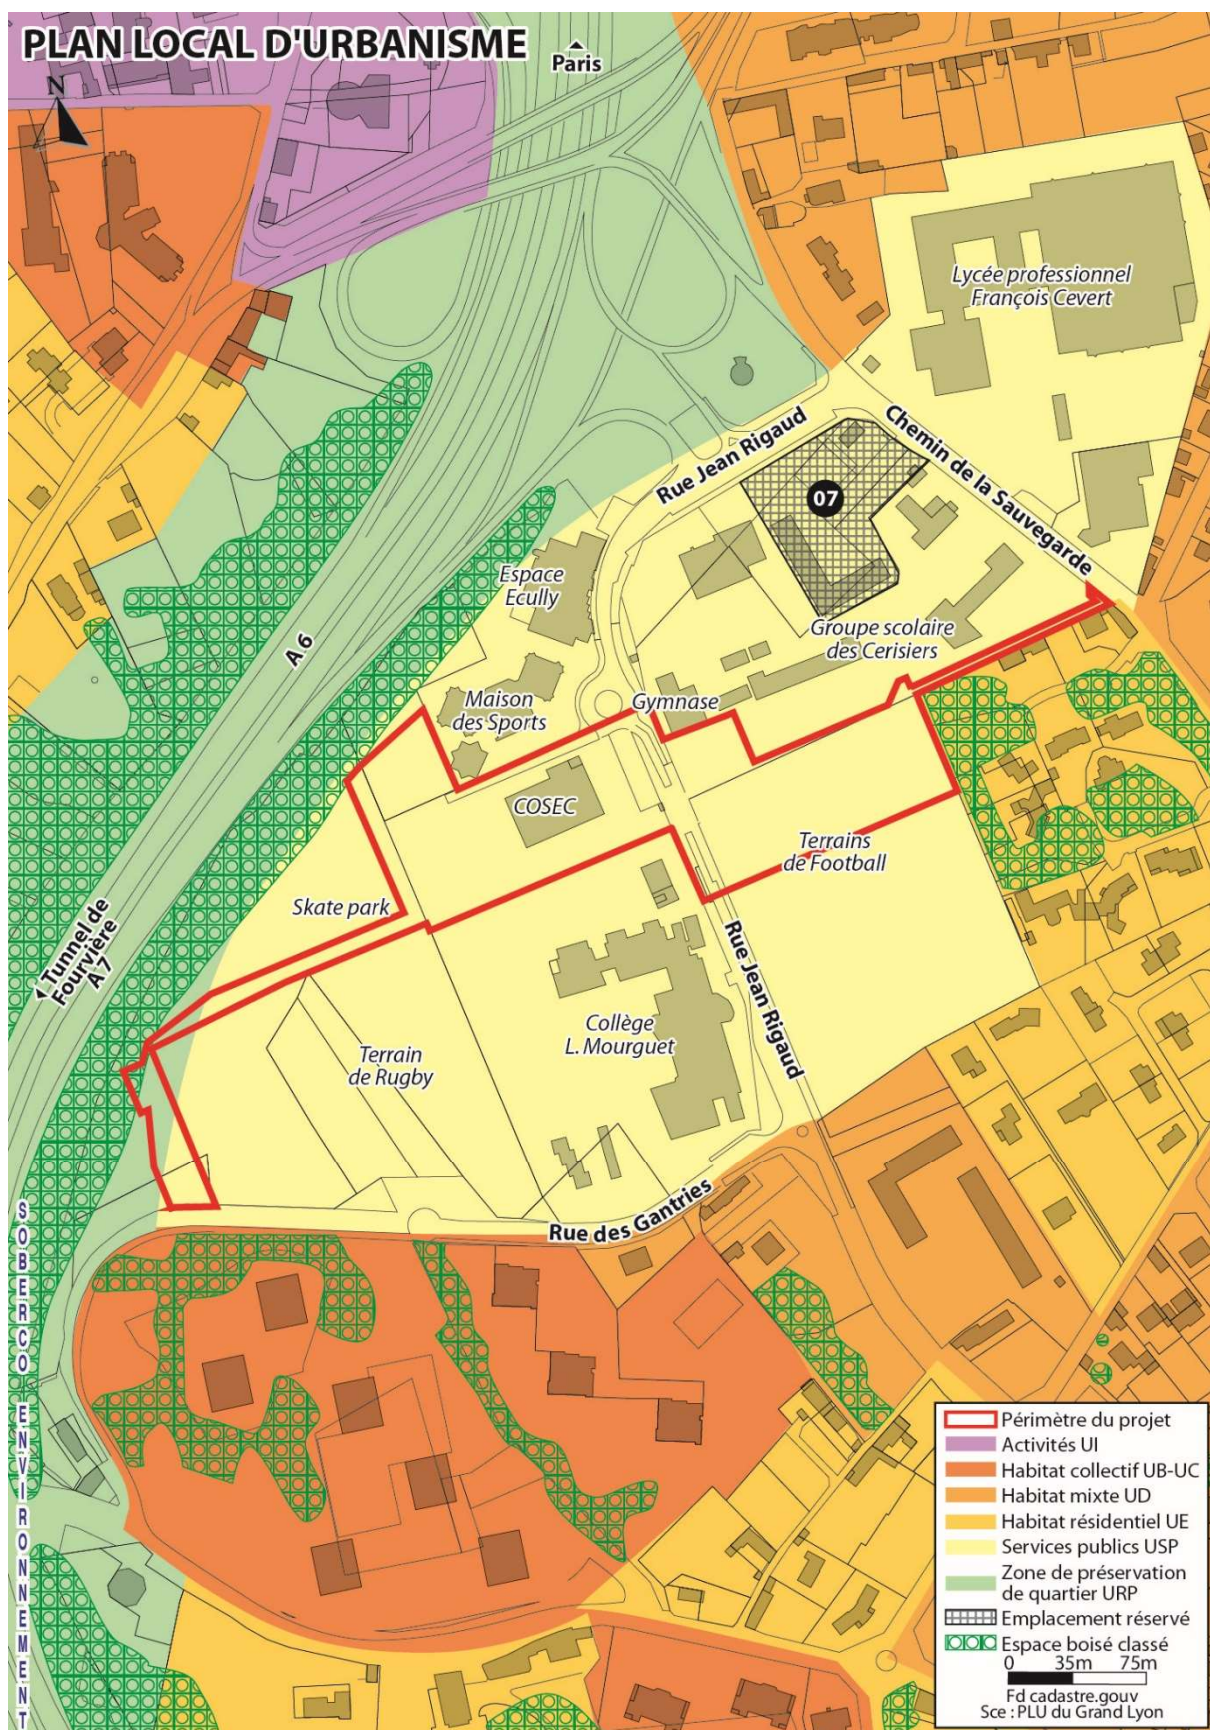



## ANNEXE 6 : CONTEXTE NATURA 2000

