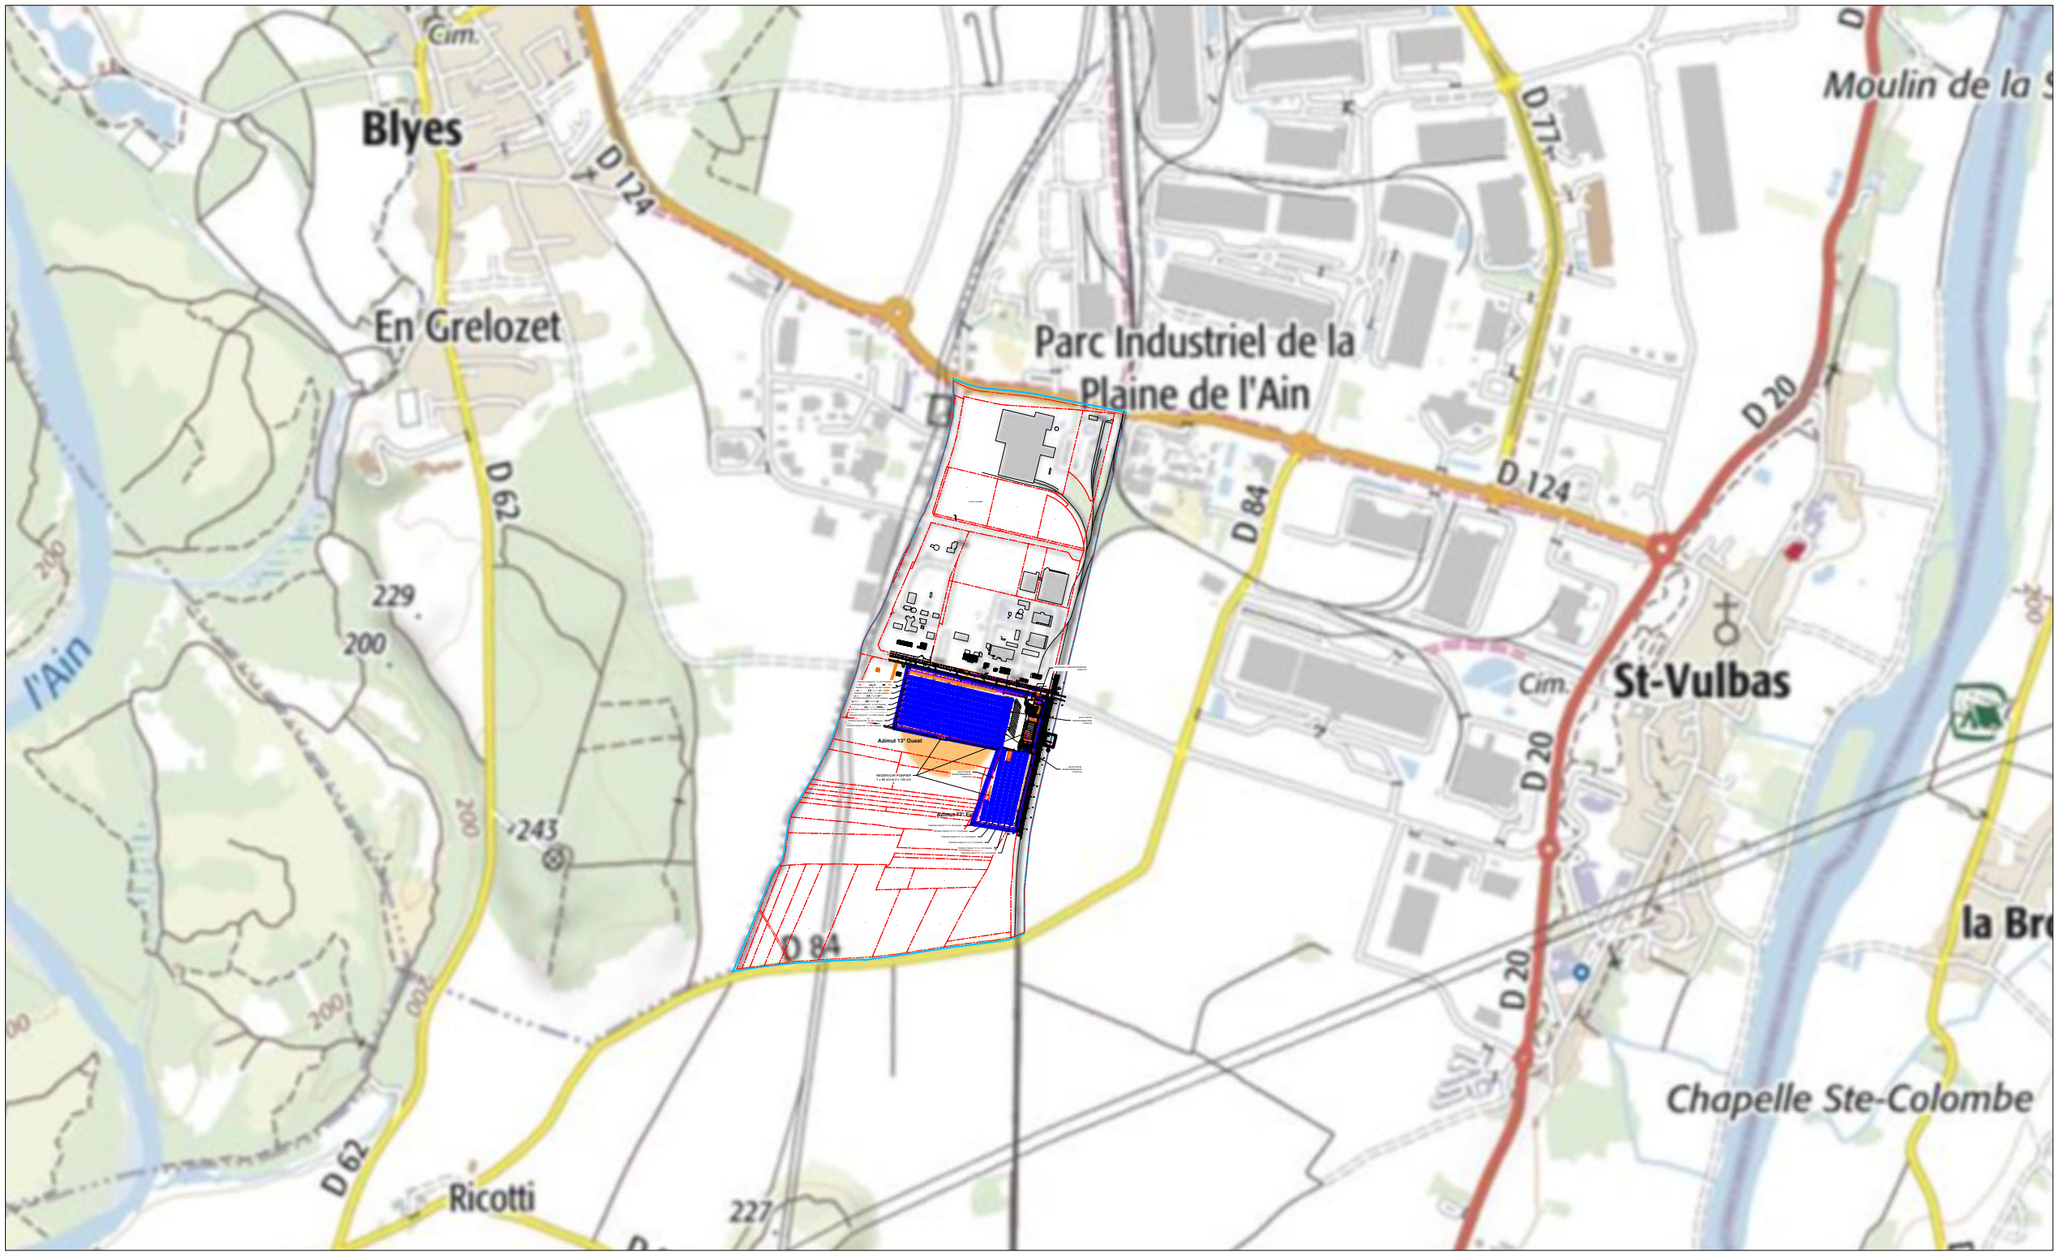

N

0m 125m 250m 500m

ECHELLE: 1:16000

TOTAL Quadran

CE DOCUMENT CONTIENT DES INFORMATIONS CONFIDENTIELLES. TOUTE REPRODUCTION, DIFFUSION OU UTILISATION SANS AUTORISATION ÉCRITE DE QUADRAN EST STRICTEMENT INTERDITE.

PRÉLIMINAIRE
NON VALIDE
POUR
CONSTRUCTION

CENTRALE SOLAIRE GENERATEUR PHOTOVOLTAIQUE

Alexander Park
01150 Saint-Vulbas

OMBRIERES DE PARKING 10°

Plan de Situation

RÉVISIONS

REV	DESCRIPTION	DATE	DP	CP
A	-	12-02-2021	IJ	ML

FORMAT A3

FOLIO

AL