

ENSEMBLE COMMERCIAL
VILLE LA GRAND

Option

Maitre d'Ouvrage
SCI LA COLLINE
19 Chemin des prés fleuris
74100 VEIRAZ MONTJOUX

TEL: 04 07 87 26 94
E-MAIL: philippe@dentand.com



Maitre d'Ouvre
27 rue Joannès CARRET CS 107-11
69254 LYON Cedex 09

TEL: 04 78 64 07 07
FAX: 04 78 64 88 35
E-MAIL: ochaducfabre@sudarchitectes.com

Géomètre
SARL COLLOUD
7 rue du Vernard
74100 ANNEVASSE

TEL: 04 50 92 52 20
FAX: 04 50 37 03 08
E-MAIL: cabine@colloud.com

Paysagiste
BDP CONCEPT
27 rue Joannès CARRET
69009 LYON

TEL: 04 78 05 59 40
E-MAIL: jni@bdpconcept.com


Phase	PC	ETUDE D'IMPACT	Date 17-12-2018	Document 1.25 000	PLAN DE SITUATION	N° ANNEXE 2
-------	----	-------------------	--------------------	----------------------	-------------------	-------------------



N° Dossier
06 253

Modifications

INDICE	DATE	NATURE
A		
B		
C		
D		

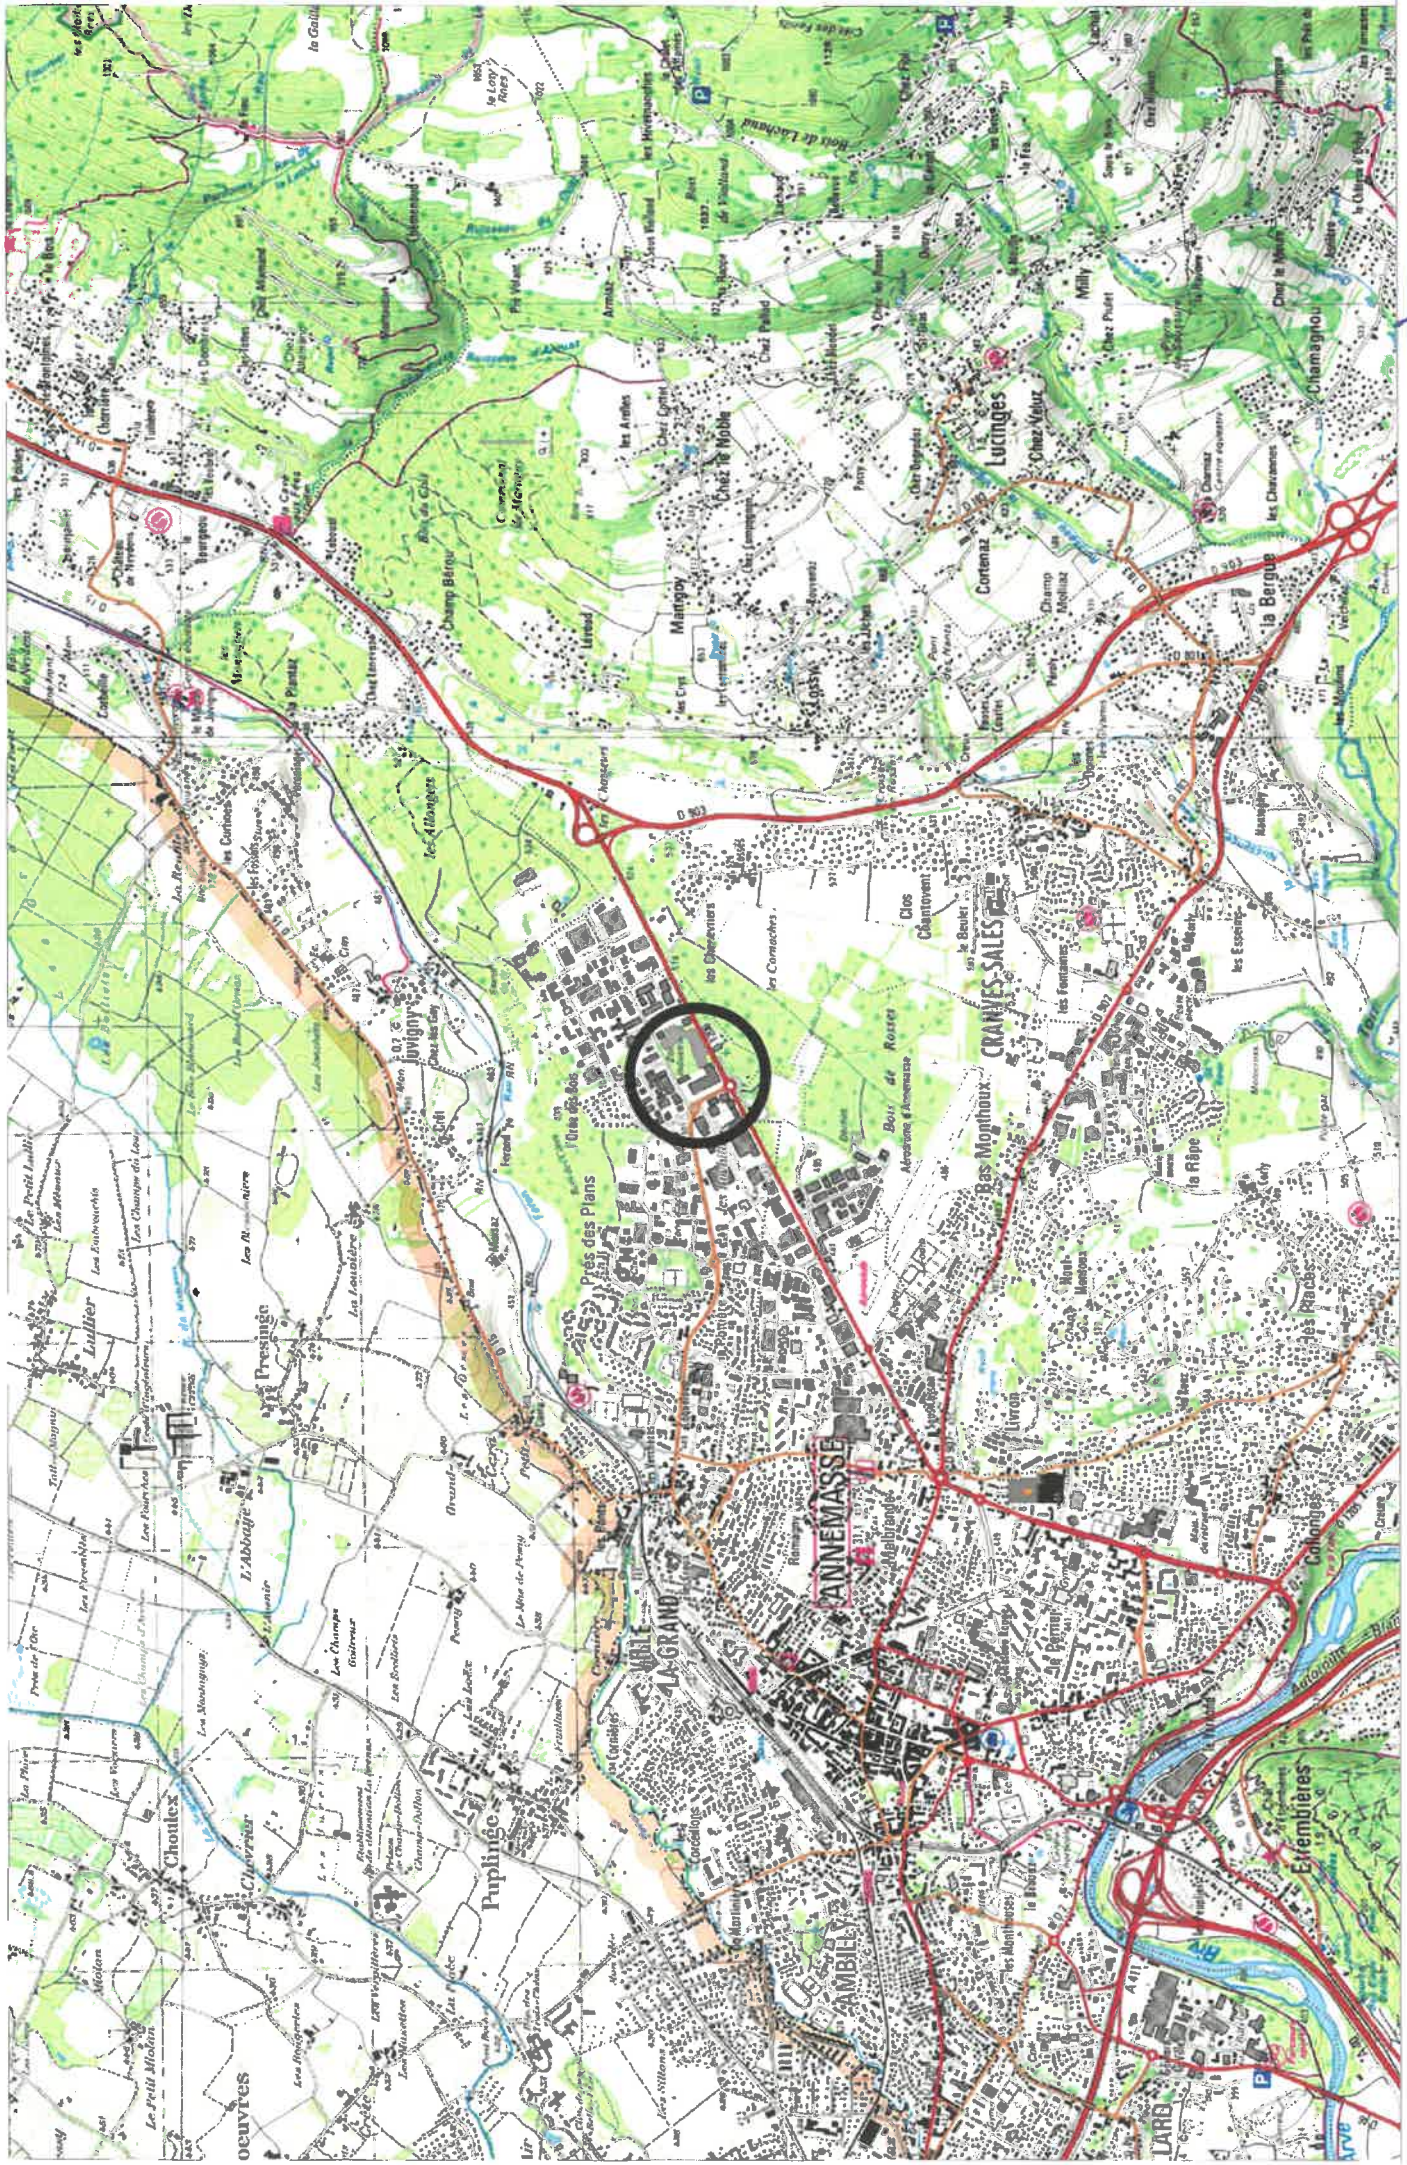

VILLE LA GRAND

CREATION D'UN ENSEMBLE COMMERCIAL

Phase :

PC

PLAN DE SITUATION

ANN2

27 rue Joannis Canal CS 10711
69254 Lyon cedex 09
tel : 04 78 64 07 07
fax : 04 78 64 88 35
Email : pds@adarcillecte.com


Architecte :

SUD ARCHITECTES

Echelle : 1/25 000
Date : 17 DEC 2018

ENSEMBLE COMMERCIAL VILLE LA GRAND

Opération

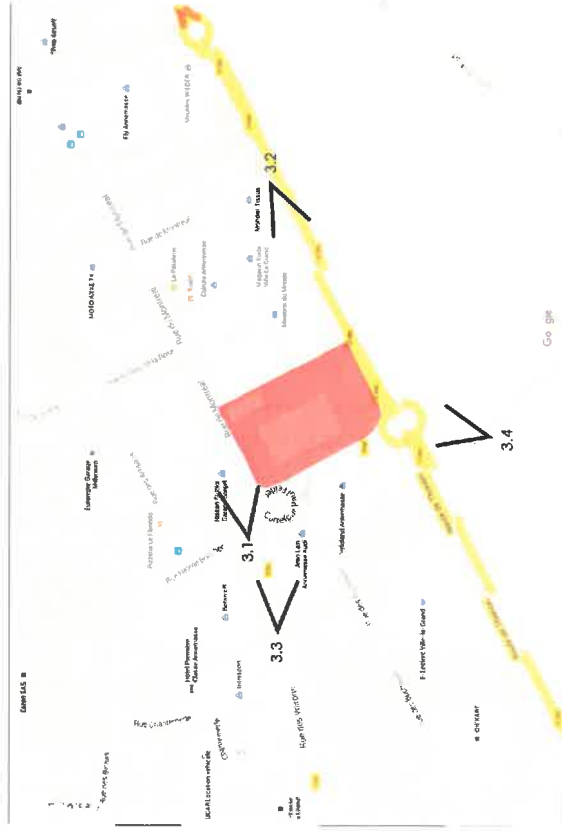

Maître d'Ouvrage

SCI LA COLLINE
19 Chemin des prés fleuris
74100 VETRAZ MONTHOUX

TEL: 06 07 87 26 94
E-MAIL: philippe@denland.com

Maître d'Œuvre

SUD ARCHITECTES

27 rue Joannès CARRET CS 107-11
69256 LYON Cedex 09

TEL: 04 78 64 07 07
FAX: 04 78 64 88 35
E-MAIL: achaduct@bre@sudarchitectes.com

Céomètre

SARL COLLOU
7 rue du Vernand
74100 ANNEMASSE

TEL: 04 50 92 52 20
FAX: 04 50 37 03 08
E-MAIL: cabine@co@sud.com

Paysagiste

BDP CONCEPT
27 rue Joannès CARRET
69009 LYON

TEL: 04 78 05 59 40
E-MAIL: jsn@bdpconcept.com

Phase

PC

**ETUDE
D'IMPACT**

Date 17-12-2018
Echelle -

Document

PHOTOS DE LA ZONE D'IMPLANTATION

N° ANNEXE
3

Emetteur

SUD ARCHITECTES

N° Dossier

06 253

Modifications

INDICE

DATE

NATURE

A

B

C

D



3.1



3.2

VILLE LA GRAND

CREATION D'UN ENSEMBLE COMMERCIAL

PC

Phase :

Architecte :

PHOTOS PROCHES

ANN3


Echelle : -
Date : 17 DEC 2018

27 rue Jeanmès Camel CS 10711
69256 Lyon cedex 09
Tel : 04 78 64 07 07
Fax : 04 78 64 88 35
E-mail : sud@audarchitectes.com

SUD ARCHITECTES



3.3

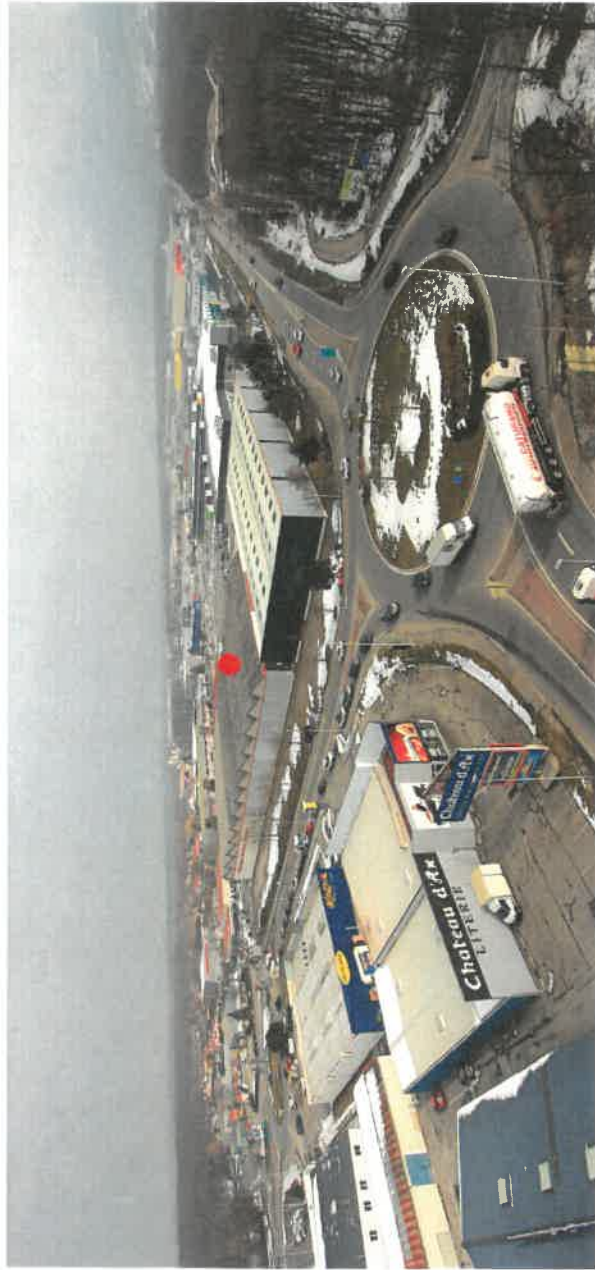

3.4

ANN3

PHOTOS LOINTAINES

PC

VILLE LA GRAND

CREATION D'UN ENSEMBLE COMMERCIAL

Phase :

Architecte :

27 rue Jeanne d'Arc 42000 Lyon cedex 09
tél : 04 78 64 07 07
fax : 04 78 64 88 35
E-mail : sud@sudarchitectes.com

SUD ARCHITECTES

Signature

Echelle : -
Date : 17 DEC 2018

ENSEMBLE COMMERCIAL
VILLE LA GRAND

Opération

Maître d'Ouvrage

SCI LA COLLINE
19 Chemin des prés fleuris
74100 VETRAZ MONTHOUX

TEL: 06 07 87 26 94
E-MAIL: philippe@dentand.com

Maître d'Œuvre



27 rue Joannès CARRET CS 107-11
69256 LYON Cedex 07

TEL: 04 78 44 07 07
FAX: 04 78 44 88 35
E-MAIL: acta@tuducitabre@sudarchitectes.com

Géomètre

SARL COLLOUD
7 rue du Vernand
74100 ANNEMASSE

TEL: 04 50 92 52 20
FAX: 04 50 37 03 08
E-MAIL: cabinet@coloud.com

Paysagiste

BDP CONCEPT
27 rue Joannès CARRET
69009 LYON

TEL: 04 78 05 59 40
E-MAIL: jsm@bdpconcept.com

Phase	PC	ETUDE D'IMPACT	Date 17-12-2018	Document PLAN MASSE DU PROJET	N° ANNEXE 4
-------	----	-------------------	--------------------	----------------------------------	-------------------

Emetteur




N° Dossier

06 253

Modifications

INDICE	DATE	NATURE
A		
B		
C		
D		

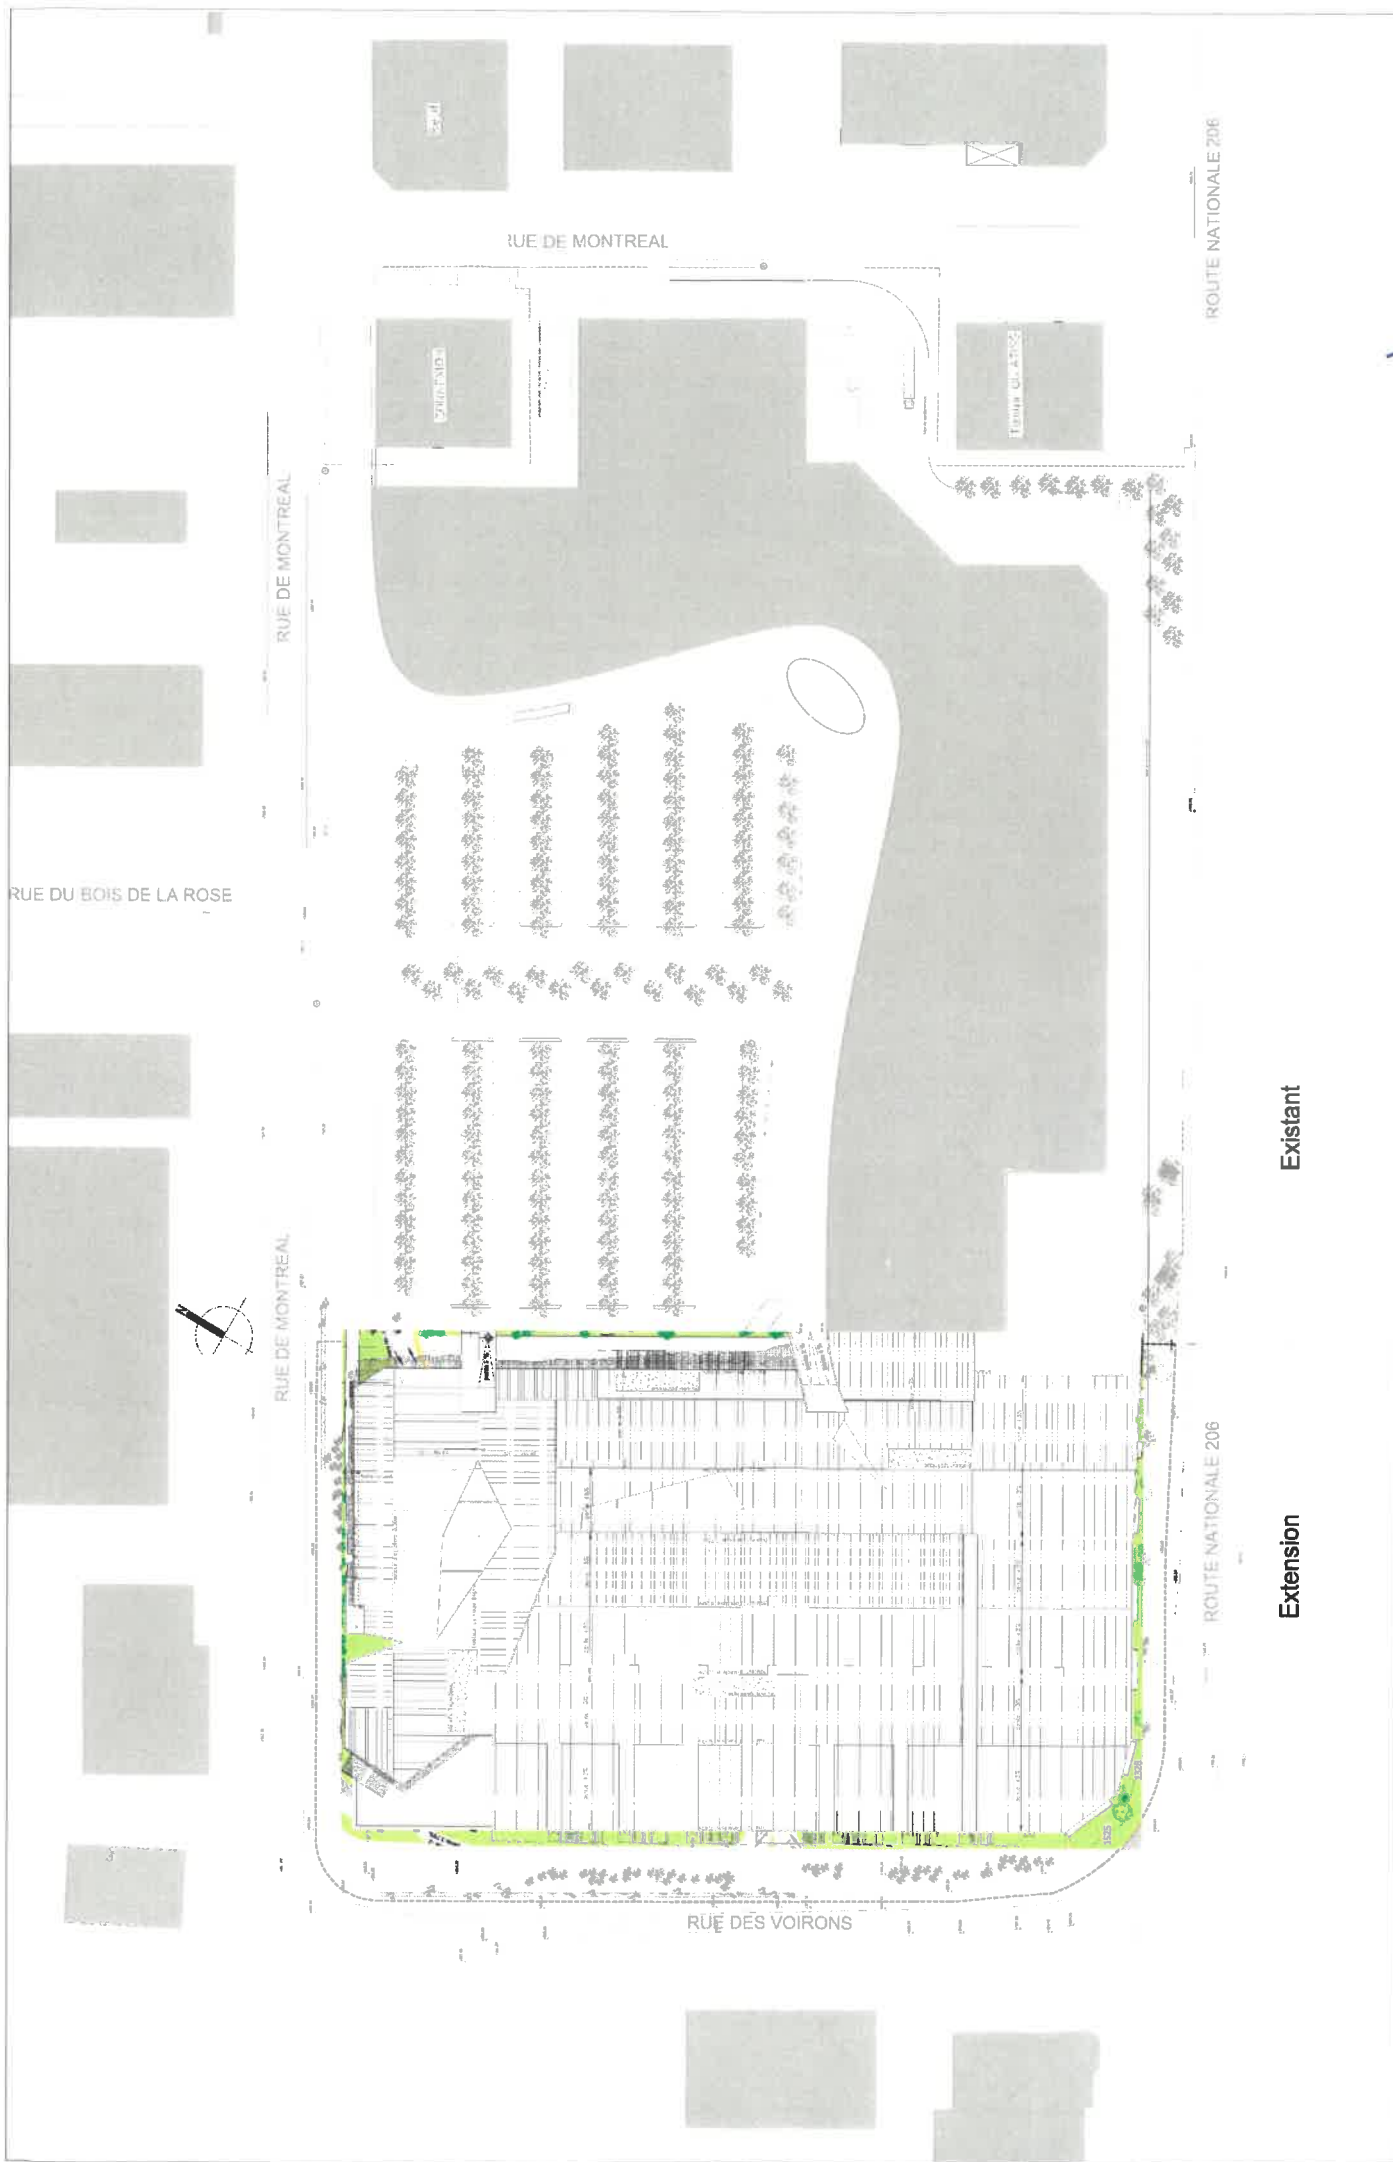

Existant

Extension

VILLE LA GRAND
CREATION D'UN ENSEMBLE COMMERCIAL

PC

Phase :

Architecte :

PLAN MASSE

ANN4

Echelle : 1/1250

Date : 17 DEC 2018

27 rue Jeanne d'Arc CS 10711
67226 Lyon cedex 07
Tel : 04 78 64 07 07
Fax : 04 78 64 88 35
E-mail : sud@sudarchitectes.com

SUD ARCHITECTES

Opération

ENSEMBLE COMMERCIAL
VILLE LA GRAND

Maître d'Ouvrage

SCI LA COLLINE
19 Chemin des prés fleuris
74100 VERRAZ MONTHOUX

TEL: 06 07 87 26 94
E-MAIL: philippe@dentand.com

Maître d'Œuvre



27 rue Joannès CARRET CS 107-11
69256 LYON Cedex 09

TEL: 04 78 64 07 07
FAX: 04 78 64 88 35
E-MAIL: actia@actiabre@sudarchitectes.com

Céramière

SARL COLLOID
7 rue du Vernand
74100 ANNEMASSE

TEL: 04 50 92 52 20
FAX: 04 50 37 03 08
E-MAIL: cobinel@colloid.com

Paysagiste

BDP CONCEPT
27 rue Joannès CARRET
69009 LYON

TEL: 04 78 05 59 40
E-MAIL: jsn@bdpconcept.com

Phase	PC	ETUDE D'IMPACT	Date 17-12-2018	Document PLAN DES ABORDS DU PROJET	N° ANNEXE 5
-------	----	-------------------	--------------------	---------------------------------------	-------------------

Emetteur




N° Dossier

06 253

Modifications

INDICE	DATE	NATURE
A		
B		
C		
D		

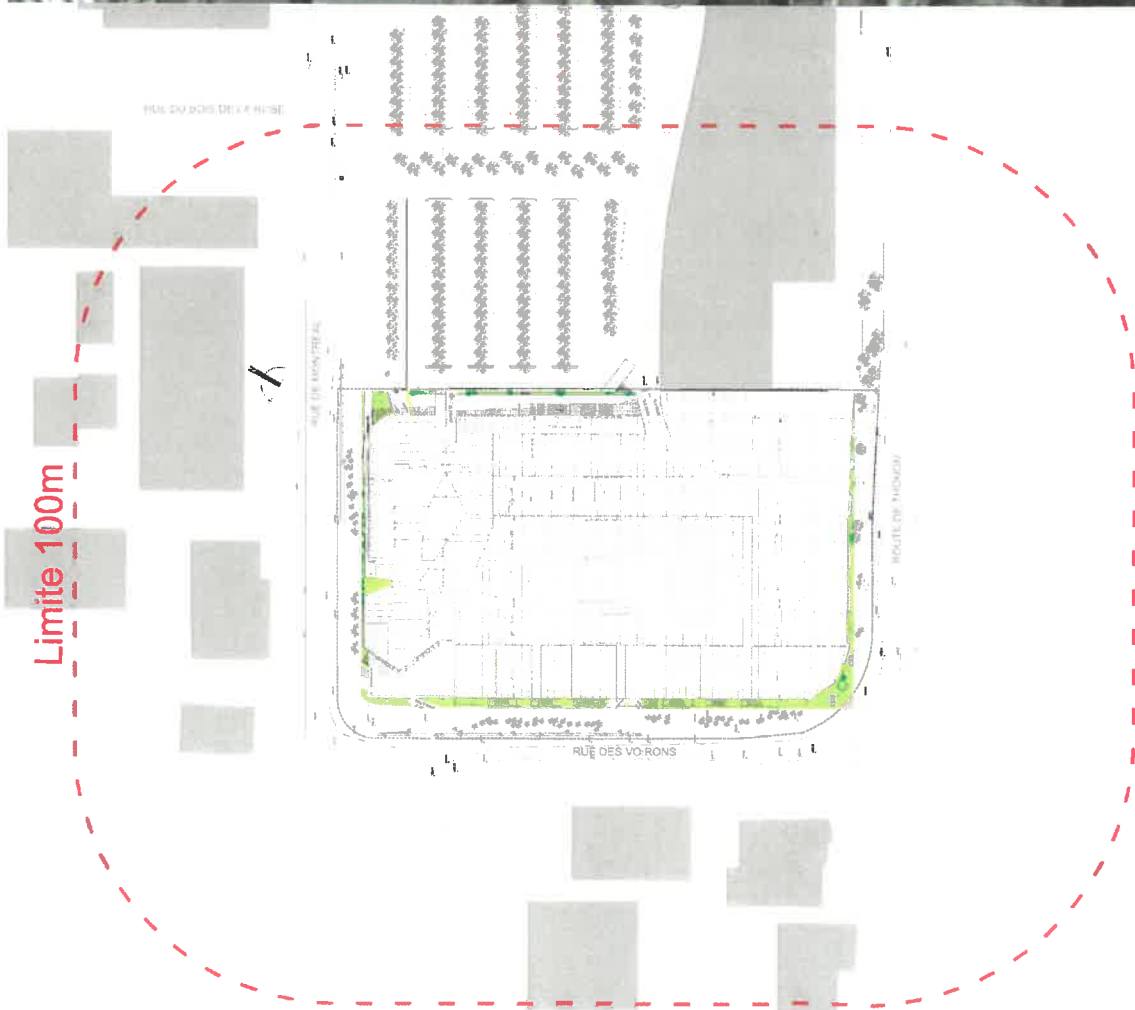

Limite 100m



Limite 100m

[Handwritten signature]

PAS DE CANAUX, PLANS D'EAU ET COURS D'EAU CONNUS

<p>VILLE LA GRAND</p> <p>CREATION D'UN ENSEMBLE COMMERCIAL</p>	<p>Phase :</p> <p>Architecte :</p>	<p>PC</p> <p>SUD ARCHITECTES</p>	<p>PLAN DES ABORDS DU PROJET</p>	<p>ANN5</p>

27 rue Joannès Corner CS 10711
69256 Lyon cedex 09
tel : 04 78 64 07 07
fax : 04 78 64 88 35
E-mail : sudarchitectes.com

Echelle : 1/2000
Date : 17 DEC 2018