




Coupe AA - ETAT DES LIEUX

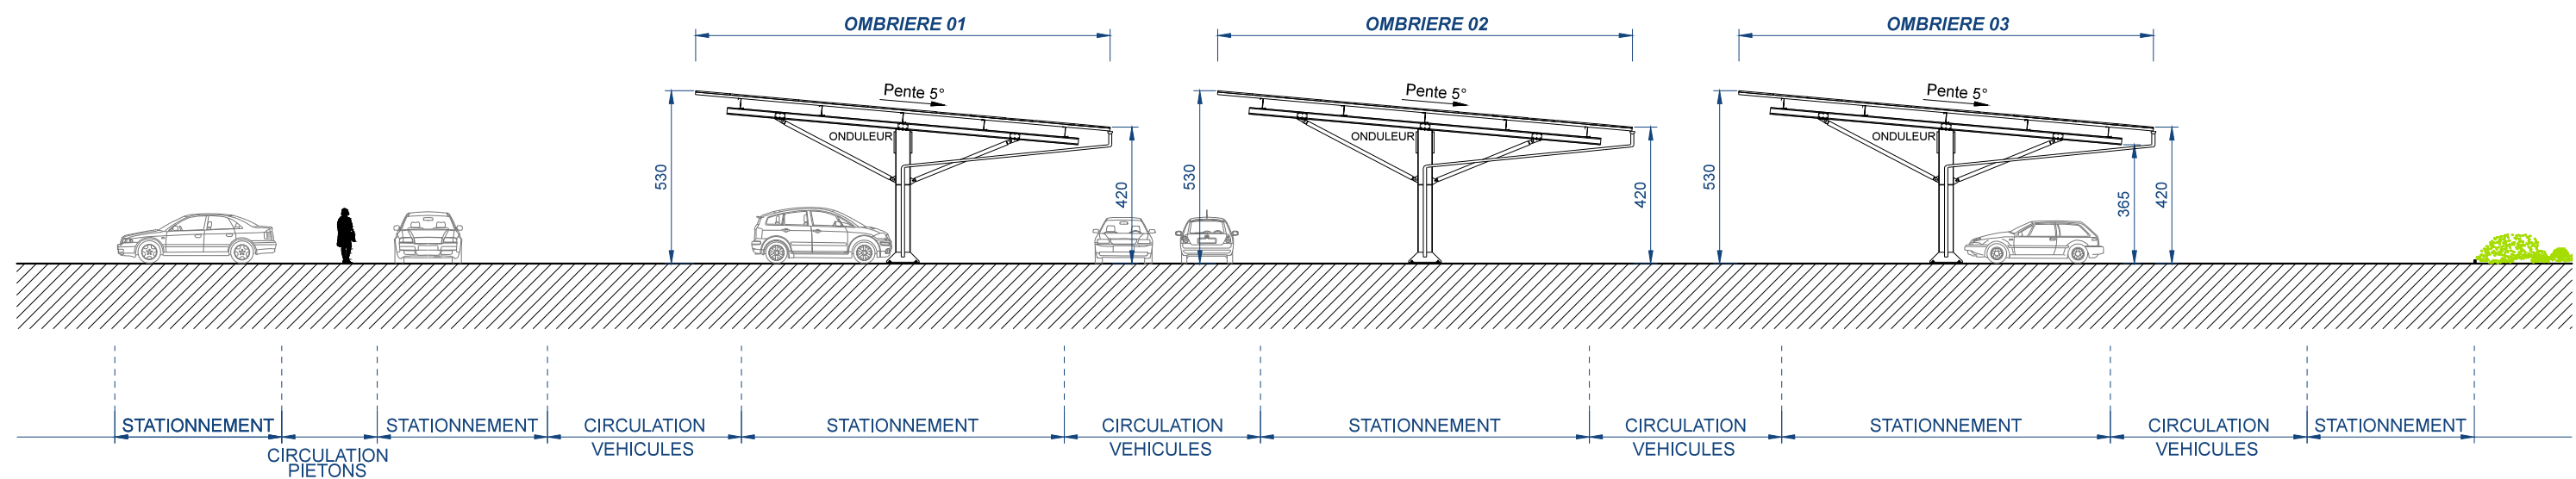

Coupe AA - PROJET

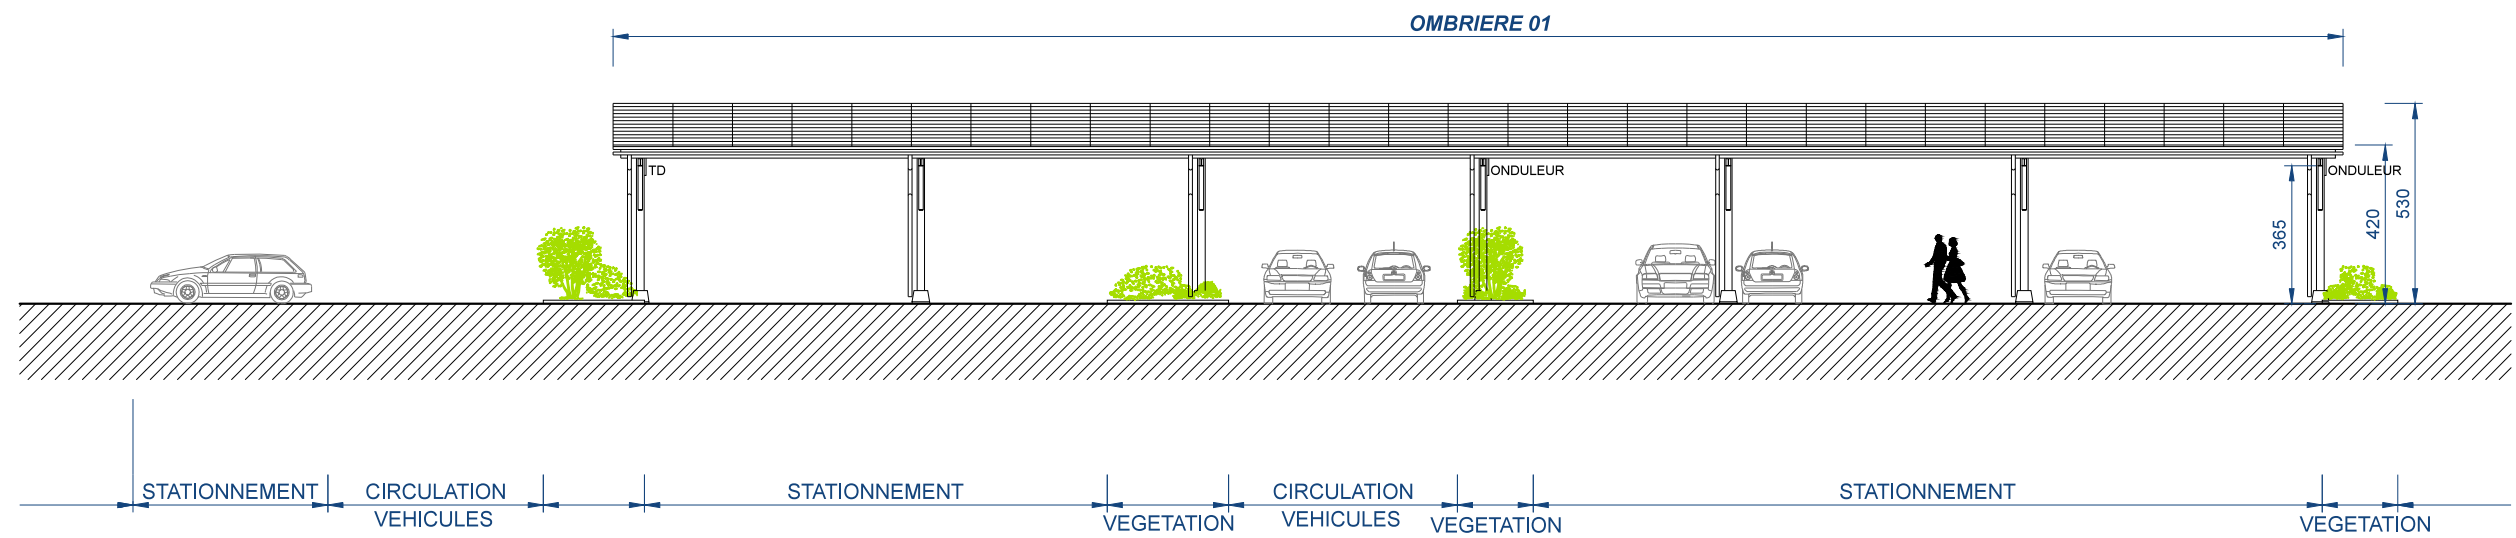

Coupe BB - PROJET

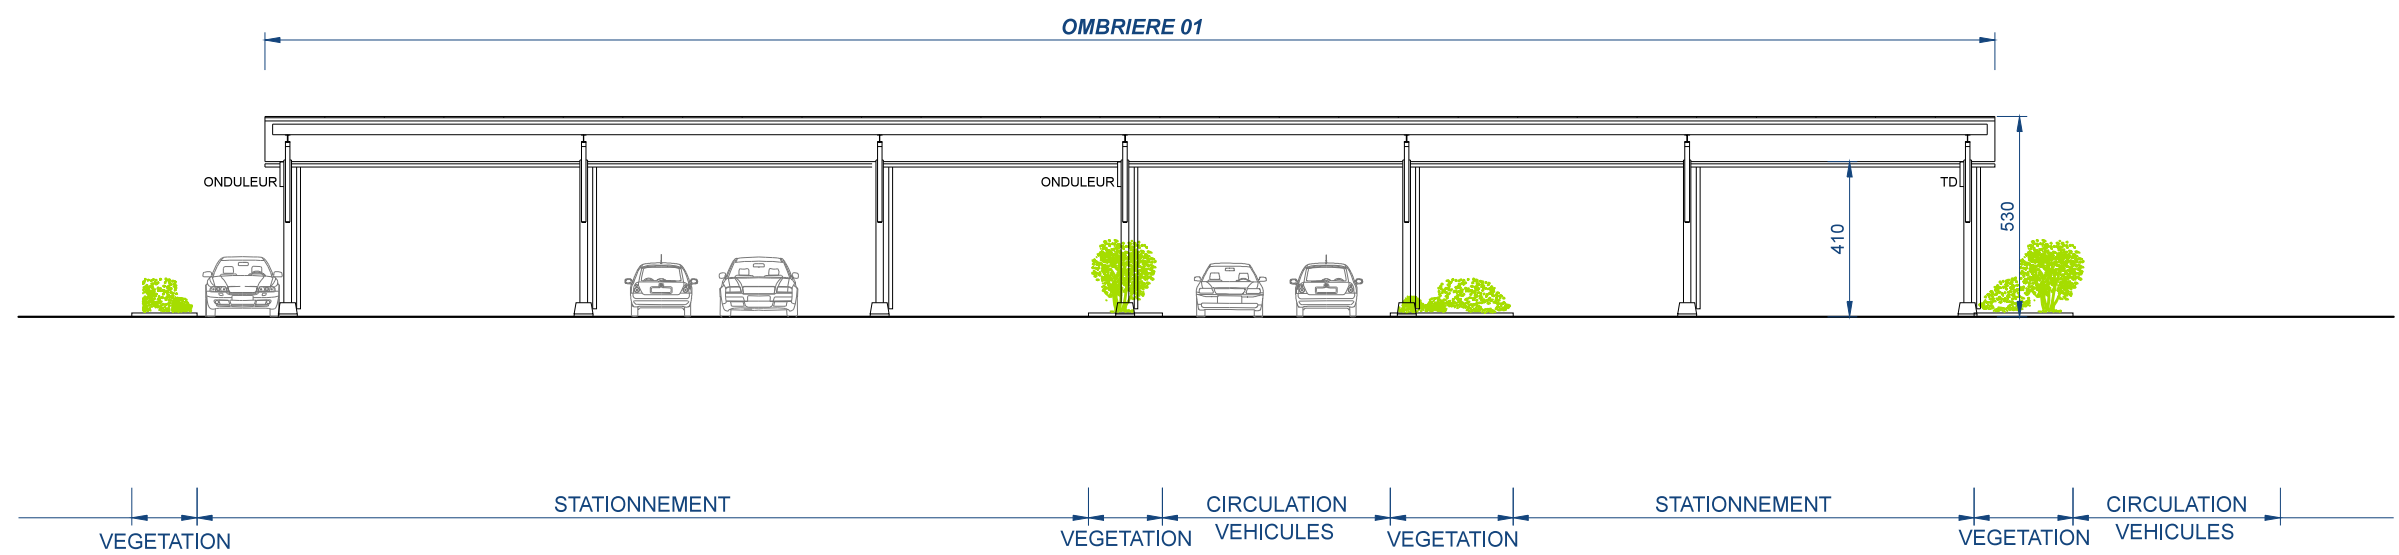

Coupe CC - PROJET



MAITRISE D'OUVRAGE
HELEXIA SOLAR 2
5 Rue Christophe COLOMB
59700 MARCQ EN BAROEUL
ADRESSE DU PROJET
DECATHLON ANNECY - EPAGNY
151 Route de Bromines - 74330 EPAGNY

PC03/05
Compl. **ETAT DES LIEUX / PROJET**
Coupes / Façades
Ech : 1/200

RENAUD & MOGNETTI
ATELIER D'ARCHITECTURE
30 400 Villeneuve les Avignon
Téléphone : 0 953 598 194