



Haute-Loire le DÉPARTEMENT

Chaque jour, avec vous.

Département de la Haute-Loire
Direction Générale des Services
Direction des Services Techniques

1, Place Monseigneur de Galard - CS20310 - 43009 LE PUY EN VELAY CEDEX

DOSSIER CAS PAR CAS

Rectification et renforcement de la RD 631 au lieu-dit "Moulin Béraud"

Du P.R. 0 + 890 au P.R. 2 + 320

Communes de Freycenet La Tour
et du Monastier-Sur-Gazeille


3 - Plan de situation

Visas


Le Chef du Service Routes

Michel FIMBEL

Le Puy-en-Velay, le

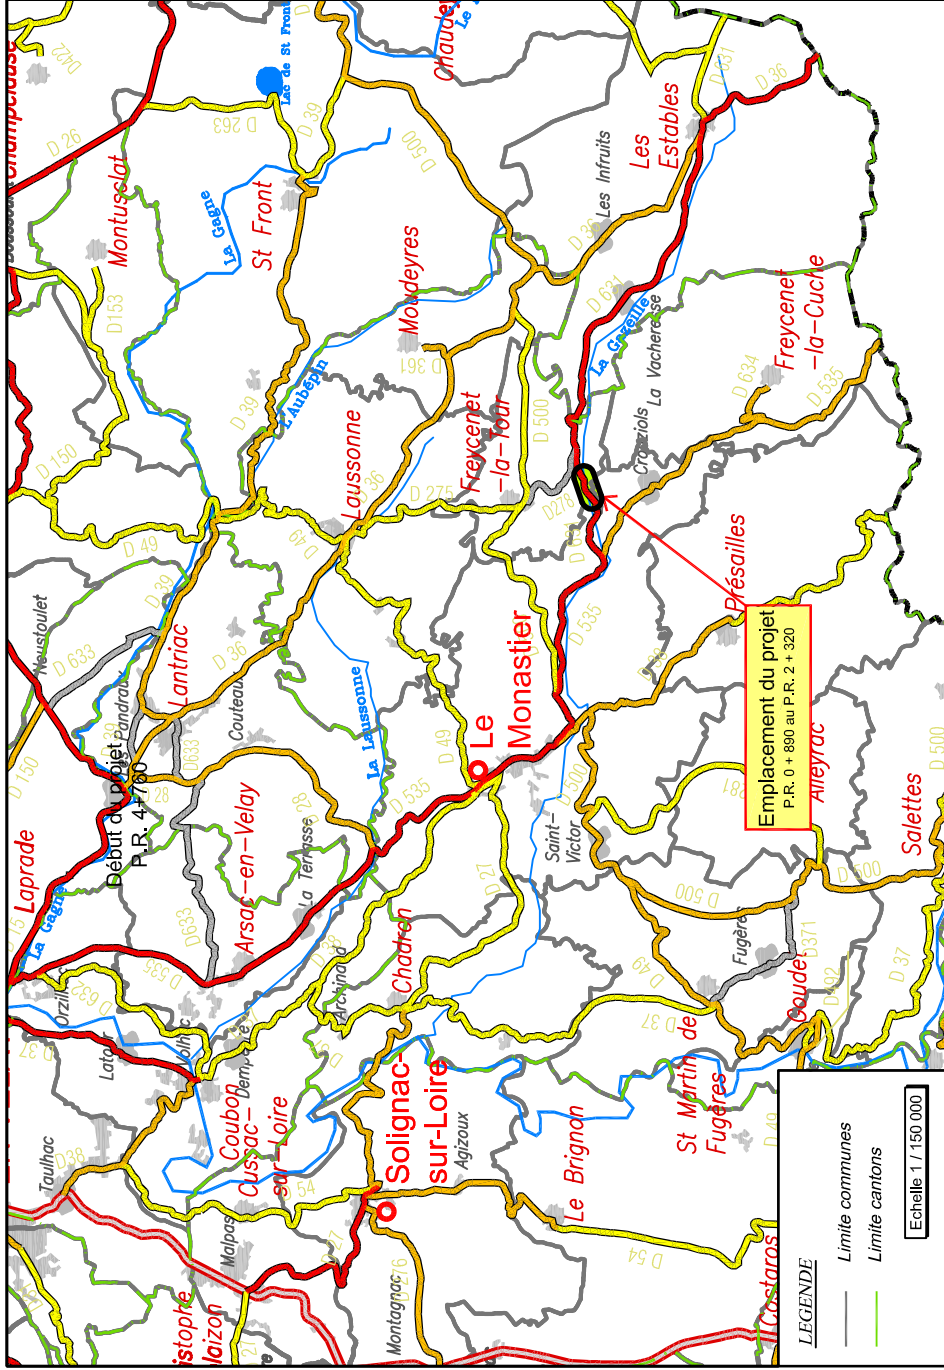

BD ORTHO® (IGN©2003 - Reproduction Interdite)

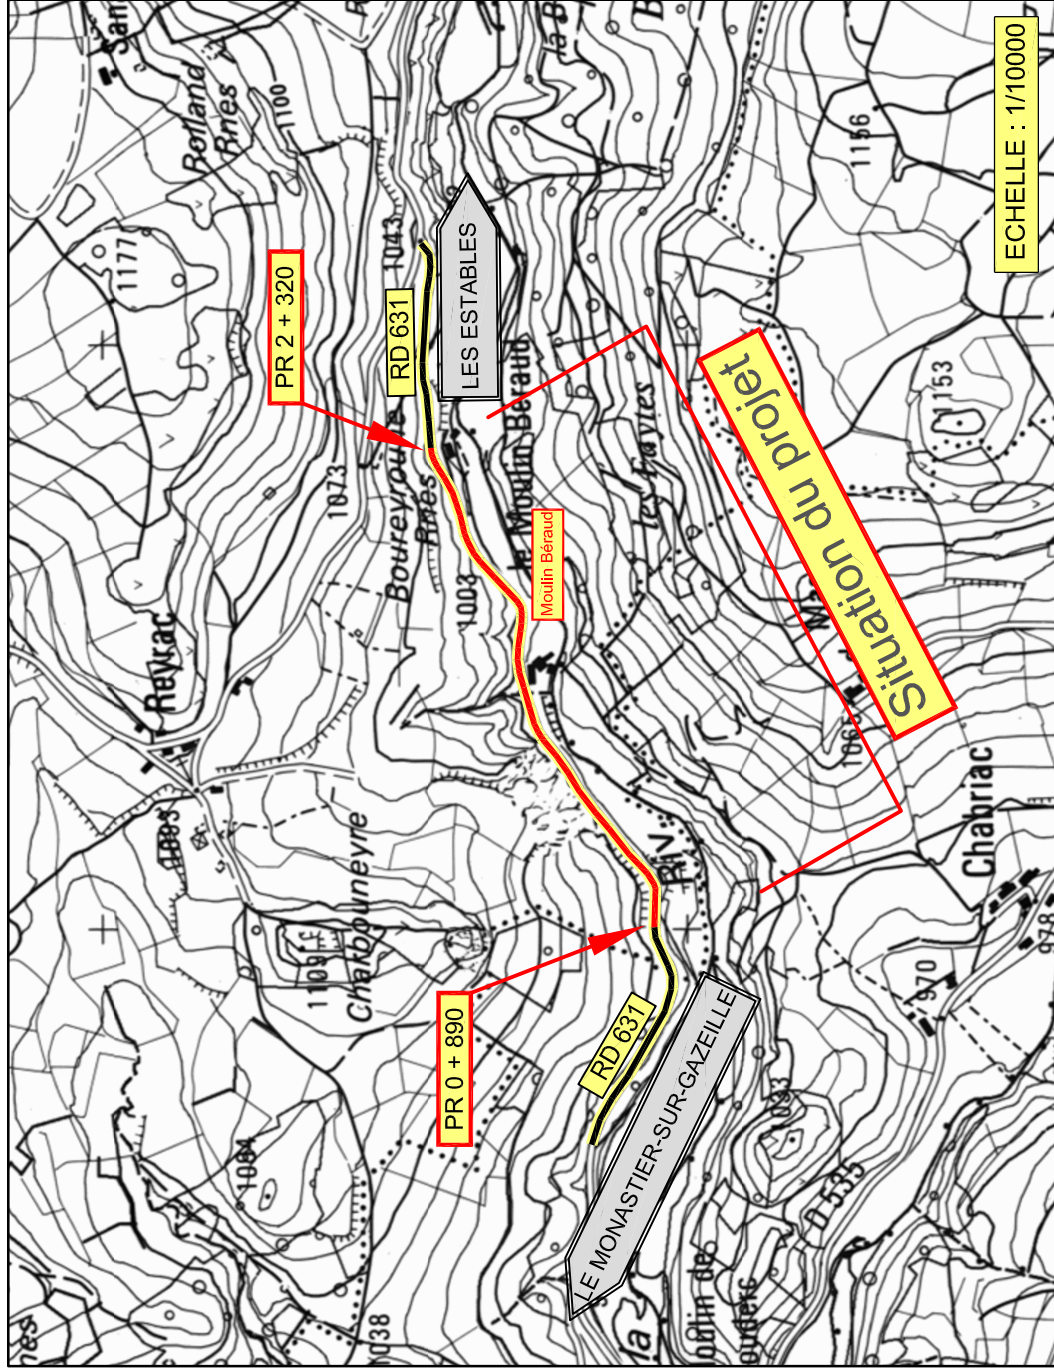

ECHELLE : 1/10000