Département de l'Allier

COMMUNE DE GANNAT

PLACE DU CHAMP DE FOIRE

EXE

Plan des surfaces

Stationnement rue de la croix des Vignes

XX

ECHELLE	1/250
DATE	10/12/2018
DOSSIER N°	GAN
INDICE	A
Nom Fichier	GAN_EXE_20181205_plan.dwg

Luc Léotoing Paysage Urbanisme
Paysagiste DPLG
17 rue de la cure - 63720 Chappes
06.03.80.60.44 / 04.73.64.78.22
leotoingpaysage@gmail.com

Atelier du Rouget
Simon Teyssou & associés
Architectes
46 Av. du 15 Septembre - 15290 Le Rouget
04 71 46 90 24
courrier@atelierarchitecture.fr
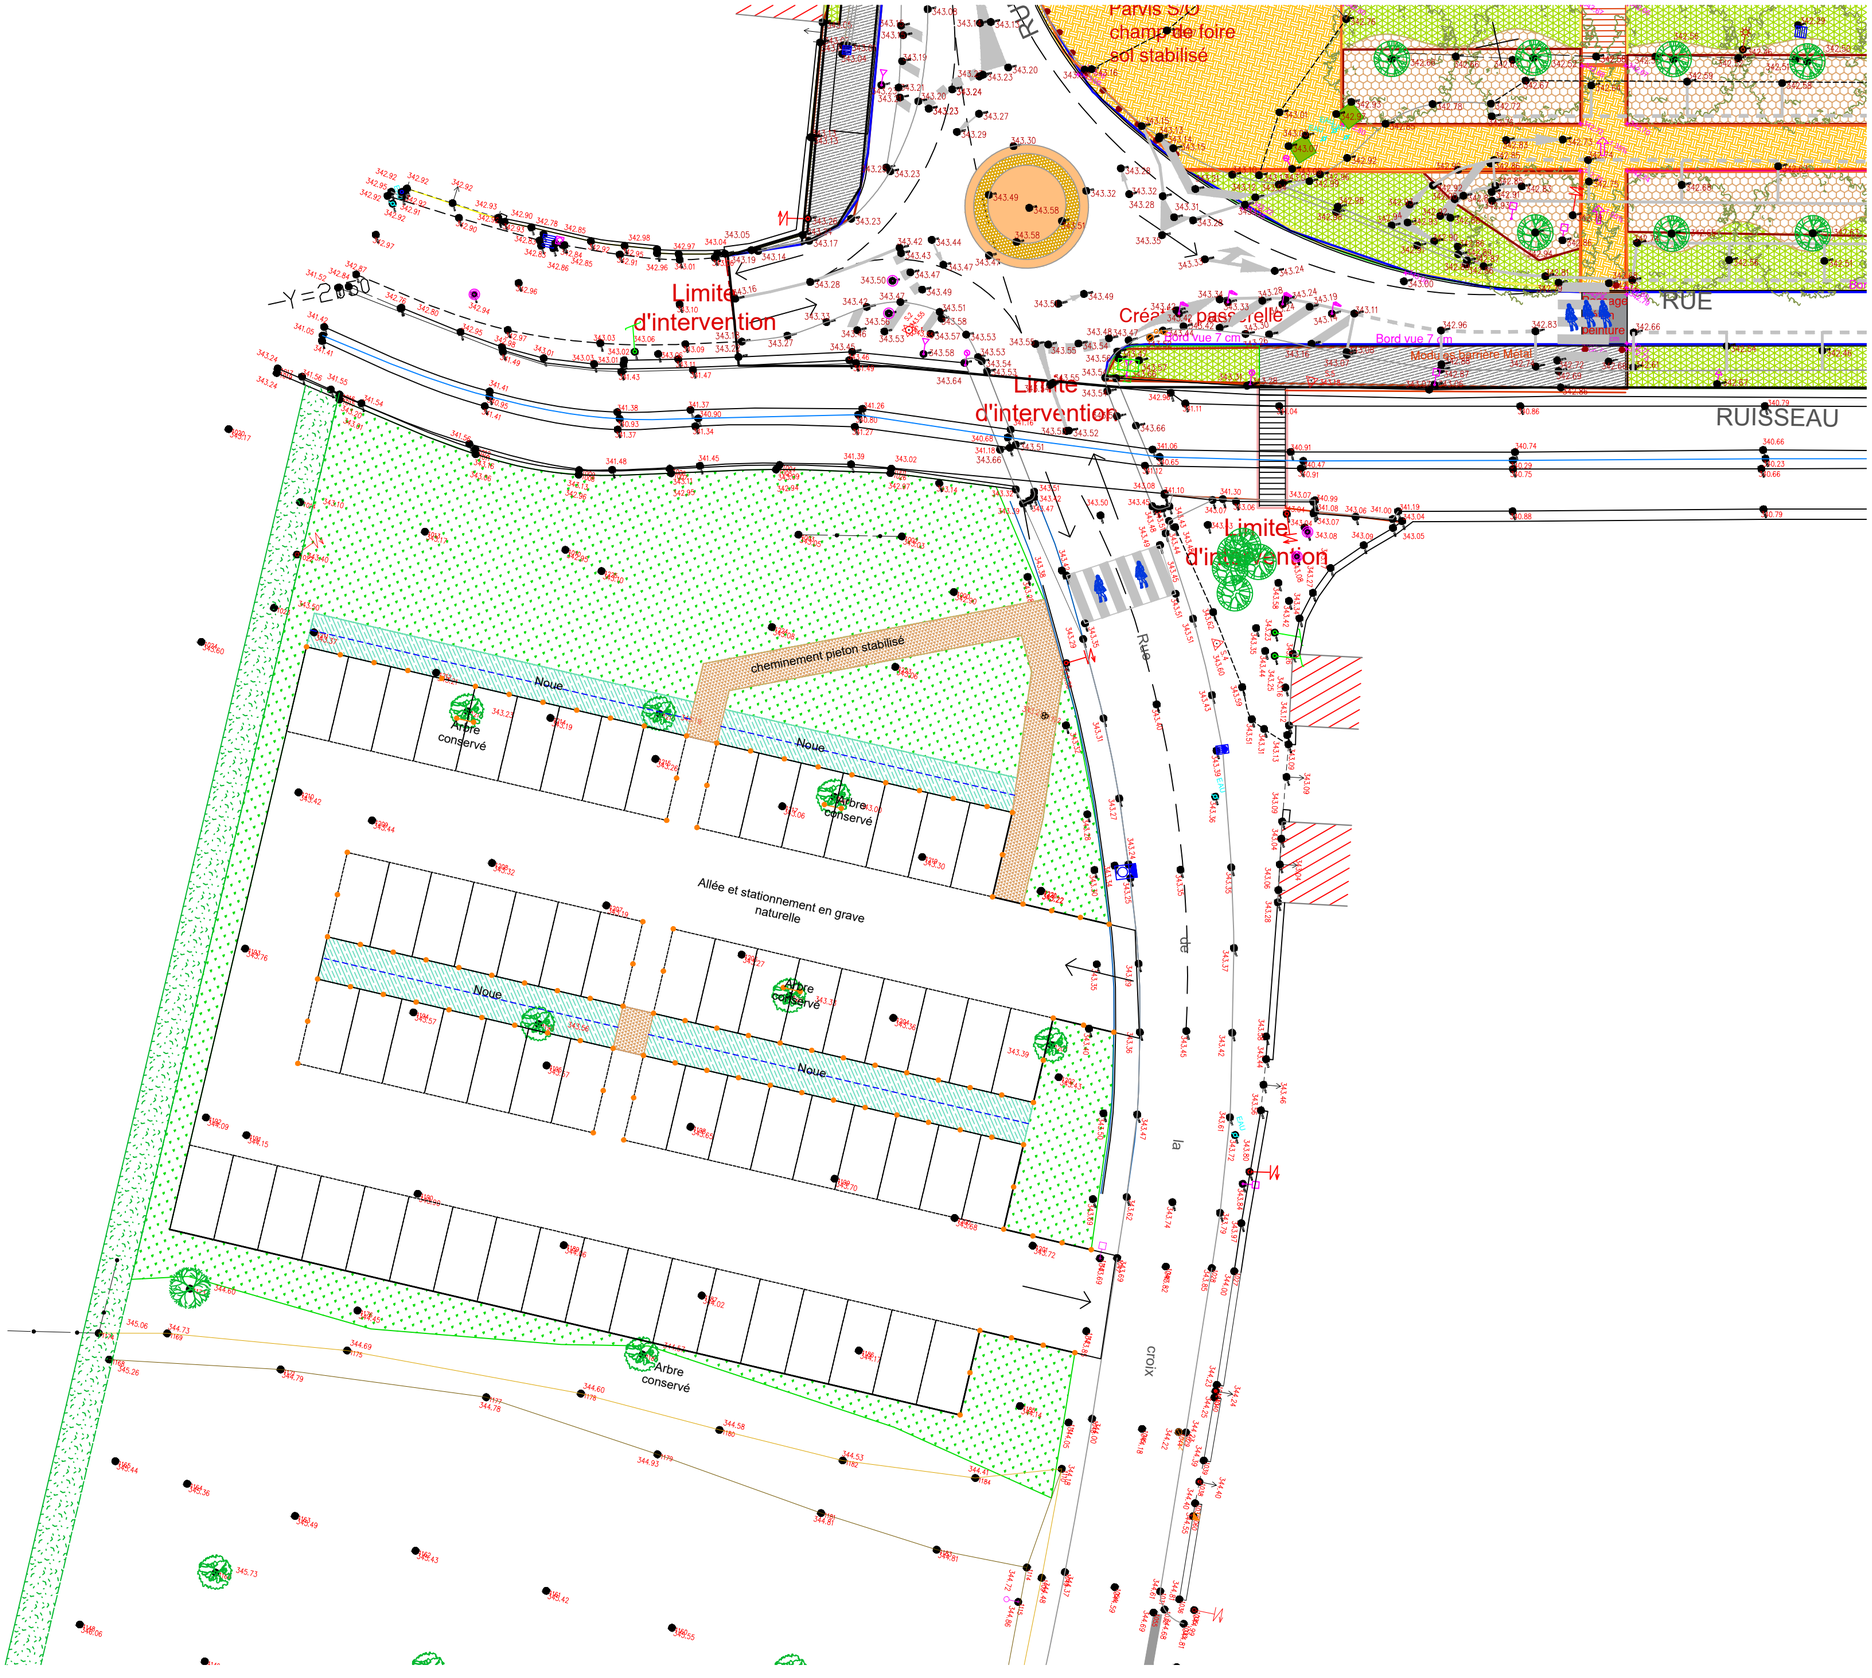
ITC
bureau d'étude VRD
9 rue Louis Rosier - CS 30021
63000 Clermont-Fd CEDEX 1
Tel. 04.73.26.58.58
Email: info@itc-be.fr