


RECULE  
04 AVR. 2022  
VILLE D'OYONNAX  
SERVICES TECHNIQUES

Document ayant servi  
à l'établissement de la demande  
du dossier  
n°

28322H0033

*Implantation approximative Futurs Panneaux*

*Panneaux Actuels*

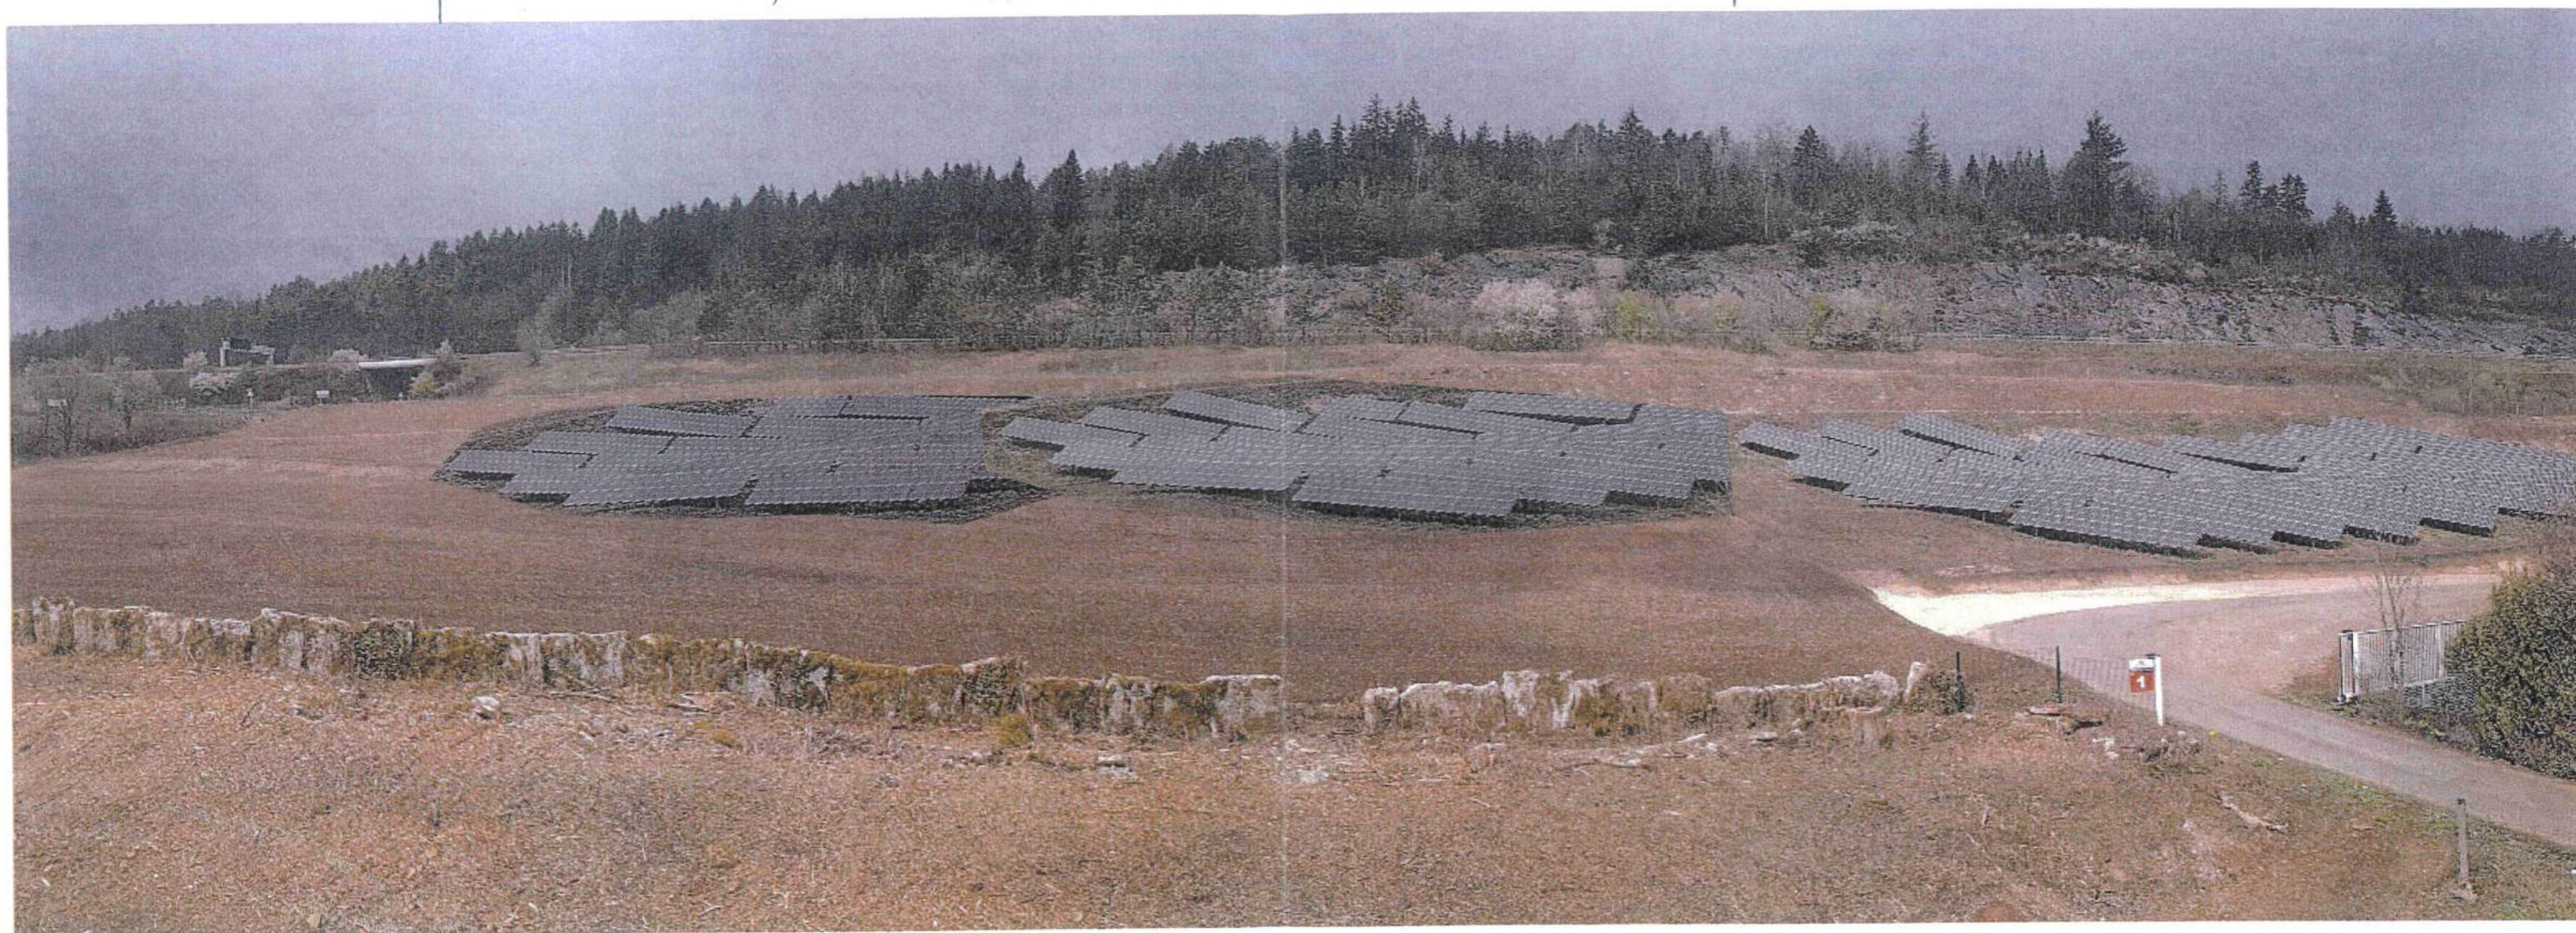


HAUT-BUGEY AGGLOMÉRATION  
ARRIVÉ le  
08 AVR. 2022



RECULE  
17 FEV. 2022  
VILLE D'AYON  
SERVICES TECHNIQUES

22H0033

Document  
de la  
du 17/02/2022

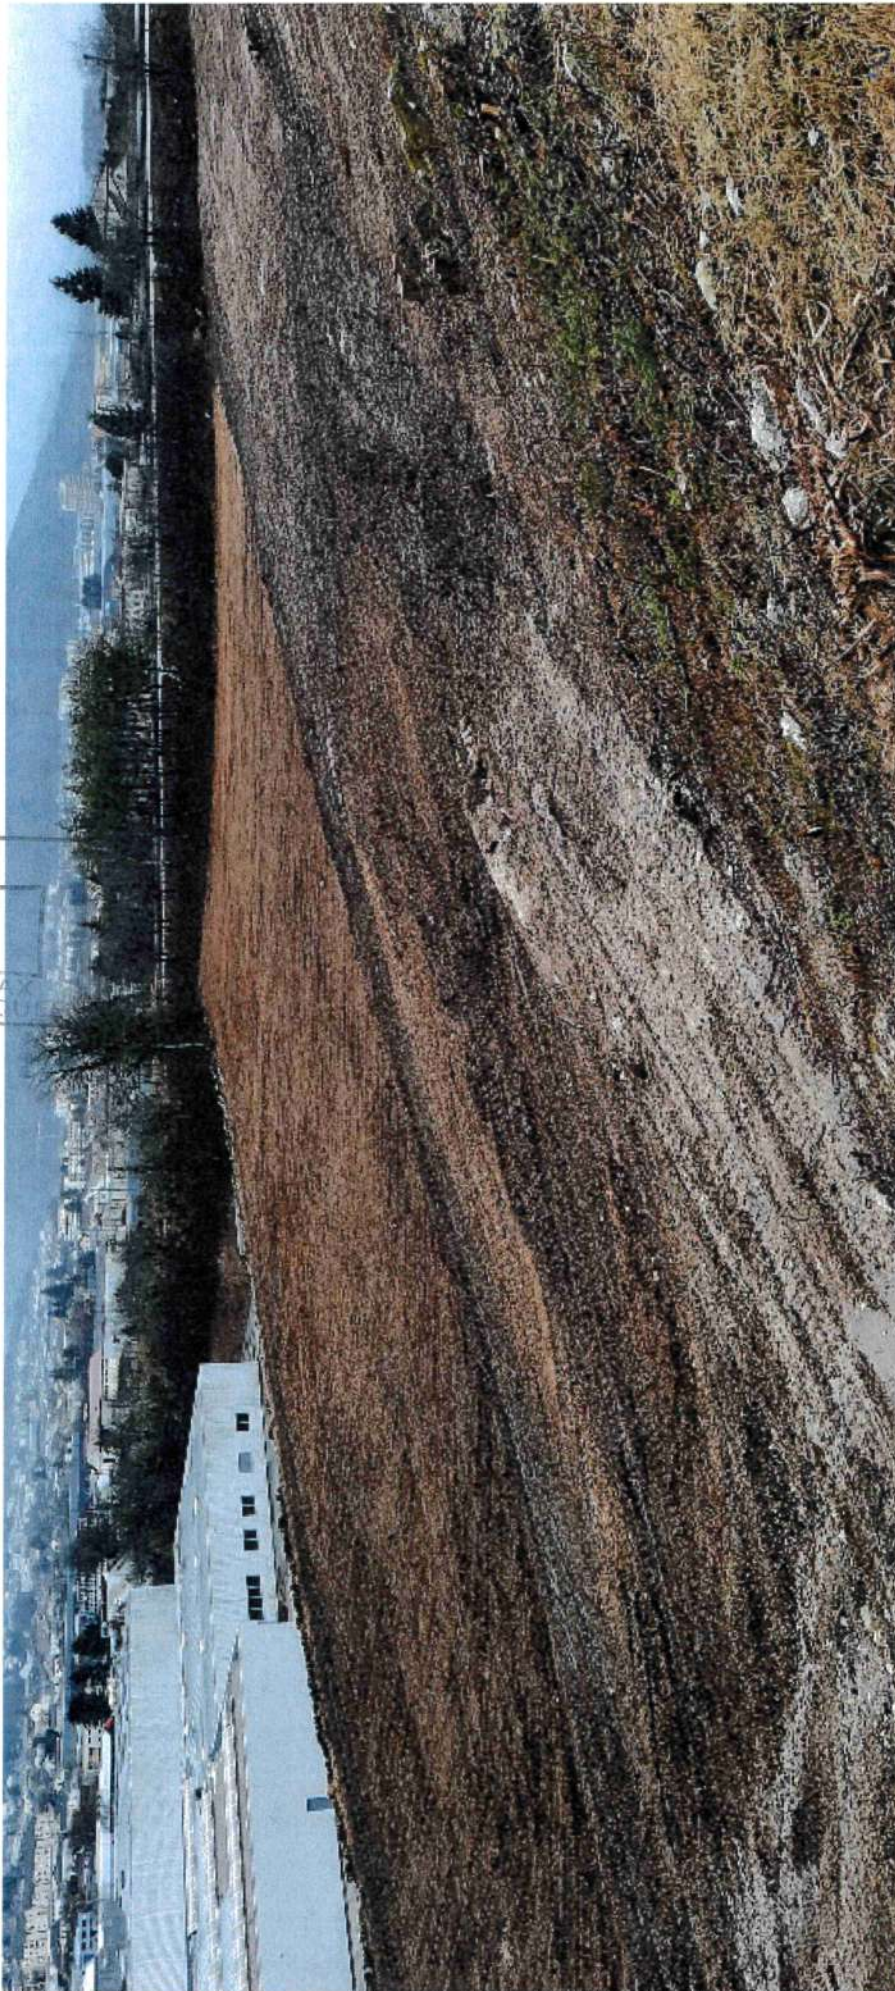


REÇU LE  
17 FEV. 2022  
VILLE D'CYONNAX  
SERVICES TECHNIQUES

REÇU  
AYANT  
LA DEMANDE  
DOSSIER

8322H0033



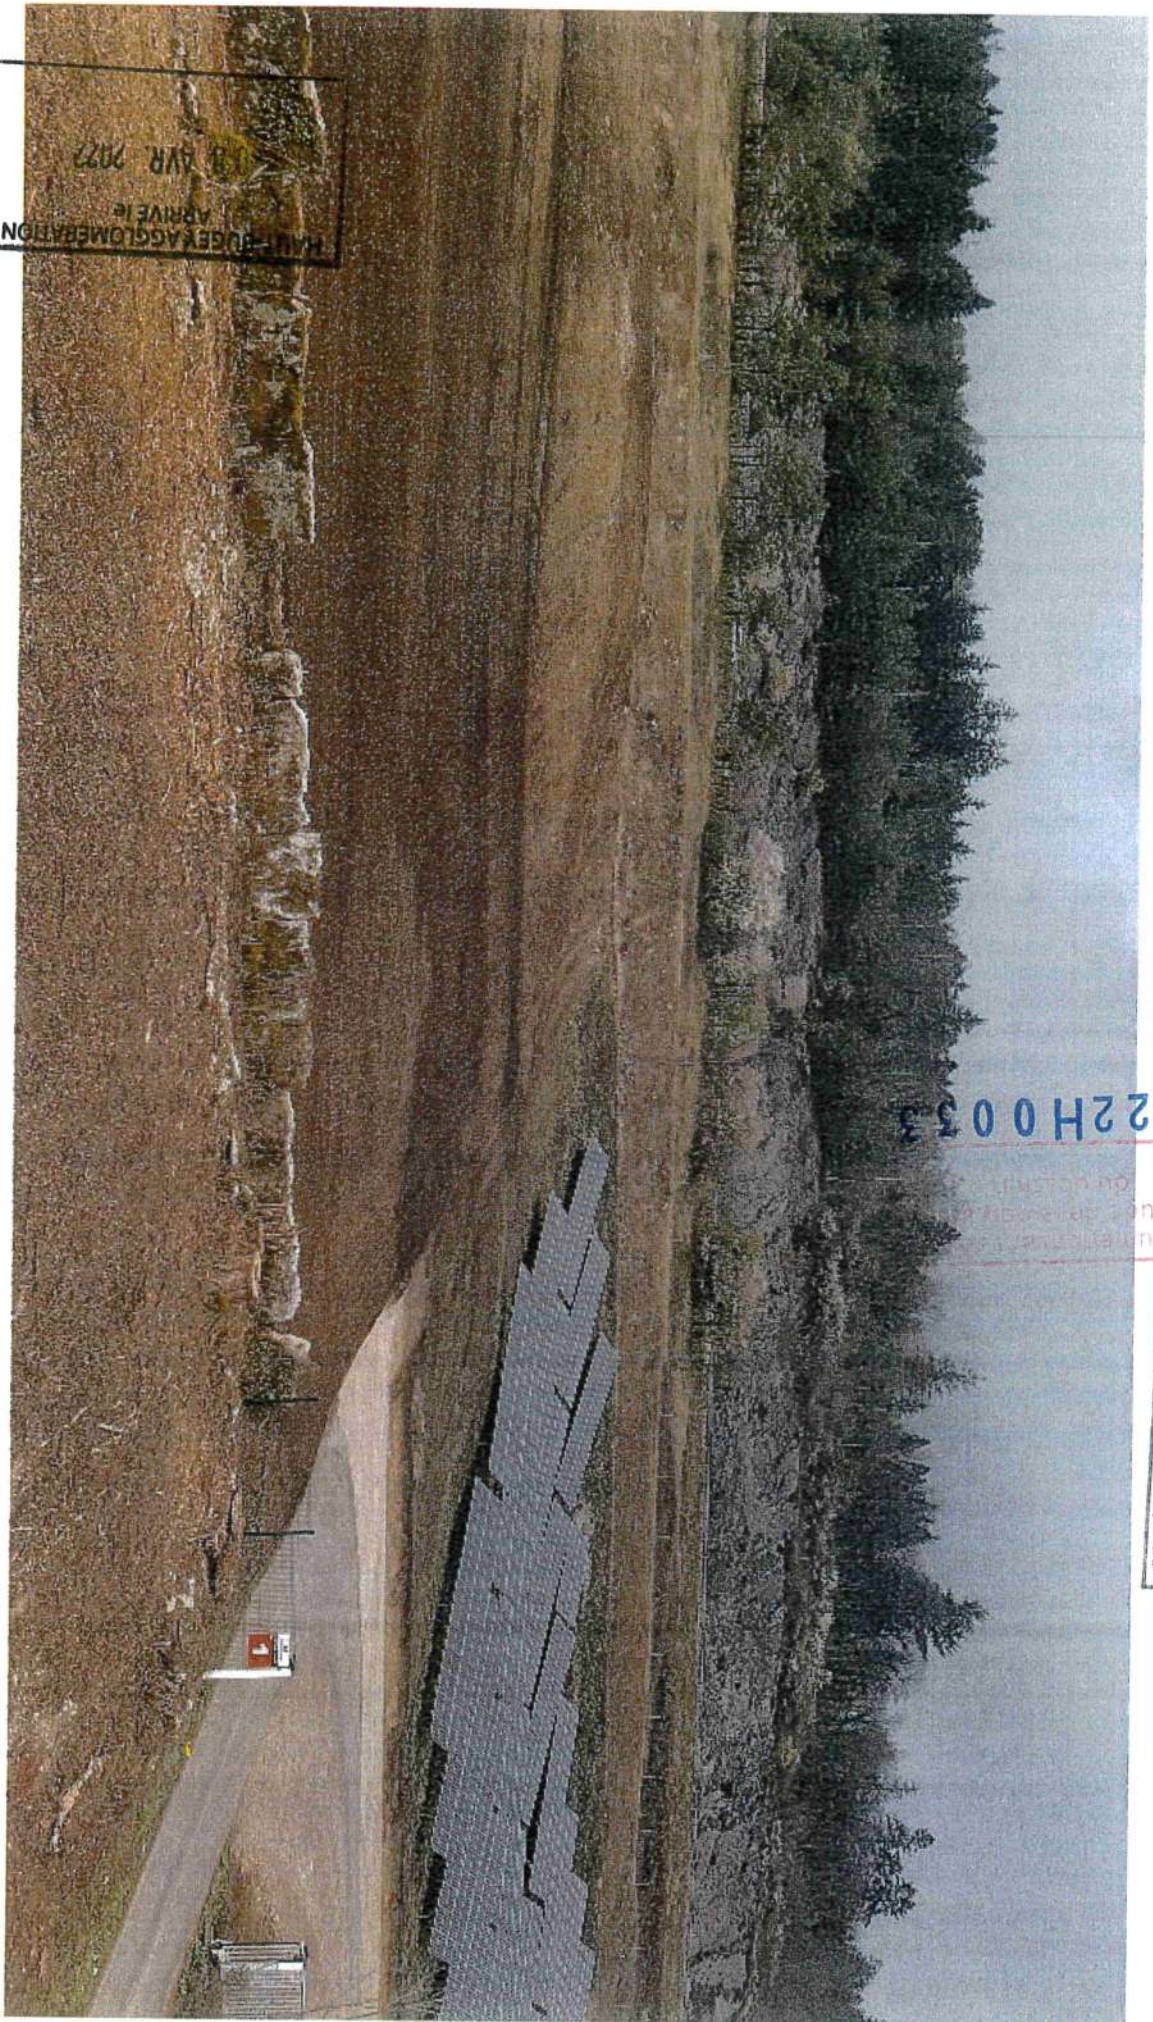

HAUT-BOGÉY AGGLOMERATION  
ARRIVEE  
13 AVR 2022

28 3 22 H 00 33

n°  
à l'usage de la commune

RECULE  
04 AVR. 2022  
VILLE D'OYONNAX  
SERVICES TECHNIQUES