

Département :
AIN

Commune :
OYONNAX

Section : AY
Feuille : 000 AY 01

Échelle d'origine : 1/1000
Échelle d'édition : 1/1000

Date d'édition : 16/02/2022
(fuseau horaire de Paris)

Coordonnées en projection : RGF93CC46
©2017 Ministère de l'Action et des Comptes
publics

DIRECTION GÉNÉRALE DES FINANCES PUBLIQUES

EXTRAIT DU PLAN CADASTRAL

Document communiqué
à l'étude de l'urbanisme
du 02/02/2022
n°


28 3 22 H 0 0 3 3




Le plan visualisé sur cet extrait est géré par le
centre des impôts foncier suivant :
BOURG-EN-BRESSE
PTGC Ain 5 rue de la Grenouillère 01000
01000 BOURG EN BRESSE
tél. 04 74 45 77 00 -fax 04 74 45 86 08
ddfp01.cadastre-
delivrance@dgfip.finances.gouv.fr

Cet extrait de plan vous est délivré par :

cadastre.gouv.fr

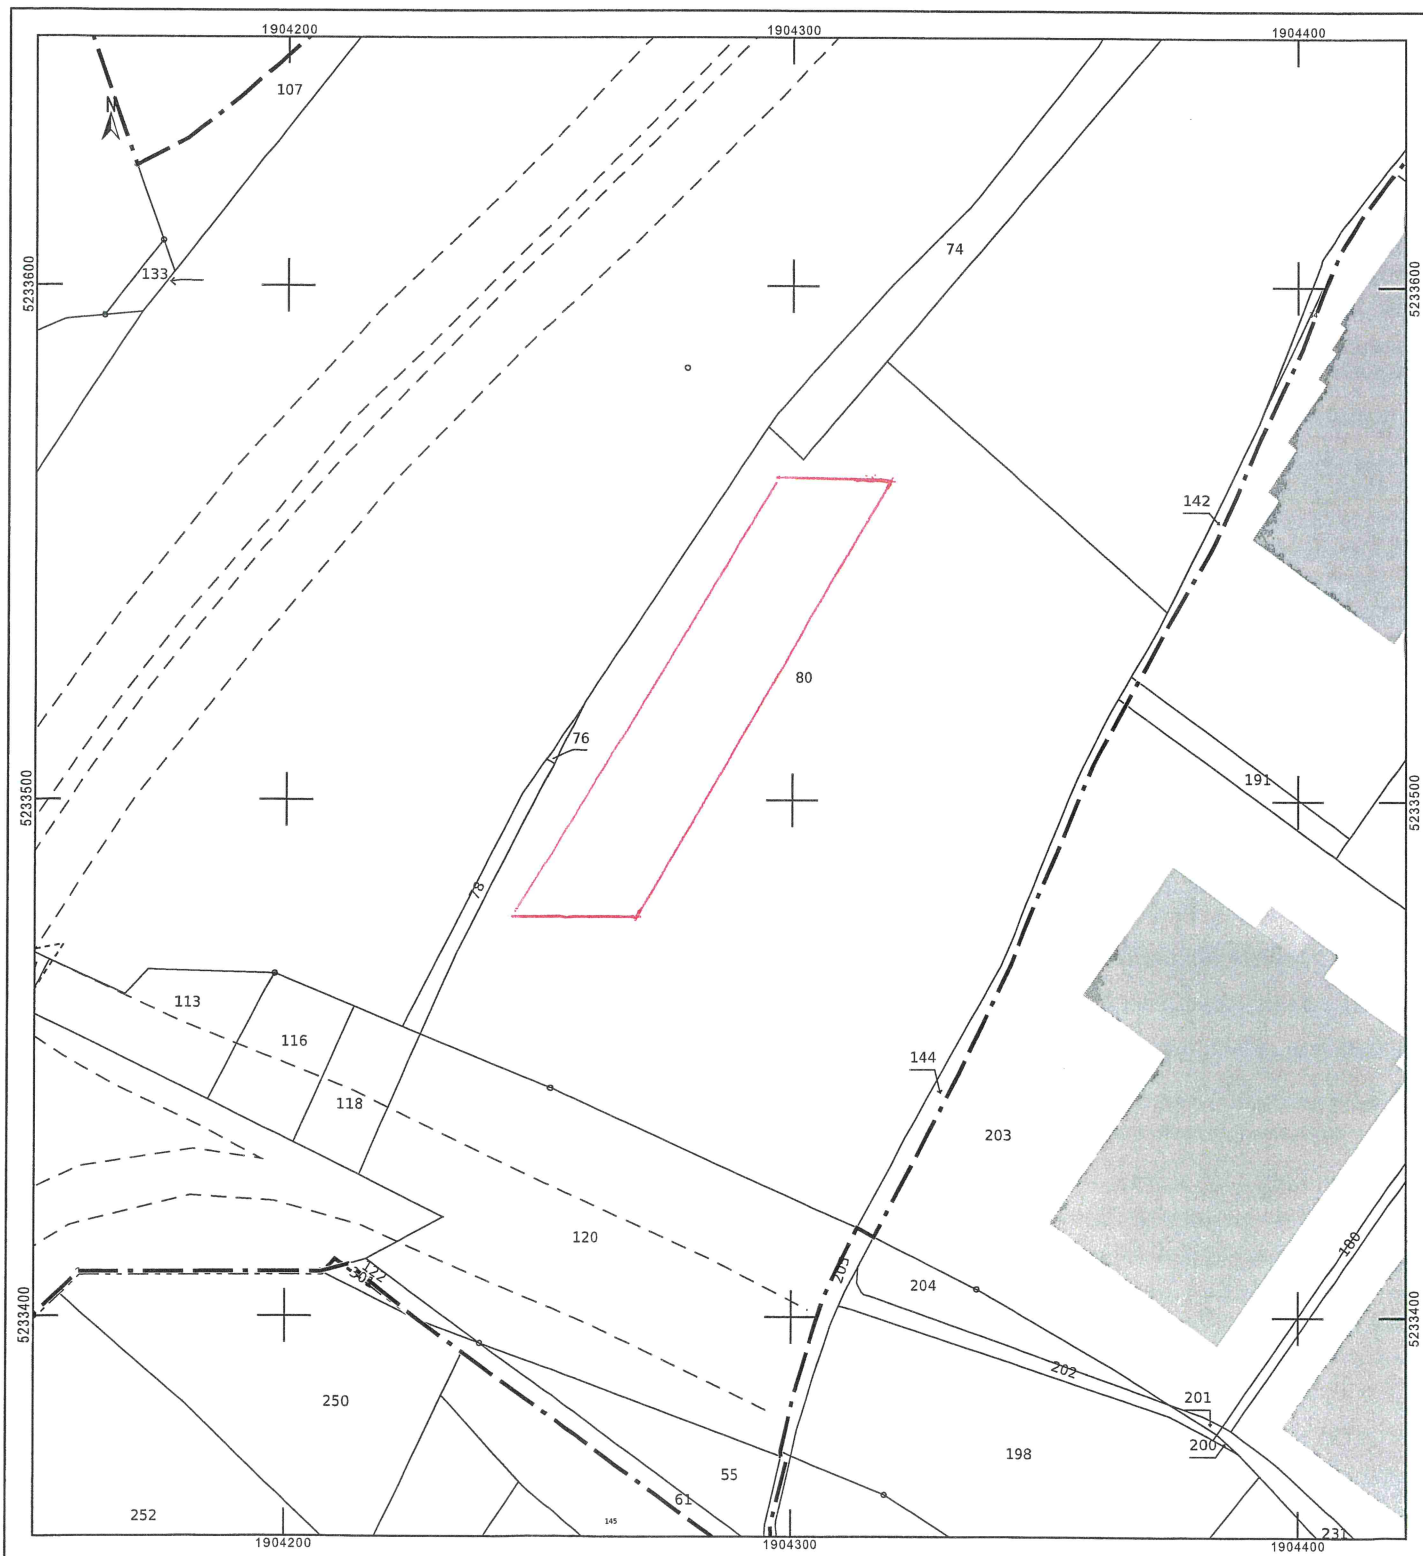

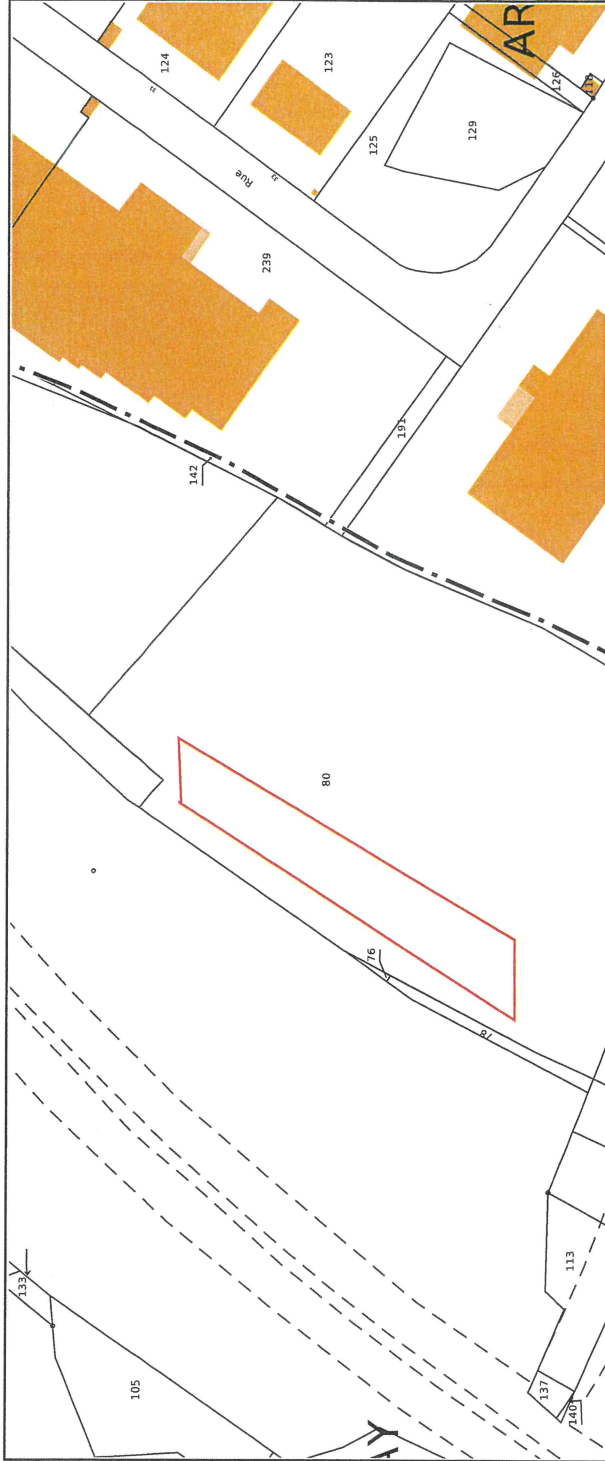

REÇU
17 FEV. 2022
VILLE D'OYONNAX
SERVICES TECHNIQUES



Docu...
à l'étude...
du...

28322H0033

Service de la Documentation Nationale du Cadastre
82, rue du Maréchal Lyautey - 78103 Saint-Germain-en-Laye Cedex
SIRET 16000001400011

©2017 Ministère de l'Action et des Comptes publics

Impression non normalisée du plan cadastral

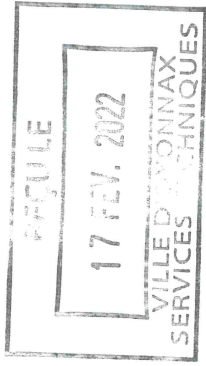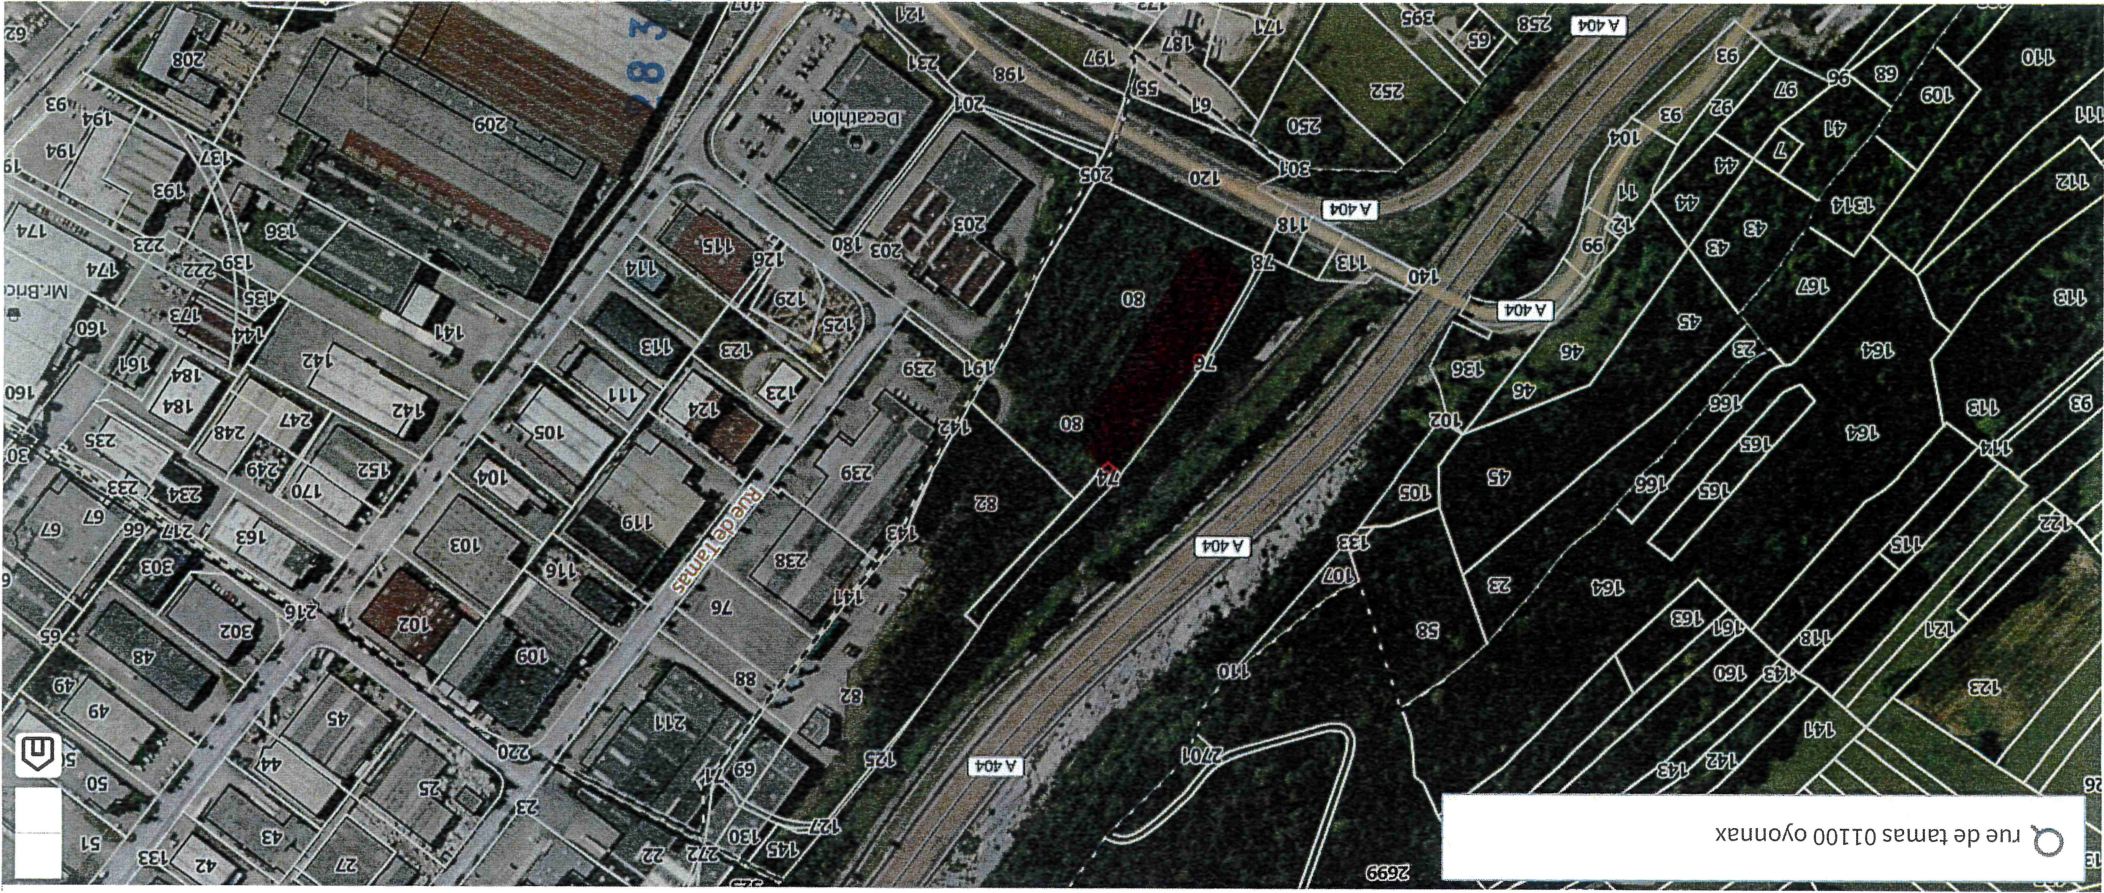

8322H0033



RECUE
17 FEV. 2022
VILLE DE LYONNAX
SERVICES TECHNIQUES

IMPLANTATION 624 PANNEAUX (représentés en bleu)



Document communiqué
à l'étude de la commune
du 17/02/2022
n°

28 3 22H 0 033