



## Annexe 4 – Plan de masse 1/1 000

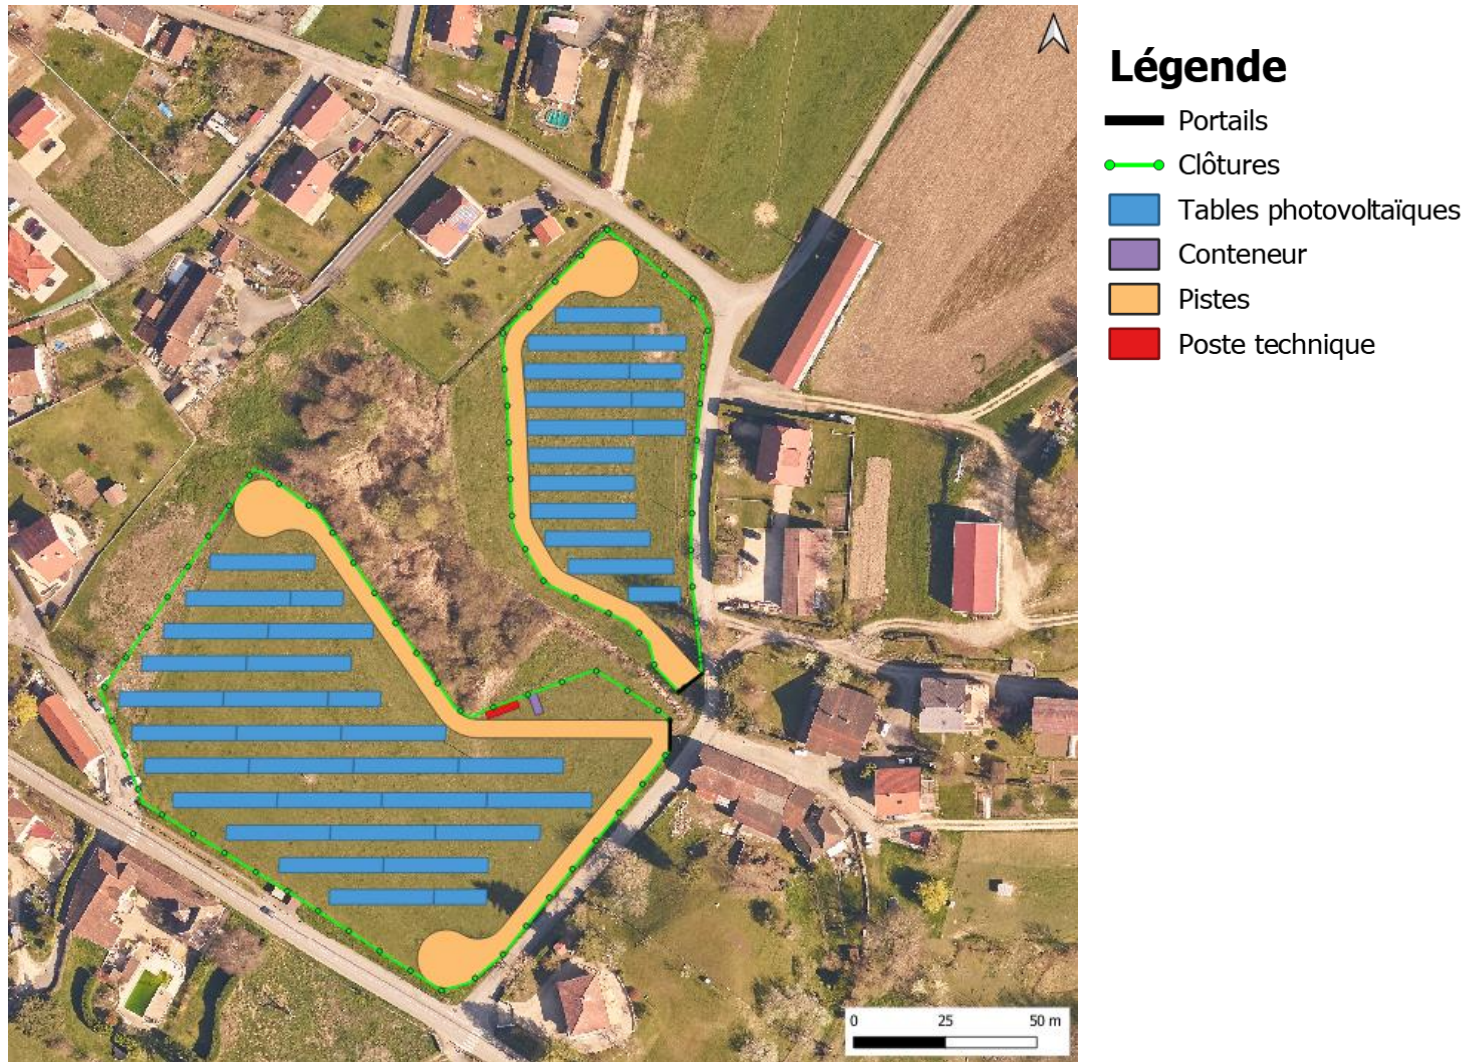

Source : CNR  
Année prise de vue : 2021


Etude cas par cas – projet photovoltaïque au sol du Petit Brens sur la commune de Brens (01300)

## Annexe 4 – Plan du poste technique

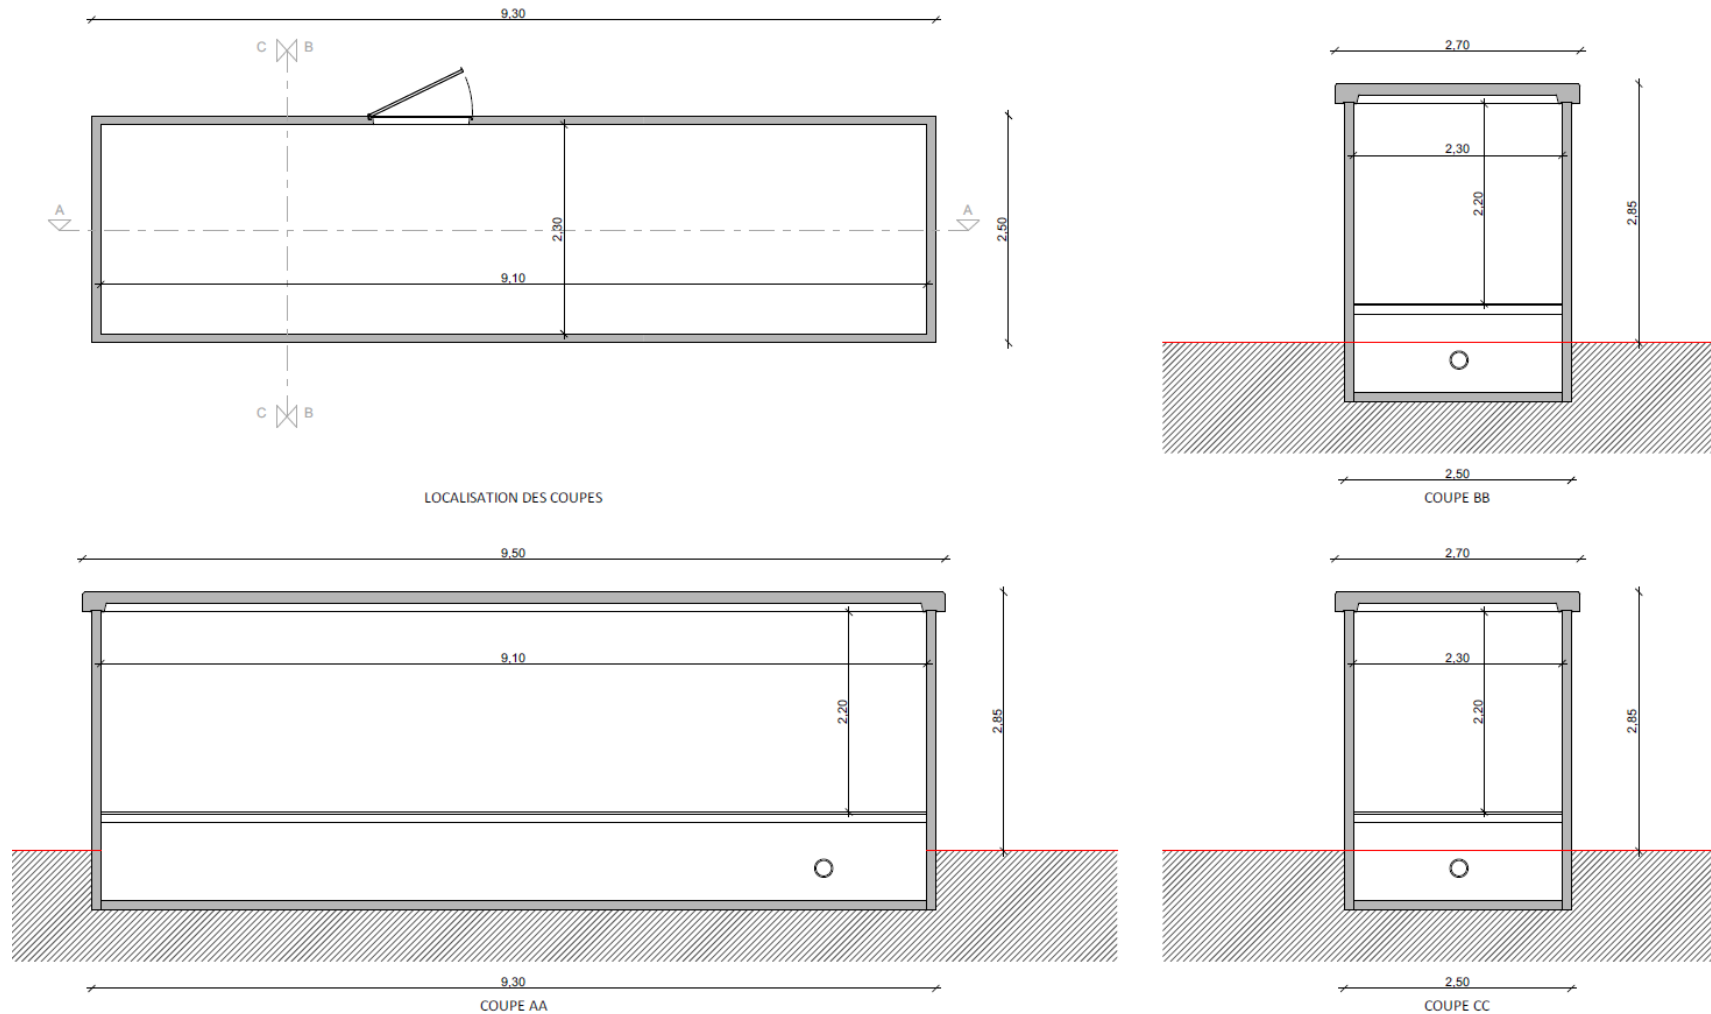


RAL : 7032


## Annexe 4 – Plan du conteneur

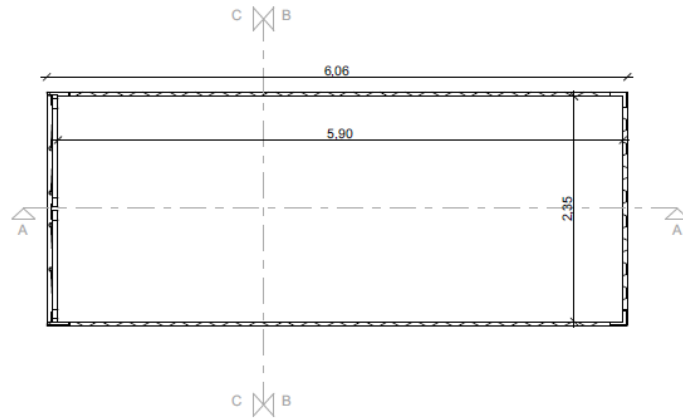


LOCALISATION DES COUPES

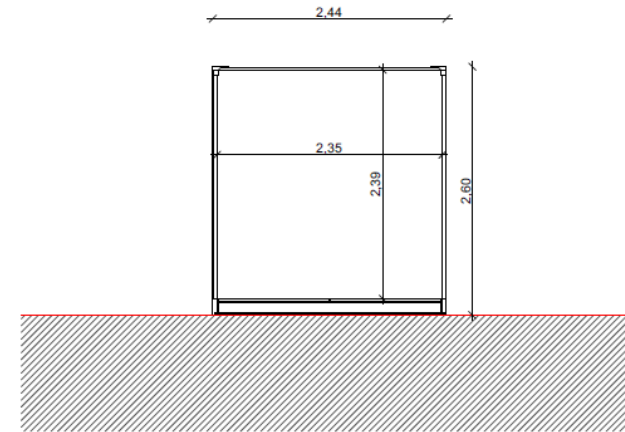

COUPE BB

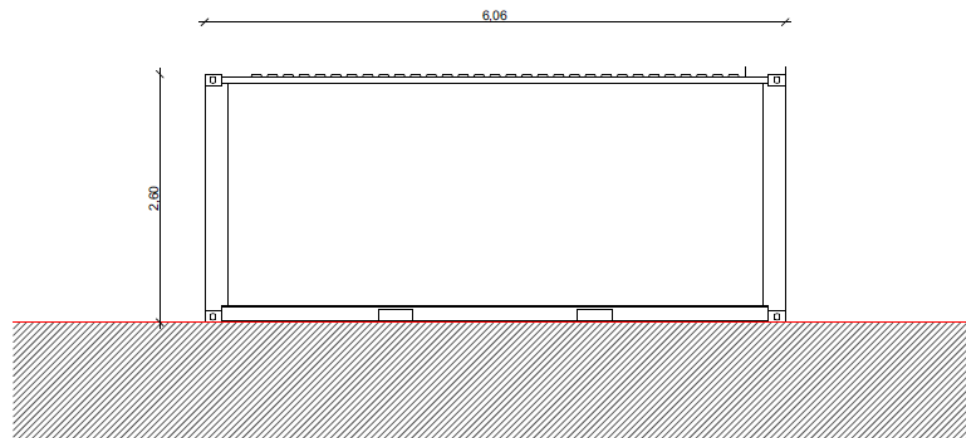

COUPE AA


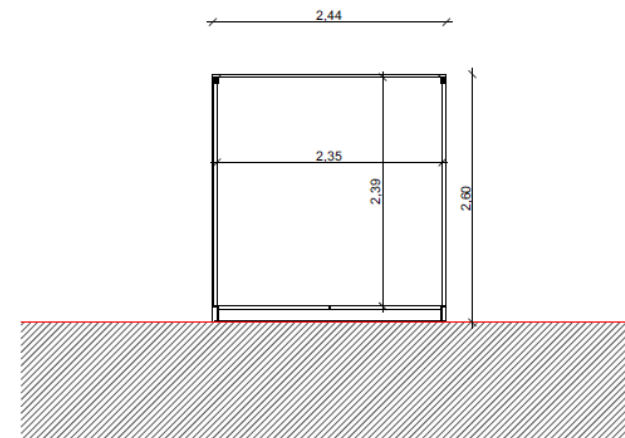


COUPE CC


RAL : 7032




## Annexe 4 – Plan des tables

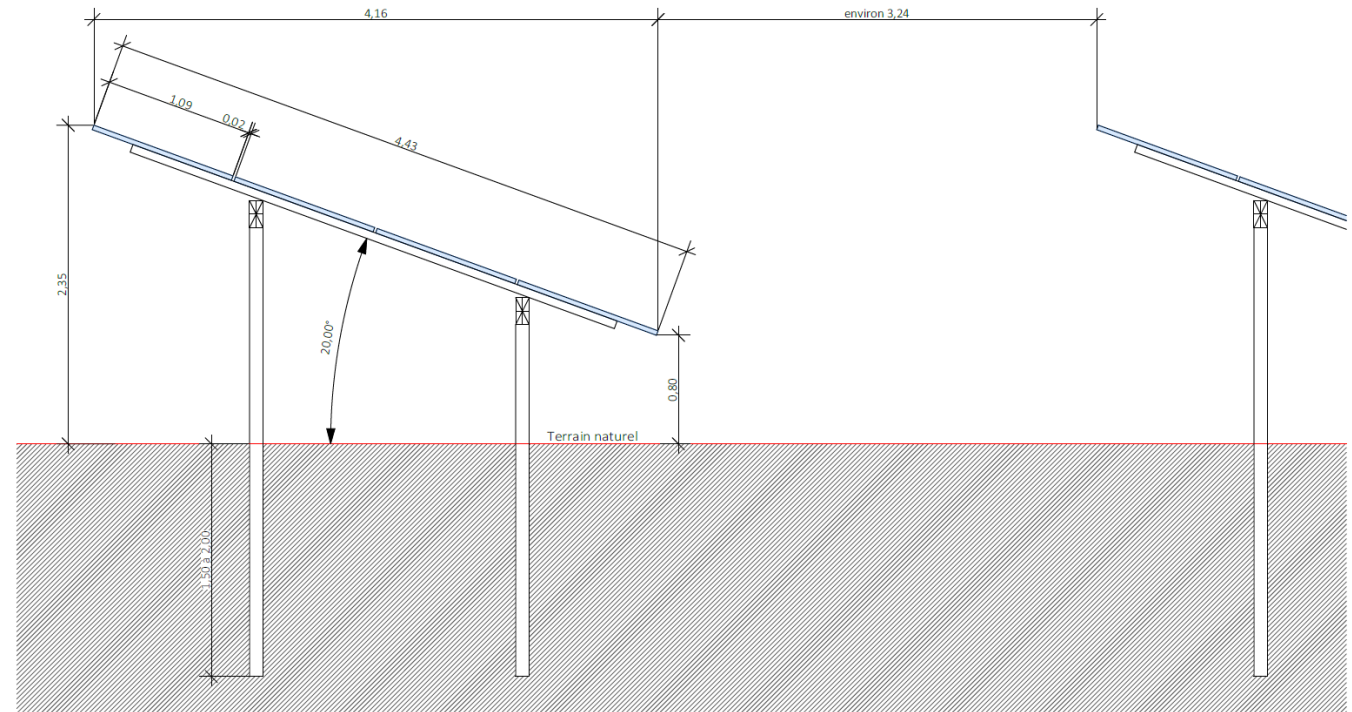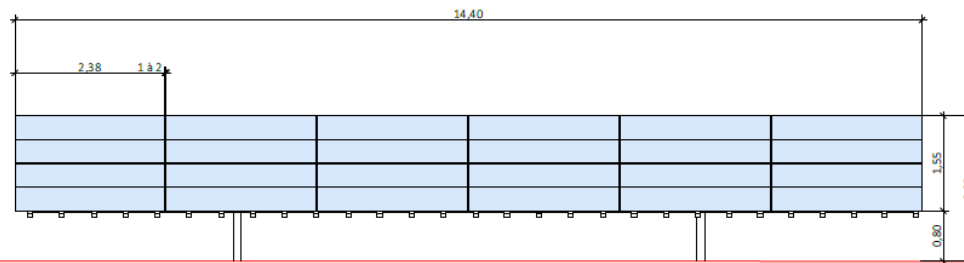

## Annexe 4 – Clôture et portail

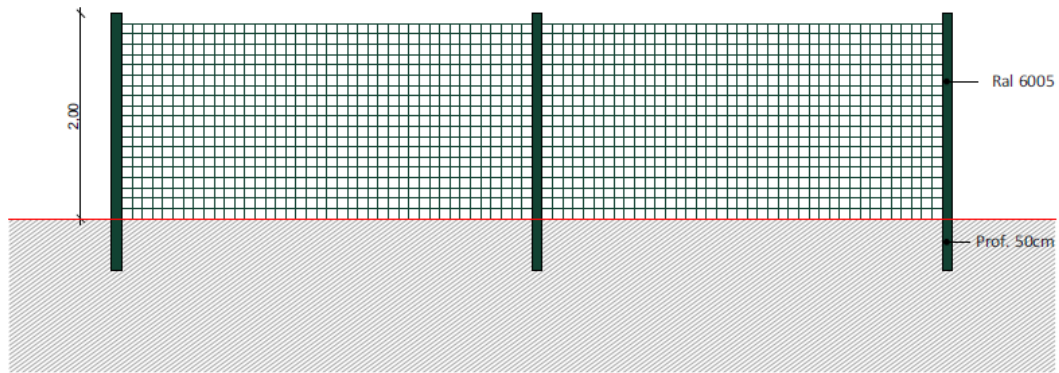

Détail de la clôture grillagée

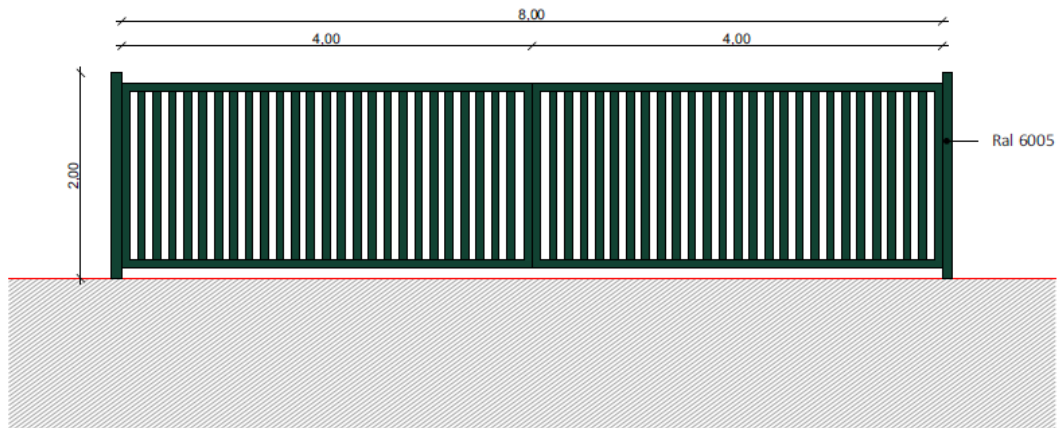

Détail des portails

RAL : 6005