NEXUS INGÉNIERIE
AMÉNAGEMENT · RÉSEAUX · VRD

MO
COMMUNE DE THONES
Place de l'Hôtel de Ville
BP82
74230 THONES
Tél: 04 50 02 91 72

THÔNES Cœur des Vallées
RET Régie d'Electricité de Thônes

HAUTE SAVOIE - 74
THONES
Rue Jean-Jacques Rousseau

1	26/01/2022
2	
3	

CREATION D'UN PARKING PROVISOIRE DANS LE CENTRE BOURG DE THONES

Coupes Voirie B-B

• Alti.: NGF-IGN 69 •
• Plani.: LAMBERT 93 -CC46 •
• Dossier: A 21-112 •
• Echelle : 1/100 •

Faisa. | AV.P. (A.P.S. | A.P.D.) | D.C.E. (PRO. | ACT) | Phase Travaux (D.E.T. | A.O.R.)

Coupe B-B

Echelle des longueurs : 1/100

Echelle des altitudes : 1/100

Béton bitumineux semi-grenu
GNT 0/31.5
GNT 0/80
Béton désactivé
Terre Végétale

Remblai : 0.09 m²
Déblai : 6.36 m²

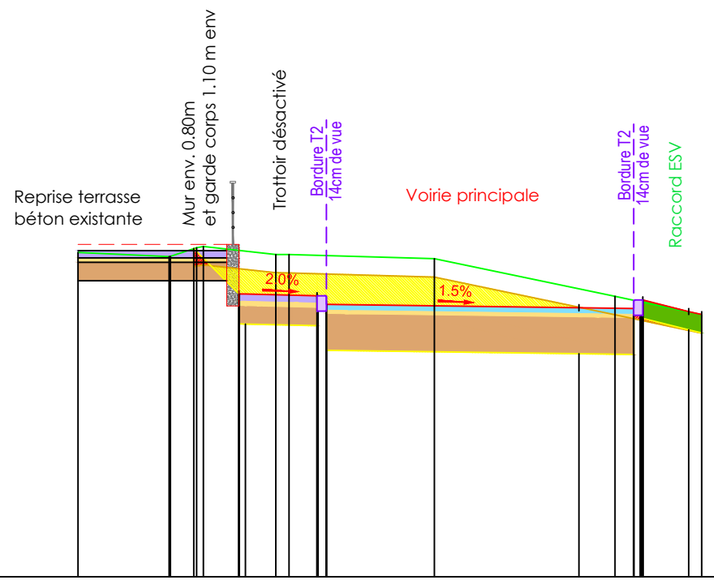

PC : 620.00 m

Altitudes TN	625.29		625.22		625.37	625.38		625.26	625.25			625.19					624.57			624.27			
Distances à l'axe TN	2.055		3.543		3.990	4.102		5.281	5.500			7.868					10.815			12.231			
Distances partielles TN		1.488		0.447	0.112		1.179		0.219		2.368		2.947			1.415							
Altitudes Projet						624.61	624.61		624.58	624.44					624.39			624.37	624.51		624.32	624.27	
Distances à l'axe Projet						4.683	4.789		5.958	6.108					10.226			11.119	11.270		12.017	12.231	
Distances partielles Projet							0.106	1.169			4.118					0.893			0.748			0.213	