

CREATION D'UN PARKING PROVISOIRE
DANS LE CENTRE BOURG DE THONES

• Alti.: NGF-IGN 69 •

• Plani.: LAMBERT 93 -CC46•

• Dossier: A 21-112 •

• Echelle : 1/100 •

Coupes Voirie C-C


Coupe C-C

Echelle des longueurs : 1/100

Echelle des altitudes : 1/100

- Béton bitumineux semi-grenu
- GNT 0/31.5
- GNT 0/80
- Béton désactivé
- Terre Végétale

- Remblai : 0.04 m²
- Déblai : 8.00 m²

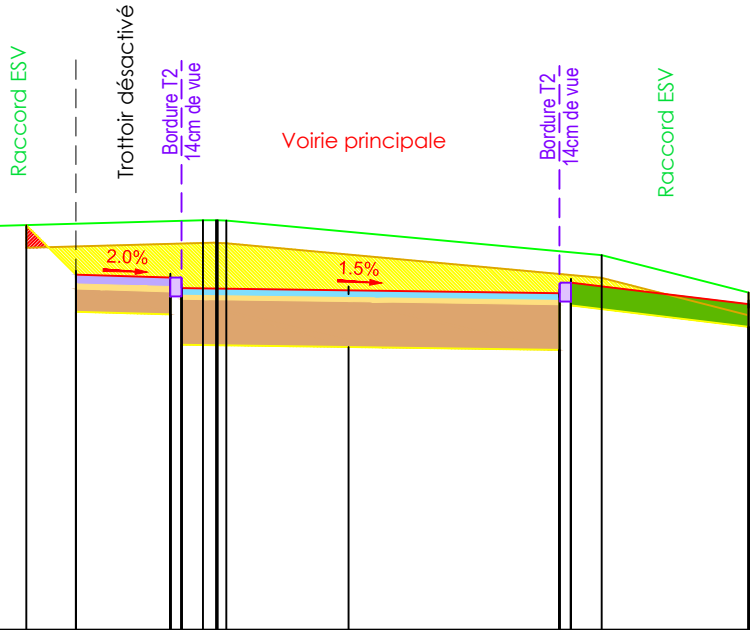

PC : 620.00 m

Altitudes TN	625.34	625.41 625.42 625.41	624.95	624.46
Distances à l'axe TN	0.000	2.780 2.954 3.089	8.053	10.000
Distances partielles TN		2.780 0.175 0.135	4.964	1.947
Altitudes Projet	624.69	624.65 624.62	624.49	624.31
Distances à l'axe Projet	1.100	2.349 2.169	4.707	7.469 7.649
Distances partielles Projet		1.249	2.208	2.792