

**COMMUNE DE THONES**  
Place de l'Hôtel de  
Ville  
BP 82  
74230  
THONES  
Tél: 04 50  
02 91 72



HAUTE SAVOIE - 74  
THONES - 74230  
Rue Jean-Jacques Rousseau

NEXUS INGENIERIE

## CREATION D'UN PARKING PROVISOIRE (66places) DANS LE CENTRE BOURG DE THONES

Profil en long de la voirie

**NEXUS INGENIERIE**  
M. Jérémy DESSAINJEAN  
81, Rue de la Petite Eau  
73290 LA MOTTE SERVOLEX  
id@nexus-ing.fr



Faisa.	AV.P.		D.C.E.		Phase Travaux	
	A.P.S.	A.P.D.	PRO.	A.C.T.	D.E.T.	A.O.R.


• Dossier : A 21-112 • • Altimétrie : NGF-IGN 69 • • Planimétrie : LAMBERT 93 - CC46 • • Echelle : 1/200 •

5			
4			
3			
2			
1	25/01/2022	Etablissement du profil en long de la voirie	Jérémy DESSAINJEAN
Indices	Dates	Objets de la mise à jour	Chargés d'affaires

*Ce plan ne pourra être reproduit, même partiellement, ou communiqué sans notre autorisation.*

Echelle en X : 1/200

Echelle en Y : 1/200

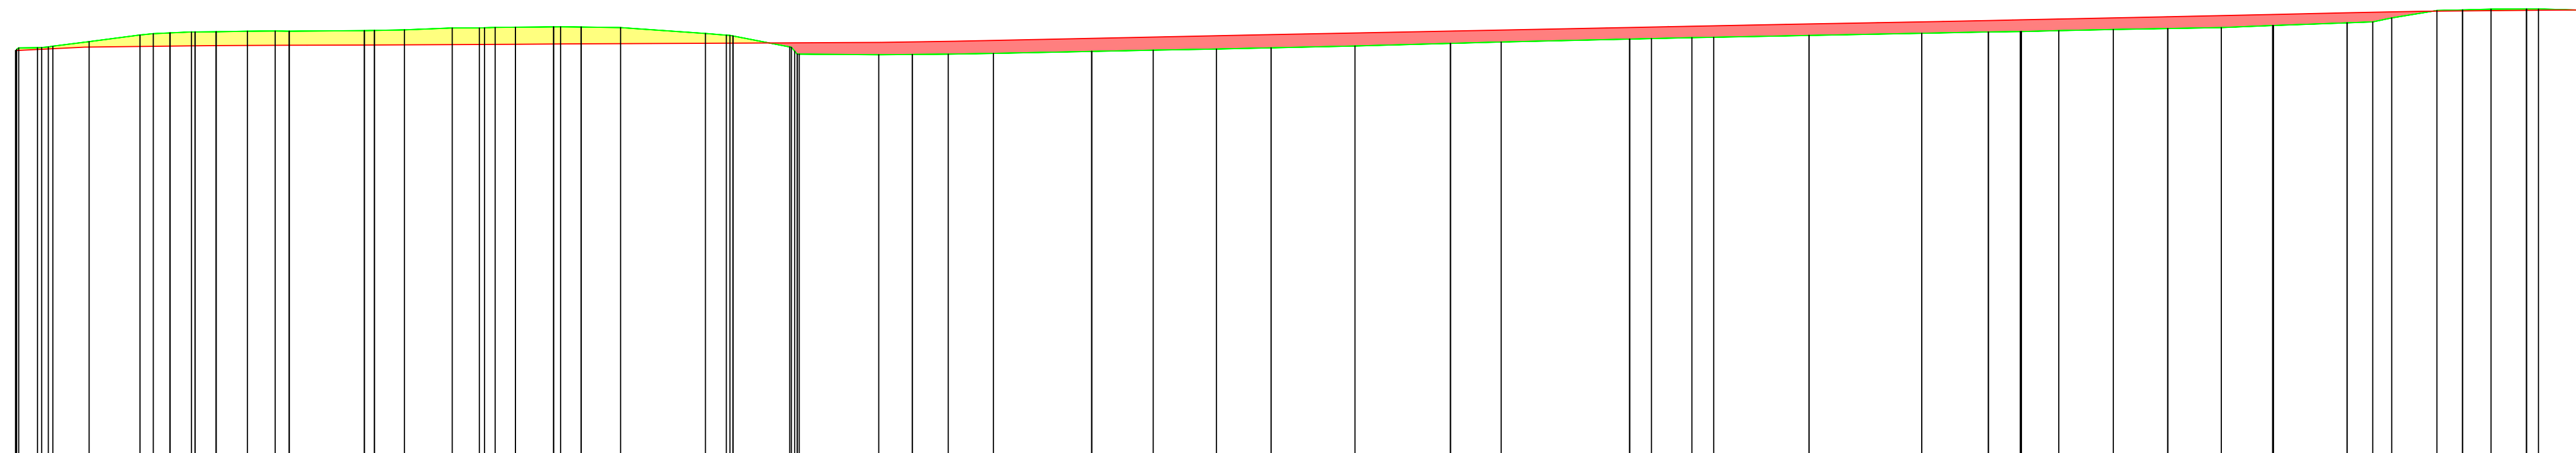

PC : 606.00 m

[illegible]