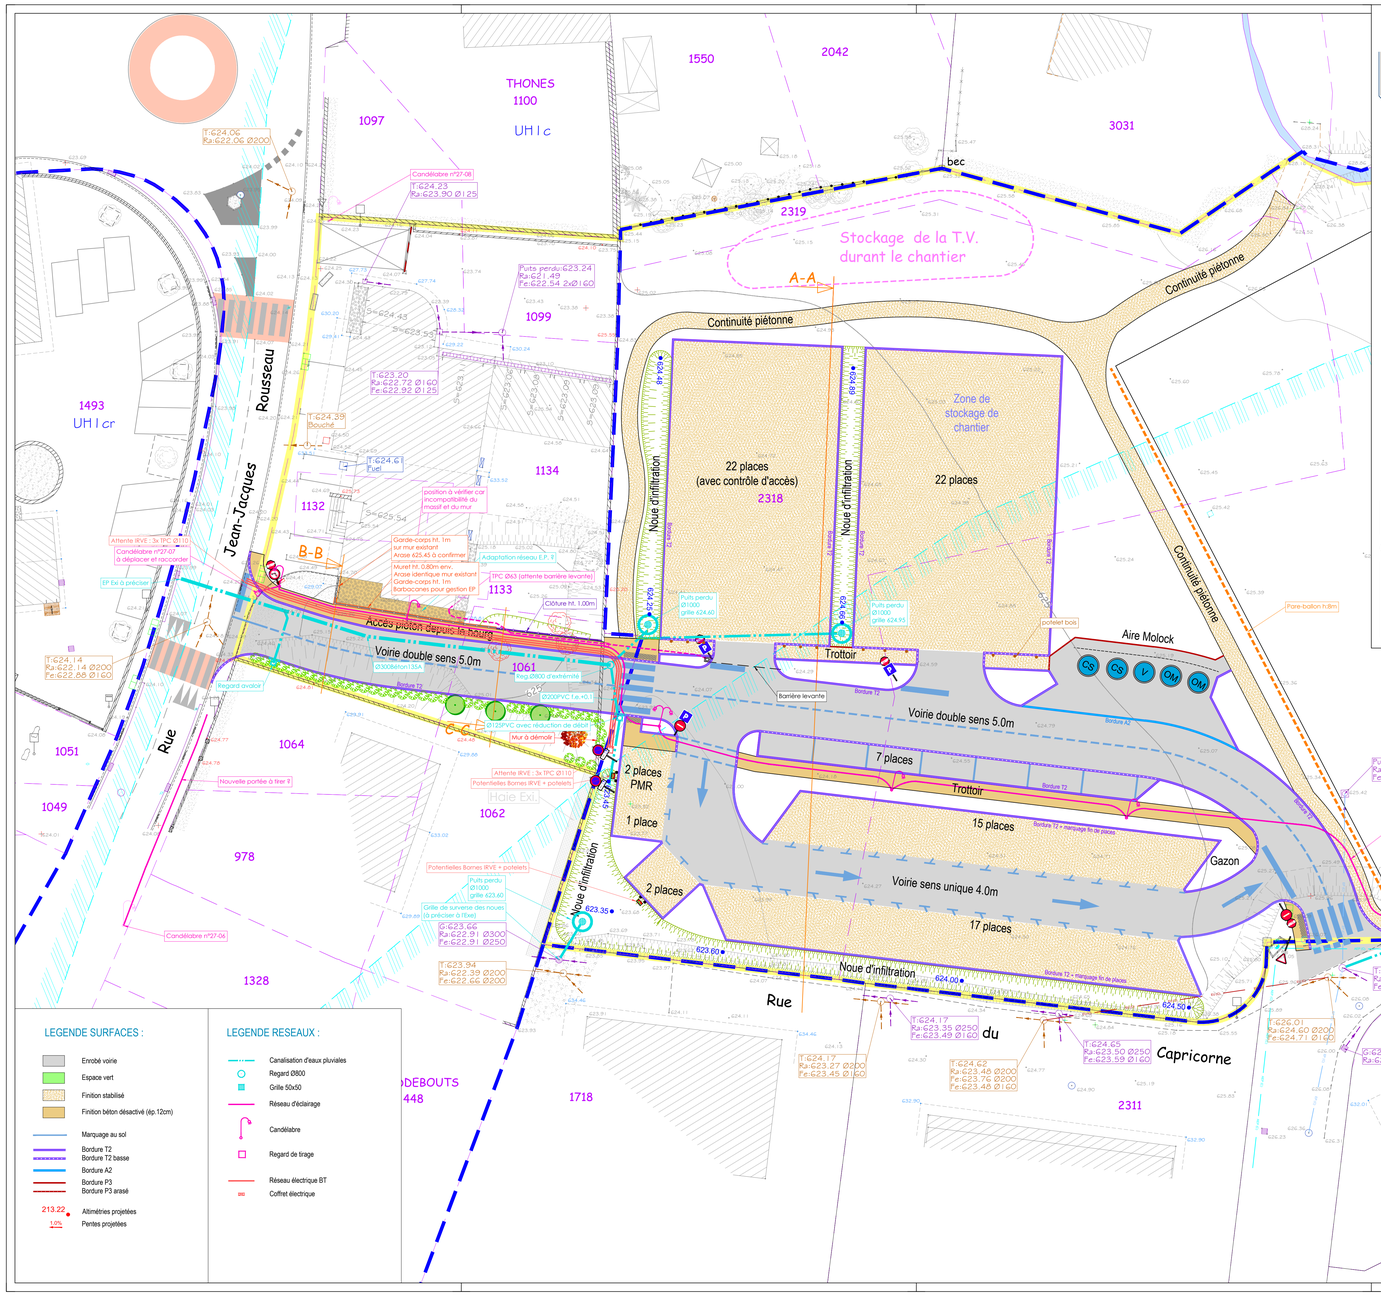

MAITRE(S) D'OUVRAGE(S)

COMMUNE DE THONES
Place de l'Hôtel de Ville
BP 82
74230 THONES
Tél: 04 50 02 91 72

HAUTE SAVOIE - 74
THONES - 74230
Rue Jean-Jacques Rousseau

NEXUS INGENIERIE

PROJET: CREATION D'UN PARKING PROVISOIRE (66places) DANS LE CENTRE BOURG DE THONES

DESCRIPTIONS: 2 - Plan des réseaux

MOE:

NEXUS INGENIERIE
M. Jérémy DESSAINJEAN
81, Rue de la Petite Eau
73290 LA MOTTE SERVOLEX
jd@nexus-ing.fr

Faisa. | AV.P. | D.C.E. | Phase Travaux
A.P.S. | A.P.D. | PRO. | A.C.T. | D.E.T. | A.O.R.

Dossier: A 21-112 | Altimétrie: NGF-IGN 69 | Planimétrie: LAMBERT 93 - CC46 | Echelle : 1/200

Indices	Dates	Objets de la mise à jour	Chargés d'affaires
5			
4			
3			
2			
1	25/01/2022	Etablissement du plan de voirie	Jérémy DESSAINJEAN

Ce plan ne pourra être reproduit, même partiellement, ou communiqué sans notre autorisation.