


PLAN DE MASSE - PC2
Ech : 1/200'

PROPRIETE S.A.P.B.
Parcelles AN 249, 258, 300, 364
Surface : 8545.00 m²

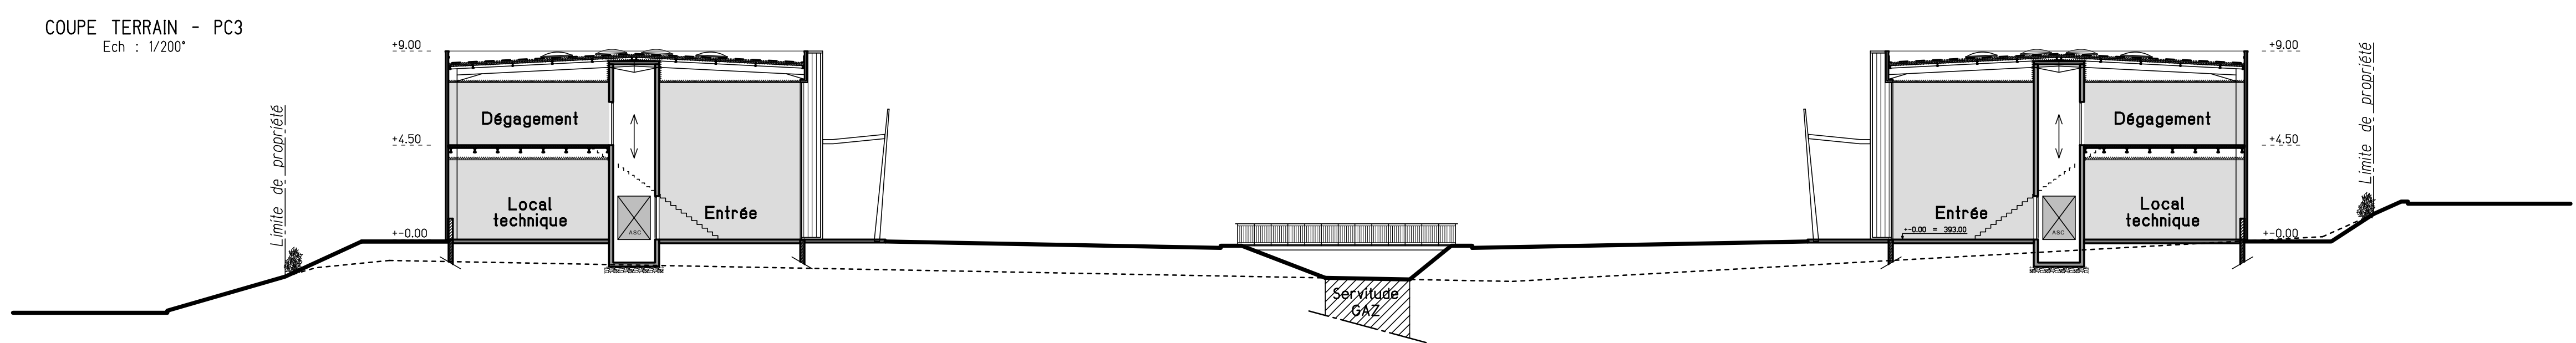

COUPE TERRAIN - PC3
Ech : 1/200'

PROJET	M.O.	S.A.P.B. 09 Impasse de la Pépinière 69240 THIZY-LES-BOURGS	Ref.	19-018
		CONSTRUCTION D'UN ENSEMBLE COMMERCIAL ET TERTIAIRE Z.A Les Portes du Beaujolais 69240 THIZY-LES-BOURGS		

BBZ ARCHITECTURE siege social
6 Avenue Joseph Rivière - 69170 TARARE
tel 04-74-05-37-20 fax 04-74-05-00-65
E-mail tarare@bbzarch.com





DEMANDE DE PERMIS DE CONSTRUIRE

PLAN DE SITUATION	PC1	Niv.	PC
PLAN DE CADASTRE		Ech.	1/25000'
PLAN DE MASSE	PC2		1/1000'
COUPE TERRAIN	PC3		1/200'

Dessin.	Date	Modifications
S.B	16/12/2021	
	23/02/2022	Pièces complémentaires
	04/04/2022	Pièces complémentaires 2

20
Pice N°
Indice

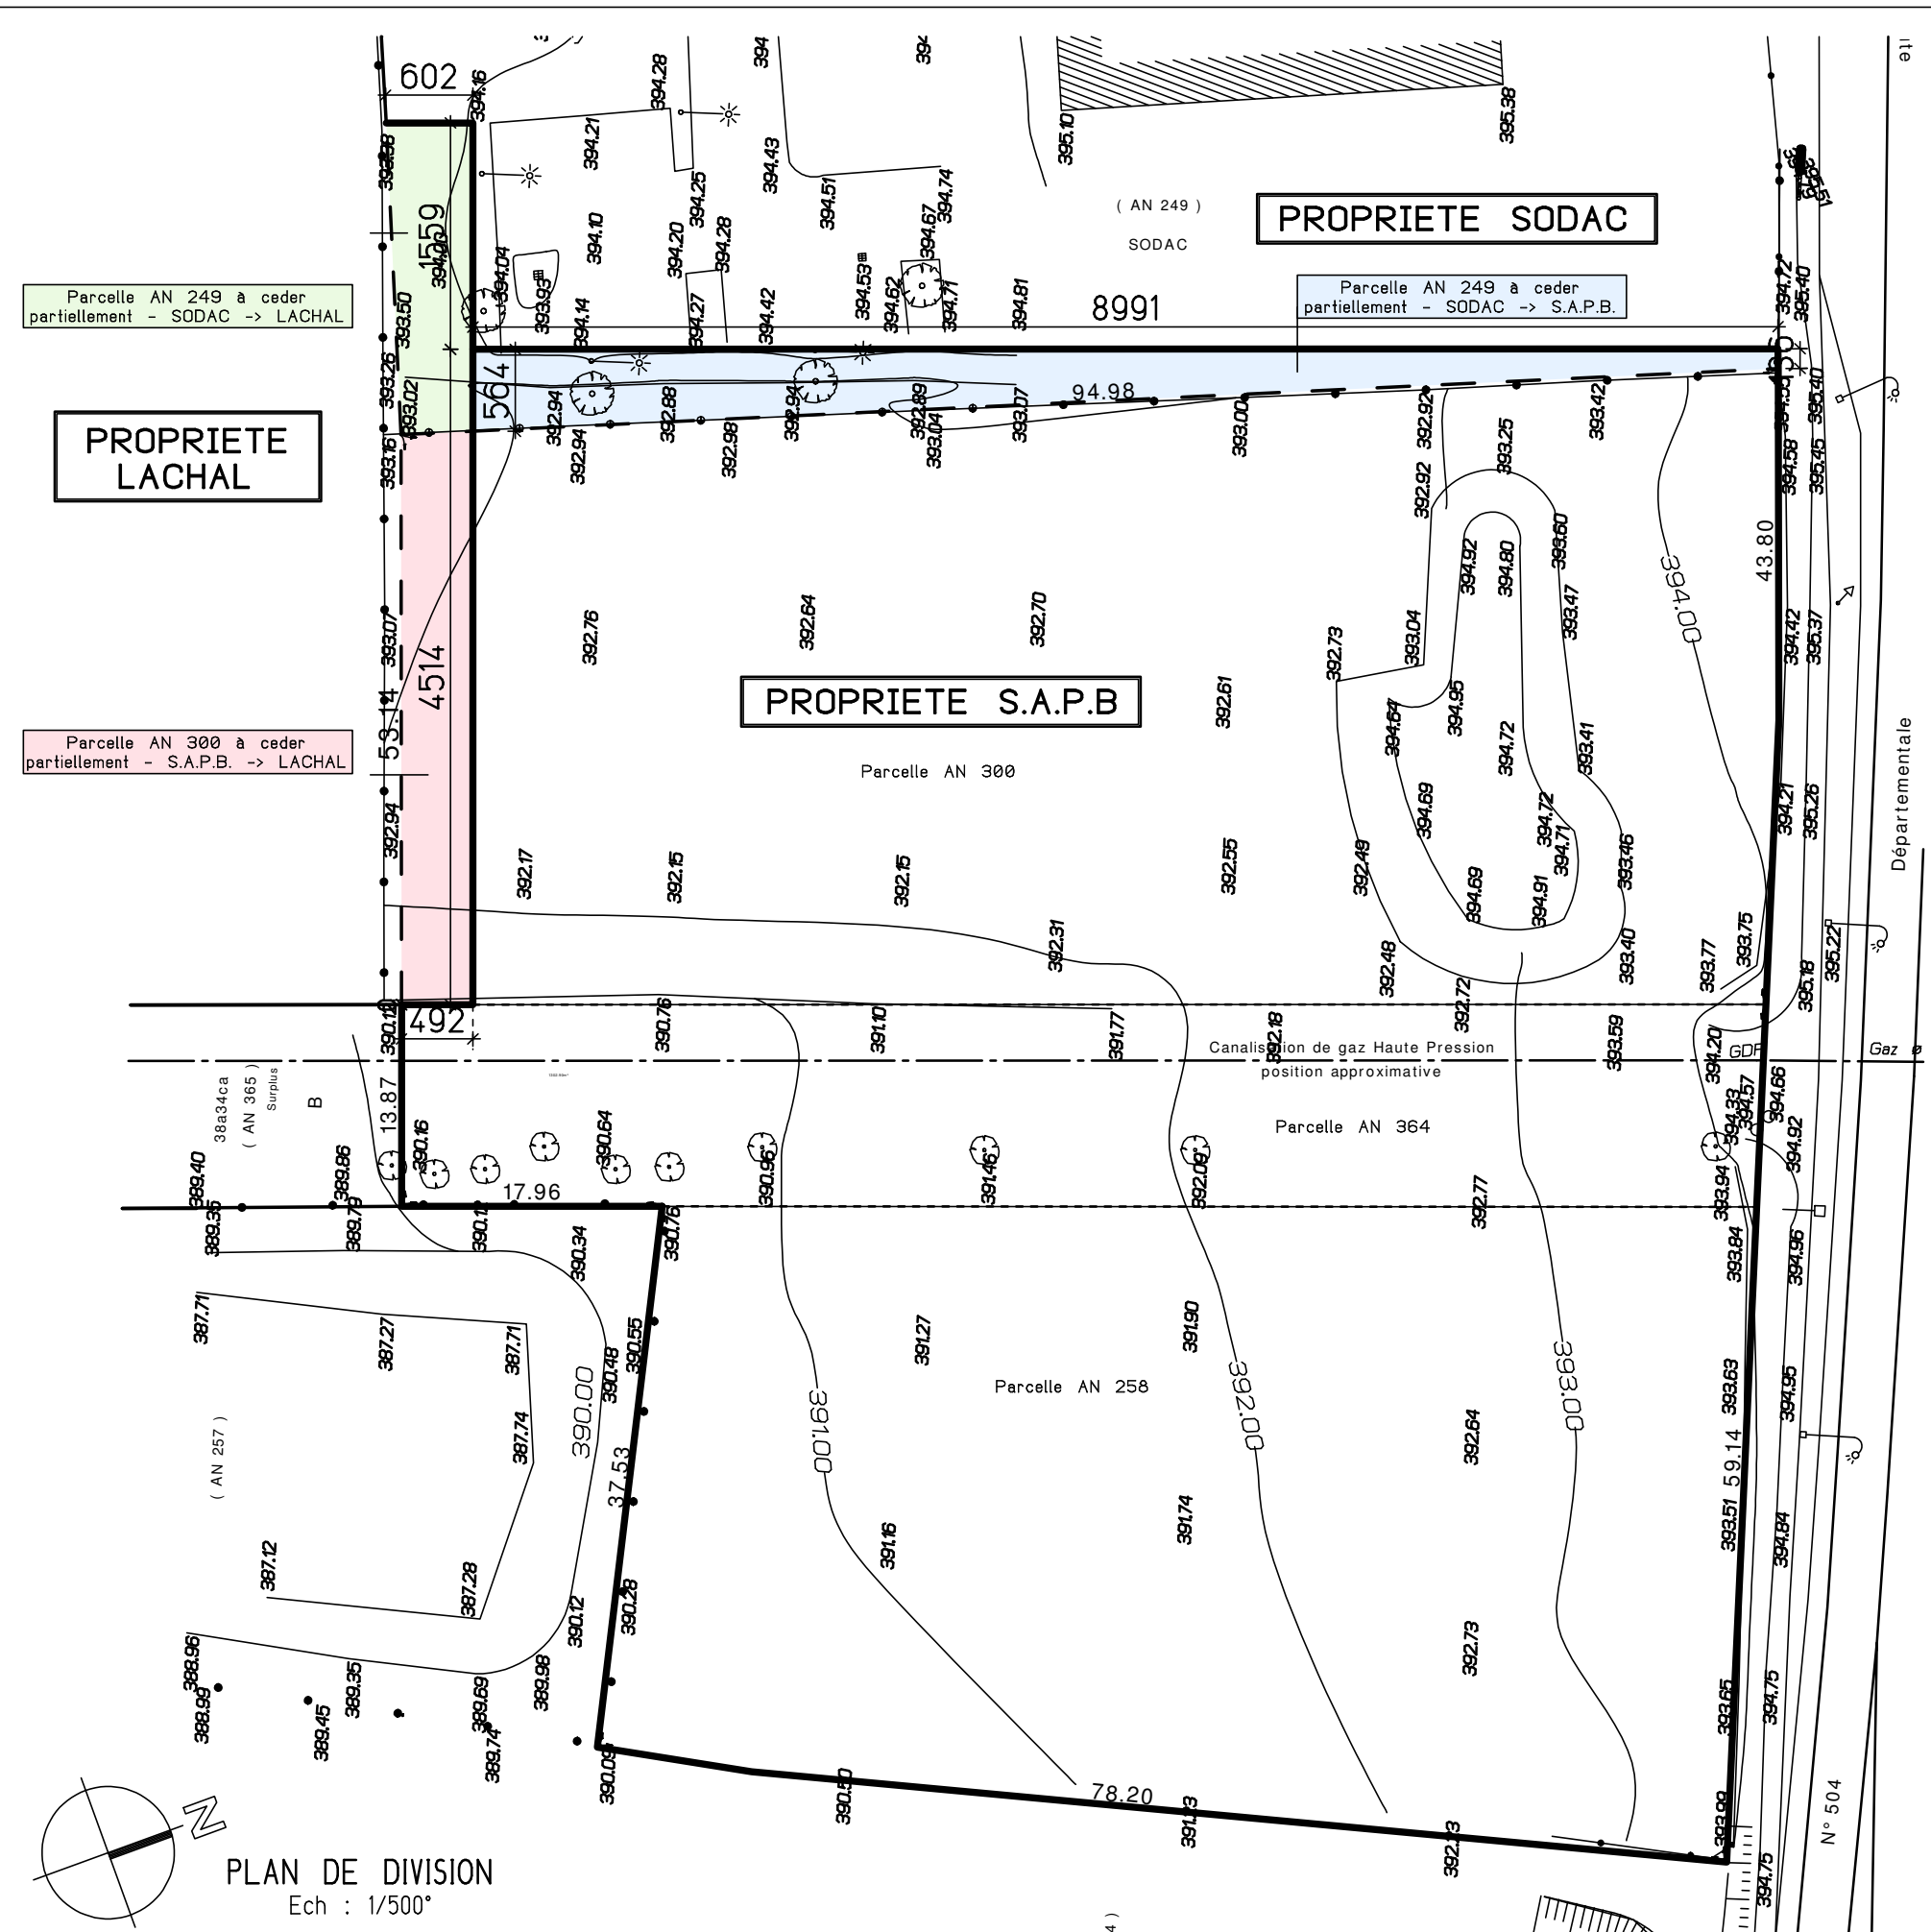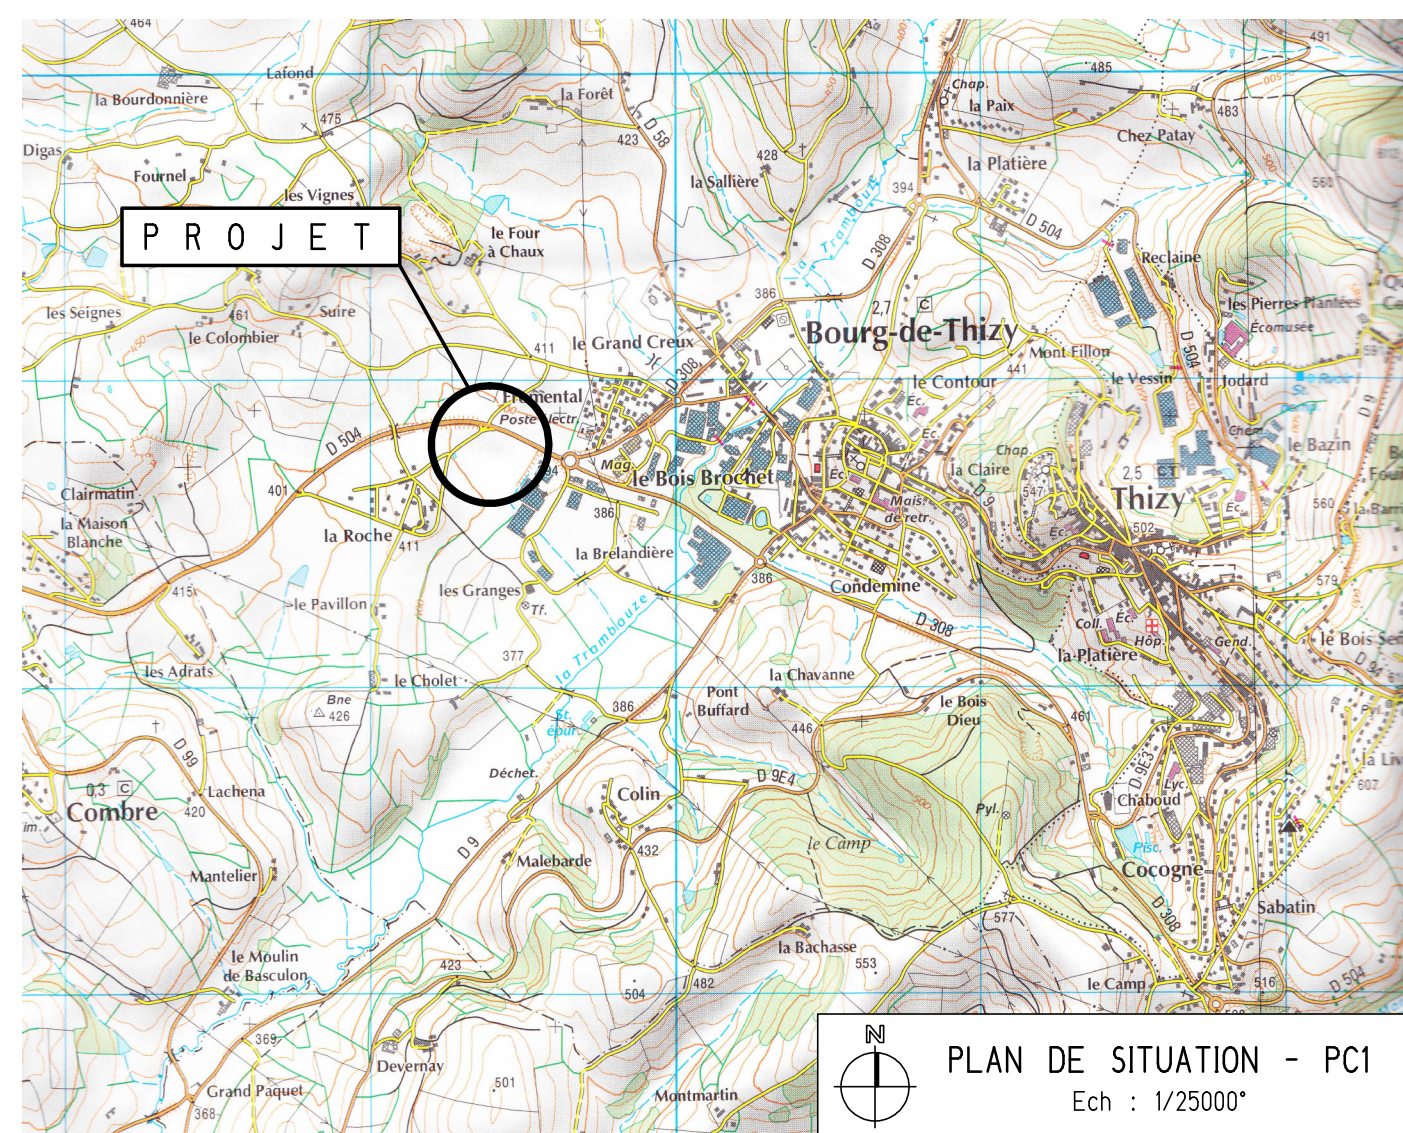

PLAN DE DIVISION
Ech : 1/500'