

PC

RECONVERSION
SITE COMMERCIAL
43 avenue de
Bellande - 07200
AUBENAS

Photographies

N° DE PLAN INDICE
ANNEXE 3

ECHELLE
1 : 2000

DATE - PIECES COMPL.
09/02/2021

AUTEUR
PC

N° DE DOSSIER
12040

MAÎTRE D'OUVRAGE
SCI BELL COMM

ARCHITECTE
DWA Architectes

Jean-Michel WOULKOFF
Architecte DPLG
Urbaniste DESS DEA

10, boulevard Yves Farge
69007 Lyon
t. 04 72 766 766
m. contact@dwa-architectes.fr

DWA
ARCHITECTES

Ce document est la propriété exclusive
de la société DWA Architectes et ne
peut être reproduit et/ou diffusé sans
son autorisation.


Ce document est uniquement destiné
à la demande des autorisations
d'urbanisme et ne peut être en aucun
cas utilisé pour la réalisation de la
construction.



Vue 1 - Photographie proche



Vue 2 - Photographie lointaine

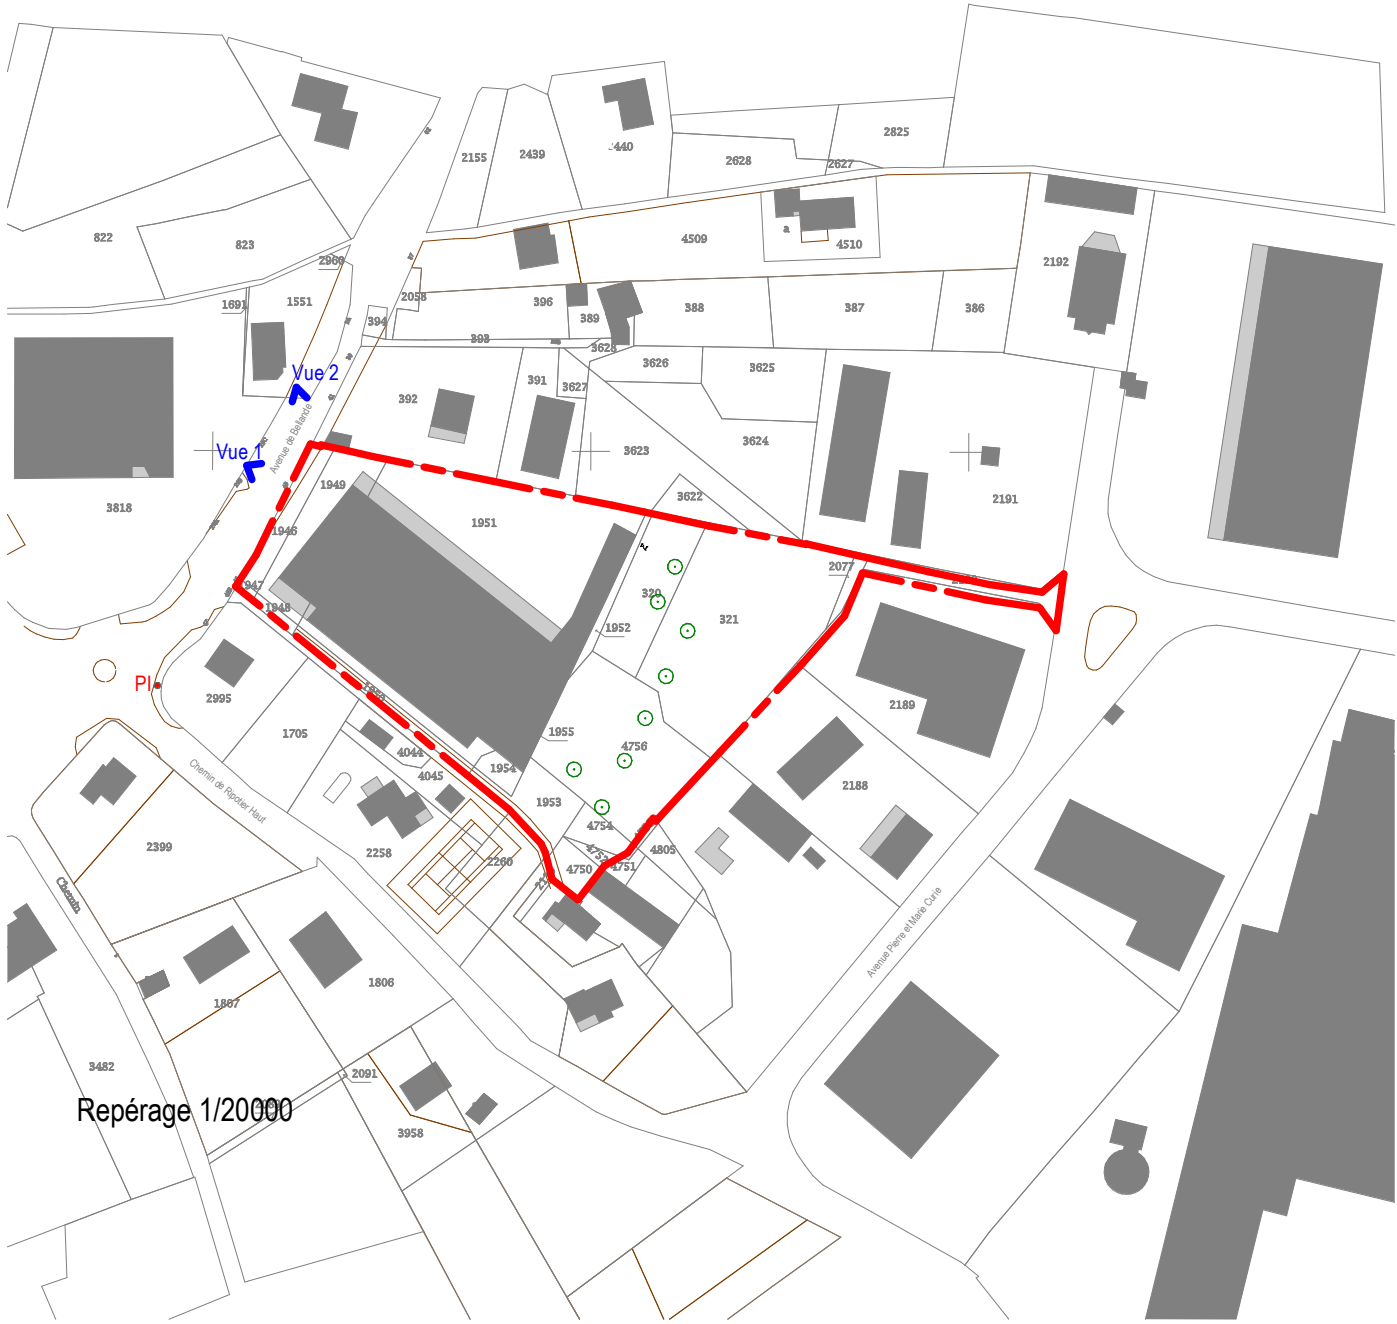

Repérage 1/20000

