


REFERENCE CADASTRALE DU PROJET : Auberives-sur-Varèze (38550)
000 AK 93 / 22 590m²

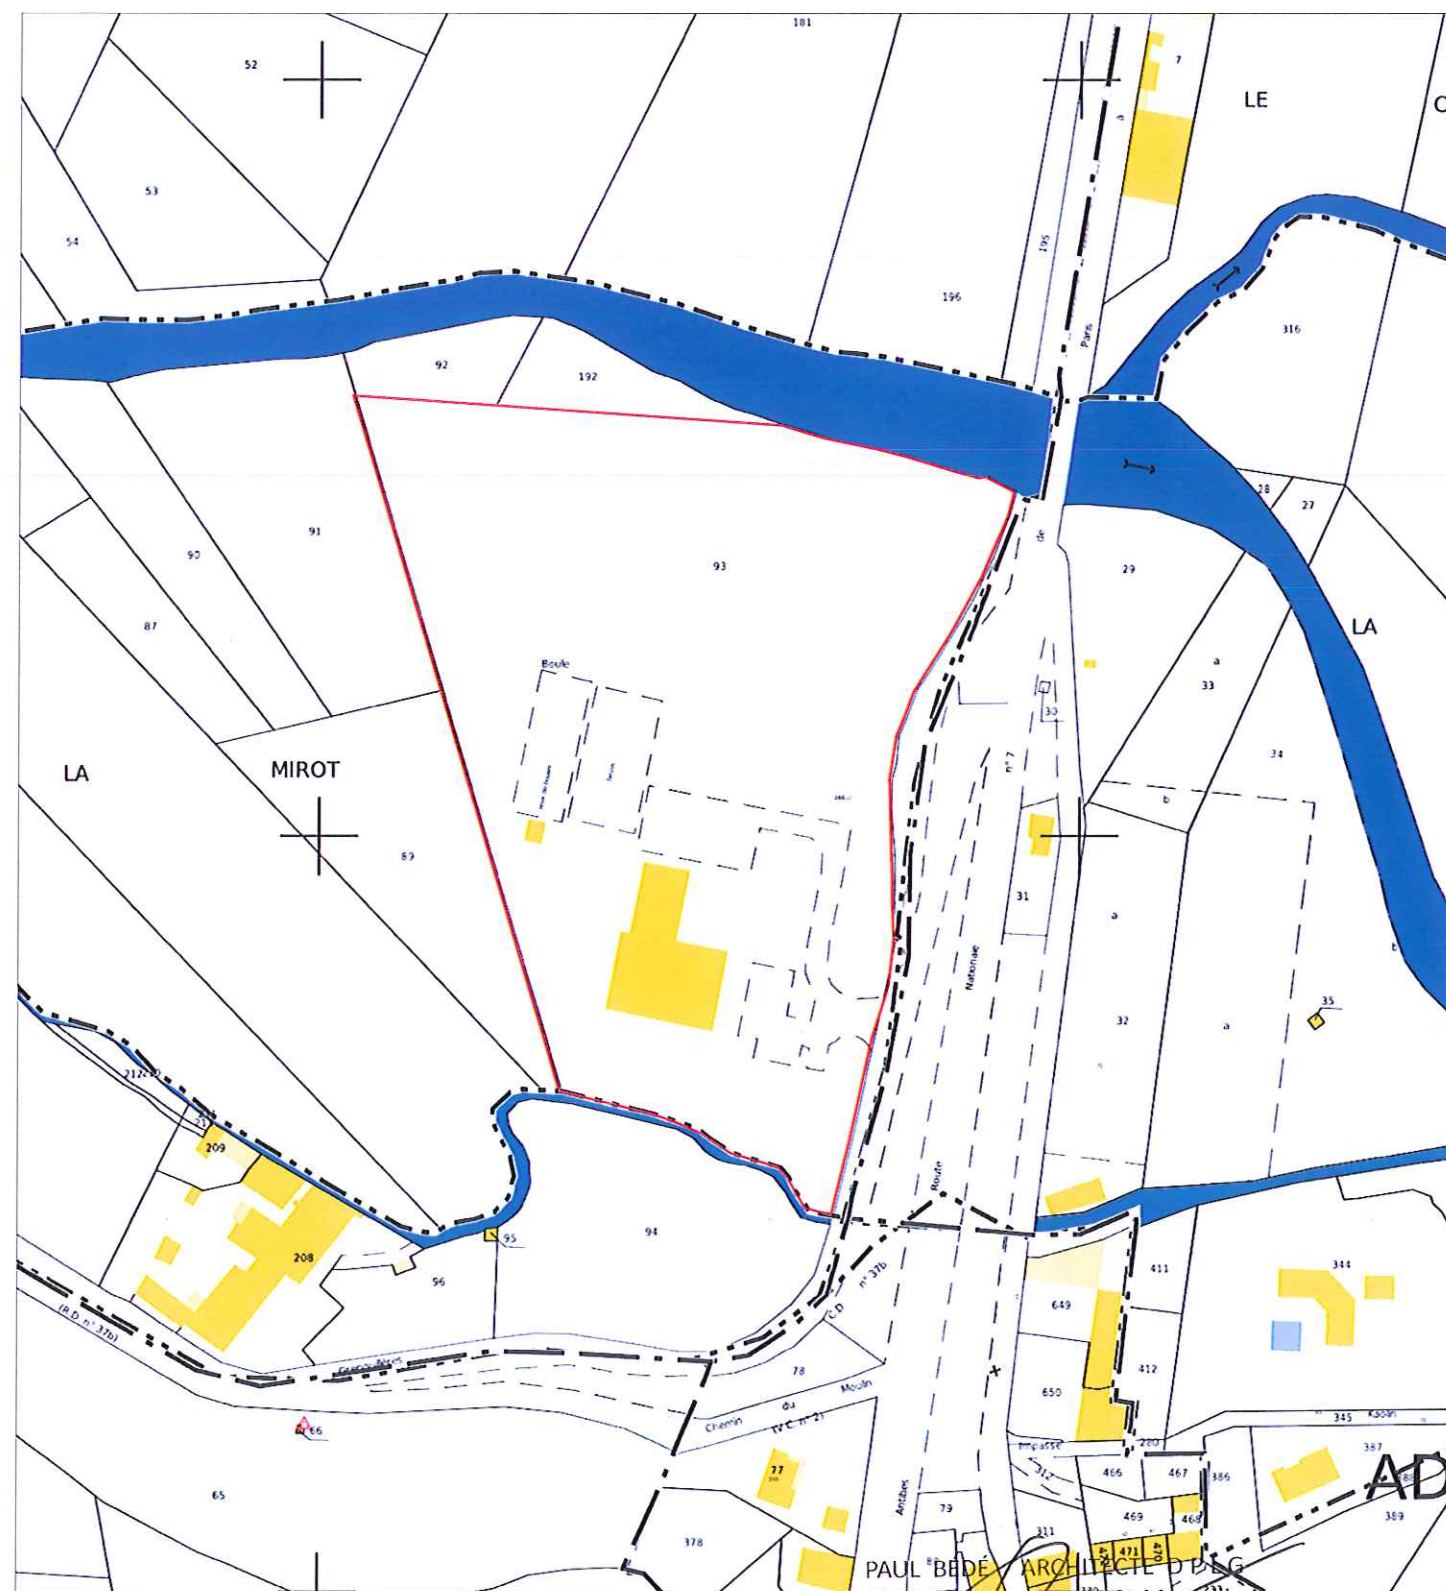

EXTRAIT CADASTRAL - Ech : 1/2000

PAUL BÉDÉ ARCHITECTE D.P.G.
67 Grande Rue, 38160 St-Marcellin
N° National de l'Ordre : 039764
N° SIRET : 347 799 694 00059



PLAN DE SITUATION - Ech : 1/5000



VUE AERIEENNE - Ech: 1/2000

**Ombrière en panneaux
photovoltaïques**

96 Rte des Grenouillères,
38550 Auberives-sur-Varèze

AGENCE D'ARCHITECTURE
Bdédé PAUL BÉDÉ
04 76 38 36 99
67 Grande Rue
38160 SAINT MARCELLIN

**OMBRIÈRES
d'Isère**
31 rue de la Frébarrière
35135 CHANTEPIE
Tél: 07 86 95 34 33

PC-01

PERMIS DE CONSTRUIRE

PLAN DE SITUATION

Date

19/01/2022

Echelle :

1/2000

1/5000