


Eddy TROUILLES
323 chemin du Vignal

07230 LAPLACHERE

document pour certification d'urbanisme opérationnel et Examen au cas par cas

du 19/08/2022

Plan Camping du Vignal: projection futur aménagement

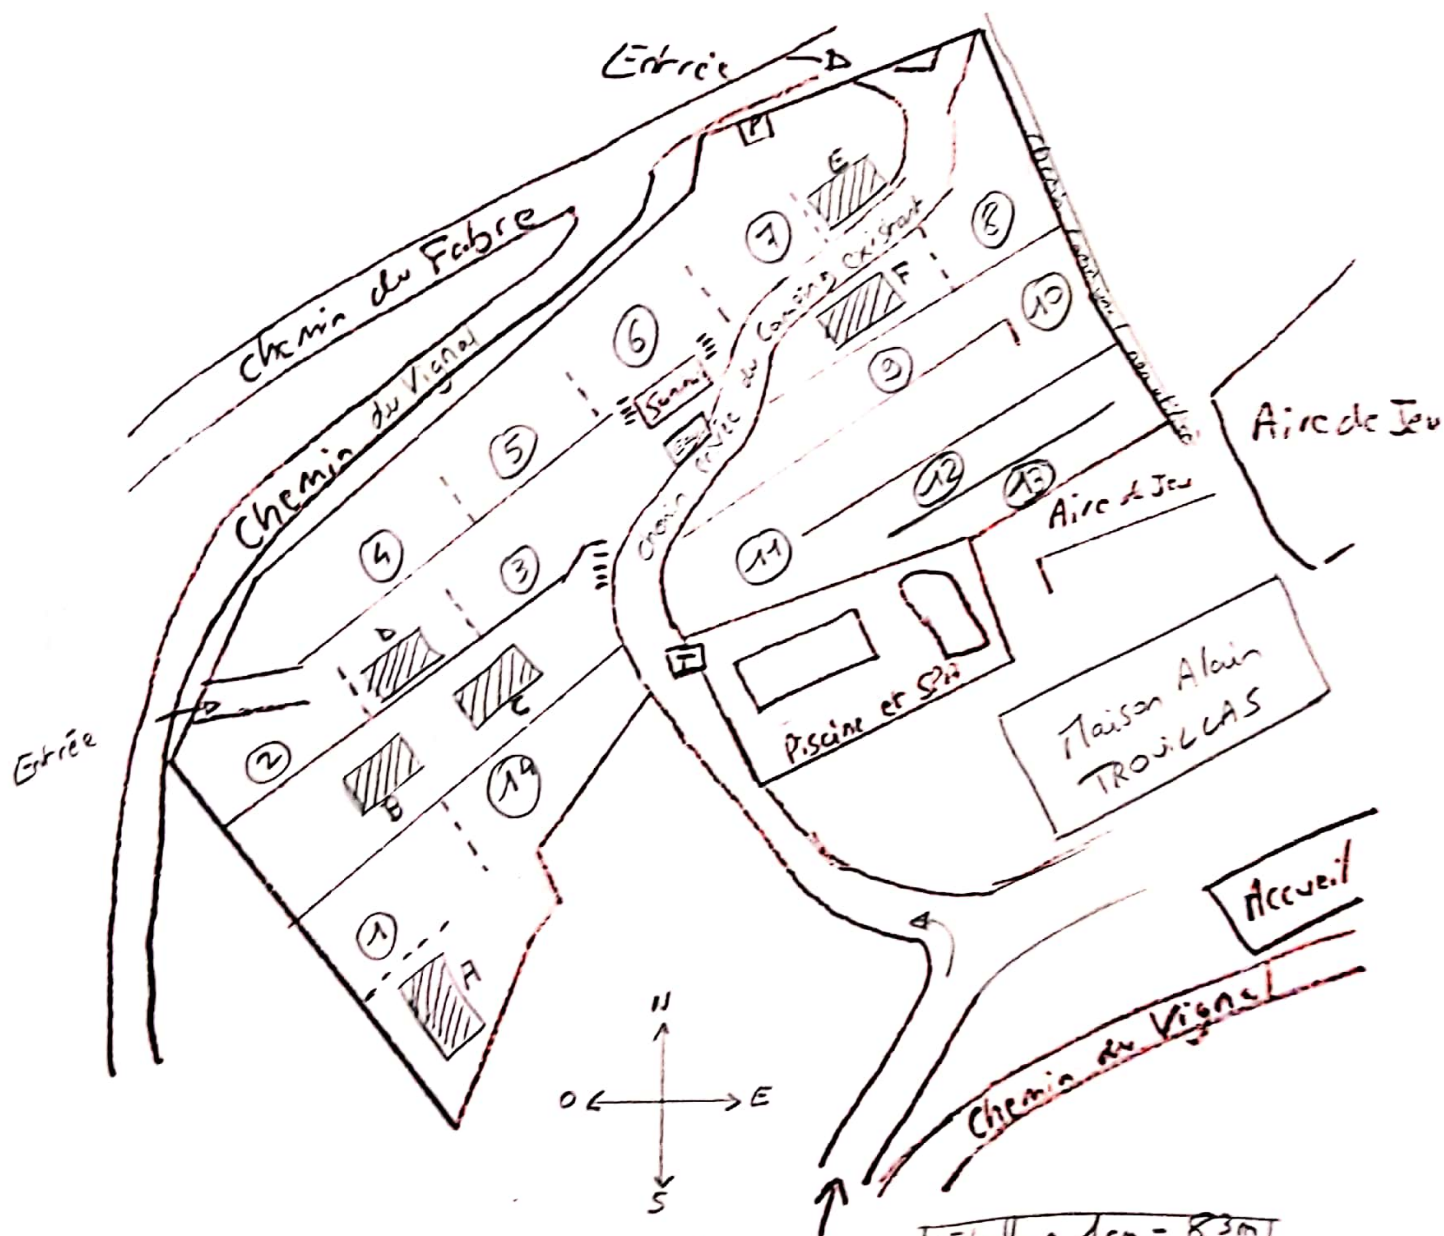

▨ : HLL prévus au projet. chalet / toilet / mobil home

[P] : local poubelle existant

[T] : Toilette existant

[Sanitaire] : Sanitaire existant

[Piscine et SPA] : infrastructure existante

[Aire de Jeu] : infrastructure existante

① → ⑭ : Numéros des emplacements prévus au projet

[C] : Citerne de récupération d'eau de pluie / coulage forage pour alimentation WC et espace vert