




BÉNÉFICIAIRE : SAS ENR 1 1025 RUE HENRI BECQUEREL – 34 000 MONTPELLIER	ARCHITECTE : MATTHIEU PLACE ARCHITECTE DESA 28, RUE DE NAVARIN – 13 006 MARSEILLE	DEMANDE DE PERMIS DE CONSTRUIRE CONSTRUCTION DE 4 OMBRIÈRES À TOITURE PHOTOVOLTAÏQUE ADRESSE DU PROJET : 1155 ROUTE DE MONERIT - 26 800 PORTES-LÈS-VALENCE	PLAN DE MASSE PROJET	PC 2.3 1/500
---	--	---	-----------------------------	----------------------------

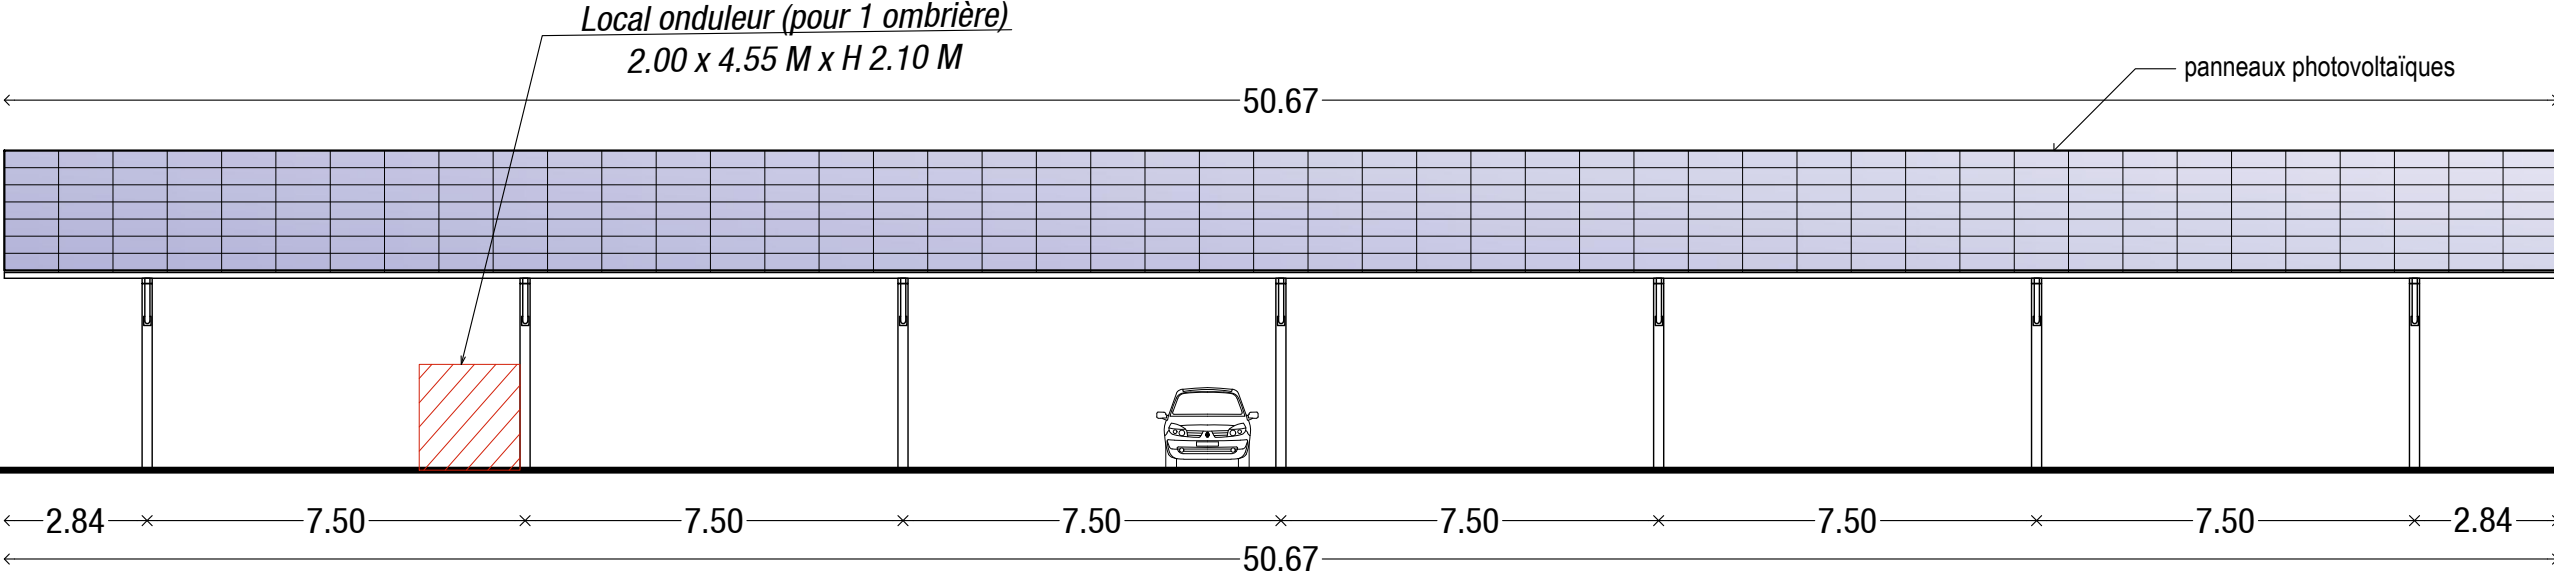


ELEVATION SUD

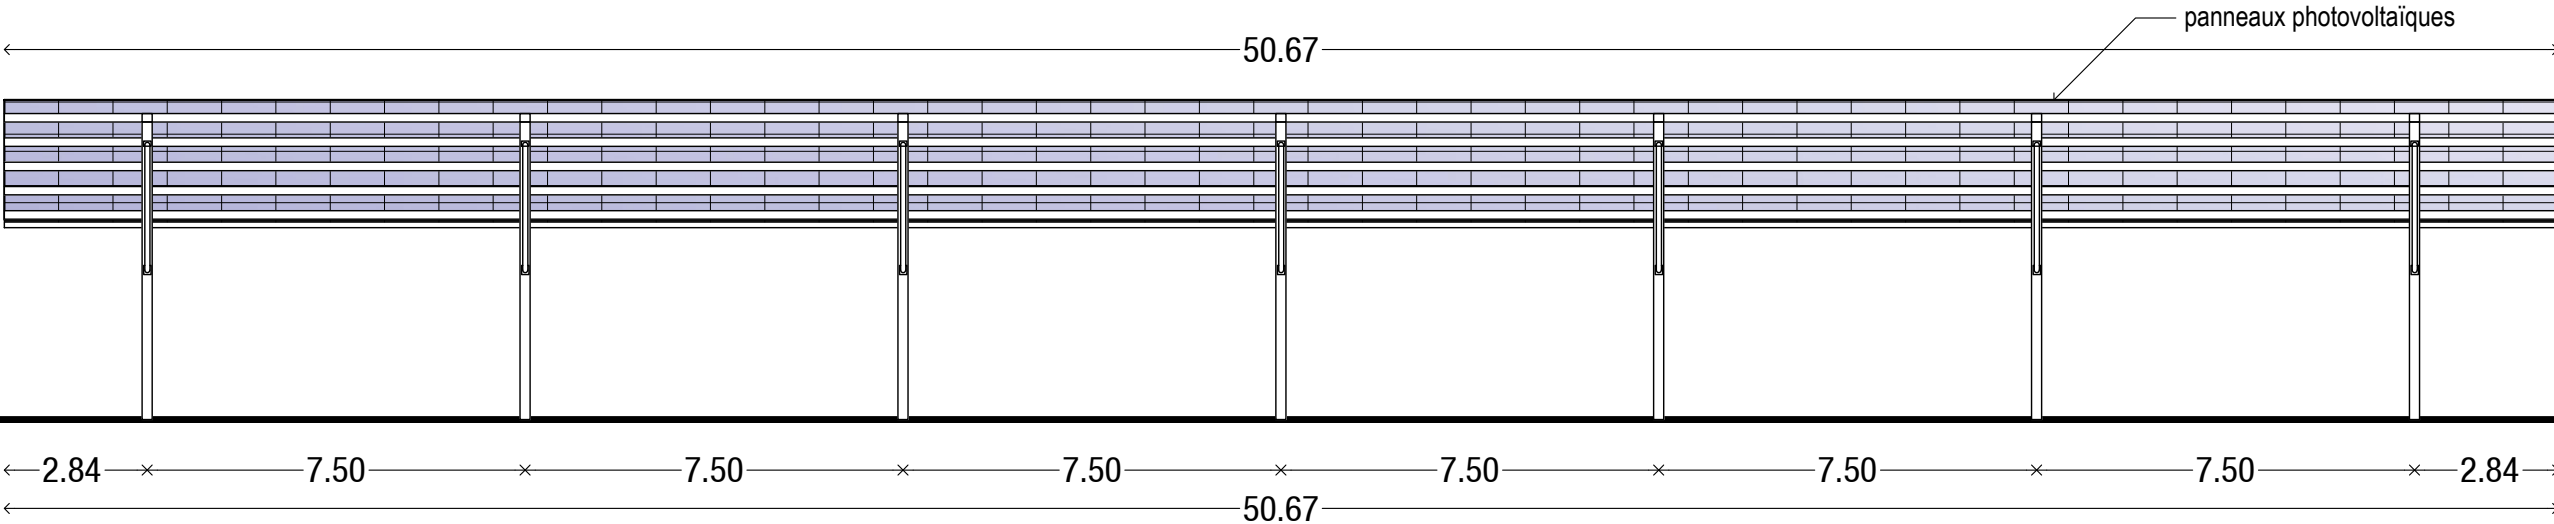

ELEVATION NORD

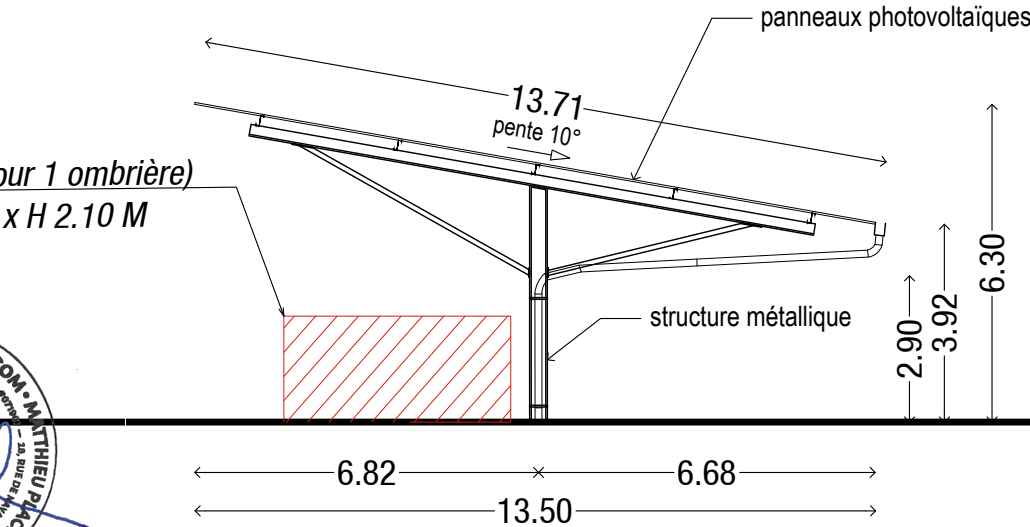


ELEVATION OUEST

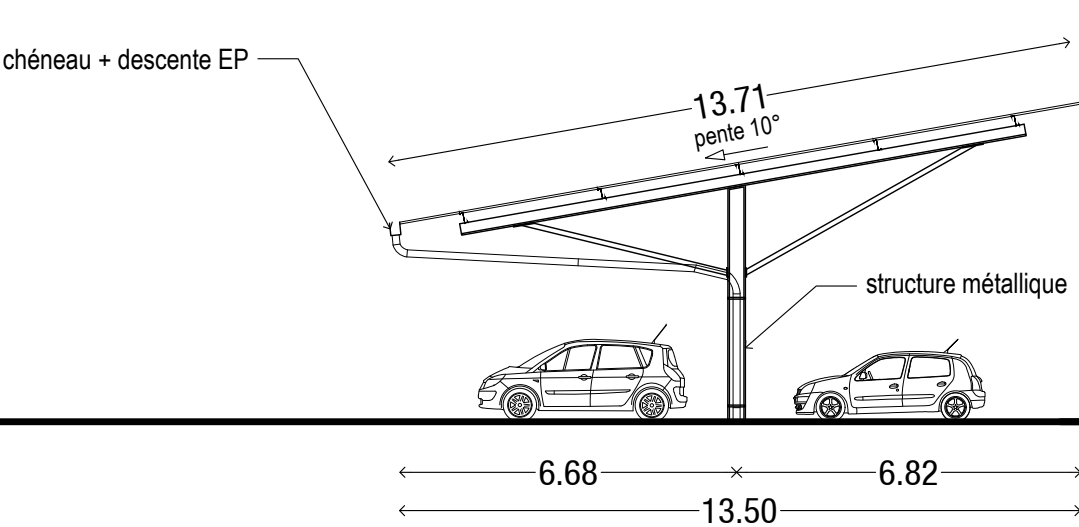

ELEVATION EST

Local onduleur (pour 1 ombrière)
2.00 x 4.55 M x H 2.10 M

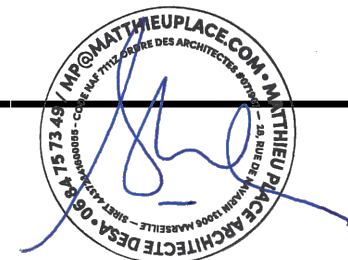

ARCHITECTE :
MATTHIEU PLACE ARCHITECTE DESA
28, RUE DE NAVARIN – 13 006 MARSEILLE

DEMANDE DE PERMIS DE CONSTRUIRE
CONSTRUCTION DE 4 OMBRIÈRES À TOITURE PHOTOVOLTAÏQUE
ADRESSE DU PROJET : 1155 ROUTE DE MONERIT - 26 800 PORTES-LÈS-VALENCE

ÉLÉVATIONS OMBRIÈRES

PC 5.1

1/150