





**LOCALISATION SUR CARTE IGN**  
ech 1/17000

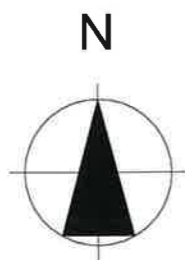

**adresse:** Allée de la Mouche  
38350 SUSVILLE  
**zone:**  
**section:** AD  
**parcelles:** 365 (1094m<sup>2</sup>) / 394 (2696m<sup>2</sup>) /  
391 (6478m<sup>2</sup>) / 395 (1038m<sup>2</sup>)  
**surface totale:** 11306m<sup>2</sup>

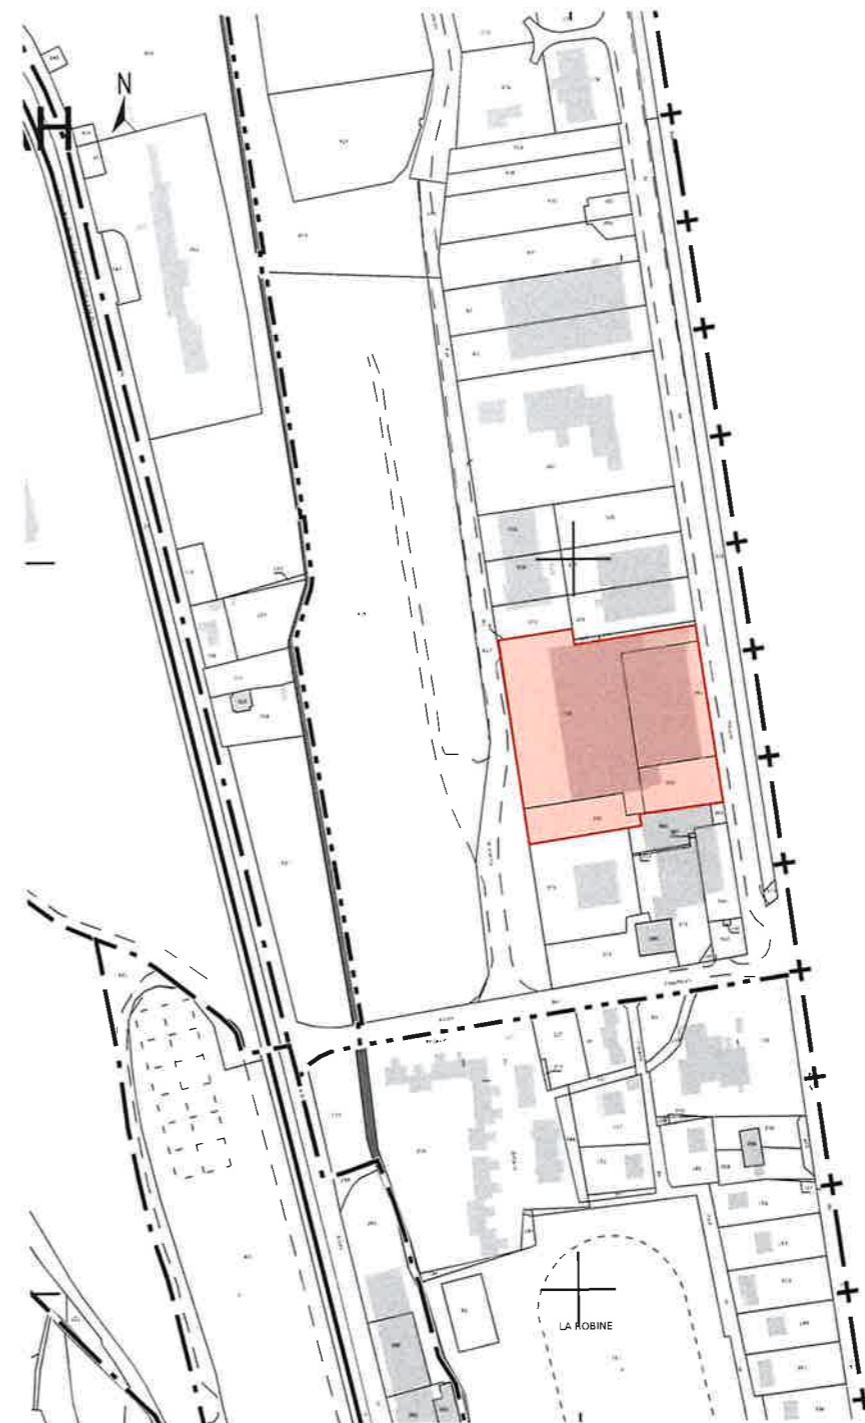

**PLAN CADASTRAL**  
ech 1/4000

**RÉMI FOURMAUX**  
ARCHITECTE  
P.A. des Lats  
69510 MESSIMY  
Tél: 04 78 45 02 97  
Fax 04 78 45 11 38  
N° SIRET 499 37 972 00010  
N° TVA FR 85 323 698 886

## Plan de situation

Aménagement d'une surface commerciale - Allée de la mouche - 38350 SUSVILLE

Maître d'Ouvrage



**IMMALDI et compagnie SAS**

527 rue Clément ADER  
77230 DAMMARTIN en GOËLE

Architecte

**Rémi FOURMAUX**

Allée des prés Rouls - PA des Lats. 69510 Messimy  
Tél: 04 78 45 02 97 / Fax 04 78 45 11 38

PHASE:	PC	PC1	INDICE	DATE	NATURE
FORMAT:	A3				
ECHELLE:	1:20000, 1:1				
DATE:	05/12/2021				

Plan selon cahier des charges Aldi octobre 2021